



## **Grundlagen für das Bauen in Stadt und Land**

mit besonderer Rücksicht auf den Wiederaufbau in Ostpreußen

Praktische Anwendung

**Steinmetz, Georg**

**München [u.a], 1922**

Einfamilienhausbebauung in Reihenhausform mit Gartenaufteilung für  
eine Klein- oder Mittelstadt

---

[urn:nbn:de:hbz:466:1-84101](http://urn.nbn.de/urn:nbn:de:hbz:466:1-84101)

# Einfamilienhausbebauung in Reihenhausform mit Gartenaufteilung für eine Klein- oder Mittelstadt.

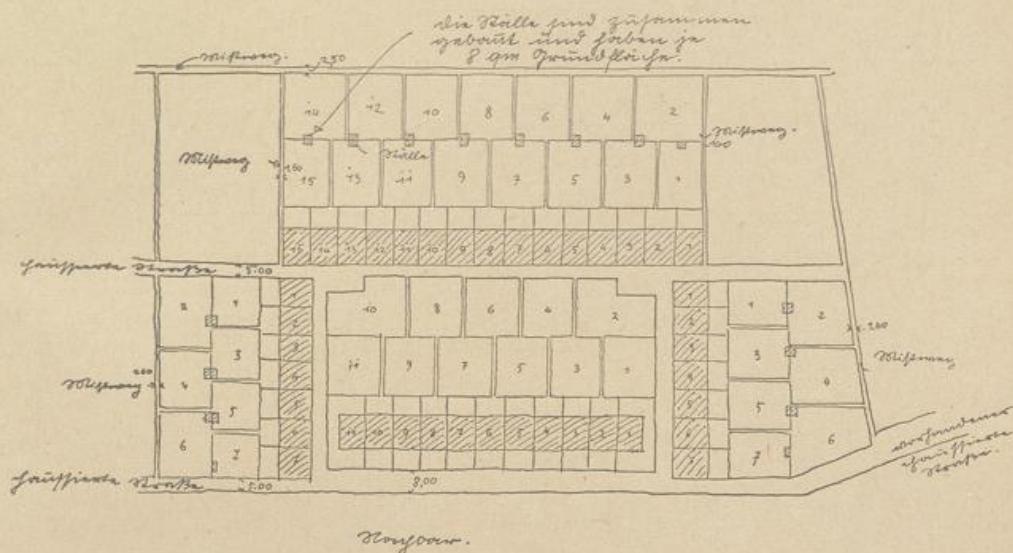


Abb. 132a.  
Lageplan.  
Maßstab 1:100.

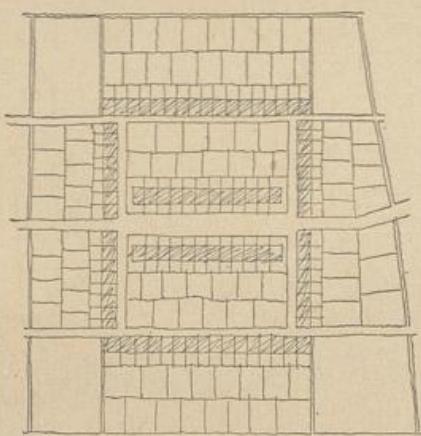


Abb. 132 b.  
Lageplan für die doppelte Größe.  
Maßstab 1:2000.