



UNIVERSITÄTS-
BIBLIOTHEK
PADERBORN

Universitätsbibliothek Paderborn

Preisgekrönte Entwürfe zu Bauern- und einfachen Bürgerhäusern für den Regierungsbezirk Minden und das Fürstentum Schaumburg-Lippe

Regierungsbezirk Minden

Bielefeld [u.a.], 1906

Diplom-Ingenieur W. Oldemeier, Bielefeld

urn:nbn:de:hbz:466:1-8893



Bauernhaus mit eingebauten Wirtschaftsräumen. 1. Preis


Diplom-Ingenieur W. Oldemeier in Bielefeld

VERLAG VON BELANDER & KLINGE IN BIELEFELD AMM LIPPEN

III 10 4
EX 64
M 211

1000
1710
10



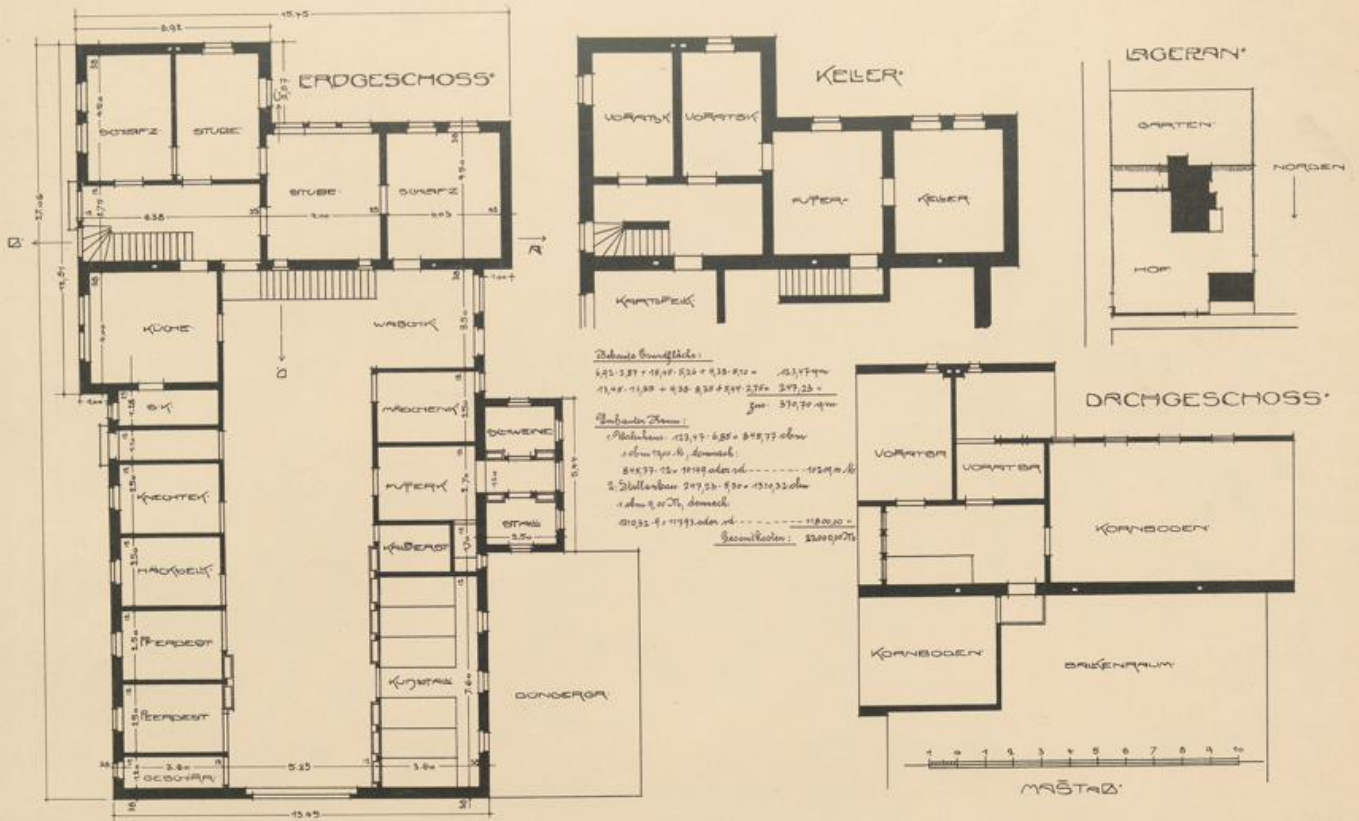

Bauernhaus mit eingebauten Wirtschaftsräumen. 1. Preis


Diplom-Ingenieur W. Oldemier in Bielefeld

VERLAG VON VEKRENN & KLINGE IN BIELEFELD UND LIPFES

III
K 25



1000/

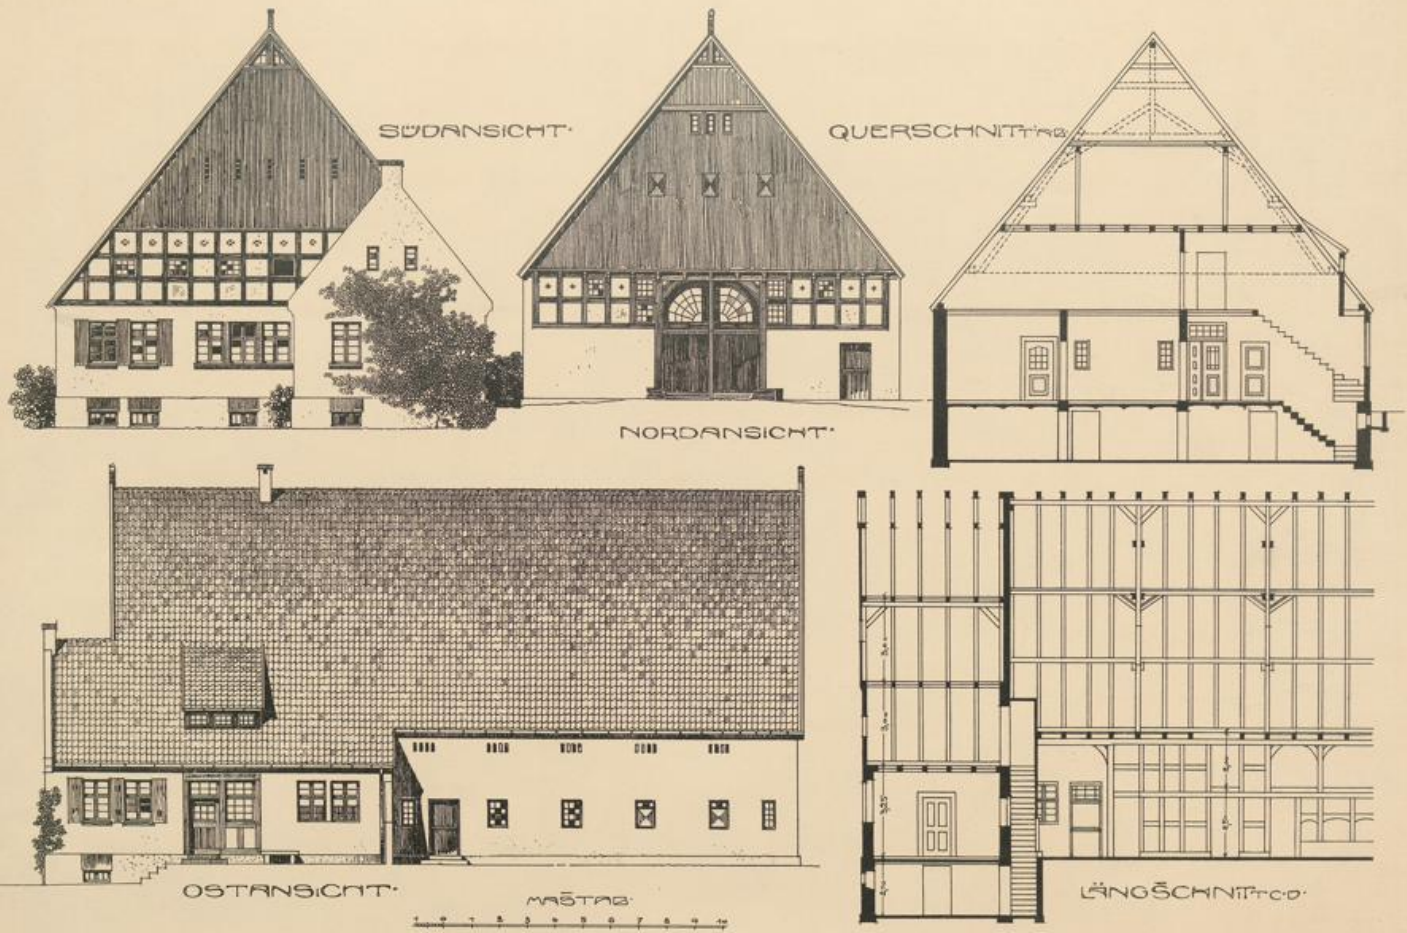

Bauernhaus mit eingebauten Wirtschaftsräumen. 1. Preis


Diplom-Ingenieur W. Oldemier in Bielefeld

VOLKES GEMEINSCHAFTS- & KLASSIK IN BIELEFELD UND LEIPZIG

EV 667
K DI I



1/10
1/100

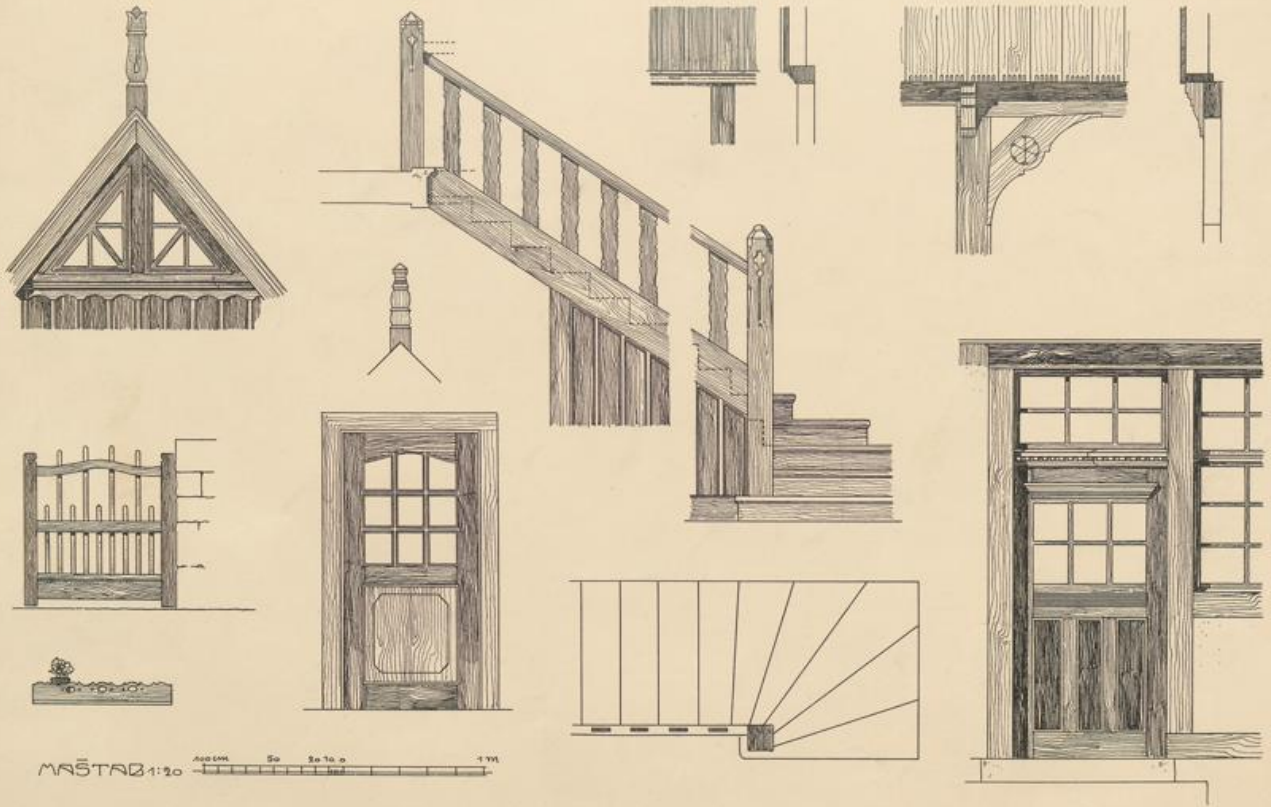

Bauernhaus mit eingebauten Wirtschaftsräumen. 1. Preis

Diplom-Ingenieur W. Ottemeier in Bielefeld

VERLAG VON GRUNNER & GLASER IN BEIPIELD UND LEIPZIG

II C 4
Fol. 69r
1800

1800

