



UNIVERSITÄTS-
BIBLIOTHEK
PADERBORN

**Praktische Baugewerbs-Lehre zum Selbstunterricht für
absolvierte Techniker**


Vorlegeblätter


Michel, Joseph

Wien, [1870]

Blatt: 39. Wandherstellungen.

[urn:nbn:de:hbz:466:1-66856](https://nbn-resolving.org/urn:nbn:de:hbz:466:1-66856)

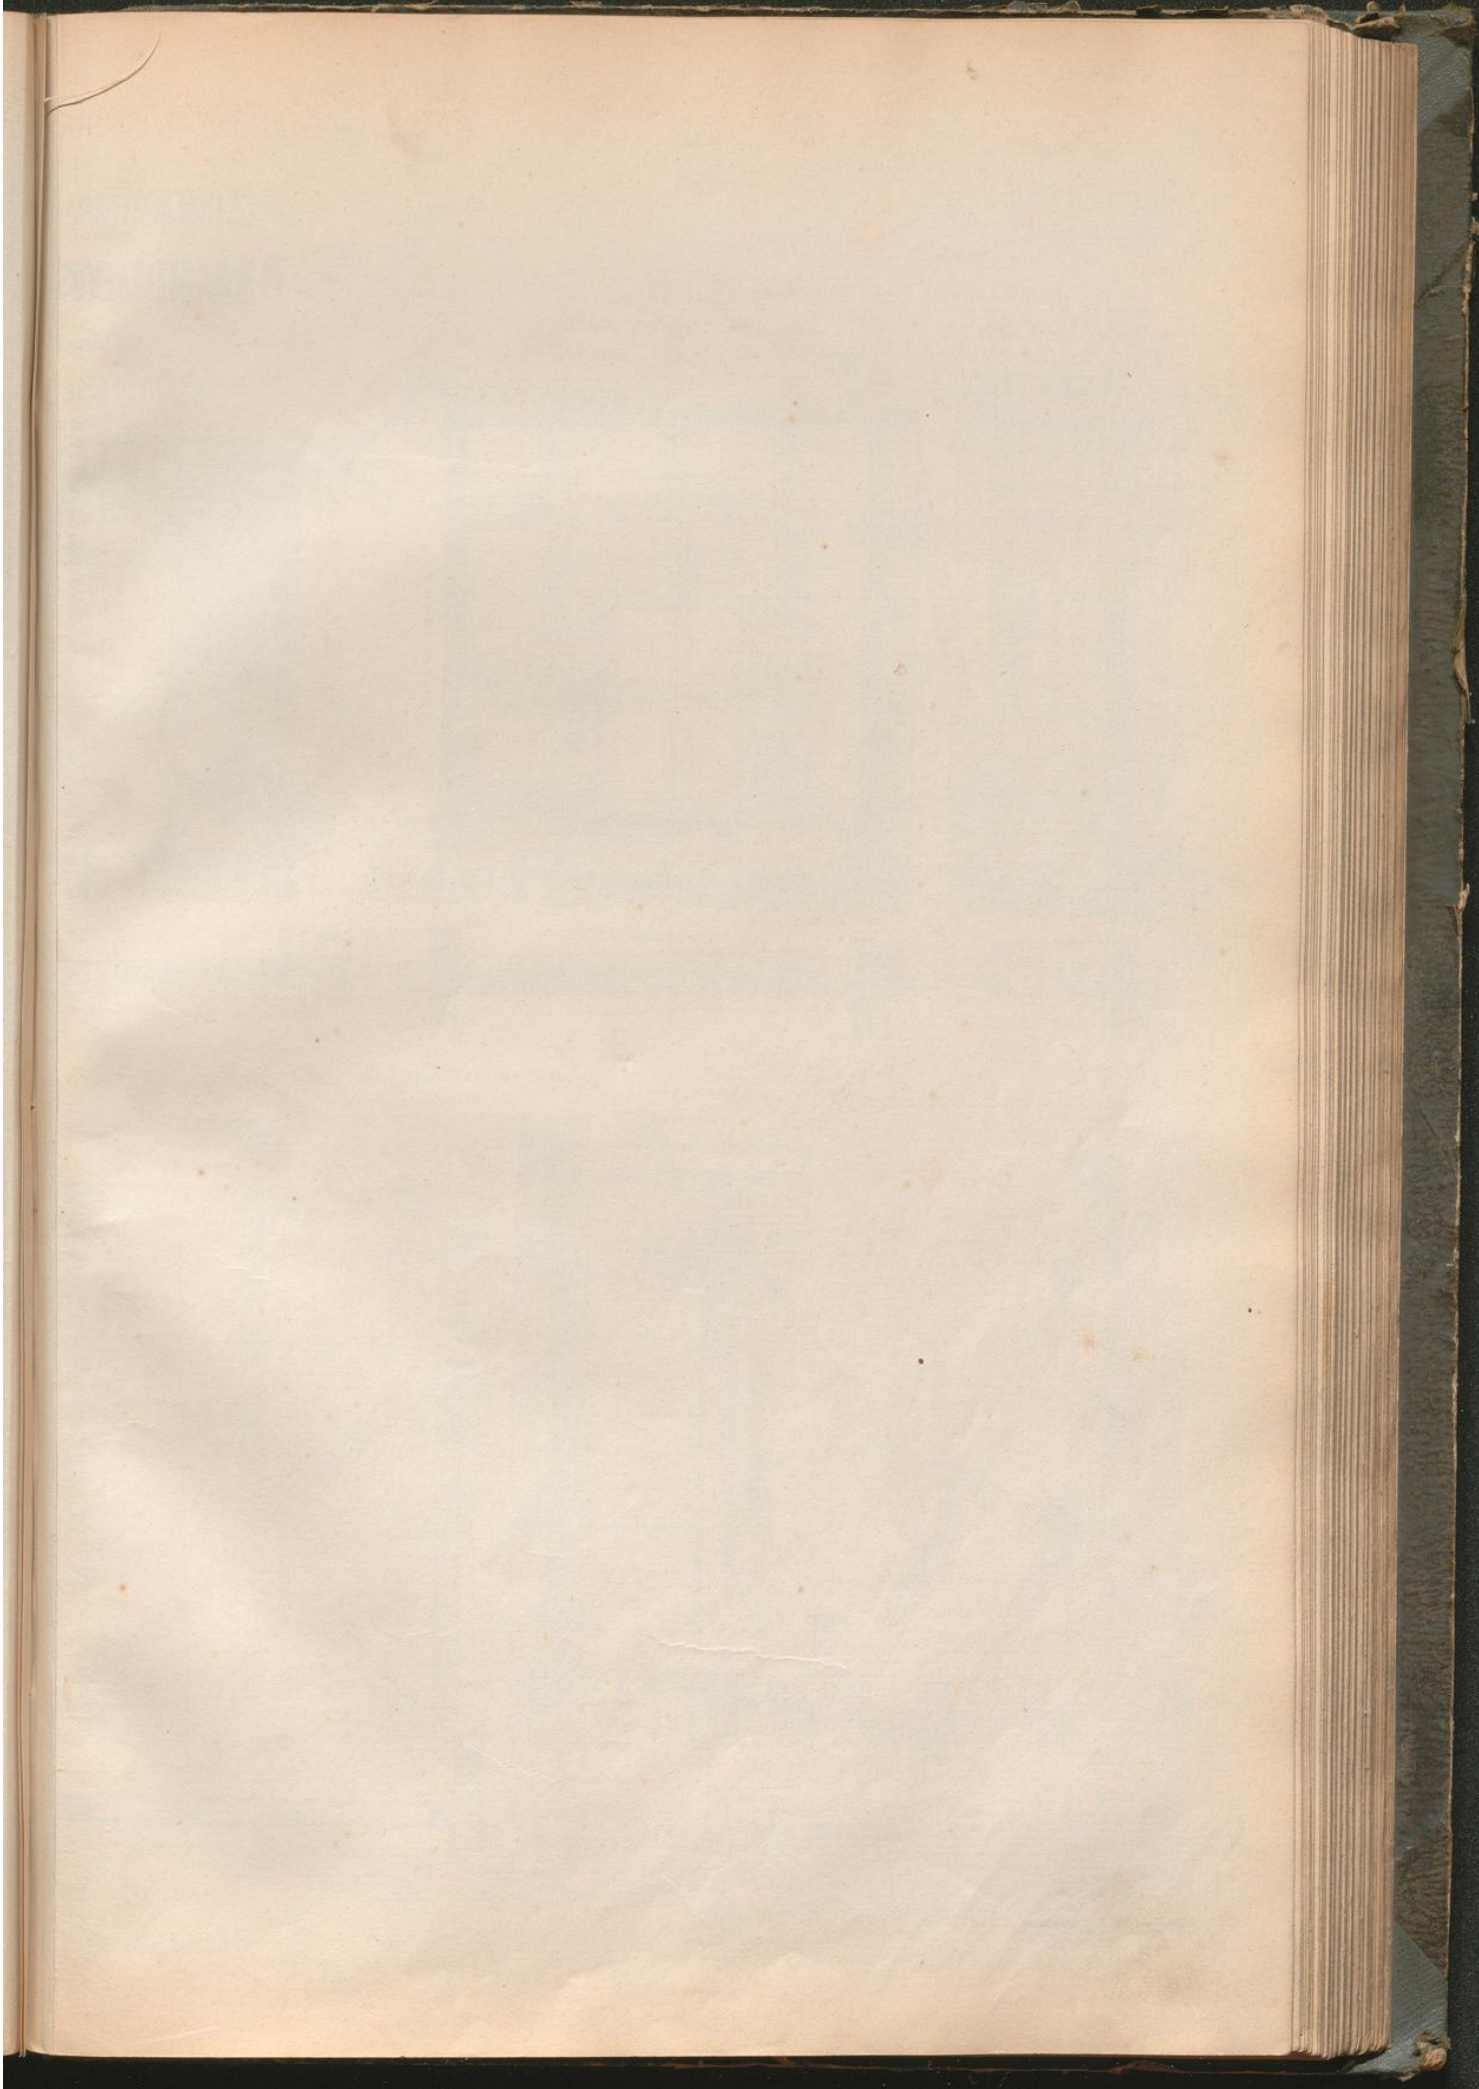

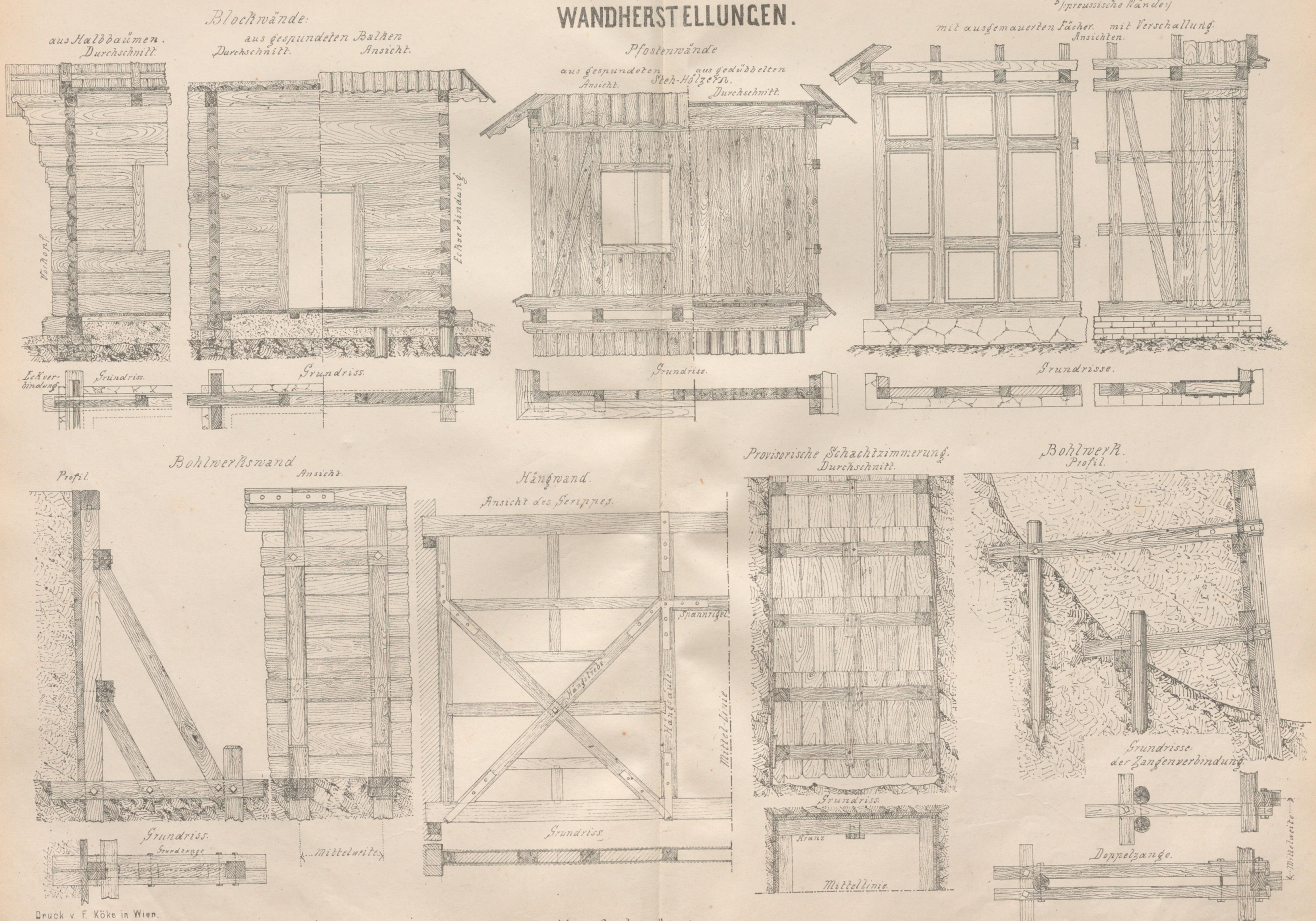

Druck v. F. Köke in Wien.

Maßstab: 1" = 4' = 1/3 der Natur.

Verlag v. Carl Gerold's Sohn in Wien

