



Mittelalterliche Holzschnitzerei aus der Kirche zu Bechtolsheim, Rheinhessen

Wimmer, C.


Mainz, 1873

Blatt 2. Plan der Kirche, welcher noch besonders die Aufstellung der Bänke im Schiff und der Stühle im Chor bezeichnet aufgenommen von dem Grossherzögl. Hess. Kreisbaumeister Calmann zu Alzey.

[urn:nbn:de:hbz:466:1-68152](https://nbn-resolving.org/urn:nbn:de:hbz:466:1-68152)

Plan der Simultankirche in Bechtolsheim im Rheingebirge

2.

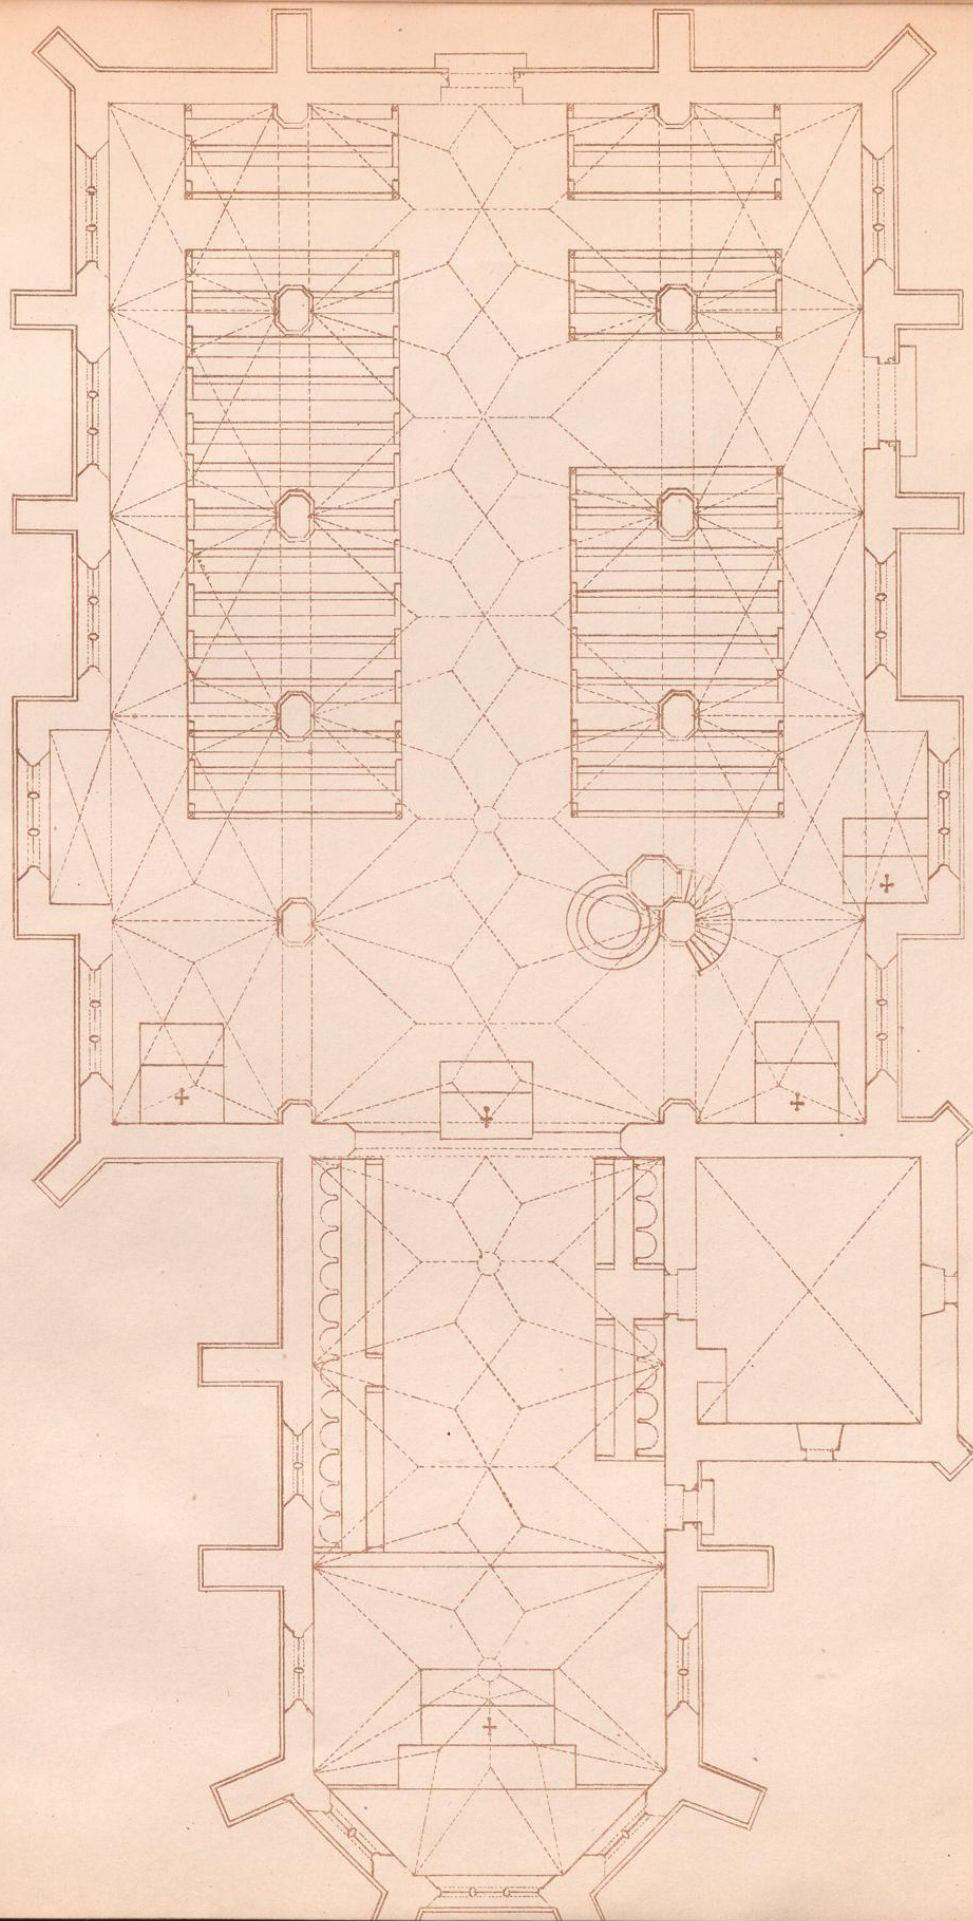

Grundriss.

Stärke 1: 100 d. m. f.

ausgegeben von: ...

