



UNIVERSITÄTS-
BIBLIOTHEK
PADERBORN

Die Constructionen des Hochbaues

mit besonderer Rücksicht auf ihre graphische Darstellung ; zum
Gebrauche für technische Lehranstalten sowie zum Selbststudium für
Bautechniker


Zimmerkonstruktionen - Atlas

Schmölcke, Julius

Holzminden, 1895

Tafel XXXIII.

[urn:nbn:de:hbz:466:1-68146](https://nbn-resolving.org/urn:nbn:de:hbz:466:1-68146)

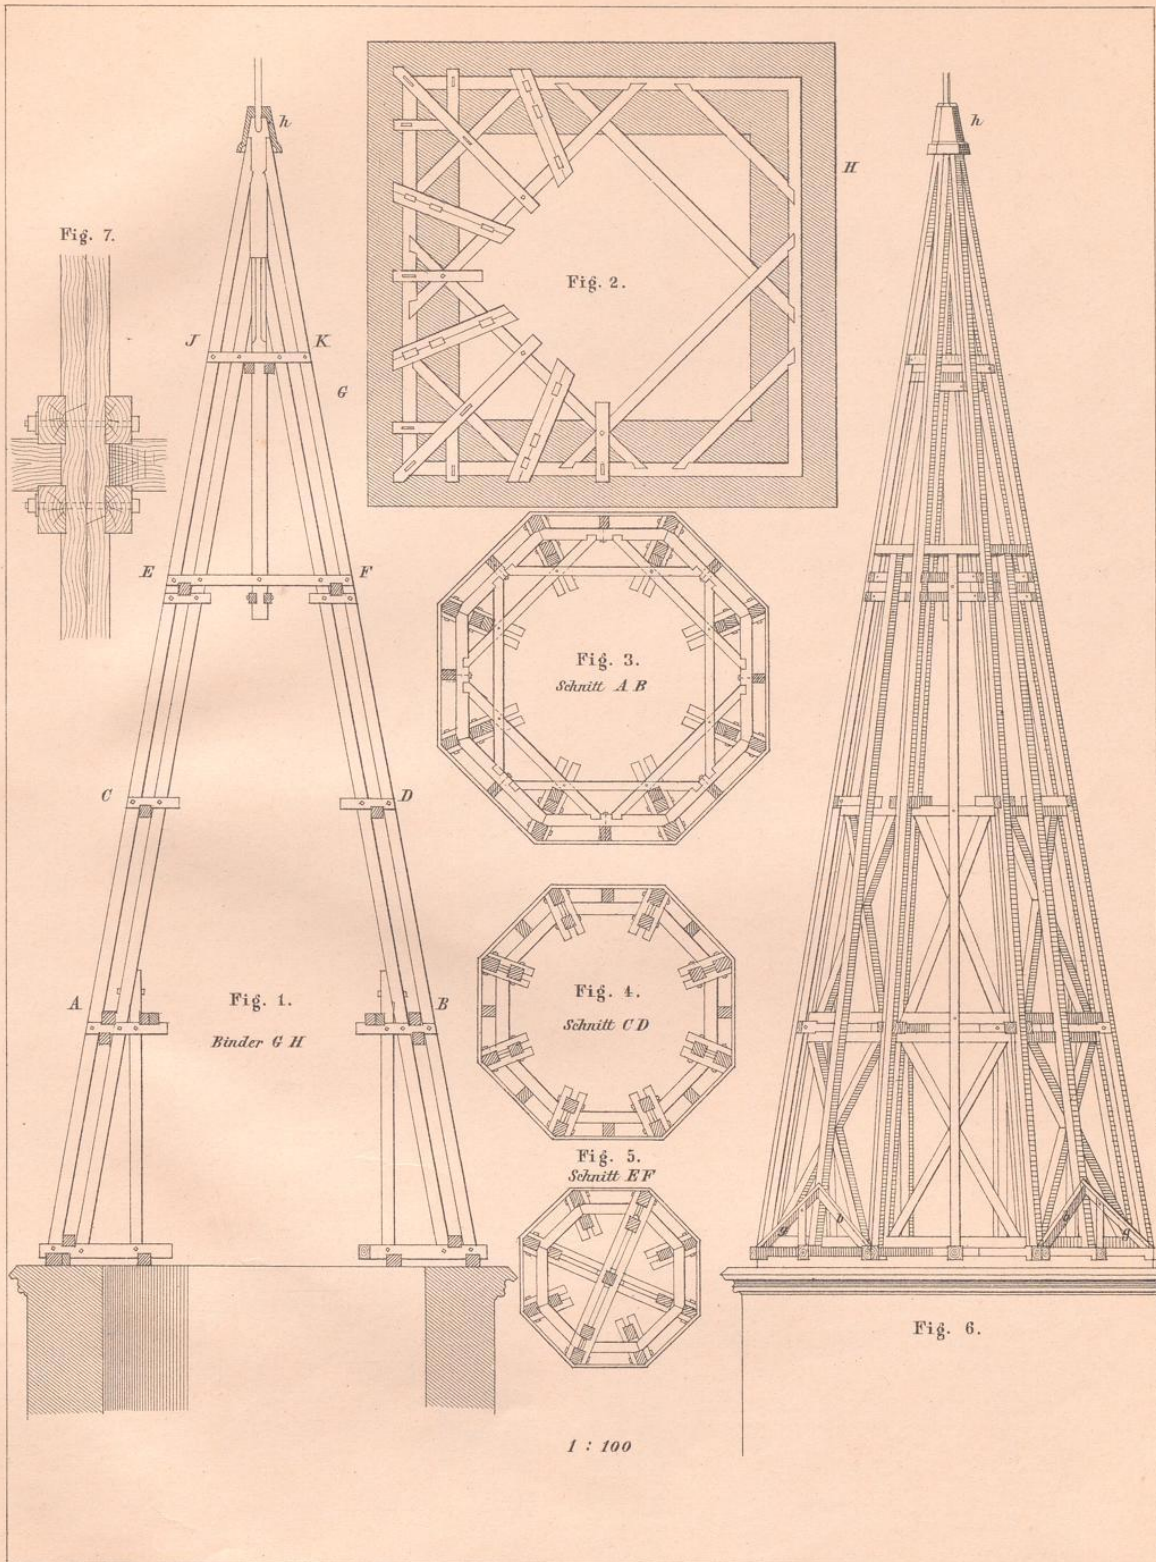

1 : 100

