



UNIVERSITÄTS-  
BIBLIOTHEK  
PADERBORN

**Litterae Societatis Iesv E Regno Sinarvm Annorum MDCX.  
& XI. Ad R. P. Clavdivm Aquaiuam eiusd. Societatis  
Præpositum Generalem**


**Trigault, Nicolas**

**Avgvstae Vindelicorvm, 1615**

Palatii Svbyrbani Ichnographia à Rege Sinarum Soc: Iesv attributi Pequini  
Anno 1610.

---

[urn:nbn:de:hbz:466:1-68733](https://nbn-resolving.org/urn:nbn:de:hbz:466:1-68733)

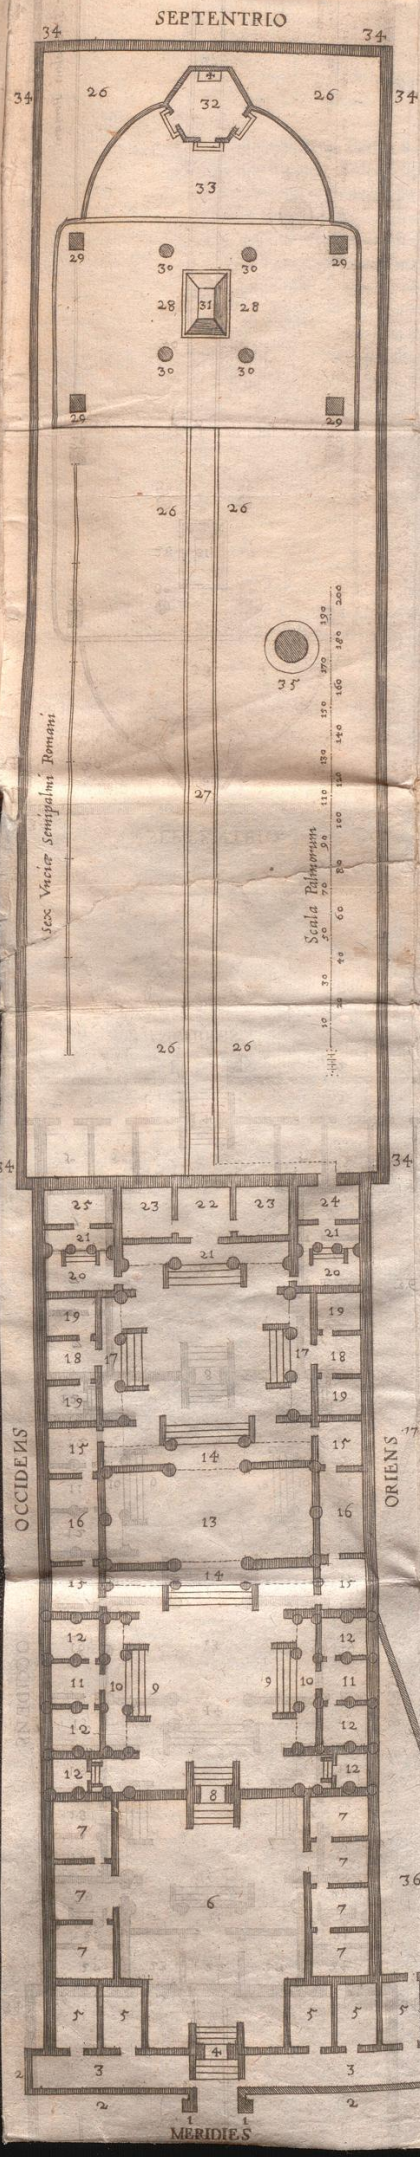

PALATII SVBVRBANI

ICHNOGRAPHIA  
à Rege Sinarum Soc. IESV attributi  
Pequini Anno 1690.

Fuit olim hoc Palatium cuiusdam Eunuchi e curia Proceribus præcipui, idemq; postea ab eodem in Idolorum Fanum committatum: tum vero à Rege iure occupatum, et anno demum 1690. Monumento P. Matthæi Ricci è Societ. IESV assignatum, ac reliquis eiusdem soc. Patriæ concessum, ipsi ut incolerent, atq; in eo DEO cali vero, quæ adorant, deseruient.

Reliqua vero Idolorum templa plurimû differunt ab hac Palatii huius structura ac forma. Sinenses in suarum adium edificatione, primo omnium ponunt ligneas columnas, quas in hac delinatione referunt suis locis descripti, cer celli columnis imponunt trabes et tectum; muros vero è cemento extruunt loco posirena, unde fit, ut muris collabentibus, maneant columna, et tectum sariatecta.

Columnarum sius ac ordo, quem videre est in secundo Atrio, cõs est omnibus reliquis; suntque Atria omnia strata latere.


Eadem Atria sunt aliquantulum cubiculis humiliora, atque ex vno in alterum ascenditur primû aliquot gradibus, ut iterû descenditur, et rursum ad porticus et cubicula ascenditur, nec opus est pluribus gradibus, propterea quæ sine ses unica ut plurimû conignatione sint contenti.

PARTIVM DECLARATIO

- 1 Duo marmora conspicienda equis destinata.
- 2 Paries humanam staturam attingens ante ingressum Palatii.
- 3 Viculus inclusus ante Palatium.
- 4 Porta primaria.
- 5 Quingue cubicula, quor portæ sunt ad Viculum.
- 6 Primum Atrium.
- 7 Septem cubicula primi Atrij.
- 8 Porta ad secundum Atrium cum suis gradib.
- 9 Gradus ad A. disicia lateralia.
- 10 Porticus ante ædes coopertæ.
- 11 Duæ Aulae minores.
- 12 Aula amplior, olim Idolorum domus; qua nunc Deo seruatori consecrata est; eiusq; Imagini, qua eius adratio facta ab Angelis, et Apstis exprimitur, dedicata ipso omnium sanctorum festo die, quo primû missa sacrificium magna hominum frequentia celebratum est anno 1697.
- 13 Duæ porticus ante Aulam cum suis gradib.
- 14 Quatuor Atriola disicoperta, ex quibus patet aditus per cubicula ex secundo in tertium, et ex tertio atrio in secundum.
- 15 Duo cubicula maiora.
- 16 Scala, porticus, Aula, cubicula tertij Atrij.
- 17 Duo cubecula disicoperta Atriola.
- 18 Tres porticus coopertæ cum suis scalis.
- 19 Aula minor olim plena Idolulis.
- 20 Duo cubicula.
- 21 Vestibulu et transitus ad Hortum.
- 22 Nunc sacellum S. Mariae Maioris.
- 23 Hortus.
- 24 Via per medium Horti strata lateribus.
- 25 Camiterium cinctum muro lateritio statura humana maiori.
- 26 Quatuor bases cum suis Pyramidibus.
- 27 Quatuor Cupressi satis proceræ, et iam olim hisce locis plantatæ.
- 28 Monumentum P. Matthæi Ricci, in quo eius corpus depositum fuit eodem die, quo primû sacrificium est in Templo Seruatoris, de quo.
- 29 Sacellu nouum atq; eleganti concameratione fastigiatum, ad usum Camiterij.
- 30 Locus ante Sacellum lateribus stratus, et vno gradu camiterio altior.
- 31 Murus Horti è lapide quadrato alt' 20. pal.
- 32 Puteus.
- 33 Fossa et seminarium Arborum.

N. 112 Sex numero cubicula.



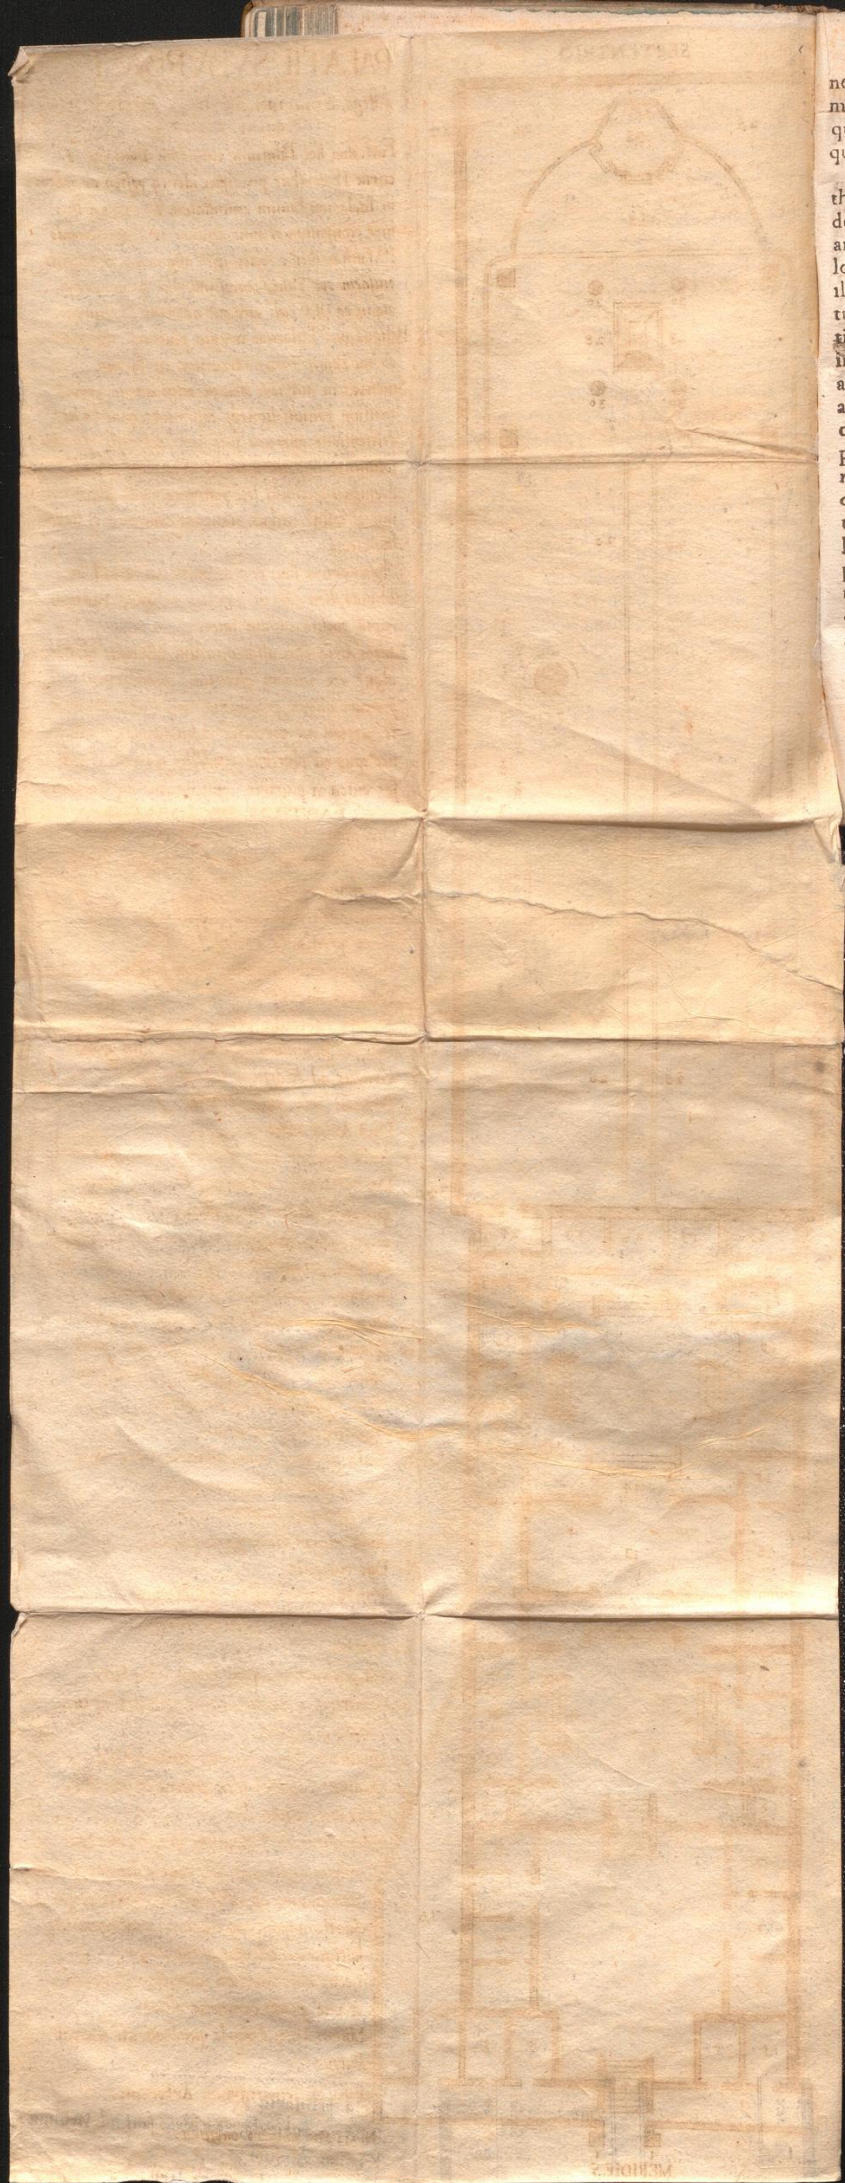

ne  
mo  
qu  
qu  
th  
de  
an  
lo  
ill  
tu  
in  
au  
ac  
cl  
p  
n  
q  
t  
l  
p  
e  
c  
a  
c  
t  
l  
t