



UNIVERSITÄTS-
BIBLIOTHEK
PADERBORN


Vorbilder für Häuserfronten an der Rheinuferstraße zu Cöln

Roth, Karl

Leipzig, [1901]


Tafel 35. angekauft. Architekt: Mathias Flock - Cöln. angekauft.
Architekten: Boes Und Giesen - Cöln.

[urn:nbn:de:hbz:466:1-70566](https://nbn-resolving.org/urn:nbn:de:hbz:466:1-70566)

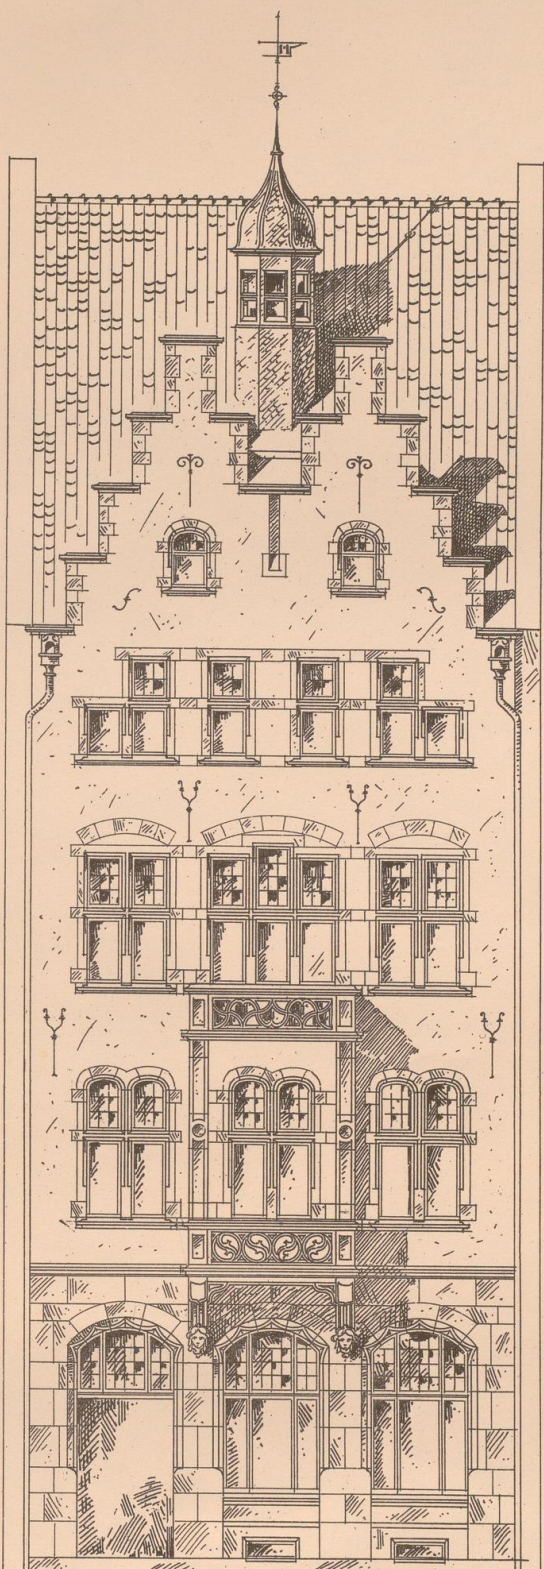

angekauft.

ARCHITEKT: MATHIAS FLOCK-CÖLN.

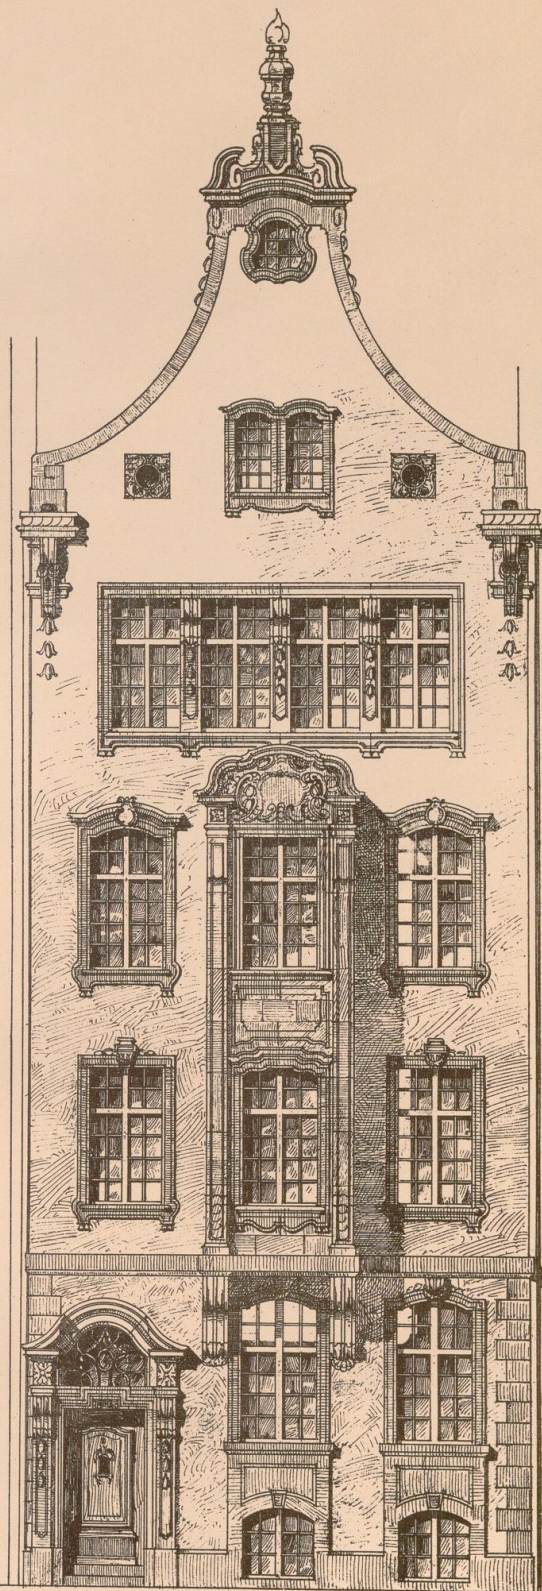

angekauft.

ARCHITEKTEN: BOES UND GIESEN-CÖLN.



06
Wwy
1832