



## **Vorbilder für Häuserfronten an der Rheinuferstraße zu Cöln**


**Roth, Karl**

**Leipzig, [1901]**


Tafel 31. A. 3. angekauft. Architekt: Reg.Bfr. Max Blümel - Cöln.  
angekauft. Architekt: Werner Stahl - Karlsruhe.

---

[urn:nbn:de:hbz:466:1-70566](https://nbn-resolving.org/urn:nbn:de:hbz:466:1-70566)

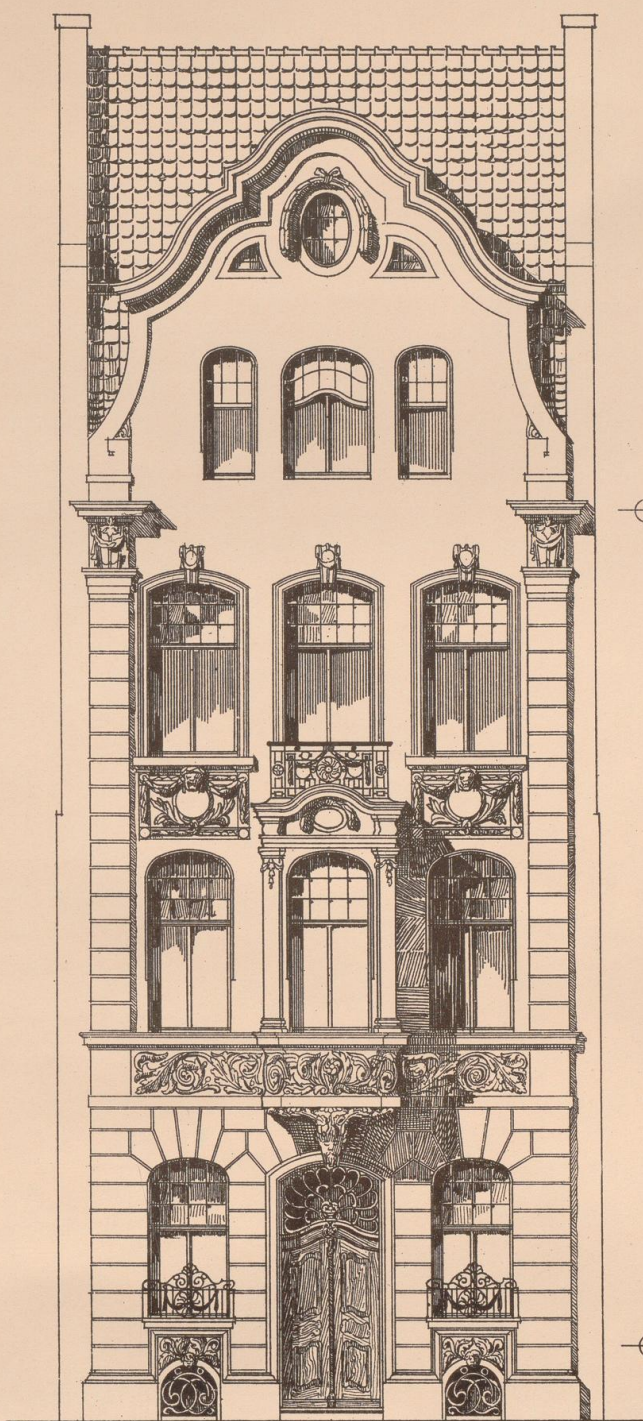

A. 3. angekauft. ARCHITEKT: REG.-BFR. MAX BLÜMEL-CÖLN.

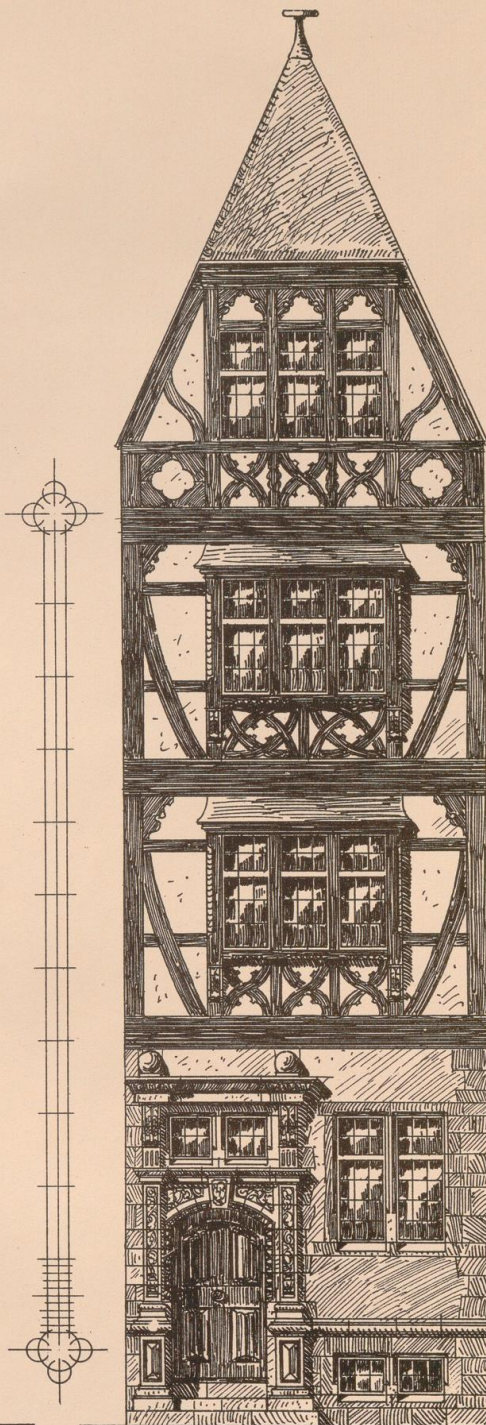

angekauft ARCHITEKT: WERNER STAHL-KARLSRUHE.



06  
WWY  
1832