



UNIVERSITÄTS-
BIBLIOTHEK
PADERBORN


Vorbilder für Häuserfronten an der Rheinuferstraße zu Cöln

Roth, Karl


Leipzig, [1901]

Tafel 24. II. Preis. B. 1. B. 5. Architekten: Dom-Bmstr. Wilh. Schmitz Und
Jul. Wirtz - Trier.

[urn:nbn:de:hbz:466:1-70566](https://nbn-resolving.org/urn:nbn:de:hbz:466:1-70566)

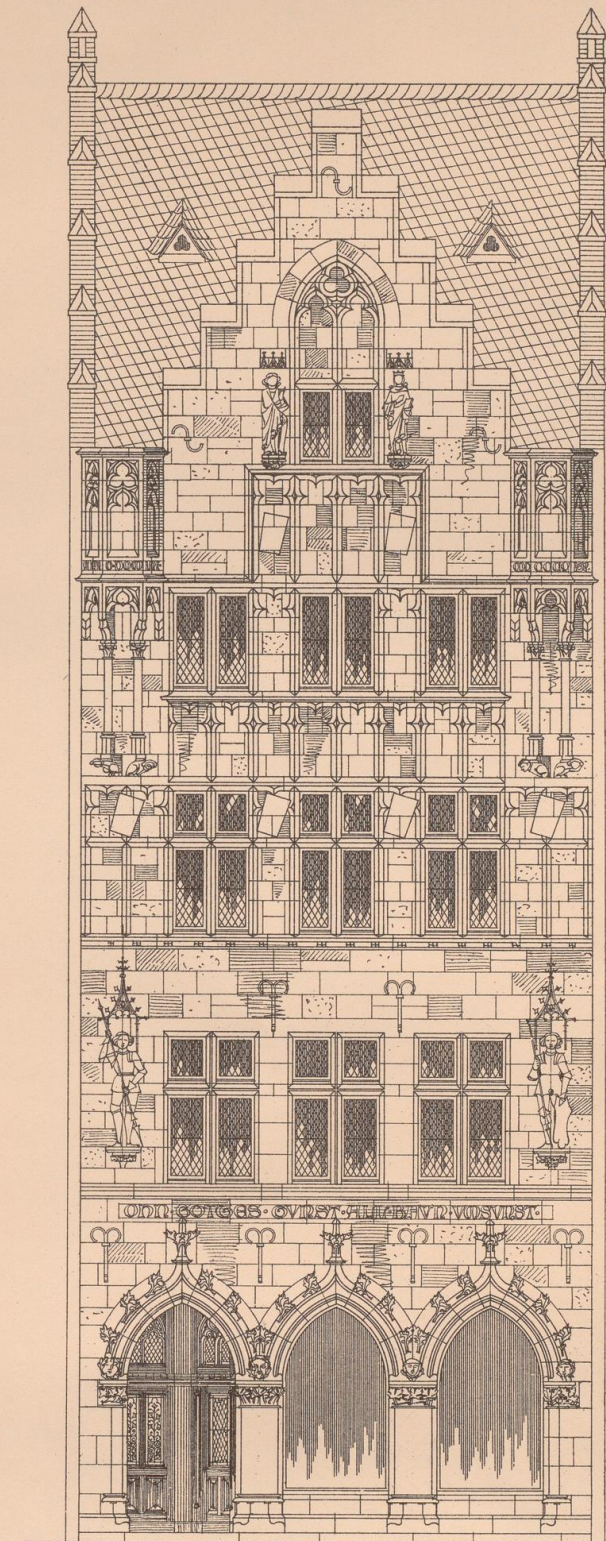

II. Preis. B. 1.

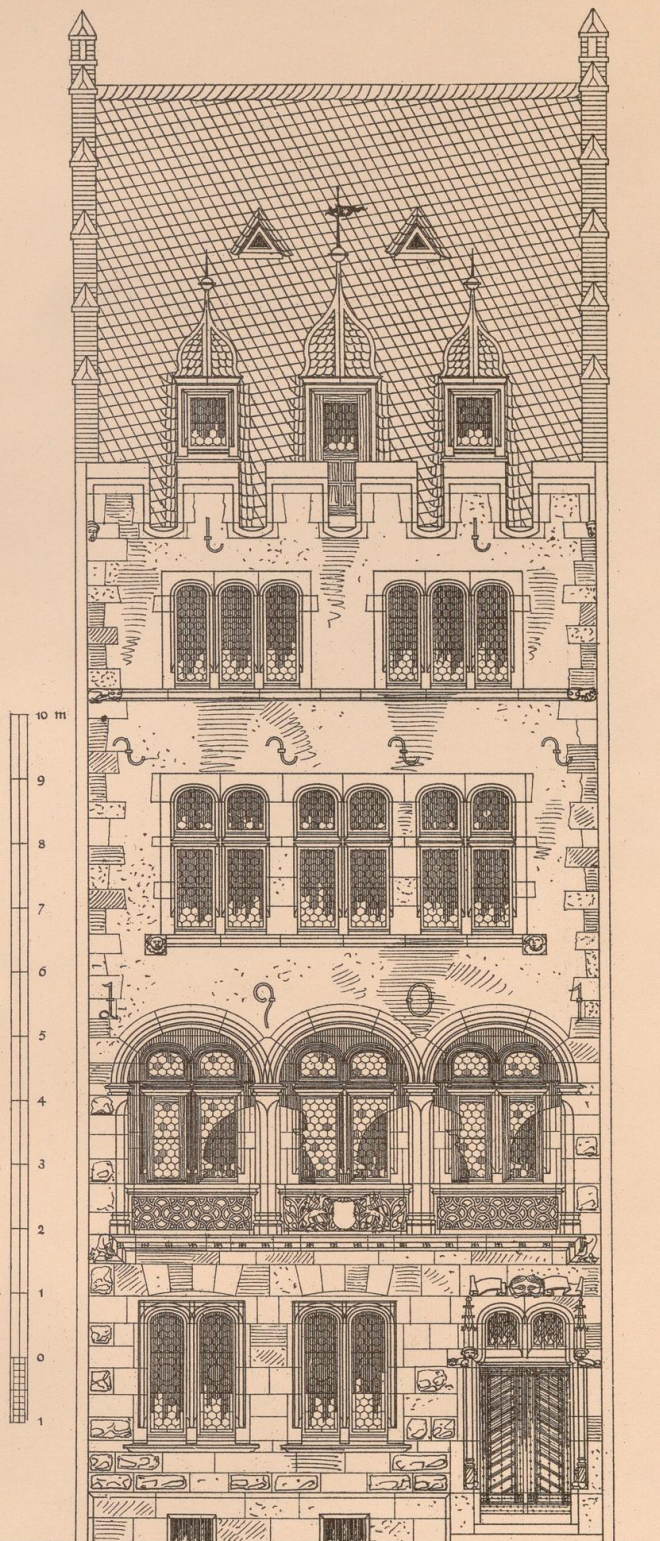

B. 5.

ARCHITEKTEN: DOM-BMSTR. WILH. SCHMITZ
UND JUL. WIRTZ-TRIER.



06
Wwy
1832