



UNIVERSITÄTS-  
BIBLIOTHEK  
PADERBORN

## **Vorbilder für Häuserfronten an der Rheinuferstraße zu Cöln**

**Roth, Karl**


**Leipzig, [1901]**

Tafel 23. I. Preis. A. 5. Architekt: Karl Roth - Darmstadt. angekauft A. 3.

---


[urn:nbn:de:hbz:466:1-70566](https://nbn-resolving.org/urn:nbn:de:hbz:466:1-70566)



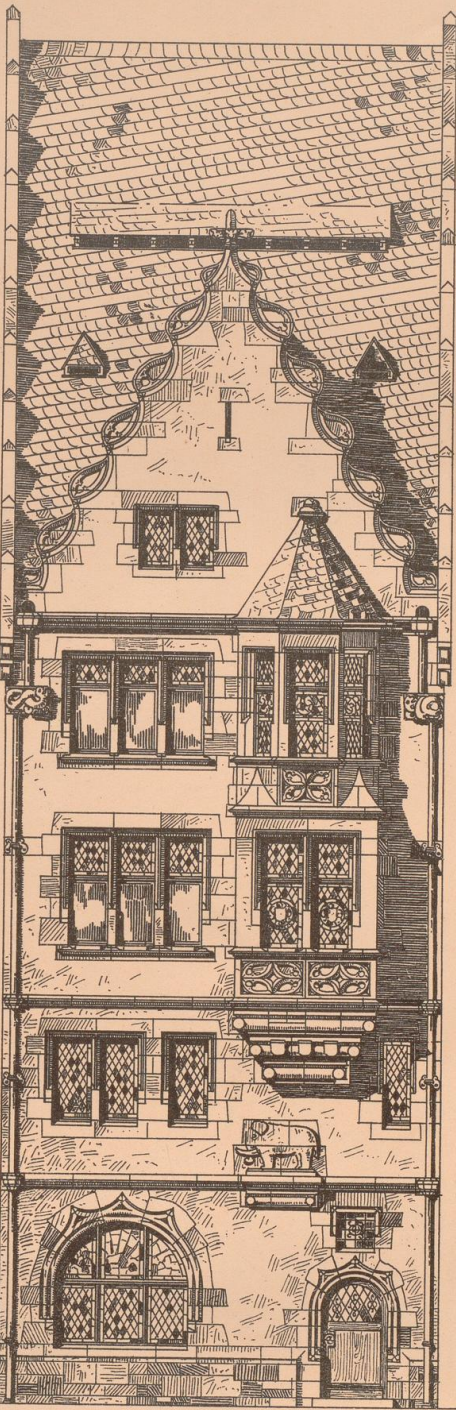

I. Preis. A. 5.

ARCHITEKT: KARL ROTH-DARMSTADT.

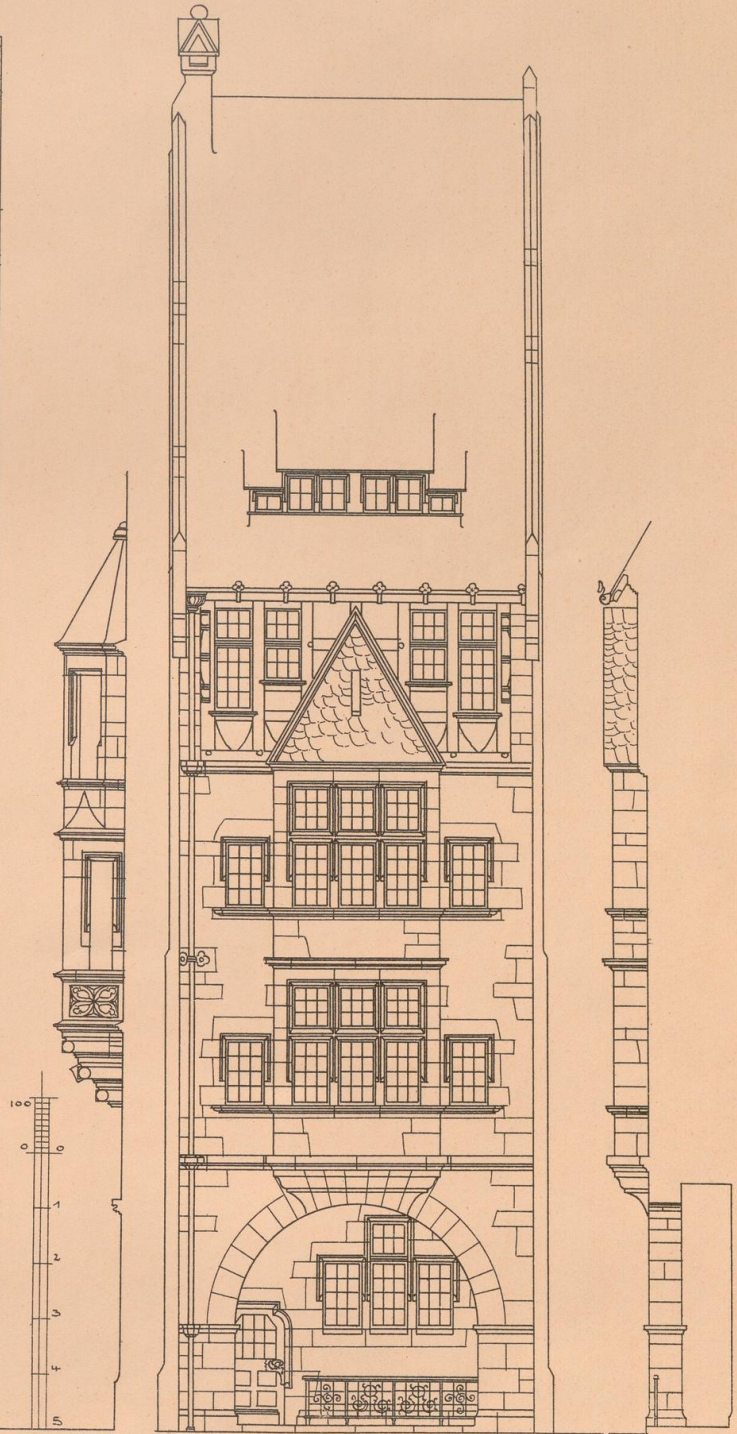

angekauft A. 3.





06  
Wwy  
1832