



UNIVERSITÄTS-
BIBLIOTHEK
PADERBORN


Fassaden-Entwürfe für Lübeck

Landé, Richard

Leipzig, [1901]

Tafel 74. Haus 6 Architekt: Willi Glogner - Charlottenburg.


[urn:nbn:de:hbz:466:1-71649](https://nbn-resolving.org/urn:nbn:de:hbz:466:1-71649)

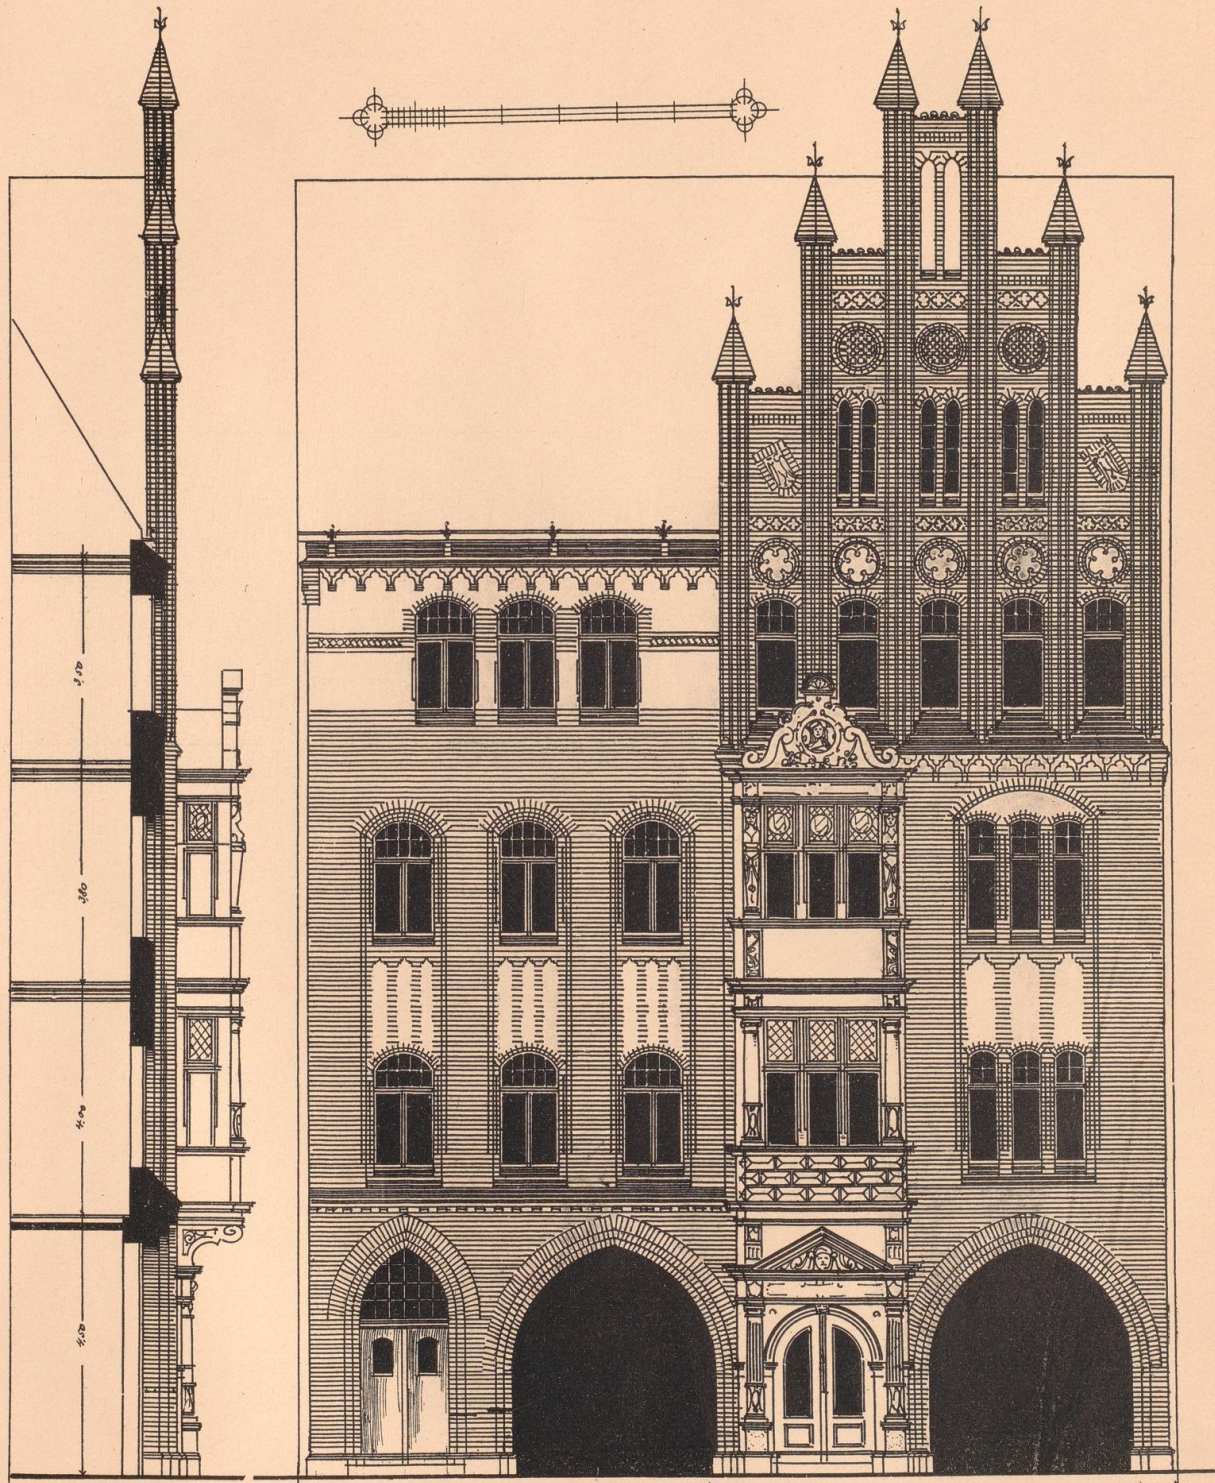

Haus 6

190

Architekt: WILLI GLOGNER-CHARLOTTENBURG.

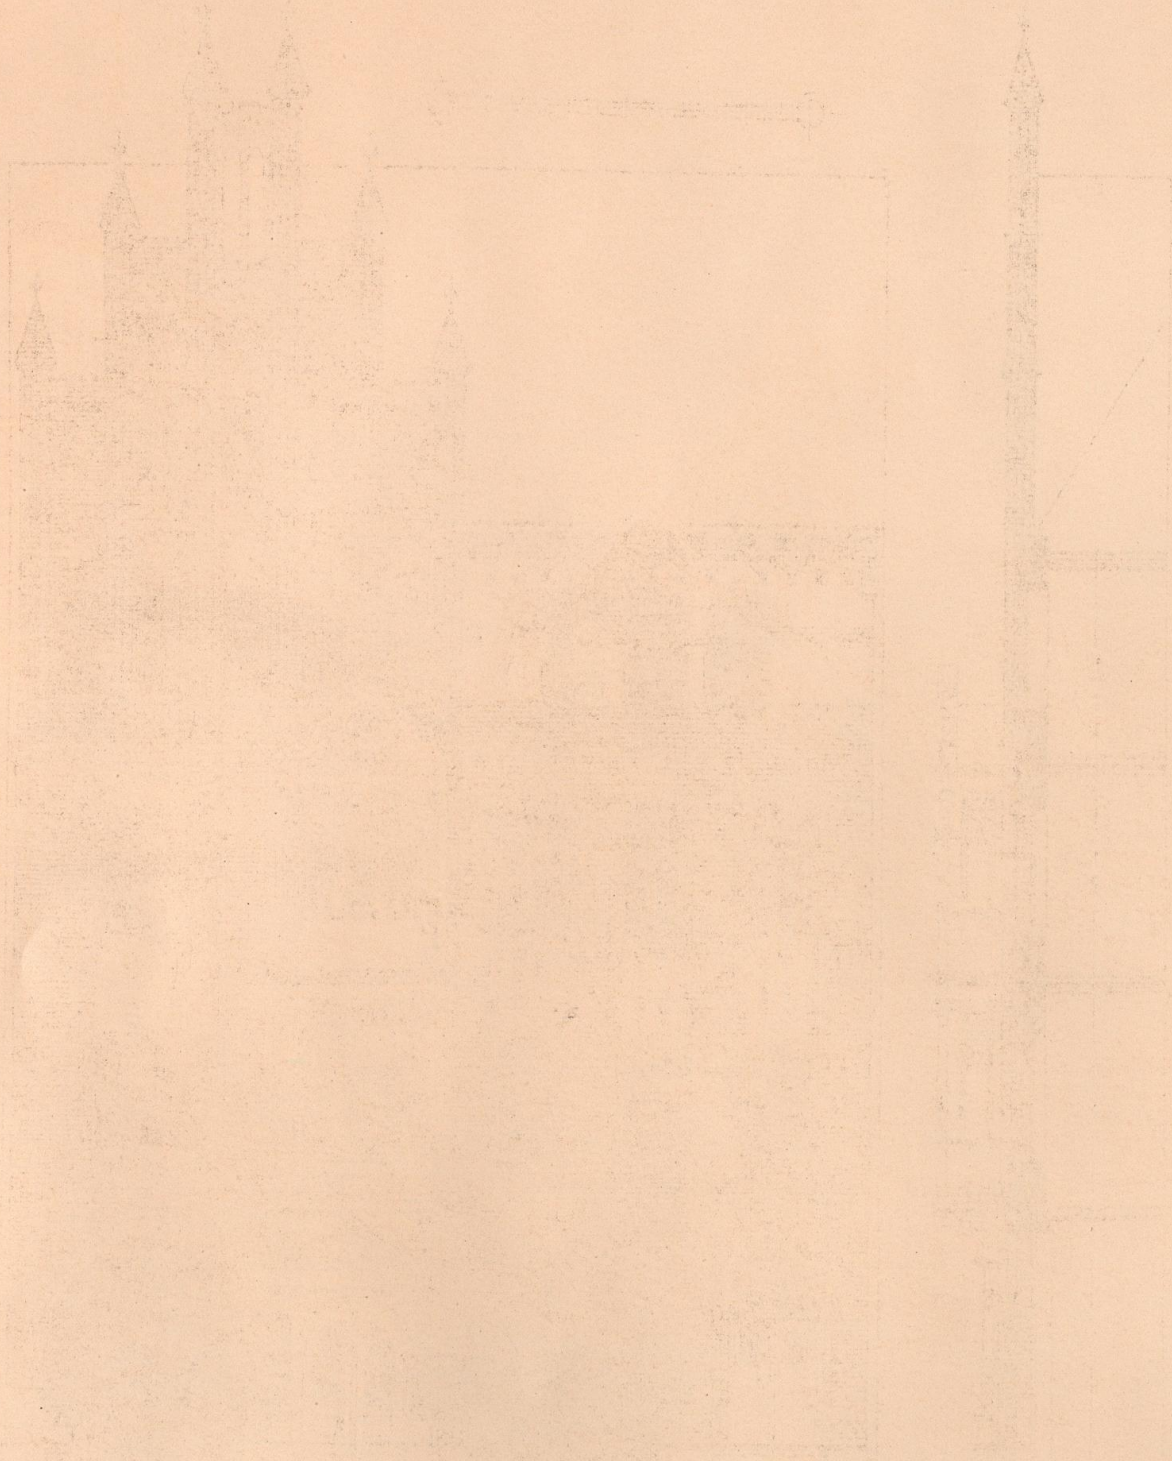

06
Wwy
1824