



UNIVERSITÄTS-  
BIBLIOTHEK  
PADERBORN

## **Die Waldecker Talsperre**

**Soldan, Wilhelm**


**Marburg, 1911**

Karte

---

[urn:nbn:de:hbz:466:1-74286](https://nbn-resolving.org/urn:nbn:de:hbz:466:1-74286)


# Lageplan des Bauplats

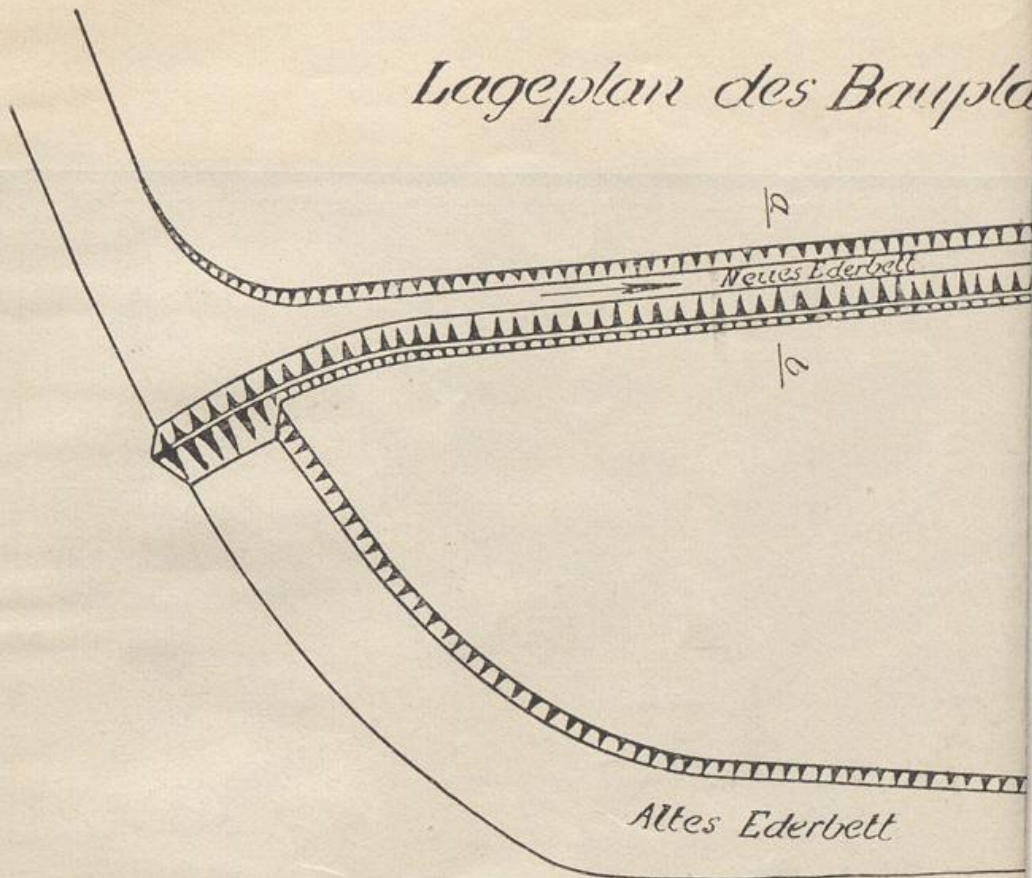


- |               |                           |
|---------------|---------------------------|
| 1. Bauamt.    | 8 Sandlager.              |
| 2. Wohnhäuser | 9 Trass- u Zementschuppen |
| 3. Bureau     | 10. Mörtelmühlern.        |
| 4. Kantore.   | 11 Elektr. Zentrale.      |
| 5. Pumpe      | 12 Kalkgruben             |
| 6. Kochbuden. | 13. Werkstätten.          |
| 7 Kiesbrecher |                           |

## Schnitt durch den Obergraben

(a-b).

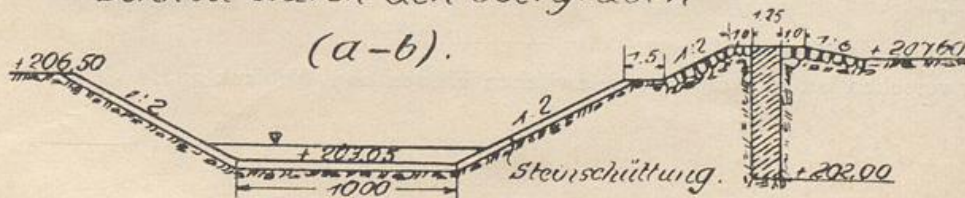

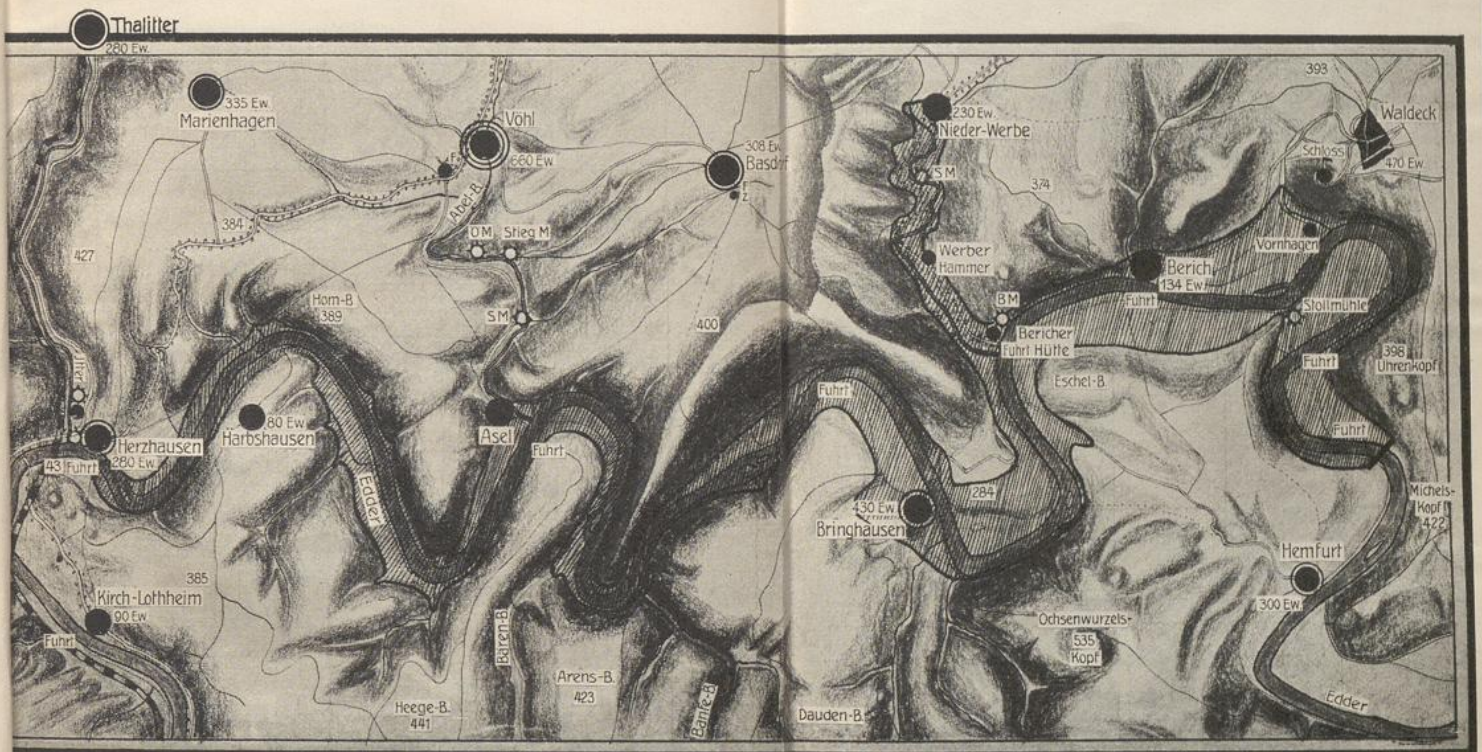

1 2 3 Kilometer.

Das Gebiet der Eddersperre.



C. Hessler 1907.

(Die Schraffierung zeigt die Grösse des Stausees an.)

(Die östlich von Basdorf südwärts laufende punktierte Linie, welche mit seitlicher Schummerung versehen ist, gibt die Grenze zwischen Hessen und Waldeck an.)


# Lageplan des Bauplatzes.

M. 1:5000.

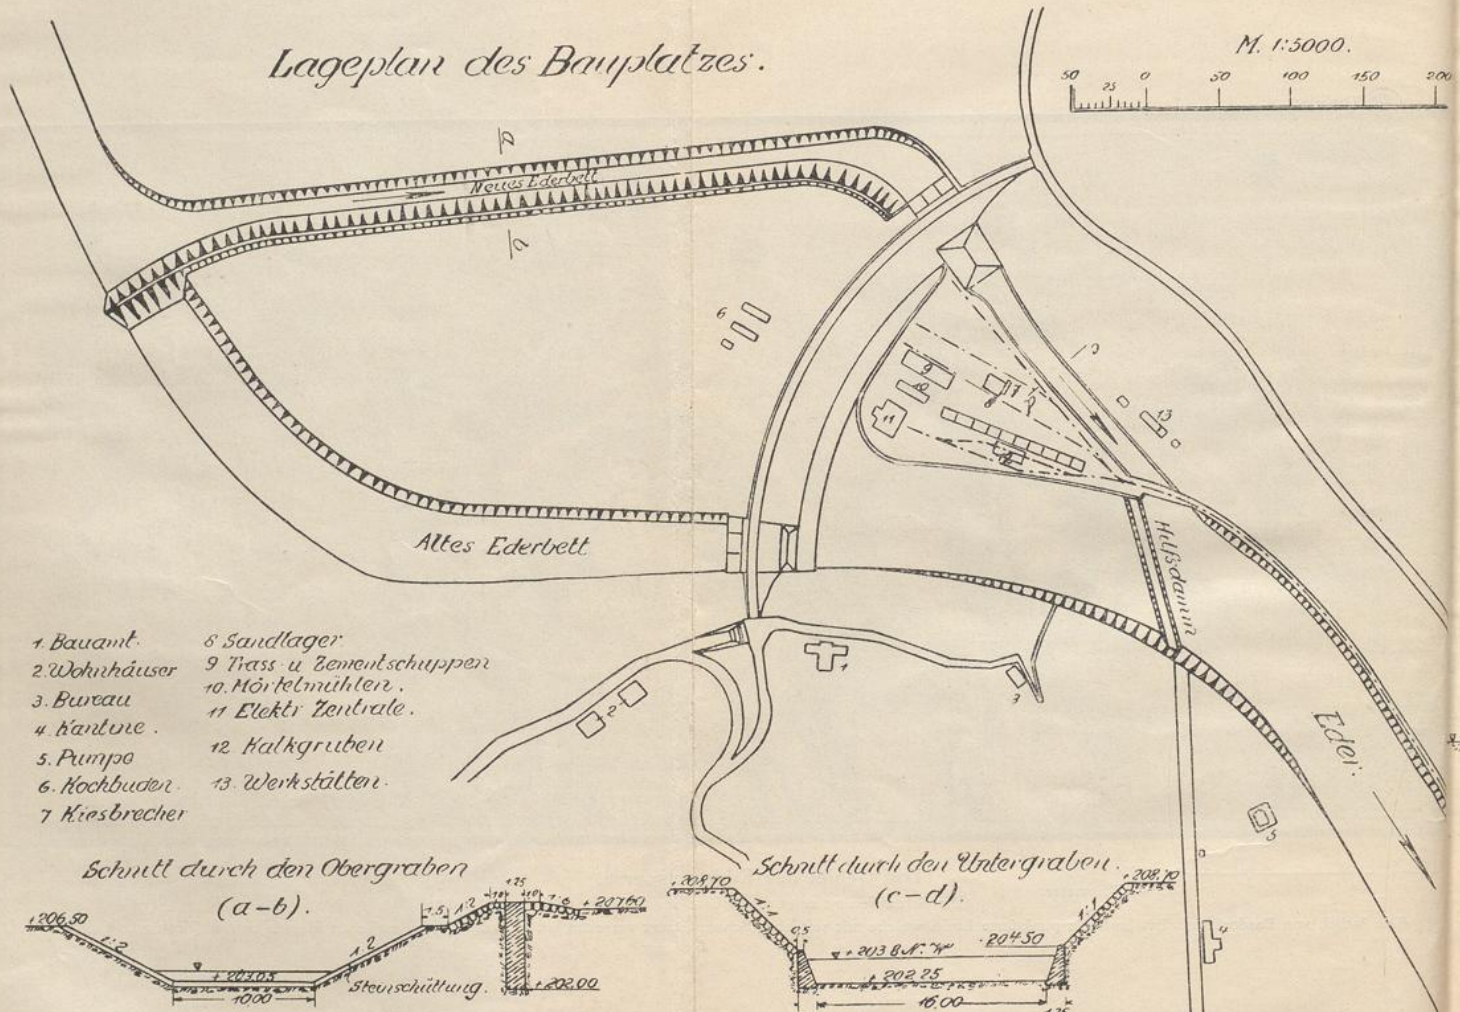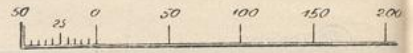


- 1. Bauamt.
- 2. Wohnhäuser
- 3. Bureau
- 4. Kantine.
- 5. Pumpe
- 6. Kochbuden.
- 7. Kiesbrecher
- 8. Sandlager
- 9. Trass- u. Zementschuppen
- 10. Mörtelmühlen.
- 11. Elektr. Zentrale.
- 12. Halkgruben
- 13. Werkstätten.

Schnitt durch den Obergraben (a-b).

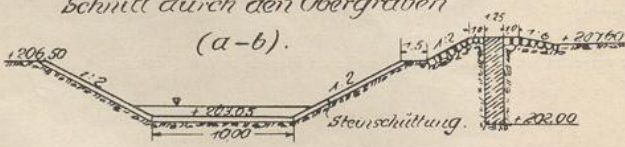


Schnitt durch den Untergraben (c-d).

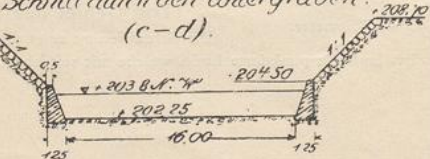

Normales Mauerprofil.

Schnitt durch einen Notablass.

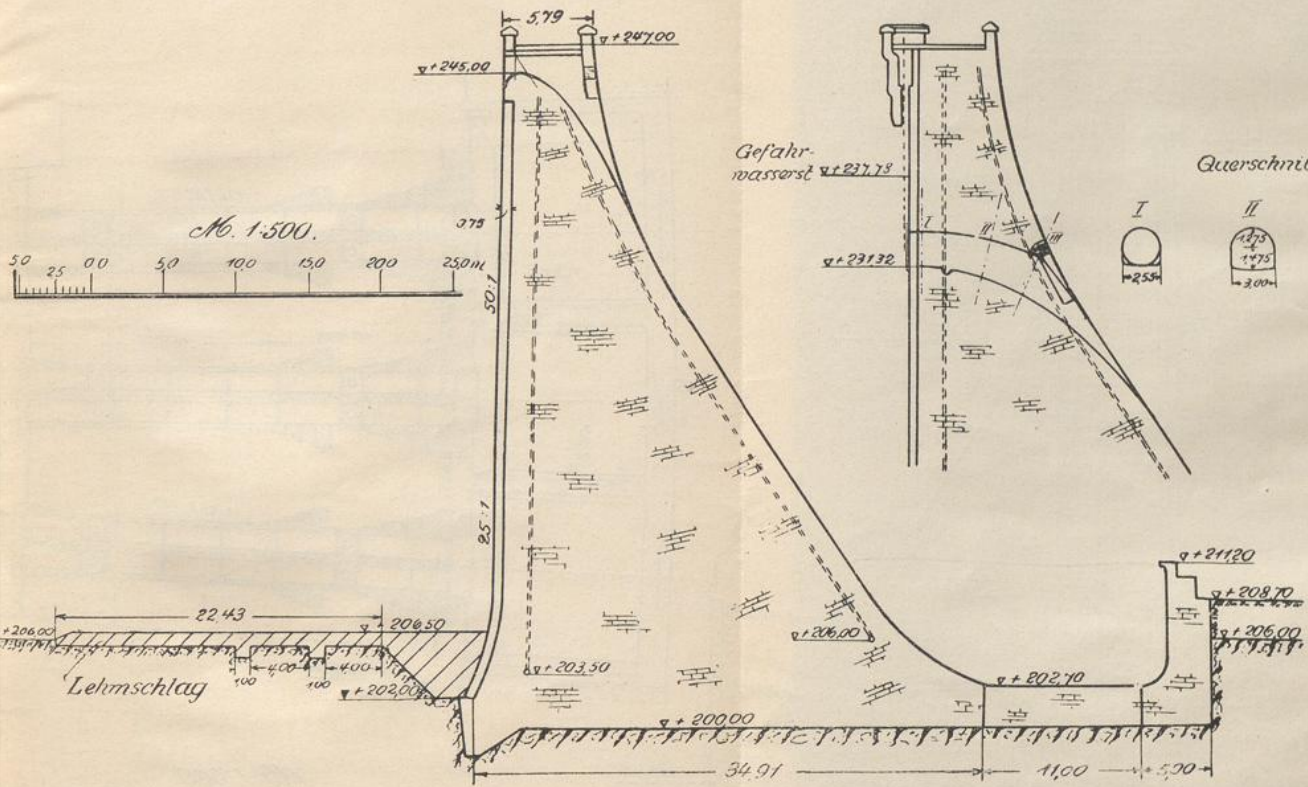

Grundablässe am rechten Talhang.

