



Künstlerateliers

Schmitt, Eduard

Stuttgart, 1901

5) Podium; Raum für Orchester und Chorgesang; Bühne.

[urn:nbn:de:hbz:466:1-74877](https://nbn-resolving.org/urn:nbn:de:hbz:466:1-74877)

Kleinere Säle haben entweder keinerlei Galerien oder nur eine derselben an der dem Orchester etc. gegenüber befindlichen Schmalseite.

Im Saal des Odeon zu München und im großen Gürzenichsaal zu Köln sind die Galerien an allen vier Seitenwänden angeordnet. Ebenso besitzt der große Saal im Redoutengebäude zu Innsbruck eine ringsum laufende Galerie (Balkon), die 4,60 m über dem Saalfußboden gelegen ist; unter derselben zieht sich eine drei Stufen hohe Estrade mit Sitzplätzen für Zuschauer etc. hin.

Die Brüstungen und Geländer solcher Galerien müssen einem seitlichen Druck vom Gewichte einer doppelten Menschenreihe Widerstand leisten können, so daß etwa 6 Personen oder 450 kg auf das laufende Meter zu rechnen sind. Die Höhe derartiger Brüstungen ist bis zu 1 m zu wählen, sobald starkes Gedränge sich bewegender Menschenmassen zu erwarten ist.

5) Podium; Raum für Orchester und Chorgefang; Bühne.

166.
Podium.

Nur wenn ein Saal ausschließlich für Tanz, Ausstellungen, Bazare u. dergl. bestimmt ist — ein Fall, der allerdings nur selten vorkommt — kann darin ein Podium fehlen. Sonst wird fast in allen Sälen an der einen Schmalseite ein wenn auch noch so kleines, erhöhtes Podium verlangt, auf dem bald ein Klavier oder ein Rednerpult aufgestellt wird, bald ein kleines Orchester (Quintett, Sextett etc.) Platz findet etc. Ein derartiges Podium reicht bisweilen nicht einmal über die ganze Länge der Schmalwand, entbehrt auch einer Schranke und ist in der Regel bloß vom Saale aus unmittelbar — über einige wenige Stufen — zugänglich.

Soll Tanzmusik von einem größeren Orchester gespielt werden und ist für letzteres keine besondere Orchesterbühne, -Galerie etc. vorgesehen, oder soll auf dem Podium für bestimmte Verwendungszwecke des Saales eine größere Zahl von Personen Platz finden, so muß dasselbe eine beträchtlichere Grundfläche darbieten. Man läßt das Podium alsdann entweder von der Schmalseite des Saales aus nach letzterem vortreten, oder man verlegt es zum Teile oder auch ganz in eine absidenartig gestaltete Saalerweiterung dafelbst.

167.
Raum für
Orchester.


Wenn in einem Saale Instrumentalkonzerte aufgeführt werden sollen, so tritt das Orchesterpodium nicht mehr so anspruchslos auf. Zunächst muß es, entsprechend der größeren Zahl von Musikern, beträchtlichere Flächenabmessungen erhalten; ferner muß ein geeigneter Platz für den Dirigenten geschaffen werden, und endlich ist dafür Sorge zu tragen, daß sämtliche Mitwirkende den Dirigenten sehen können. Letzteres wird meist nur dadurch erreicht werden können, daß man das Podium staffelförmig ansteigen läßt. Die so entsprechende »Orchestertreppe« ist in Rücksicht auf die verschiedenen Musikinstrumente auszubilden; die Abmessungen, in denen die einzelnen Stufen ansteigen, sind am besten durch praktische Versuche derart festzustellen, daß jedes Instrument in der Gesamtheit des Orchesters zu vorteilhafter Wirkung kommt.

Im großen Konzertsaal der neuen Tonhalle zu Zürich (siehe Fig. 229, S. 212) steigt das Orchesterpodium nach rückwärts bis zur Höhe der den Saal umgebenden Galerien an; letztere liegen 3,60 m über dem Saalfußboden.

Auch hier verlegt man die Orchesterbühne ganz oder zum größeren Teile in eine jener absidenartigen Saalerweiterungen, von denen bereits in Art. 158 (unter 7 u. 8), S. 209 die Rede war, so daß diese Saalerweiterungen zu »Orchesternischen« werden. Bisweilen hat man sie mehr oder weniger muschelförmig gestaltet. Die rückwärtige Begrenzungswand der Orchesternische wirkt als Schallwand.

Eine im Grundriss nach einem Kreisabschnitt gestaltete Orchesternische zeigen u. a. der Musiksaal

Fig. 241.

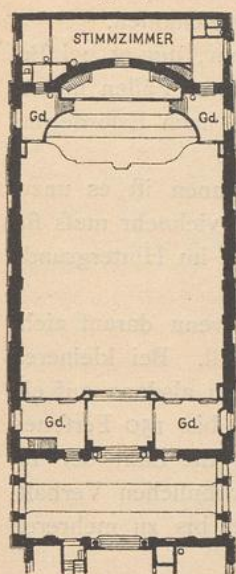

Untergehofts 168).

Musikfaal zu Basel.

Arch.: Stehlin-Burckhardt.
1/150 w. Gr.

zu Basel (Fig. 241¹⁶⁸) und der Saalbau zu Aarau (Fig. 242¹⁶⁹). Orchester-
nischen, die nach einem Halbkreis, einer halben Ellipse oder in ähnlicher
Form abgeschlossen sind, besitzen der Saalbau zu Frankfurt a. M. (siehe
Fig. 223, S. 207), der Saalbau zu Ulm (siehe Fig. 224, S. 207), der Saal-
bau zu Neustadt a. H. (siehe Fig. 226, S. 209), der Hauptaal des Konzert-
hauses »Kaim-Saale« zu München (Fig. 243) etc.


Die Orchesterbühne wird fast ausnahmslos an die eine
Schmalseite des Saales gelegt. Versuche, dieselbe an einer
der Langseiten anzuordnen, haben in akustischer Beziehung
zu keinen guten Ergebnissen geführt.

So öffnete sich z. B. früher im Saal der Philharmonie zu Berlin (in
der ihm von Knoblauch gegebenen Gestalt) die Orchesternische auf die vordere
Langseite des Saales, was sich als für die Akustik wenig günstig erwies.

Die Orchesternische über die ganze Länge der Schmal-
wand des Saales auszudehnen, empfiehlt sich nur bei kleineren
Räumen; in grossen Sälen ist bei solcher Anordnung die Ton-
wirkung nicht immer günstig, namentlich dann nicht, wenn
über das Orchester Galerien vorspringen. Auch soll die Nische
nicht zu schmal und nicht zu tief und in ihrem rückwärtigen
Abschluss nicht zu eckig fein; alles dieses ist aus Rücksichten
auf die Akustik zu vermeiden. In der architektonischen Aus-
gestaltung wird die Orchesternische nicht selten zum Saal
hinzugezogen.

Bereits in Teil IV, Halbband 4 (Abt. IV, Abfchn. 7, Kap. 2: Orchesterpavillons
[Musikzelte]) wurde gesagt, dass man für jeden Musiker ca. 0,9 qm Bodenfläche zu

Fig. 242.

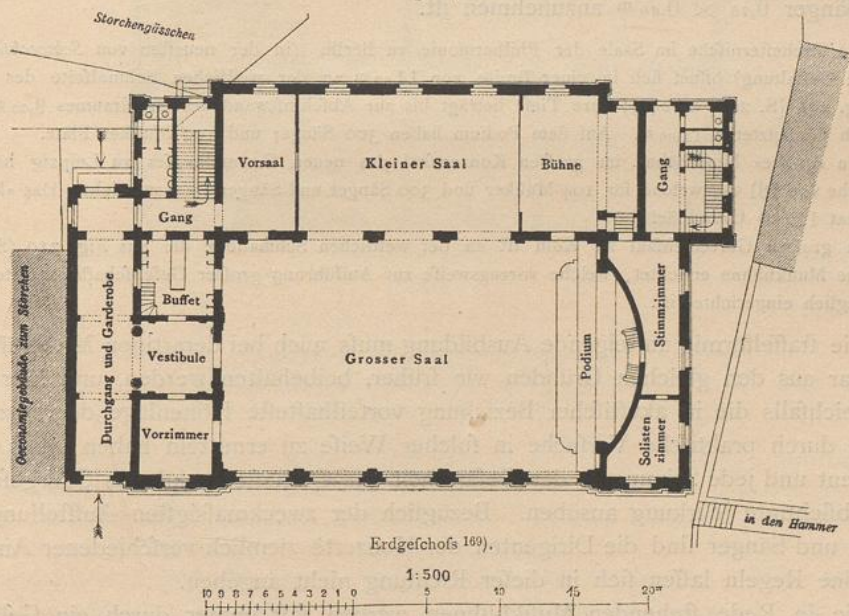

Erdgehofts 169).

1:500

10 9 8 7 6 5 4 3 2 1 0 5 10 15 20m

Saalbau zu Aarau,

Arch.: Geiser.

168) Fakf.-Repr. nach: Deutsche Bauz. 1881, S. 162.

169) Fakf.-Repr. nach: Eifenb., Bd. 17, Taf. bei S. 114.

rechnen habe. In vornehmeren Konzerthäusern wird man gut thun, nicht unter dieses Maß herabzugehen; eine Steigerung bis 1 qm ist nicht ausgeschlossen.

In manchen Fällen wurde es notwendig, das Orchesterpodium, um es bei Bedarf beseitigen zu können, zerlegbar zu konstruieren. In noch anderen Fällen mußte die Einrichtung so getroffen werden, daß man diese Bühne, je nach Erfordernis, vergrößern oder verkleinern kann.

Bei den im vorliegenden Artikel besprochenen Orchesterbühnen ist es unzulässig, daß die Musiker vom Saalinneren aus das Podium betreten; vielmehr muß für gesonderte Zugangsthüren, meist auch -Treppen, die in der Regel im Hintergrunde der Orchesternische gelegen sind, gesorgt werden.

168.
Raum für
Orchester und
Chorgefang.

Einen noch größeren Umfang nimmt die Musikbühne an, wenn darauf nicht nur ein Orchester, sondern auch ein Sängerkorps Platz finden soll. Bei kleineren Verhältnissen, also in den Konzertsälen kleinerer Städte, wird man alsdann auf ein aus ca. 40 Mitgliedern bestehendes Orchester und einen ca. 120 bis 150 Personen umfassenden Sängerkorps zu rechnen haben. Doch steigert sich die Zahl der Instrumentalmusiker leicht auf 60 bis 80 Mann und bei außergewöhnlichen Verhältnissen auf 150 und darüber. Die Zahl der Sänger wächst dabei bis zu mehreren Hunderten an.

Selbstredend wird man das Orchesterpodium niemals für solche außergewöhnliche Verhältnisse bemessen, sondern nur für die regelmäßig oder doch häufiger wiederkehrenden Fälle; indes wird dafür Sorge zu tragen sein, daß im Bedarfsfalle das Podium genügend rasch und einfach vergrößert werden kann.

Für die Bemessung der Grundfläche, welche die Musikbühne im vorliegenden Falle darzubieten hat, ist zunächst das im vorhergehenden Artikel angegebene Maß von $0,9$ bis $1,0\text{ qm}$ für jeden Musiker und dann noch zu Grunde zu legen, daß für jeden Sänger $0,75 \times 0,80\text{ m}$ anzunehmen ist.

Die Orchesternische im Saale der Philharmonie zu Berlin (in der neuesten von *Schwechten* herührenden Gestaltung) öffnet sich in einer Breite von $14,80\text{ m}$ an der westlichen Schmalseite des Saales (siehe Fig. 225 [S. 208] u. 246); ihre Tiefe beträgt bis zur Abchlusswand des Orgelraumes $9,00\text{ m}$, einschließlich des letzteren $11,00\text{ m}$. Auf dem Podium haben 300 Sänger und 100 Musiker Platz.

Die »große« Musikbühne im großen Konzertsaal des neuen Gewandhauses zu Leipzig hat eine Grundfläche von 161 qm , welche für 104 Musiker und 300 Sänger und Sängerinnen ausreicht. Das »kleine« Podium hat 115 qm Grundfläche.

Im großen Gürzenichsaal zu Köln ist an der westlichen Schmalseite die aus Fig. 219 (S. 204) ersichtliche Musikbühne errichtet, welche vorzugsweise zur Aufführung großer Gesellschaftskonzerte dient und beweglich eingerichtet ist.

Die stoffelförmig ansteigende Ausbildung muß auch bei derartigen Musikbühnen, und zwar aus den gleichen Gründen wie früher, beibehalten werden, und hier wird man gleichfalls die in akustischer Beziehung vorteilhafteste Höhenlage der einzelnen Abätze durch praktische Versuche in solcher Weise zu ermitteln haben, daß jedes Instrument und jede Stimme in der Gesamtheit des Orchesters und des Chorgefanges die beabsichtigte Wirkung ausüben. Bezüglich der zweckmäßigsten Aufstellung der Musiker und Sänger sind die Dirigenten der Konzerte ziemlich verschiedener Ansicht; allgemeine Regeln lassen sich in dieser Richtung nicht angeben.

Die in Rede stehenden Musikbühnen werden fast immer durch ein Geländer oder eine sonst geeignete Schranke vom Raum für das Publikum abgegrenzt.


In seltenen Fällen sind die Sänger nicht auf das Orchesterpodium, sondern auf ein höher gelegenes Sängerpodium verwiesen.

So z. B. im Hauptsaal des Konzerthauses »Kaim-Saal« zu München (Fig. 243¹⁷⁰), siehe auch Fig. 234, S. 216). Dasselbst ist in Galeriehöhe an der Orchesterfchmalwand eine Empore angeordnet, auf der die Orgel aufgestellt ist; zu beiden Seiten der letzteren befinden sich die Sängerpodien.


Befondere Zugänge, bzw. Treppen, durch welche die Musiker und Sänger das Podium erreichen können, sind selbstredend auch im vorliegenden Falle erforderlich, und zwar unter allen Umständen getrennt solche für die Musiker und solche für die Sänger; bezüglich letzterer wird nicht felten auch noch eine Trennung der Sängerinnen von den Sängern verlangt.

Im großen Konzertsaal des neuen Gewandhauses zu Leipzig ersteigen die Mitglieder des Orchesters, sowie die Solo- und Chorfänger das Podium durch eine rückwärts in der Mitte angeordnete Treppe, während die Sängerinnen, welche meist der besseren Gesellschaft der Stadt angehören, vom Publikumsraum

Fig. 243.

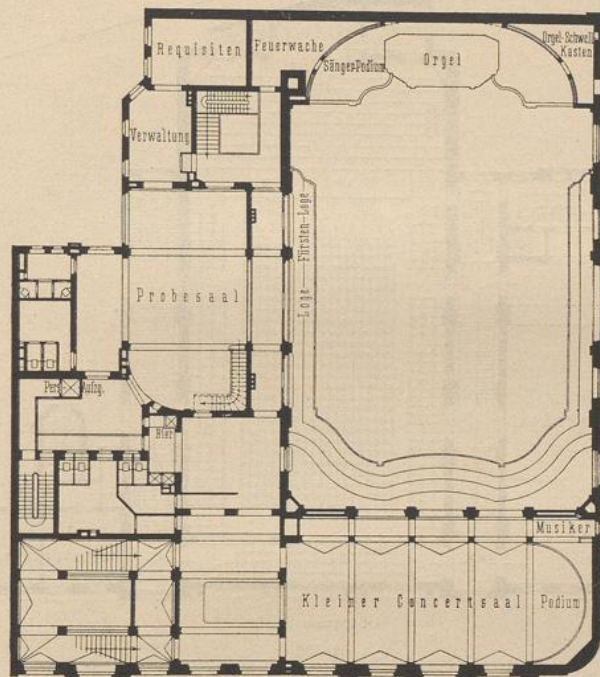

Galeriegchofs 170).

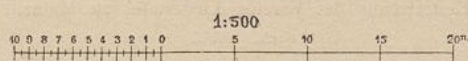

Konzerthaus »Kaim-Saal« zu München.

(Siehe das Innere des großen Saales in Fig. 234, S. 216.)

Arch.: Dülfer.


her durch kleine Seitentreppe zu ihren Bänken emporsteigen. Hinter den Sängerinnen stehen die Sänger, so daß der ganze Chor akustisch als geschlossene Masse zur Wirkung kommt. Das Orchester, dessen Mitglieder der größeren Zahl nach stehen, ist keilförmig in den Sängerchor eingeschoben und nimmt den rückwärtigen Teil des Podiums ein.

Wie schon angedeutet wurde, wird vielfach die Forderung gestellt, daß die Musikbühne zerlegbar sei, damit man sie im Bedarfsfalle beseitigen oder für theatrale Aufführungen in eine Bühne verwandeln kann. Ja es ist, wie gleichfalls bereits bemerkt, bisweilen erwünscht, das Podium in verschiedener Größe aufstellen zu können.

¹⁷⁰) Nach den von Herrn Architekt *Martin Dülfer* zu München freundlichst zur Verfügung gestellten Originalplänen.

Der große Konzertsaal im neuen Gewandhaus zu Leipzig besitzt eine Musikbühne in »großer« und in »kleiner Form«. Für Aufführungen mit Chor wird das gewöhnliche, nur für Orchesteraufführungen bestimmte Podium um einen Streifen von etwa 4 m Breite nach vorn vergrößert, wodurch etwa 80 Plätze für das Publikum verloren gehen. Da die unteren Podiumstufen im Vergleich zu den oberen sehr flach gehalten sind, so liegt der Fußboden des großen Podiums an der Vorderkante nicht viel tiefer, als beim kleinen Podium (0,85 m gegen 1,10 m) über dem Saalfußboden. Zur Verkleidung der Vorderfläche des großen, wie des kleinen Podiums wird das gleiche Tafelwerk verwendet. Letzteres hat genau die Höhe der Vorderkante des kleinen Podiums, so daß bei den Aufführungen mit Chor seine Oberkante um 25 cm über dem Saalfußboden hervorsticht, wodurch die Füße der Damen verdeckt werden. Im rückwärtigsten Teile erreicht die obere Stufe des Podiums die Höhe von 2,52 m über dem Saalfußboden.

Fig. 244.

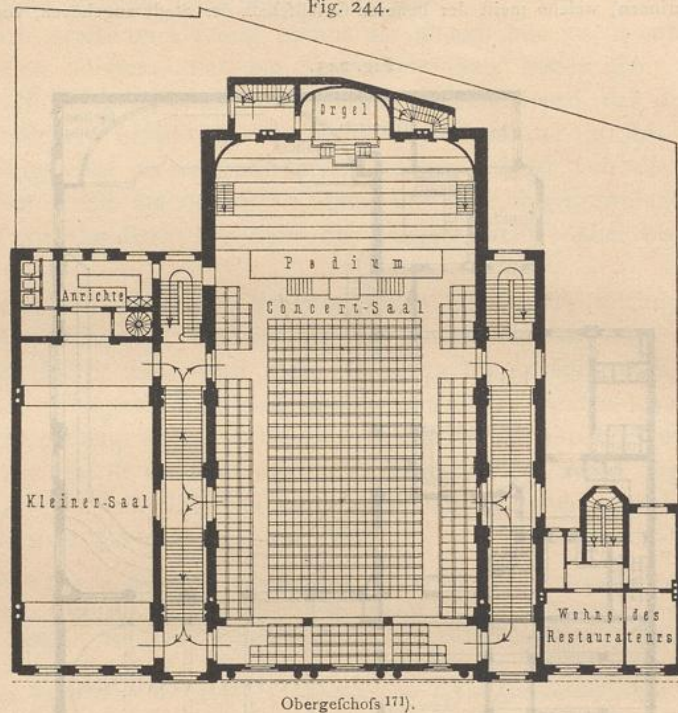

Obergeschoss 171).

1:500

0 1 2 3 4 5 6 7 8 9 10 15 20m

Konzerthaus des Vereins Liedertafel zu Mainz.

Arch.: Kuhl.


Auch im Musiksaal zu Basel ist das Orchesterpodium, welches für 50 Musiker bestimmt ist, so eingerichtet, daß es bei Gefangsaufführungen beliebig vergrößert werden kann. Bei festlichen Gelegenheiten kann es ganz zurückgeschoben und mit dem »Balkon« durch bewegliche Treppen verbunden werden.

169.
Orgelraum.

In manchen größeren Sälen werden auch Orgelkonzerte veranstaltet. Die zu diesem Ende notwendige Orgel wird meistens im Grunde der Orchesternische, an der als Schallwand dienenden Rückwand derselben, aufgestellt; häufig ist daselbst eine besondere Orgelbühne errichtet. Ausnahmsweise findet die Orgel eine anderweitige Aufstellung; so z. B. im großen Saal des Gebäudes für die Kaim-Konzerte in München, wo sie über der Orchesterbühne in Galeriehöhe angeordnet ist (siehe Fig. 243, S. 227); ferner im großen Saal des Redoutengebäudes zu Innsbruck, wo die Orgel auf der Galerie an der einen Schmalseite angebracht ist.

114) Fakf.-Repr. nach: Architektonische Rundschau 1892, Heft 6.

Fig. 245.

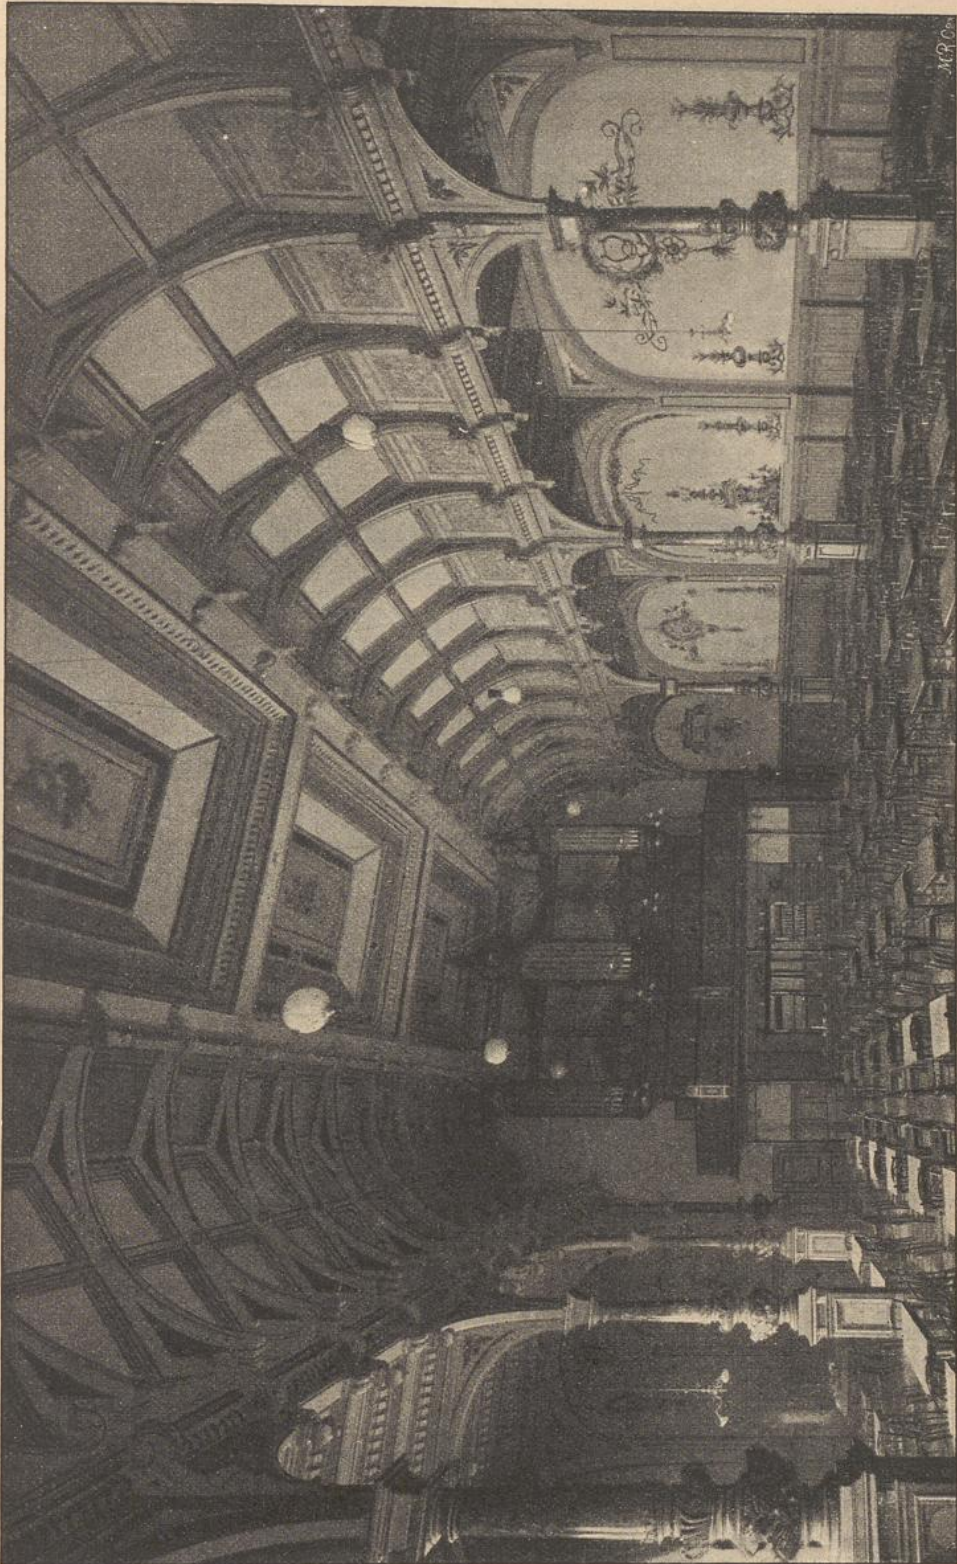


Konzertsaal im Haufe Hafensheide 51—53 zu Berlin 172).

Arch.: *Wankel*.

Die Anordnung einer Orgel im rückwärtigsten Teile der Orchesternische ist in dem bereits dargestellten Plan des Konzerthauses Ludwig zu Hamburg (siehe Fig. 230, S. 213), ebenso in demjenigen der Philharmonie zu Berlin (siehe Fig. 225, S. 208) zu finden. Die Orgel der letzteren ist von *Schlag & Söhne* zu Schweidnitz geliefert, hat elektro-pneumatische Einrichtung und ist mit 56 Stimmen und ca. 3500 Pfeifen ausgestattet. — Hinter dem auf S. 228 erwähnten verschiebbaren Orchesterpodium im Musikfaal zu Basel (siehe Fig. 241, S. 225) befindet sich die Orgelbühne, auf welcher bei Ballfesten, nachdem das Podium zurückgeschoben ist, das Orchester aufgestellt wird. — Die Aufstellung der Orgel hinter dem Orchester in einer besonderen »Orgelnische« zeigt Fig. 244¹⁷¹⁾: der große Konzertsaal des Vereins Liedertafel zu

Fig. 246.

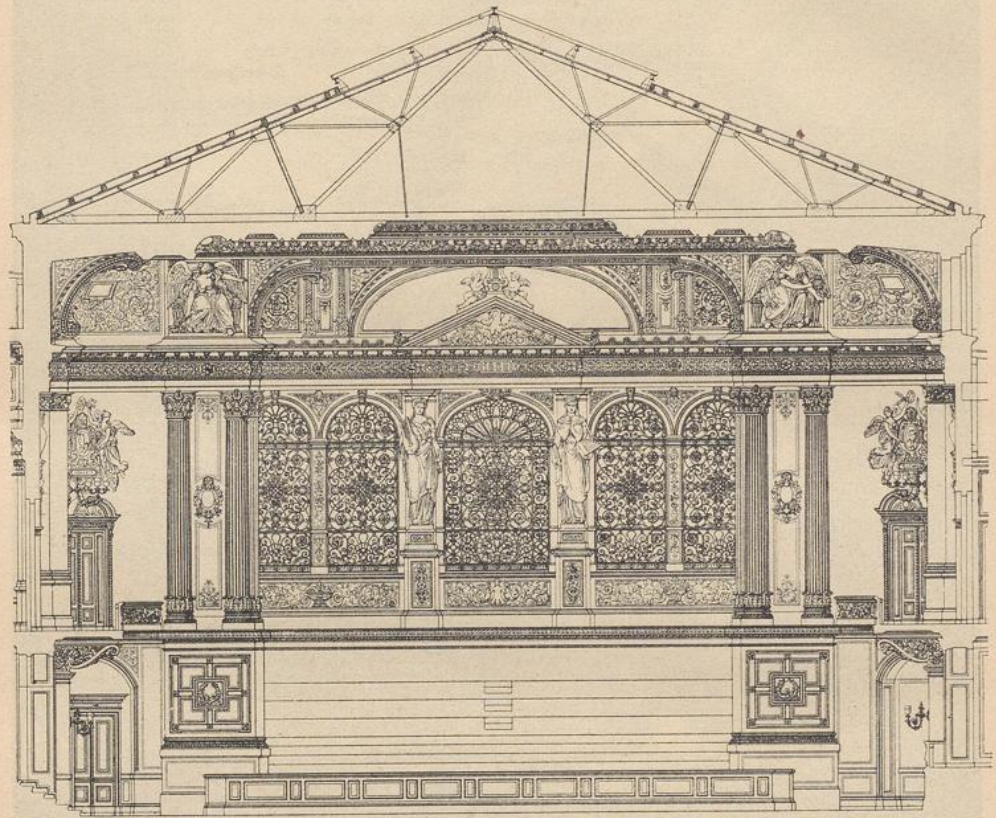Orchesternische im großen Konzertsaal der Philharmonie zu Berlin¹⁷³⁾.

(Siehe den Erdgeschoss-Grundriß in Fig. 225, S. 208.)

Mainz. — Aus Fig. 238 (S. 221) ist das Anbringen der Orgel in der *Great assembly hall* zu Mile Endroad zu ersehen. — Eine an der einen Schmalseite des Saales angeordnete Orgel, vor der sich keine ansteigende Musikbühne befindet, weist der im Hause Hasenheide 51—53 zu Berlin (Fig. 245¹⁷²⁾ untergebrachte Konzertsaal auf.


Wenn man einen günstigen ästhetischen Eindruck erzielen will, so empfiehlt es sich, die Schaufseite der im Grunde der Orchesternische aufgebauten Orgel nicht als selbständiges Ausstattungstück des Saales zu behandeln, sondern sie in die Architektur des letzteren unmittelbar hineinzuziehen.

¹⁷²⁾ Nach einer Photographie des Hofphotographen *F. Albert Schwartz* zu Berlin.

¹⁷³⁾ Fakf.-Repr. nach: *Zeitschr. f. Bauw.* 1890, Bl. 7.

In dieser Weise ist *Schwechten* beim großen Konzertsaal der Philharmonie zu Berlin verfahren (Fig. 246¹⁷³). Er setzte das Gebälke des Saales in die Nische fort, jedoch mit reicherer, das freie Endigen noch mehr zum Ausdruck bringender Sima. Es ist rings herumgeführt und bildet als Hauptgesims den oberen Abschluss der dreiteiligen Orgelschauseite. Die Mitte der letzteren verlangte Stützen, die in ihrer ästhetischen Leistung derjenigen der Säulen und sonstigen Freistützen des Saalobergeschoffes gleich, dabei aber an der bevorzugteren Stelle von gesteigerter Bedeutung sind. Deshalb wurden zwei Karyatiden gewählt, durch welche die geistliche und die weltliche Musik verinnbildlicht werden und über denen sich ein mit bildnerischem Schmuck gekrönter Giebel erhebt. Die Oeffnungen, durch welche die Töne der Orgel in der Schauwand hervorquellen, sind mit vergoldetem Korbflechtwerk gefüllt, hinter welches dünner Stoff von hellroter Farbe gelegt ist¹⁷⁴.

Fig. 247.

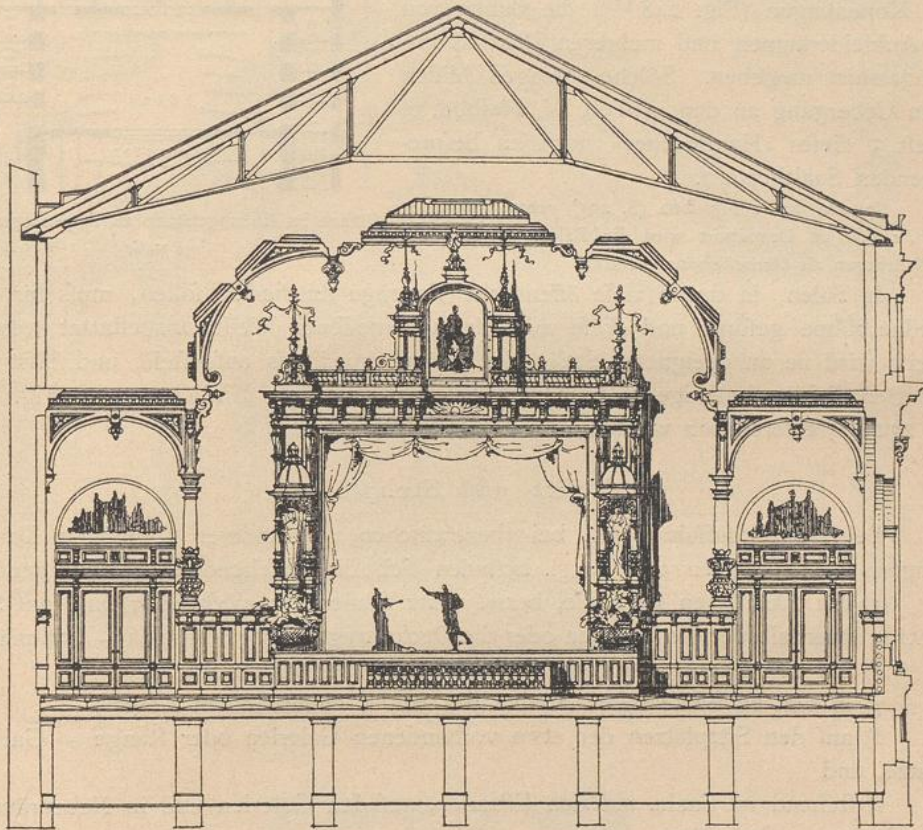Ansicht der Bühne im Konzertsaal Hafentheater 51—53 zu Berlin¹⁷⁵.

Arch.: Wankel.

In manchen größeren Sälen finden auch scenische Darstellungen, seien es lebende Bilder, theatrale Aufführungen etc. statt. Zu diesem Zwecke wird entweder die Einrichtung derart getroffen, dass man auf dem Orchesterpodium eine Bühne aufstellen kann, oder in vollkommener Weise ist dem Bedürfnis dadurch Genüge geleistet, dass eine ständige Bühne mit Vorhang vorhanden ist, deren Boden gleichfalls höher als der Saalfußboden liegt. Eine solche Bühne befindet sich fast immer an der einen Schmalseite des Saales (Fig. 247¹⁷⁵), selten nur — und bloß bei sehr

170.
Theaterbühne.¹⁷⁴ Nach ebendaf., S. 15.¹⁷⁵ Fakf.-Repr. nach: Baugwks.-Ztg. 1894, S. 508.

lang gestreckten Sälen — in der Mitte der einen Langseite; der Orchesterraum ist alsdann in der Regel vor der Bühne gelegen.

Zu manchen dieser Bühnen gehören keinerlei besondere Nebenräume; das Ankleiden der Darsteller etc. geschieht in irgend welchen hierzu geeigneten Räumen des Gebäudes; in gleicher Weise werden Dekorationen, Requisiten etc. untergebracht. Indes ist dies stets ein Notbehelf, und wenn scenische Darstellungen häufiger sind oder sich regelmäÙig wiederholen, so empfiehlt es sich, der Bühne mindestens zwei Nebenräume (zu jeder Seite derselben je einen) anzufügen. Man ist in dieser Richtung noch weiter gegangen; so z. B. ist im Kafinogebäude zu Kopenhagen (Fig. 248¹⁷⁶) die Bühne von 8 Ankleideräumen und mehreren Dekorationsmagazinen umgeben. Solche Anlagen bilden den Uebergang zu den in Teil IV, Halbbd. 6, Heft 5 dieses »Handbuches« noch zu besprechenden Saaltheatern.

In der durch Fig. 220 (S. 205) veranschaulichten *Public hall* zu Devonport wird die Bühne bei Konzertaufführungen als Orchesterraum benutzt.

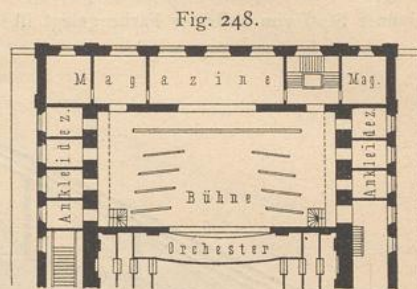


Fig. 248.
Bühne im Kafinogebäude zu Kopenhagen¹⁷⁶.
1/600 w. Gr.

171.
Rednerbühne.

In Sälen, in denen viele öffentliche Vorträge stattfinden sollen, muß für eine Rednerbühne geforgt und diese auch in angemessener Weise ausgestattet werden. Meist wird sie an geeigneter Stelle des Orchesterpodiums aufgestellt und läßt sich im Bedarfsfalle beseitigen; doch können auch ständige Einrichtungen (Fig. 249 u. 250¹⁷⁷) erforderlich werden.

6) Sitz- und Stehplätze.

172.
Verschieden-
heit.

Bei Konzertaufführungen, bei theatralischen und anderen scenischen Darstellungen, bei Vorträgen und dergl. befinden sich die Zuhörenden und Zuseher:
 α) auf Sitzplätzen im Saale, bzw. wenn Säulen etc. vorhanden sind, auf Sitzplätzen innerhalb der die Galerien oder die Decke tragenden Freistützen — Saalplätze;
 β) auf den Sitzplätzen der Estraden, falls solche vorhanden sind;
 γ) in den an bevorzugten Stellen des Saales angebrachten Logen;
 δ) auf den Sitzplätzen der etwa vorhandenen Galerien oder Ränge — Galerieplätze, und

ϵ) stehend im Saale, auf den Estraden, auf den Galerien und in Nebenräumen des Saales — Stehplätze.

173
Anordnung
der
Saalplätze.

Die unter α des vorhergehenden Artikels angeführten Sitzplätze im Saal werden verschieden eingerichtet:

α) Wird ein Saal in der Mehrzahl der Fälle zu anderen Zwecken, als zu den im vorhergehenden Artikel gedachten Aufführungen, Darstellungen etc., verwendet, oder kommen beide Verwendungsweisen nahezu gleich häufig vor, so ist leicht zu entfernendes Gestühl vorzusehen. Irgend eine Befestigung am Saalfußboden etc. ist so gut wie ausgeschlossen; doch sollten — in Rücksicht auf etwa eintretende Feuergefahr oder anderweitige Panik — reihenweise gestellte Stühle oder Bänke so mit einander verbunden werden, daß sie einzeln nicht verschoben werden können; nur

¹⁷⁶) Nach: Allg. Bauz. 1850, Bl. 309.

¹⁷⁷) Nach: *Croquis d'architecture. Intime club.* Paris. 20^{me} année, Nr. V, f. 5, 6.