



UNIVERSITÄTS-
BIBLIOTHEK
PADERBORN


Bau- und Kunstgeschichtliches aus Dortmunds Vergangenheit

Kullrich, Friedrich

Dortmund, 1896

Blatt III. Schnitt durch die Stadtumwallung.

[urn:nbn:de:hbz:466:1-74934](https://nbn-resolving.org/urn:nbn:de:hbz:466:1-74934)

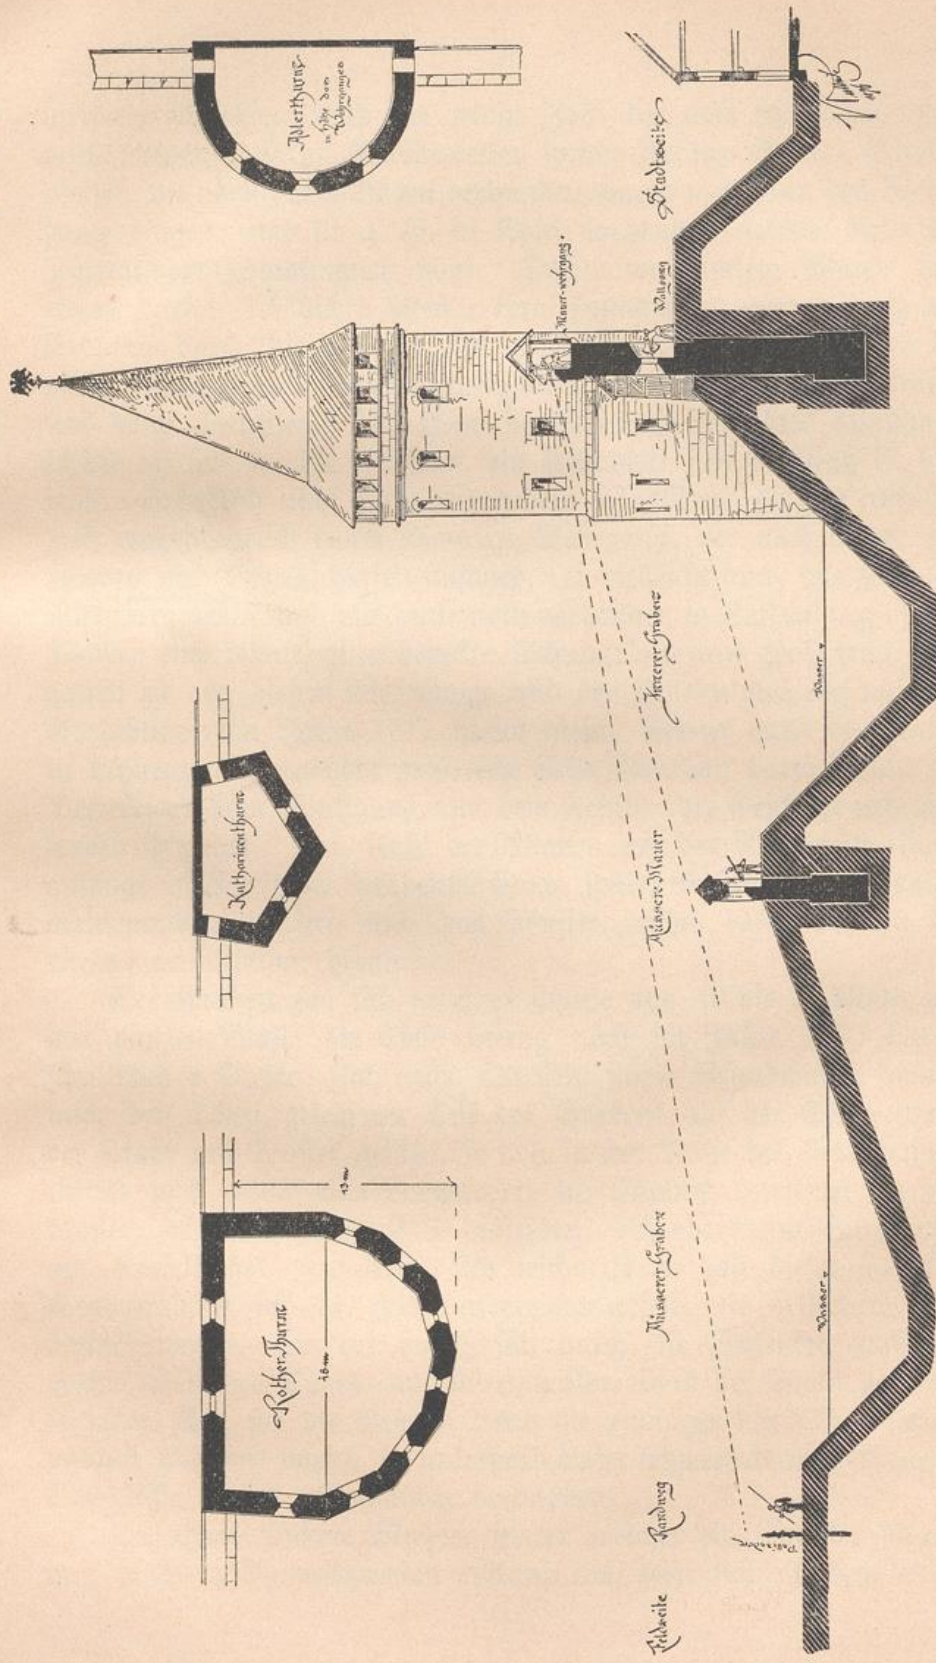

Maßstab 1:100.

Schnitt durch die Stadtumwallung.

Handwritten text, likely bleed-through from the reverse side of the page.

Handwritten text, likely bleed-through from the reverse side of the page.