



UNIVERSITÄTS-
BIBLIOTHEK
PADERBORN

Gebäude für Verwaltung, Rechtspflege und Gesetzgebung, Militärbauten

Darmstadt, 1887

Sieben Beispiele.

[urn:nbn:de:hbz:466:1-78001](https://nbn-resolving.org/urn:nbn:de:hbz:466:1-78001)

finden, ferner Wohnungen für die Attachés, sodann einen prächtigen Festsaal für eine große Zahl von Geladenen, eine Capelle, Archive, das Secretariat und andere Geschäftsräume umfassen; ein anderer Theil soll die Gastzimmer, ein weiterer die Wohnungen für die niederen Beamten und Bediensteten, Hauswirthschafts- und Vorrathsräume, Stallungen, Remisen etc. enthalten.

93.
Ausstattung.

Der Bau soll in Stil und Bauart einen monumentalen Charakter haben und mit der einem Großstaate zukommlichen Pracht, aber mit künstlerischem Verständniß und feinem Geschmack ausgestattet sein. Wappen und Insignien des Staates dürfen an den Façaden angebracht sein, während die Hauptmotive des Schmuckes im Aeufseren und Inneren Darstellungen und Embleme von Kunst und Wissenschaft, von Krieg und Frieden u. a. zum Gegenstand haben sollen. Inschriften, Büsten und Statuen zur Erinnerung an die großen Männer des Vaterlandes sind an geeigneten Stellen anzubringen.

Gartenanlagen, mit Gewächshäusern versehen, durch Fontainen mit Wasserkünsten belebt, bilden die Umgebung des Palastes. Die Einfriedigung soll nirgends einen festungsartigen Charakter tragen oder auch nur daran erinnern.

94.
Gewöhnliche
Anlagen.

Die wenigsten der ausgeführten Botschafter-Paläste entsprechen annähernd diesen Anforderungen; in den meisten Fällen gestaltet sich der Bau in Wirklichkeit etwas einfacher.

Das Beamten-Personal ist selten ein sehr bedeutendes und bedarf daher keiner sehr großen Zahl von Geschäftsräumen. Außer den Empfangs- und Arbeitszimmern des Gefandten, der Räte, der Attachés nebst zugehörigen Wartezimmern sind noch Räume für Kanzlei, Archive und andere Dienstzwecke erforderlich. Im Orient treten je nach Umständen noch einige Zimmer für das Dragomanat hinzu.

Die Bedingungen für die Wohnung, so wie für die Fest- und Prunkräume bleiben dieselben, wie oben gelegentlich der Minister-Hôtels ausgeführt worden ist. Nur sei erwähnt, daß als Erforderniß die Anlage eines Thronzimmers in der Reihe der Empfangszimmer anzusehen ist, in welchem die officiellen Empfänge stattfinden.

Eine besondere Aufgabe ist mitunter in der Anlage von Räumen gegeben, welche vorübergehend als Wohnung durchreisender Fürstlichkeiten und zur Unterbringung der Dienerschaften derselben dienen müssen.

95.
Beispiel
I—III.

Als Beispiel eines kleineren Gefandtschaftshauses ist das Palais der württembergischen Gefandtschaft zu Berlin¹²²⁾ zu betrachten, erbaut durch *v. Möriener* in den Jahren 1873—74.

Im Erdgeschoß befindet sich die Wohnung für den württembergischen Bevollmächtigten zum Bundesrathe; im I. Obergeschoß sind die Räume für den Staatsminister nebst den Geschäftsräumen der Gefandtschafts-Kanzlei, während im II. Obergeschoß die Wohnung des Gefandten untergebracht ist.


Zur Veranschaulichung eines kleinen frei stehenden Hauses werden in Fig. 77 bis 79 die Grundrisse des persischen Gefandtschaftshauses zu Constantinopel mitgetheilt.

Das Gebäude zeigt eine hübsche Anlage der Fest- und Prunkräume mit einem stattlichen Treppenaufgange und einer unteren, prächtigen Halle, welche zur Unterbringung der zahlreichen Dienerschaften bei gelegentlich stattfindenden Festen nothwendig ist. Der Gefandte ist unverheirathet und bedarf mithin keiner ausgedehnten Wohnräume.

Das Haus der russischen Botschaft zu Berlin ist aus einem Umbau entstanden. Fig. 80 u. 81 zeigen die Grundrisanlage desselben.


¹²²⁾ Siehe: Berlin und seine Bauten. Berlin 1877. Theil I, S. 415.
LICHT, H. Architektur Berlins. Berlin 1877. Bl. 48 u. 49.

Fig. 77.

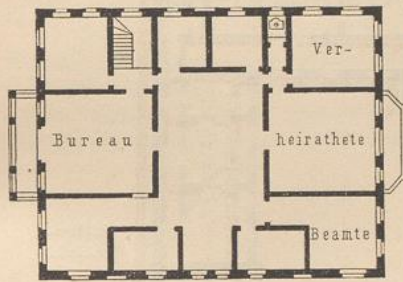


II. Obergechofs.

Fig. 78.

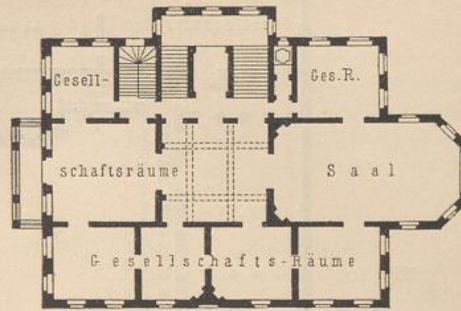


I. Obergechofs.

Fig. 79.

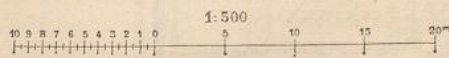

Perfisches Gefandtschaftshaus
zu
Constantinopel.

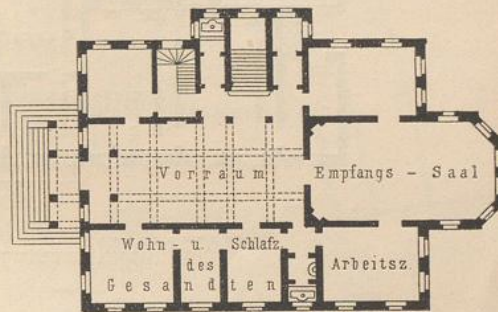

Erdgechofs.

Das in der letzten Hälfte des vorigen Jahrhunderts für die Prinzessin *Amalia* von Preussen erbaute Palais bestand aus dem Vorderhaufe mit einigen Anbauten für Wirthschaftszwecke; 1789 wurde der rechte Seitenflügel, bestehend aus Erdgechofs und zwei oberen Gefchoffen, hinzugefügt. In der Mitte der dreißiger Jahre dieses Jahrhunderts ging das Grundstück in den Besitz des Kaisers von Rußland über und wurde in den Jahren 1840—41 durch *Knoblauch* einer vollständigen Umgestaltung, namentlich im Inneren, unterzogen.

Die Einfahrt wurde verlegt und auf der Westseite des Vorderhaufes die prächtige Haupttreppe geschaffen. In befriedigender Weise ist die Aufgabe gelöst, einerseits die Wohn- und Bureau-Räume des Botschafters, welche das Erdgechofs einnehmen, ferner die Fest- und Prunkgemächer, so wie Wohnräume für den kaiserlichen Hof im I. Obergechofs durch besondere Zugänge zu trennen. Das II. Obergechofs dient zu Wohn- und Wirthschaftsräumen.


Die Façade ist als gutes und charakteristisches Beispiel eines Putzbaues zu bezeichnen¹²³⁾.

Mehrere Beispiele von Botschaftshäufern in Constantinopel, die inmitten von Gärten als frei stehende Gebäude errichtet sind, zeigen eine für unsere Verhältnisse ungewöhnliche Entwicklung und Ausdehnung der Vorräume, welche für die dortigen Verhältnisse ein Bedürfnis sind. Bei größeren Festlichkeiten sind dieselben angefüllt mit den wartenden Dienerschaften, welche durch die Sänfenträger, deren man sich bei der Mehrzahl der treppenförmig angelegten Straßen bedienen muß, vermehrt werden. Es giebt ein farbenprächtiges Bild, diese bunten Reihen beim Eintritt zu durchschreiten, welches durch die Stattlichkeit der Räume erhöht wird.

96.
Anlagen
mit
ausgedehnten
Vorräumen.

¹²³⁾ Siehe auch: Das kaiserlich-russische Gefandtschaftshaus zu Berlin. ROMBERG's Zeitschr. f. pract. Bauk. 1842, S. 124.
Das Hôtel der Kaiserlich Russischen Botschaft in Berlin. Wochbl. f. Arch. u. Ing. 1880, S. 220.
Berlin und seine Bauten. Berlin 1877. Theil I, S. 404.

Fig. 80.

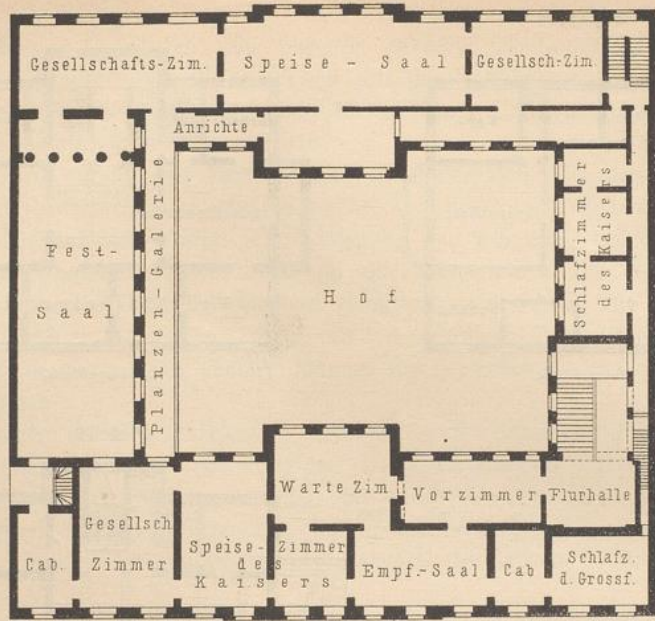

I. Ober-
gechofs.


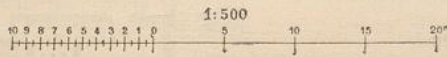


Fig. 81.

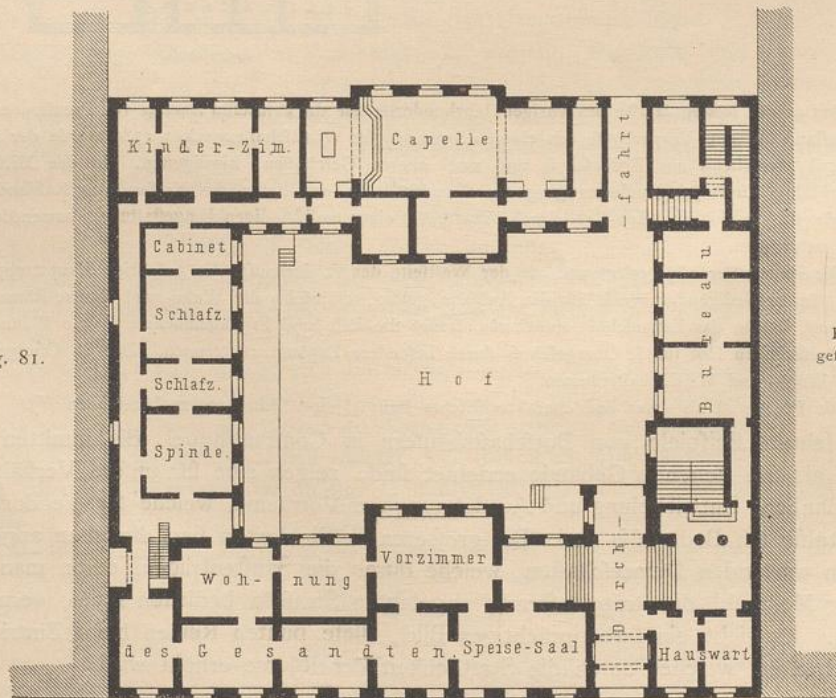

Erd-
gechofs.

Unter den Linden.

Ruffisches Gefandtschaftshaus zu Berlin.

Das deutsche Botschaftshaus zu Constantinopel, nach *Göbbels'* Plänen 1874–77 durch den Verfaßer erbaut, zeigt eine geschlossene Bauanlage (Fig. 82 u. 83), welche ursprünglich für eine andere Baustelle entworfen war.


Nach dem großen Brande von Pera (5. Juni 1870) war ein ganzer Stadttheil den Christen zur Bebauung frei gegeben, und es gelang, zu Anfang 1874 ein neues Grundstück zu erwerben, auf welches der Entwurf übertragen wurde. Der Lageplan (Fig. 82) läßt Mifslichkeiten erkennen, die sich hierbei ergeben haben und bezüglich deren noch zu bemerken ist, daß die Höhenunterschiede erhebliche sind, und daß der Hügel, auf dem das Gebäude errichtet ist, vom Boulevard Ajaz Pascha bis zum dahinter

97.
Beispiel
IV–VI.

Fig. 82.

- a. Vorhalle.
- b. Flurhalle.
- c. Haupttreppe.
- d, d. Dienerschaft und Sänfenträger.
- e. Portier.
- f. Kawaffen.
- g-g. Dragomanat.
- h, h. Kanzlei und Archiv.
- i-i. Wohnungen für unverheirathete Beamte.
- k-k. Für fürliche Befuche.


- 2. Freitreppe zum Garten.
- 3. Garten-Pavillon mit offener Veranda.
- 4. Portier u. Kawaffen.
- 5. Wirthschaftshof.
- 6. Grab eines türkischen Heiligen.
- 7. Wagen-Remise.
- 8. Pferdestall.
- 9. Hof.
- 10. Gewächshaus.

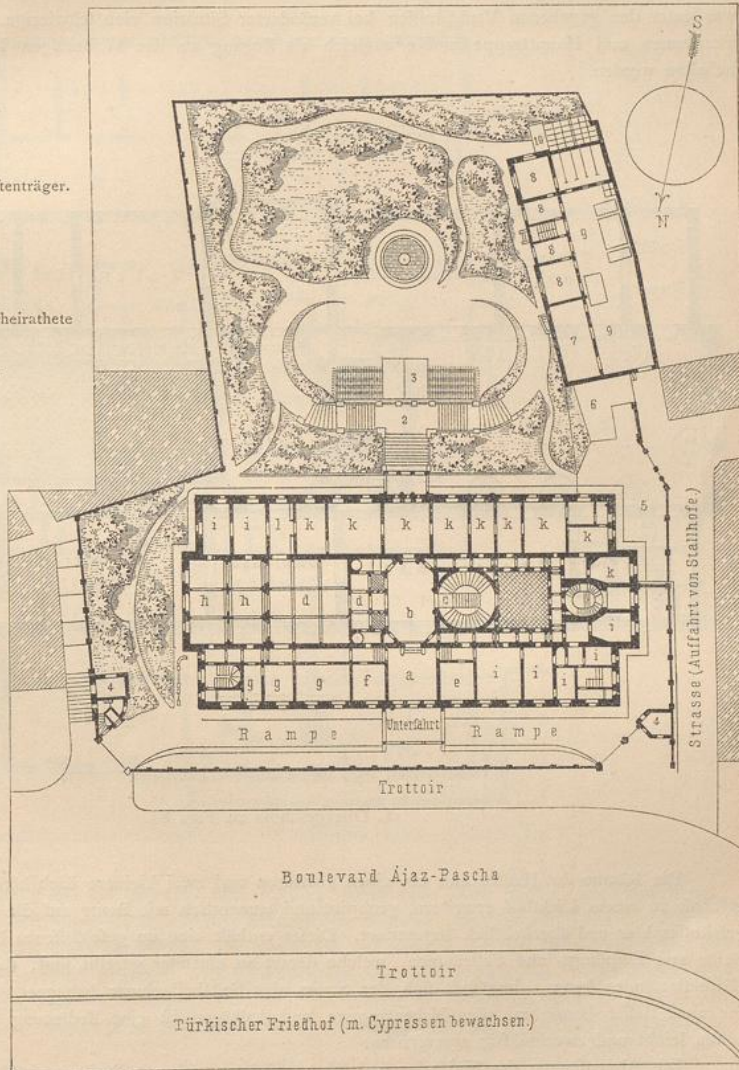

Arch.:
Göbbels.

Gefamntanlage und Erdgeschofs.

1:1000

 


Deutsches Botschaftshaus zu Constantinopel.

gelegenen Gartengrundstück 13 m abfällt. Die dem Bosphorus zugewendete Hinterfront steigt in Folge dessen 6 Stockwerke hoch auf. Die große Freitreppen-Anlage nach dem Garten ist eine spätere Zuthat.

Im Erdgeschoss sind Bureau- und Arbeitsräume, Wohnungen für unverheiratete Beamte, so wie nach der Gartenfront zu eine Reihe von Zimmern für fürstliche Befuche enthalten. Das I. Obergeschoss enthält die Wohnung und Arbeitsräume des Botchafters, so wie die Festräume, das II. Obergeschoss die Wohnungen für den ersten Legationsrath und den ersten Dragoman. Das III. Obergeschoss dient für Diener- etc. Räume. Das ganze Gebäude ist unterkellert, und es wurde nothwendig, an der Hinterfront zwei Keller über einander anzuordnen. Im untersten Keller sind die Heizungen und Lagerkeller, im oberen die Küchen und Vorrathsräume, Wohnungen für den Hausverwalter etc. enthalten.

Die Anordnung der Zugänge zu den verschiedenen Wohnungen und Abtheilungen des Gebäudes war unter den gegebenen Verhältnissen bei veränderter Situation eine schwierige. Der Hauptzugang mit Vorräumen und Haupttreppe mußte zugleich als Zugang zu den Wohnungen im II. Obergeschoss beibehalten werden.

Fig. 83.

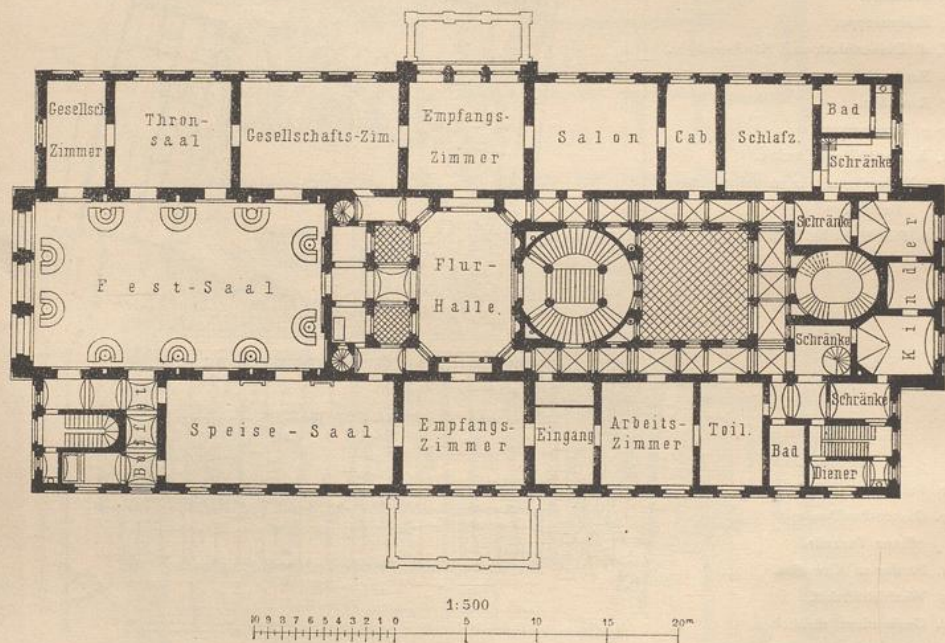

I. Obergeschoss zu Fig. 82.



Die Räume des Hauses sind um einen größeren und zwei kleinere Lichthöfe, die sich im II. Obergeschoss zu einem Lichthof erweitern, gruppiert und namentlich mit Bezug auf die Benutzung des I. Obergeschosses klar und übersichtlich angeordnet. Dieses enthält eine im geschlossenen Ring zusammenhängende Reihe von Empfangs- und Festräumen, welche derart an einander gereiht sind, daß eine Circulation der Gäste stattfinden kann, ohne daß sich der Strom der Festtheilnehmer begegnet. Durch die Anordnung der zwei Buffet-Räume mit den Nebentreppen und Aufzügen ist eine Bedienung bei festlichen Gelegenheiten leicht und zweckmäßig auszuführen.

Die Abmessungen des Festsaales sind 20,88 m Länge, 11,62 m Breite und 10,50 m Höhe. Gelegentlich großer Ballfeste etc., die von mehreren hundert Personen besucht werden, ist zur leichten Regelung des Verkehrs der Festsaal mit möglichst vielen Ausgängen nach den Nebenzimmern versehen. Andererseits ist darin eine Anzahl von abgeforderten Sitzplätzen geschaffen, zu welchem Zwecke halb runde Divans eingestellt sind, die um ein mittleres Postament mit Candelaber gruppiert sind. Der eigentliche Tanzraum im Saale ermäßigt sich hierdurch auf 16,80 m Länge und 7,50 m Breite innerhalb der Divanreihen. Zwischen

den Divans sind auf diese Weise Plätze entstanden, welche von den Tanzenden nicht berührt werden, dabei einer größeren Menge von Zuschauern Raum gewähren und mittels der Thüren nach den Nebenzimmern bequeme Zugänge erhalten haben.

Der Saal ist durch drei große Deckenkronen außer den Candelabern erleuchtet. Eine große Loge befindet sich an der den Fenstern gegenüber liegenden Schmalseite über dem Buffet-Raum.

Die sämtlichen Decken des Gebäudes sind mit Rücksicht auf die zahlreichen großen Brände in Pera entweder massiv gewölbt oder als Stein-Construction zwischen Eifenträgern¹²⁴⁾ oder als Gypsguß zwischen Eisenrosten zur Ausführung gebracht worden. Das Dach ist in Asphaltguß auf Ziegelbettung hergestellt worden, welche auf Gewölben zwischen Eifenträgern ruht. Es ist nach innen nach den Lichthöfen entwässert, unter denen sich nach ortsüblichem Brauch Cisternen befinden, da das Regenwasser wegen des salzhaltigen Brunnenwassers großen Werth hat.

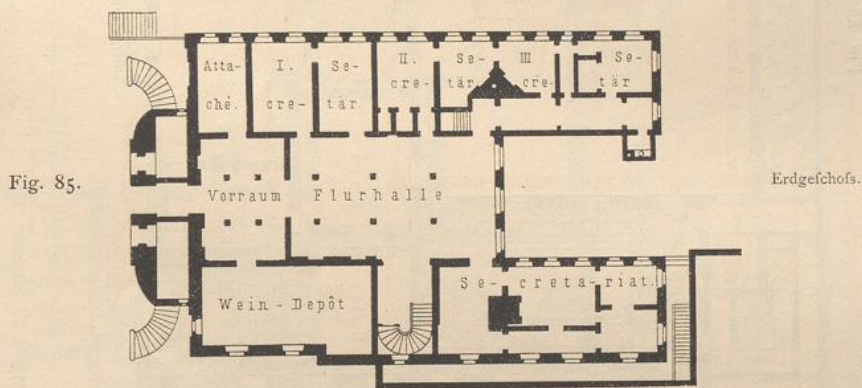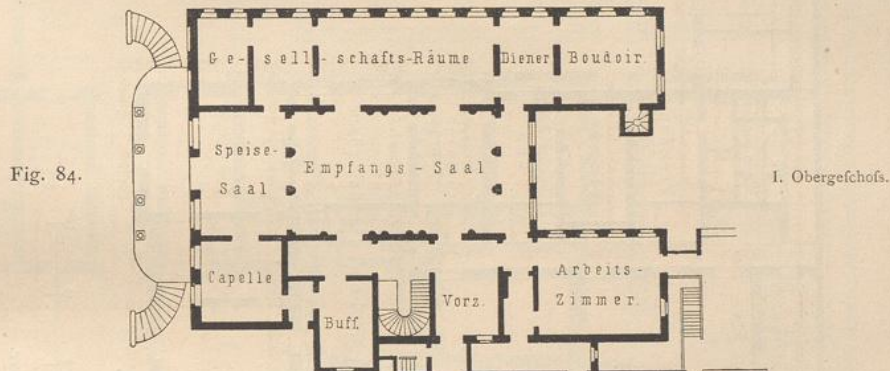


Oesterreichisches Botschaftshaus zu Constantinopel. — 1/500 n. Gr.

Die innere Ausstattung des Gebäudes ist eine würdige, wenn auch keine reiche. Die Haupttreppe, so wie die Säulen des Haupttreppenhauses sind aus pentelischem Marmor, die Nebentreppen von Marmor aus den Brüchen am Marmara-Meer hergestellt. Die Geländer und Candelaber der Haupttreppe sind aus Eisen und wurden in Lauchhammer gegossen. Die Fußböden der Vor- und der Flurhalle sind mit italischem Marmor belegt, die Wände zum Theil damit bekleidet; die Wände der Vorräume sind im Uebrigen in Marmorstück, der Festsaal in *stucco lucido* ausgeführt. Reichere Decken und Malereien sind nicht zur Ausführung gebracht worden.

Die Kosten der gefamnten Bauausführung, Ausstattung und Möblirung, einschl. der 4 Jahre dauernden Vorarbeiten und der durch den russisch-türkischen Krieg hervorgebrachten Störungen, haben sich auf 2 214 250 Mark belaufen; der Ankauf des Grundstückes hat außerdem 285 340 Mark gekostet.

¹²⁴⁾ Siehe: KORTÜM. Massive horizontale Decken-Construction zwischen Eifenträgern. Centralbl. d. Bauverw. 1881, S. 328.

Fig. 86.

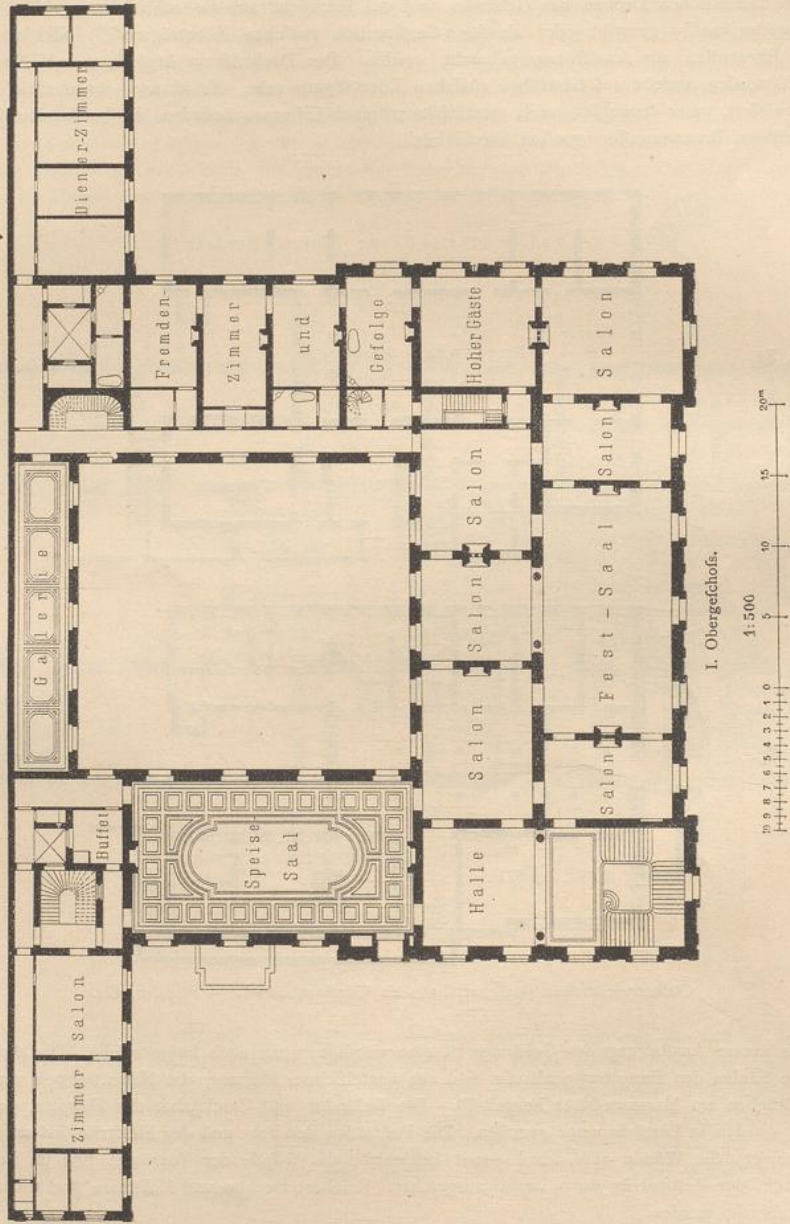

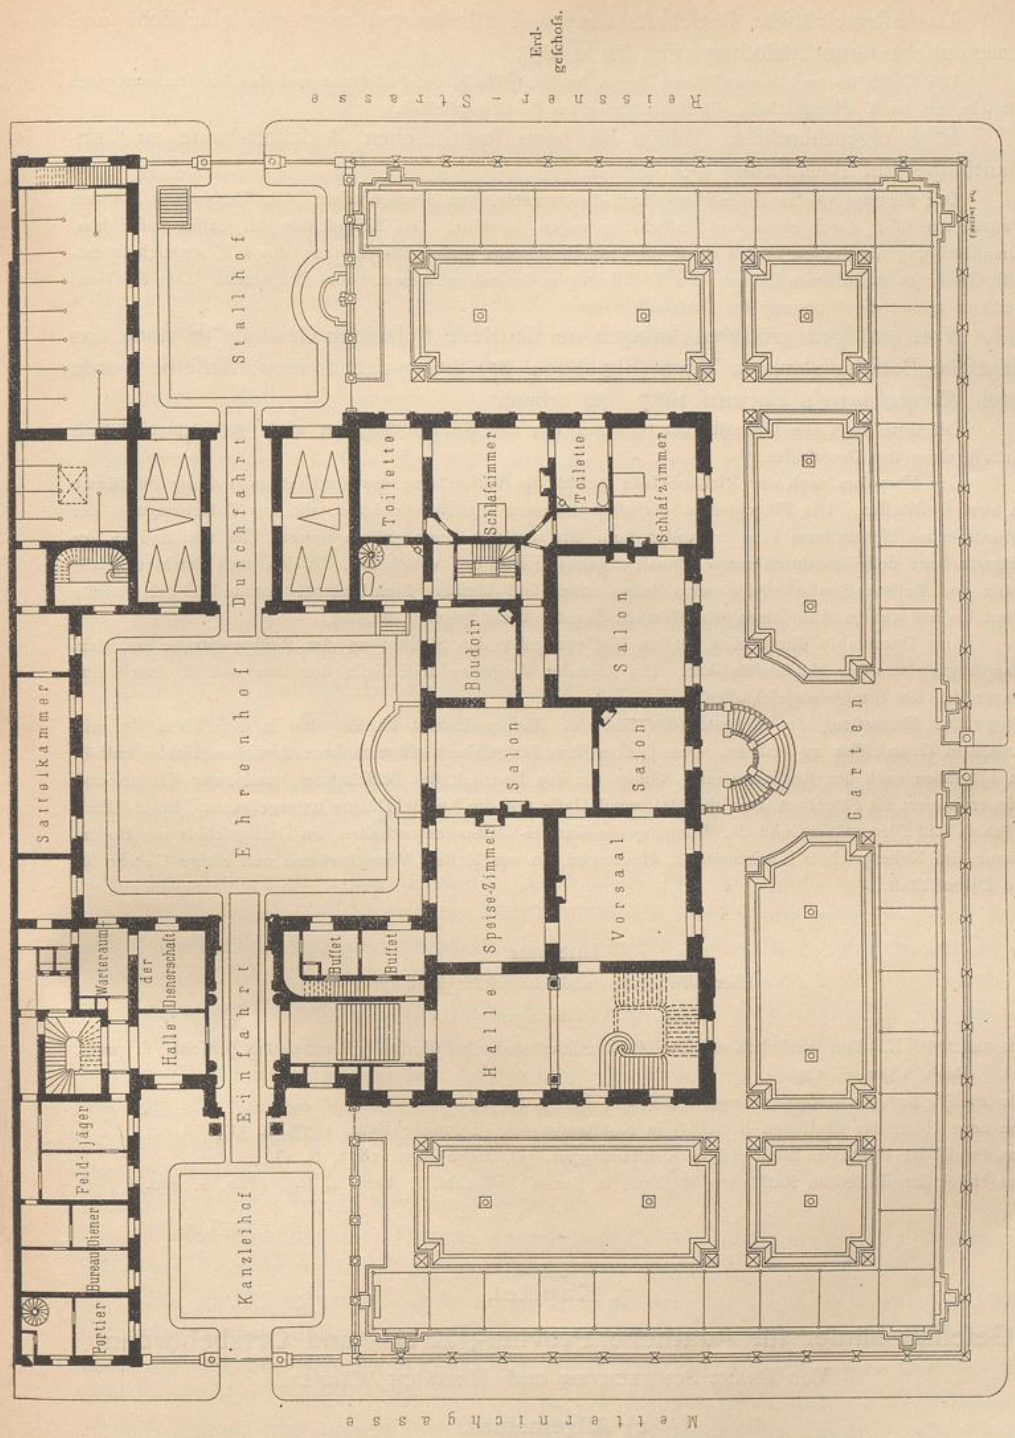


Fig. 87.

Deutsches Bottschaftshaus zu Wien.

Das österreichische Botschaftshaus zu Constantinopel zeigt eine glückliche und harmonische Grundrisslösung (Fig. 84 u. 85).

Die Geschäfts- und Bureau-Räume liegen im Erdgeschoss, die Festräume und das Arbeitszimmer des Botschafters im I. Obergeschoss, die Schlafräume im II. Obergeschoss.

Eine eigenthümliche Anlage ist beim französischen Botschaftshause zu Constantinopel zur Ausführung gekommen.

Der Eingang in das Erdgeschoss liegt 4,57 m unter dem Straßeboden. Die Verbindung mit den Festräumen führt durch einen verhältnißmäßig engen Corridor. Das Erdgeschoss mit daran stoßendem, terrassenförmig angelegten Garten dient für Empfangszwecke und Festlichkeiten; das I. Obergeschoss enthält Geschäfts- und Bureau-Räume, so wie Wohnungen des ersten Secretärs und Dragomans. Das II. Obergeschoss nimmt die Wohnung des Botschafters ein.

98.
Sonstige
größeren
Anlagen.
Beispiel VII.

Von sonstigen größeren Anlagen der in Rede stehenden Gebäude sei noch das deutsche Botschaftshaus in Wien (Fig. 86 u. 87) hier aufgenommen; dasselbe wurde nach *Rumpelmayer's* Entwurf 1877—79 erbaut.

Die freie Lage des Grundstückes, welches von drei Straßen begrenzt wird, gestattete eine freie Entwicklung des Grundrisses.

Der Hauptbau nach der Richard-Gasse enthält die Wohnräume des Botschafters und die Festräume in zwei Geschossen. Die Flügelbauten enthalten mehrere Zwischengeschosse, die zur Unterbringung der erforderlichen Nebenräume benutzt worden sind. Sie umfassen einen großen inneren Hof und sind an der hinteren Seite desselben durch einen schmalen, galerieartigen Bau verbunden. In den nach der Metternich-Gasse und Reissner-Straße vortretenden Seitenbauten sind kleinere Lichtschachte vorhanden. Es konnte somit bis auf wenige Ausnahmen den Räumen directes Licht gegeben werden.

Eine Durchfahrt durch den großen Hof verbindet den Stallhof an der Reissner-Straße mit dem Hauptzugang von der Metternich-Gasse. Ein schmaler Vorgarten umschließt den Bau und ist durch eine Mauer von der Straße abgeschlossen.

Die Eintheilung des Erdgeschosses und des Hauptgeschosses ist aus den in Fig. 86 u. 87 mitgetheilten Grundrissen zu ersehen. Das I. über dem Erdgeschoss eingeschobene Zwischengeschoss enthält im Flügelbau nach der Reissner-Straße Räume für den Haushalt des Botschafters, und zwar Kinder- und Dienerzimmer; im Flügelbau nach der Metternich-Gasse sind die Kanzlei-Räume untergebracht. Im II. Obergeschoss sind Dienerräume und die Wohnung des Kanzlei-Vorstandes enthalten, im Dachgeschoss nur Bodenräume, im Kellergeschoss Küchenräume, Heizungen, so wie Keller, Vorrathsräume und einige Gelasse für die Dienerschaft.

Literatur

über »Botschafts- und Gesandtschaftshäuser«.

Ausführungen.

KNOBLAUCH, E. Das kaiserlich-russische Gesandtschaftshaus zu Berlin. ROMBERG'S Zeitschr. f. pract. Bauk. 1842, S. 124.

The British embassy at Constantinople. Builder, Bd. 5, S. 98.

Das neue Hôtel der deutschen Botschaft in Constantinopel. Deutsche Bauz. 1877, S. 514.

Das Palais der Deutschen Botschaft in Constantinopel. Deutsche Bauz. 1878, S. 41.

Das Hôtel der Kaiserlich Russischen Botschaft in Berlin. Wochbl. f. Arch. u. Ing. 1880, S. 220.

3. Kapitel.

Geschäftshäuser für staatliche Provinz-, Kreis- und Ortsbehörden.

VON FRANZ SCHWECHTEN und HEINRICH WAGNER.

a) Allgemeines.

99.
Geschichtliches.

Nicht überall und immer waren in den Culturländern die staatlichen Verhältnisse so weit entwickelt, daß besondere Gebäude für die staatlichen Verwaltungsbehörden