



UNIVERSITÄTS-  
BIBLIOTHEK  
PADERBORN

## **Hochschulen, zugehörige und verwandte wissenschaftliche Institute**

**Darmstadt, 1888**

g) Gesamtanlage und Beispiele

---

[urn:nbn:de:hbz:466:1-77696](https://nbn-resolving.org/urn:nbn:de:hbz:466:1-77696)

So weit Dampfleitungen für Heizzwecke anzulegen sind, ist das für deren Anordnung und Construction Maßgebende aus dem am Eingang von Art. 201 (S. 229) angeführten Bande dieses »Handbuches« zu ersehen. Der Wasserdampf, der für chemische Arbeiten verwendet, also für Bäder, Trockenschränke etc. benutzt wird, ist den betreffenden Verbrauchsstellen am besten in besonderer Leitung, der fog. chemischen Dampfleitung, zuzuführen. In der Heizdampfleitung ist die Spannung für die chemischen Zwecke meist eine zu große, und die Benutzung der Heizrohre würde auch wegen ihrer beträchtlichen Weite mit unverhältnismäßig großen Wärmeverlusten verbunden sein, sobald die Heizvorrichtungen außer Betrieb stehen.

205.  
Verforgung  
mit  
Wasserdampf.

Indem auch auf Art. 92 (S. 113) verwiesen werden mag, sei noch bemerkt, daß von der chemischen Dampfleitung meist ein Zweigrohr nach dem Experimentirtisch im großen Vortragsaal, häufig auch eines zu dem zur Bereitung des destillierten Wassers dienenden Apparate führt. In den Laboratorien des neuen Aachener Institutes sind überdies an einzelnen Stellen besondere Dampfähne angeordnet, von denen aus mittels Kautschukschlauch der Dampf an jeden Arbeitsplatz geleitet werden kann.

Schon Institute mittleren Umfanges haben meist eine so beträchtliche Ausdehnung, daß die darin zurückzulegenden Wege ziemlich lange sind; in den großen Anstalten ist dies selbstredend in gesteigertem Maße der Fall. Um nun eine rasche und thunlichst mühelose Verständigung zwischen entfernten Räumen, bezw. Raumgruppen zu ermöglichen, werden Sprachrohre, pneumatische und elektrische Zimmer-telegraphen und Telephon-Einrichtungen angeordnet. Diese Anlagen kommen aber auch wesentlich für das Herbeirufen des Dienstpersonals etc. zur Anwendung.

206.  
Fernsprech-  
einrichtungen.

In Theil III, Band 3 (zweite Hälfte) dieses »Handbuches« ist der constructive Theil und die Anlage solcher Fernsprecheinrichtungen eingehend behandelt, und es ist das Erforderliche dort zu ersehen.

Zum Schlusse ist noch der Leitungen zu gedenken, welche zum Experimentirtisch des großen Vortragsaales und zu verschiedenen Arbeitsstellen Prefsluft zuzuführen, bezw. es ermöglichen, an diesen Orten Luft von geringer Spannung zu erzeugen. Weiters verdienen die elektrischen Drahtleitungen und die zur Uebertragung von lebendiger Kraft dienenden Anlagen Erwähnung. Bezüglich dieser Einrichtungen kann auf Art. 93 bis 95 (S. 114 u. 115) verwiesen werden.

207.  
Sonstige  
Leitungen.

## g) Gesamtanlage und Beispiele.

### 1) Einfachere Anlagen.

Aehnlich, wie bei den Anlagen für physikalischen Unterricht (siehe Art. 109, S. 134), sind auch die dem Unterricht in der Chemie dienenden Raumgruppen in den Gebäuden der höheren Lehranstalten verhältnismäßig am einfachsten gestaltet, wie dies aus den im vorhergehenden Hefte des vorliegenden Halbbandes (Abschn. 1, unter C) vorgeführten Beispielen derartiger Schulhäuser hervorgeht und auch in Art. 134 (S. 160) bereits bemerkt worden ist.

208.  
Gymnasien  
und  
Realschulen.

An den humanistischen Gymnasien ist in der Regel ein ausschließlich der Chemie gewidmeter Raum gar nicht vorhanden; äußerstenfalls dienen die für den Unterricht in der Physik bestimmten Zimmer auch für jenen in der Chemie.

In den Schulhäusern der Realgymnasien, Realschulen und höheren Bürger Schulen hingegen fehlt es wohl niemals an besonderen Räumen für Chemie. Zum mindesten

ist ein mit ansteigendem Gefühl ausgestatteter Lehrsaal und ein daran stossender Raum vorhanden, welcher letzterer als Vorbereitungszimmer, als Cabinet für den betreffenden Lehrer, als Aufbewahrungsraum für Apparate und Präparate, als kleines Laboratorium u. dergl. zu dienen hat; doch ist in nicht seltenen Fällen dem chemischen Unterricht eine grössere Zahl von Zimmern zugewiesen; es kommen hie und da sogar kleinere Schüler-Laboratorien vor.

Ueber Einrichtung und Ausrüstung solcher Räume ist bereits in Kap. 3 des eben genannten Heftes (Abschn. I, unter A) das Wissenswerthe gesagt worden, so dass, zu etwaiger Ergänzung des dort Ausgesprochenen, an dieser Stelle nur auf die noch folgenden Ausführungen verwiesen werden kann.

209.  
Mittlere  
techn.  
Lehranstalten.

Bei vielen höheren Gewerbe- und in gleichem Range stehenden Fachschulen liegen die Verhältnisse ähnlich, wie bei den eben gedachten höheren Lehranstalten. Wenn indess an jenen Schulen eine besondere Abtheilung für gewerbliche, bezw. technische Chemie besteht, so ist das Raumbedürfnis, namentlich nach Arbeitsfälen für die Schüler, ein wesentlich grösseres. Ueber diesen Fall ist bereits in Art. 134 (S. 160) das Erforderliche mitgetheilt und namentlich des völlig selbständigen Laboratoriumsbaues, den die technischen Staats-Lehranstalten zu Chemnitz besitzen (siehe auch unter 4), bereits gedacht worden.

210.  
Technische  
Hochschulen.

Da die technischen Hochschulen eine besondere Fachabtheilung für chemische Technik in sich einschliessen, so ist das Bedürfnis an Räumen für chemischen Unterricht und chemische Forschung ein sehr bedeutendes (siehe Art. 135, S. 164). Ein solches grösseres Institut wird, wie bereits in Art. 52 (S. 60) gesagt worden ist, am besten in ein vom Hauptgebäude völlig getrenntes, selbständiges Gebäude verlegt; nicht allein, dass man in solcher Weise den eigenartigen Bedürfnissen einer derartigen wissenschaftlichen Anstalt am besten entsprechen kann; man entzieht auch das Hauptgebäude den belästigenden und gesundheitschädlichen Einwirkungen der dem chemischen Institute entstammenden Gase und Dämpfe.

In den meisten älteren Baulichkeiten für technische Hochschulen wurden, wie in Art. 134 (S. 160) bereits erwähnt, die Räume des chemischen Institutes im Hauptgebäude derselben untergebracht; bei manchen Hochschulen, welche gegenwärtig noch die ihnen ursprünglich zugewiesenen Gebäude benutzen, ist dies noch gegenwärtig der Fall (wie z. B. zu Wien, Prag etc.). Bei den neueren Anlagen der fraglichen Art wurde nur beim Umbau des sog. Welfenschlosses zu Hannover für die technische Hochschule daselbst das chemische Institut in das Hauptgebäude verlegt.

Die Räume der analytischen und der technischen Chemie liegen im vorderen Theile des Ostflügels und in der östlichen Hälfte des Vorderbaues, und zwar sind dieselben im Keller-, Sockel-, Erd- und Obergeschoß vertheilt. Für die analytische Chemie befinden sich im Kellergeschoß Räume zur Bergung grösserer Glasvorräthe aller Art; im Sockelgeschoß: das Privat-Laboratorium des Professors mit Wagezimmer und Spülraum (siehe Art. 177, S. 216), ein Umkleideraum für die Praktikanten mit Waschtischeinrichtung, ein Vorrathsraum, der Raum für Feuerarbeiter; im Erdgeschoß: der Hörsaal, der grosse Arbeitsaal für die Studirenden, der Operationsraum (siehe Art. 172, S. 212), der Saal für die vorgeschritteneren Praktikanten, das Bibliothek- und Wagezimmer, das Instrumenten-Zimmer und der Raum für Gas-Analysen. Die Räume für die technische Chemie (Privat-Laboratorium und Arbeitszimmer des Professors, Instrumenten-Zimmer, Sammlungsräume, grosser Hörsaal mit Vorbereitungsraum, kleiner Hörsaal mit Vorbereitungsraum, Werkstätte, Zimmer des Laboranten) sind in das Obergeschoß verlegt. Die Wohnung des Professors für reine und analytische Chemie ist der Hauptsache nach im Sockelgeschoß, einige wenige Nebenräume sind im Kellergeschoß untergebracht<sup>194)</sup>.

<sup>194)</sup> Einzelheiten nebst Grundrissen sind zu entnehmen aus: Zeitfchr. d. Arch.- u. Ing.-Ver. zu Hannover 1879, Bl. 781—783; 1880, S. 30 u. Bl. 798.

Einen Uebergang zu den völlig selbständigen Institutsbauten bilden die bezüglichen Anlagen zu Braunschweig und München. Das Hauptgebäude der erstgenannten Hochschule (siehe Art. 71, S. 80) hat eine U-förmige Grundriffsgehalt, und der vom Vorderbau und den beiden Flügelbauten eingeschlossene große Hof wird nach rückwärts durch den lang gestreckten Laboratoriumsbau (der ein Geschoss weniger, als das Hauptgebäude besitzt) abgeschlossen (siehe die Pläne in Fig. 57 u. 58, S. 81 u. 82). In der technischen Hochschule zu München nimmt das chemische Institut das an der Südseite (gegen die Gabelsberger-Straße) gelegene Nebengebäude ein und hängt mit dem Hauptbau bloß durch den südlichen Uebergangsbau zusammen (siehe die Grundrisse in Fig. 60 u. 62, S. 85). Es ist in beiden Fällen bloß ein unmittelbarer Anschluß des chemischen Institutes an das Hauptgebäude erzielt worden, so daß die Studirenden zwischen beiden in gedeckten Flurgängen verkehren können; im Uebrigen ist eine völlige Trennung beobachtet worden, die namentlich in München eine sehr scharfe ist; deshalb wird von diesen beiden Instituten erst später (unter 3) eingehender gesprochen werden. Der hierbei erreichte Vortheil ist unter Umständen so geringfügig gegenüber den möglicher Weise aus der zu großen Nähe des Laboratoriums entstehenden Mißständen, daß die Nachahmung nur unter besonders zwingenden örtlichen Verhältnissen empfohlen werden kann. Wo irgend durchführbar, ist die bei den Neubauten zu Aachen, Dresden, Berlin-Charlottenburg, Zürich, Lemberg etc. durchgeführte vollständige Absonderung des chemischen Institutes in erster Reihe in Aussicht zu nehmen.

## 2) Institute für reine und analytische Chemie.

Die meisten chemischen Institute der Universitäten, viele derartige Anstalten der technischen Hochschulen und einige chemische Laboratorien, die zu höheren Gewerbe- und in gleichem Range stehenden Fachschulen gehören, sind, wie bereits mehrfach erwähnt, als selbständige, vom Collegienhaufe, bzw. Hauptgebäude völlig getrennte Bauwerke ausgeführt worden. Es soll nunmehr in erster Reihe von der Gesamtanlage jener Institutsbauten die Rede sein, die im Wesentlichen nur der reinen und analytischen Chemie zu dienen haben, wie sie also hauptsächlich an Universitäten vorkommen und wie ein solches auch für die technische Hochschule zu Aachen erbaut worden ist.

Das Raumbedürfnis für ein solches Institut ist bereits unter a (in Art. 135, S. 161) mitgetheilt worden. Unter b bis d wurde an verschiedenen Stellen das Hauptfächlichste über den Zusammenhang, in dem gewisse Gruppen von Institutsräumen zu stehen haben, so wie über den Ort, wo bestimmte Räume, bzw. Raumgruppen im Gebäude ihren Platz finden sollen, gesagt, so daß in dieser Beziehung auf Früheres verwiesen werden muß.

So verhältnismäßig leicht es nun ist, eine zweckmäßige Anordnung der Räume einer einzelnen Instituts-Abtheilung zu entwerfen, so schwierig ist es, die Abtheilungen unter einander und mit den gemeinsam zu benutzenden Räumen in zweckentsprechende Lage und Verbindung zu bringen. Das einfachste Mittel zur Erzielung kurzer Entfernungen wäre, die Räume möglichst dicht neben und über einander zu legen; allein man stößt hierbei vor Allem auf die Schwierigkeit, den Räumen das nöthige Licht zuzuführen. Bei größeren Instituten entspricht man deshalb dem Bedürfnis nach kurzen Wegen und gut beleuchteten Räumen in der Regel durch deren Anordnung

211.  
Selbständige  
Bauten.

um geschlossene, fog. Binnenhöfe, nöthigenfalls, wenn die Flächenausdehnung keine zu grose sein soll, durch gleichzeitige Vertheilung derselben in mehreren Geschossen.

212.  
Baustelle  
und  
Erweiterungs-  
fähigkeit.

Bei der Wahl der Baustelle für ein chemisches Institut pflegen solche besondere Schwierigkeiten, wie bei physikalischen Instituten (siehe Art. 118, S. 138) in der Regel nicht vorzuliegen. Wenn man als besondere Forderung berücksichtigt, daß die Umgebung des chemischen Institutes von den demselben entströmenden Gasen und Dämpfen nicht belästigt werden soll, so sind im Uebrigen bei der Wahl des Bauplatzes zumeist nur solche Bedingungen zu erfüllen, wie sie bei jeder dem Unterricht und der wissenschaftlichen Forschung dienenden Anstalt gestellt werden müssen.

Wenn auch beim Bau jedes derartigen wissenschaftlichen Institutes von vornherein die Möglichkeit einer späteren Erweiterung in das Auge gefaßt werden muß, so ist dieser Umstand bei chemischen Instituten doch besonders zu berücksichtigen. Nicht allein die Steigerung der Frequenz in den Laboratorien, sondern vor Allem die fortschreitende Entwicklung der Wissenschaft selbst fordern auch eine nicht unbedeutende Entwicklungsfähigkeit der baulichen Anlage, wie dies zum Theile bereits in Art. 134 (S. 161) ausgeführt worden ist. Deshalb wird man schon den Bauplatz derart zu wählen, aber auch beim Entwurf darauf zu sehen haben, daß später eine Erweiterung des Institutes ohne Schwierigkeiten möglich ist; zum mindesten darf dem Aufsetzen eines weiteren (Ober-) Geschosses nichts im Wege stehen.

213.  
Zahl  
der  
Geschosse.

Wie die Erörterungen unter b, c, d gezeigt haben, ist es in vielfacher Beziehung erwünscht, daß der grose Hörsaal, die Hauptlaboratorien und einige der kleineren Arbeitsräume im Erdgeschofs gelegen seien. Manche der übrigen kleineren Arbeitsräume sind am besten im Sockelgeschofs anzuordnen, und um letzteres thunlichst auszunutzen, wird man noch eine Reihe anderer Localitäten, Wohnungen für Diener etc., Heizungs- und Lüftungs-Anlagen etc. dahin verlegen. Hiernach werden im Allgemeinen und auch vortheilhafter Weise Sockel- und Erdgeschofs genügen, um die Räume eines chemischen Institutes unterzubringen; für ein Obergeschofs werden in der Regel bloß wenige, meist auch weniger wichtige Räumlichkeiten, wie Vorrathszimmer etc., übrig bleiben; es kann nur noch die Wohnung des Instituts-Vorstandes in Frage kommen.

Thatächlich sind chemische Institute erbaut worden, die bloß aus Sockel- und Erdgeschofs bestehen; bei manchen ist noch ein untergeordnetes Obergeschofs hinzugefügt, oder es ist im Obergeschofs die Dienstwohnung des Instituts-Vorstandes gelegen.

Das chemische Institut der technischen Hochschule zu Braunschweig besteht nur aus Sockel- und Erdgeschofs. Im neuen chemischen Institut der technischen Hochschule zu Aachen sind die auf den Vorderbau aufgesetzten Obergeschosse für zwei Professoren-Wohnungen verwendet; im rückwärtigen Tract sind noch zwei kleinere Aufbauten vorhanden, worin zwei Dienerwohnungen, zwei Vorrathsräume und das Glaslager sich befinden (siehe die Pläne in Fig. 189 u. 190). Das neue chemische Institut der Universität zu Königsberg (siehe den Grundriß in Fig. 181) hat nur im kurzen Westflügel ein Obergeschofs erhalten, und dieses dient nur zu Wohnungszwecken.

Auch unter den Instituten, die nicht nur der reinen und analytischen Chemie, sondern noch anderen Zweigen dieser Wissenschaft zu dienen haben, kommen Anlagen vor, die nur aus Sockel- und Erdgeschofs bestehen; so z. B. das chemische Institut der technischen Hochschule zu Lemberg (siehe den Grundriß in Fig. 201 u. 202) etc.

Wenn man durch örtliche Verhältnisse gezwungen oder, um die Flächenausdehnung des Gebäudes thunlichst einzufchränken, veranlaßt ist, aufser Sockel- und Erdgeschofs noch ein voll ausgebildetes Obergeschofs auszuführen, muß man darauf verzichten, im Erdgeschofs alle diejenigen Räume anzuordnen, welche zweckmäßiger

Weise darin liegen sollten. Man verlegt alsdann entweder die Hörfäle mit Vorbereitungszimmer, Sammlung etc. in das Obergefchofs, bezw. Erdgefchofs, oder man vertheilt die Arbeitsfäle in das Erd- und Obergefchofs.

Ersteres ist im Strassburger Institut gefchehen; dort liegen sämmtliche Arbeitsräume im Erdgefchofs, die beiden Hörfäle mit zugehörigen Vorbereitungs- und Docenten-Zimmern, so wie die ziemlich ausgedehnten Sammlungsräume im I. Obergefchofs. Das Gleiche ist in den Instituten der Universität zu Freiburg, des *University college* zu Liverpool etc. der Fall. Im Institut der Berliner Universität ist der Hörfaal mit Zubehör im Erdgefchofs, alle wichtigeren Arbeitsräume sind im Obergefchofs angeordnet.

Hingegen sind z. B. im chemischen Institut der Akademie der Wissenschaften zu München die Arbeitsräume der organischen Abtheilung im Erdgefchofs, jene der unorganischen Abtheilung im Obergefchofs untergebracht. In den Universitäts-Instituten zu Wien, Budapest und Graz sind die Laboratorien im Erd- und Obergefchofs vertheilt; beim letztgenannten Institut sind die Arbeitsräume für Anfänger im Erdgefchofs, jene für Geübtere im Obergefchofs gelegen.

Sehr selten kommt ein zweites Obergefchofs vor; wo ein solches nothwendig wurde, wurden in der Regel nur Dienstwohnungen, Vorrathsräume etc. dahin verlegt.

Beim Entwurf für ein chemisches Institut ist des Weiteren darauf zu sehen, dafs die in Art. 135 (S. 161) genannten drei Gruppen von Räumen: die Gruppe der für die Vorlesungen bestimmten Räume, die Gruppe der Arbeitsräume und die Gruppe der Dienstwohnungen, thunlichst scharf von einander getrennt sind, in jeder der Gruppen indess der entsprechende Zusammenhang ihrer Theile gewahrt ist. Ueber die gegenseitige Lage der der ersten Gruppe angehörigen Localitäten ist in Art. 143 (S. 177) das Erforderliche schon gesagt worden. Auch bezüglich des Zusammenhanges in der zweiten Raumgruppe enthält Art. 144 (S. 178) verschiedene Anhaltspunkte, denen hier noch hinzugefügt werden mag, dafs die verschiedenen Arbeitsräume derart anzuordnen sind, damit:

α) die praktischen Arbeiten durch die zu grossen Entfernungen nicht erschwert werden, wie dies in einigen neueren Instituten fühlbar geworden ist; insbesondere sollen die Praktikanten alle für specielle Versuche erforderliche Nebenräume möglichst nahe bei ihren eigentlichen Arbeitsplätzen haben;

β) damit die Ueberficht und Leitung der praktischen Arbeiten in leichter Weise erreicht werden könne;

γ) damit die Hauptarbeitsfäle so wenig wie möglich als Durchgänge benutzt werden, und

δ) damit sich in den weit verzweigten Rohrleitungs-Anlagen thunlichste Ersparnisse erzielen lassen.

In Rücksicht auf die hervorragende Bedeutung, welche der grosse Hörfaal eines chemischen Institutes hat, wird man demselben im Grundrifs eine solche Lage zu geben haben, welche jene Bedeutung zum Ausdruck bringt. Man ordnet ihn deshalb häufig in der Hauptaxe des Instituts-Gebäudes an, und man hat wohl auch schon eine besonders charakteristische und gelungene Grundrifslösung dadurch erzielt, dafs man die Institutsräume nach zwei zu einander senkrechten Axen anordnete und den grossen Hörfaal in den Kreuzungspunkt dieser beiden Axen legte.

Bei Instituten mit zwei gleichwerthigen Hörfälen, wie dies bei den unter 3 zu besprechenden Anlagen vorkommt, ordne man dieselben symmetrisch zur Hauptaxe des Gebäudes an; ist eine Hauptqueraxe vorhanden, so lasse man, wenn möglich, die Axen der beiden Hörfäle mit der letzteren zusammenfallen.


Bezüglich der architektonischen Gestaltung des Aeusseren gilt das in Art. 117 (S. 138) für physikalische Institute Gesagte auch hier.

Die einfachste Grundform für das Gebäude eines chemischen Institutes ist auch hier die rechteckige; in ökonomischer Beziehung sowohl, als auch in Rücksicht auf

214.  
Grundrifs-  
bildung.

215.  
Chem. Institut  
zu Dundee.

Fig. 172.

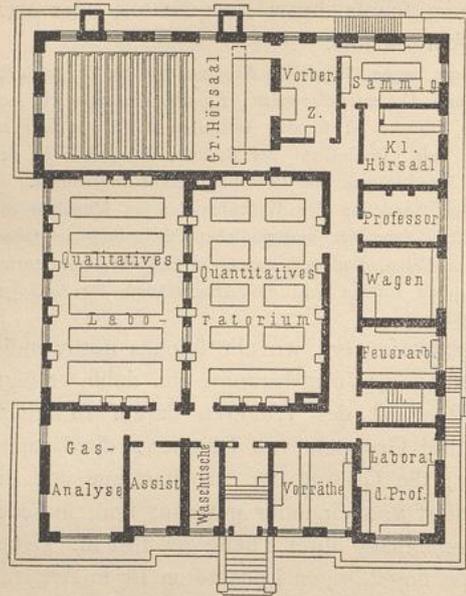

216.  
Chemisches  
Institut  
zu  
Eton college.

Chemisches Institut des *University college*  
zu Dundee 195).


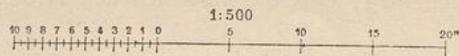


Fig. 173.

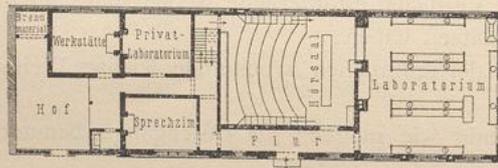


Chemisches Institut des *Eton college* 196).

Arch.: *Wilkinson*.

Fig. 174.

217.  
Chemisches  
Institut  
zu  
Marburg.

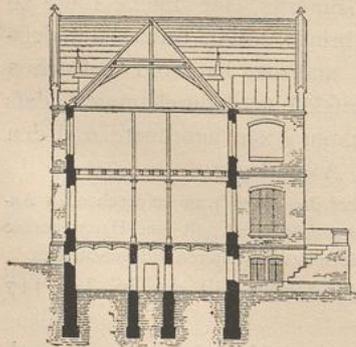

Schnitt nach *xy* in Fig. 175 197).  
1/500 n. Gr.

thunlichst kurze Wege wird alsdann diejenige Anlage die vortheilhafteste fein, welche sich dem Quadrate möglichst nähert.

In folcher Rücksicht verdient das chemische Institut des *University college* zu Dundee (Fig. 172 195) hier als Beispiel vorgeführt zu werden.

Dasselbe wird als eine der gelungensten Anstalten dieser Art in England bezeichnet. Sie besteht nur aus Sockel- und Erdgeschoss; die Anordnung der Räume in letzterem zeigt der Plan in Fig. 172; im Sockelgeschoss sind noch verschiedene Arbeitsräume, Maschinenraum, Werkstätte etc. gelegen. Der große Hörsaal faßt 170 Zuhörer; die beiden Hauptlaboratorien stoßen mit der einen Langwand an einander; das quantitative Laboratorium enthält 32 Arbeitsplätze und wird durch Deckenlicht erhellt.

Weit häufiger als quadratische kommen lang gestreckte Grundformen vor. Als Beispiel einer kleineren einschlägigen Anlage kann das von *Wilkinson* erbaute chemische Institut des *Eton college* (Fig. 173 196) dienen.

Die Raumvertheilung im Erdgeschoss dieses Gebäudes zeigt der neben stehende Grundriß. Um im Hörsaal an beiden Langseiten Fenster anbringen zu können, ist der Eingangsflur nur niedrig gehalten und mit einem Pultdach abgedeckt; über letzterem, in der Hochwand des Saales, ist ein dreitheiliges Fenster angeordnet; außerdem wird der Hörsaal durch Deckenlicht erhellt. Nur der mittlere Theil des Gebäudes (unter dem Hörsaal) ist unterkellert; die so gewonnenen gewölbten Räume enthalten hauptsächlich die Heizanlage. Im Dachgeschoss sind einige untergeordnete Räume gelegen. Die Baukosten haben nahezu 40 000 Mark (= £ 2000) betragen.

Eine größere hier einzureihende Anlage ist das 1879—80 erbaute chemische Institut der Universität zu Marburg (Fig. 174 bis 176 197).

Dieses Gebäude besteht aus Sockel-, Erd- und Obergeschoss; die lichte Stockwerkshöhe beträgt im Erdgeschoss 4,0 und im Obergeschoss 4,2 m. Die Director-Wohnung ist an der einen Stirnseite des Institutes angebaut und tritt gegen dessen Hauptfront etwas zurück; sie hat einen besonderen Eingang und eine eigene Treppe.


Im Sockelgeschoss befinden sich: Raum für gerichtliche

195) Nach: *ROBINS, E. C. Technical school and college building etc.* London 1887. Pl. 41.

196) Nach: *Bilder*, Bd. 28, S. 164.


197) Facf.-Repr. nach: *Zeitschr. f. Bauw.* 1891, Bl. 61.

Fig. 175.

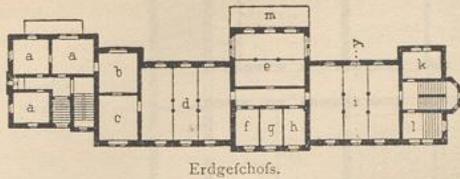

Erdgeschoss.

Fig. 176.

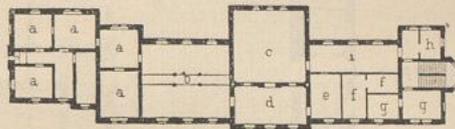

Obergeschoss.

1:1000

10 20 30 40 50m

Chemisches Institut der Universität zu Marburg<sup>197)</sup>.

a. Director-Wohnung.

b. Zimmer für feinere Apparate.

c. Privat-Laboratorium des Directors.

d. Arbeitsaal für Fortgeschrittene.

e. Operations-Saal.

f. Verbrennungszimmer.

g. Wagezimmer.

h. Schwefelwasserstoffzimmer.

i. Arbeitsaal für Anfänger.

k. Reagentien-Raum.

l. Eingang.

m. Terrasse.

b. Sammlungsraum.

c. Großer Hörsaal.

d. Vorbereitungszimmer.

e. Kleiner Hörsaal.

f. } Assistenten-Wohnungen.

g. }

h. Bibliothek.

i. Kleiderablage.

Analyse, Vorraths- und Maschinenraum, Feuer-Laboratorium, Heizkammern, Spectral-Zimmer, Gaszimmer, Reserve-Laboratorium, Verkaufszimmer und Wirtschaftskeller; die im Erd- und Obergeschoss gelegenen Räume und deren Vertheilung sind aus den oben stehenden Grundriß-Skizzen zu entnehmen.

Die Unterrichtsräume werden durch Feuerluftheizung erwärmt; die Lüftung der Abdampfeinrichtungen erfolgt nach unten, und zwar durch Abfaugung; doch ist auch eine aushilfsweise Abführung nach oben unter Verwendung einer Gasflamme vorgesehen. Das Gebäude ist, der Oertlichkeit entsprechend, in einfachen gothischen Formen mit ausgebildeten Giebeln in Backstein-Rohbau, mit Gefimfen, Fenstereinfassungen und Giebelabdeckungen aus Marburger rothem Sandstein ausgeführt.

Die Baukosten, einschl. der inneren Einrichtung, waren auf 220 000 Mark (273 Mark für 1 qm) veranschlagt<sup>198)</sup>.

Die hier gewählte Grundrißanordnung zeigt zwar in vielen Punkten eine sehr zweckmäßige Raumgruppierung und vor Allem eine weit gehende ökonomische Raumausnutzung; allein der Mangel an Verkehrsräumen macht sich fühlbar; die großen Arbeitsäle dienen als Durchgangsräume.

In größeren Instituten ist man deshalb bei der in Rede stehenden Grundrißgestalt genöthigt, einen mittleren Flurgang anzuordnen, der das Gebäude der Länge nach durchzieht. Räume von größerer Tiefe, die von zwei Seiten Tageslicht erhalten müssen, legt man alsdann an die Enden des lang gestreckten Baues; den großen Hörsaal, der auch hierzu gehört, in die Hauptaxe des Gebäudes zu verlegen (wie dies in Art. 214, S. 235 empfohlen wurde), ist nur dann durchführbar, wenn man ihn im Obergeschoss aufbaut.

Als eine in diesem Sinne wohl gelungene Grundrißanlage ist das chemische Institut der Universität zu Klausenburg (Fig. 177 u. 178<sup>199)</sup> zu erachten, welches, 1880 begonnen, nach den wissenschaftlichen Angaben *Fabinyi's* und den auf dieser Grundlage angefertigten Plänen *Kolbenheyer's* erbaut worden ist.

Dieses Institut liegt etwas außerhalb des Weichbildes der Stadt Klausenburg auf einer hohen Terrasse gegenüber dem zoologischen Institute; es bildet ein 49,0 m langes und 15,5 m tiefes, aus Sockel-

198) Nach: Zeitschr. f. Bauw. 1879, S. 465; 1880, S. 473.

199) Nach: FABINYI, R. Das neue chemische Institut der Königl. Ungarischen Franz-Josefs-Universität zu Klausenburg etc. Budapest 1882.

218.  
Chemisches  
Institut  
zu  
Klausenburg.

Fig. 177.

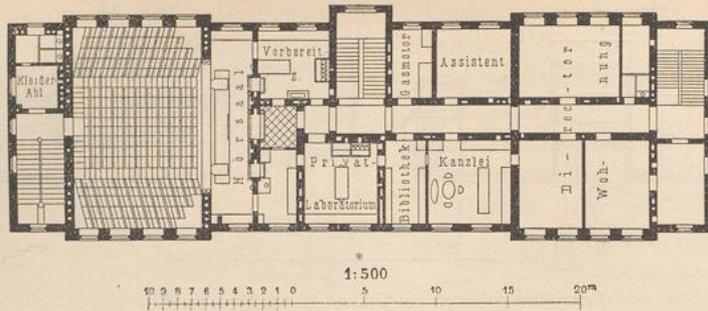
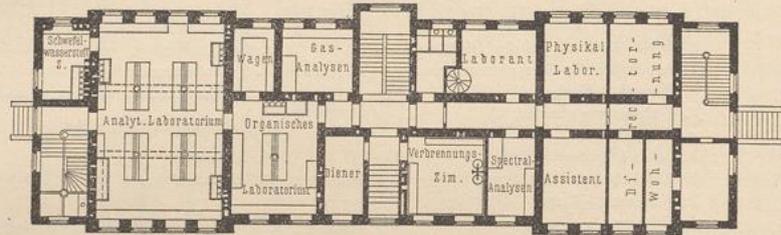
Ober-  
geschloß.

Fig. 178.

Erd-  
geschloß.Chemisches Institut der Universität zu Klagenfurt<sup>199</sup>).

Arch.: Kolbenheyer.

Erd- und Obergeschloß bestehendes Gebäude, dessen Hauptfront gegen die Stadt (nach Nord-Nordwest) gerichtet ist. Das Institut verfügt über ein für 40 Praktikanten eingerichtetes und mit den notwendigen Nebenräumen versehenes Laboratorium, welches in erster Linie qualitativen und quantitativen analytischen Arbeiten zu dienen bestimmt ist, dessen Einrichtung es aber ermöglicht, daß darin auch andere Arbeiten leicht und bequem durchgeführt werden können. Ein zweites für organische Arbeiten eingerichtetes Laboratorium enthält 8 bequeme Arbeitsplätze.

Wie die beiden Grundrisse in Fig. 177 u. 178 zeigen, besitzt das Gebäude 3 Eingänge mit je einem zugehörigen Treppenhaus. Der Haupteingang an der Langfront führt zu den im Erdgeschloß gelegenen Laboratoriums-Räumen, das große analytische Laboratorium ausgenommen; über die mittlere Treppe gelangt man zu denjenigen Räumen des Obergeschloßes, die hauptsächlich vom Director und seinem Assistenten benutzt werden. Gegen diesen mittleren Gebäudetheil springen die an den Enden gelegenen Gebäudepartien um je 50 cm vor, wovon die in den Plänen rechts gelegene die Director-Wohnung und die linksseitige im Erdgeschloß das große analytische Laboratorium, darüber im Obergeschloß den 200 Zuhörer fassenden Hörsaal enthält; an jeden dieser Gebäudetheile schließt sich ein besonderes Treppenhaus mit Eingang von je einer Stirnseite an. Der Hörsaal wird allerdings durch die Director-Wohnung, welche in eine Anzahl kleinerer und niedrigerer Räume getheilt ist, nicht aufgewogen und kann auch äußerlich als wichtigster Raum nicht zur Erscheinung kommen.

Im Sockelgeschloß sind der Schmelz- und Kanonenraum (siehe Art. 170, S. 211), das Präparaten-Laboratorium, der Destillations-Raum, das Material- und Reagentien-Lager, der Raum für feuergefährliche Substanzen, Werkstätte und Gasometer-Raum, das Hauptmagazin für Glas-, Porzellan- und Metallgegenstände, die Anlagen für die Heißwasserheizung, das Holz- und Kohlen-Magazin, Räume für den Diener, den Laboranten etc., Wirthschaftskeller etc. gelegen. Die Raumvertheilung im Erd- und Obergeschloß ist aus Fig. 177 u. 178 ersichtlich.

Die Laboratorien mit ihren Nebenräumen sind in Gruppen zusammengefaßt und thunlichst vom Hörsaal, so wie von den Wohnungen entfernt angeordnet. Von der Einrichtung der Arbeitstische, der Abdampfschränke etc. war bereits unter c, 2, von einigen besonderen Einrichtungen des Hörsaales und des Vorbereitungsraumes unter b, 1 die Rede; die Heizungs- und Lüftungs-Einrichtungen wurden in Art. 188 u. 197 (S. 220 u. 225) beschrieben.

Die Baukosten haben 300 000 bis 320 000 Mark (= 150 000 bis 160 000 Gulden) betragen, worin auch die Kosten der inneren Einrichtung enthalten sind. Bei rund 785 qm bebauter Grundfläche berechnet sich 1 qm zu rund 400 Mark und bei rund 11 000 cbm Rauminhalt (von Sockelgeschloß-Fußboden bis Hauptgeschloß-Oberkante gemessen) 1 cbm zu rund 28 Mark.

Eine verwandte Grundrifsanordnung zeigt das 1877—78 von *Gropius & Schmieden* erbaute chemische Institut der Universität zu Kiel<sup>200)</sup>; doch ist die Gesamtanlage keine so klare, die Verbindung und Zugänglichkeit der einzelnen Räume keine so gelungene, wie bei der eben beschriebenen Anstalt.

Auch hier sind an einem Ende des lang gestreckten, aus Sockel-, Erd- und Obergeschofs bestehenden Gebäudes die Director-, die Assistenten- und die Dienerwohnung mit besonderem Treppenhaus und Zugang von der betreffenden Stirnseite aus angeordnet, und am anderen Ende ist das große für 16 Praktikanten bestimmte analytische Laboratorium (im Erdgeschofs) gelegen; doch ist letzteres nicht überbaut. Die beiden Hörfäle befinden sich zwar auch im Obergeschofs, aber in dem an den Laboratoriums-Anbau stossenden Gebäudetheile.

Außer dem analytischen Laboratorium sind im Erdgeschofs noch ein organisches und 2 kleinere Laboratorien mit je 4 Arbeitsplätzen vorhanden; sämtliche Laboratorien haben 322 qm Grundfläche und bieten Raum für 28 Praktikanten. Der große Hörfaal hat 80 qm Grundfläche.

Das Gebäude ist aus Ziegeln, die Façaden in Backstein-Rohbau mit einfachen Formsteinen, die Dachdeckung in der Hauptsache aus englischem Schiefer und über dem Laboratoriums-Anbau in Holzcement ausgeführt. Die Räume des Sockelgeschoffes und das Haupttreppenhaus sind gewölbt, im Uebrigen Balkendecken verwendet; die Treppen bestehen aus Granit; sämtliche Räume werden mittels Ofenheizung erwärmt.

Die Höhen des Sockel-, Erd- und Obergeschoffes betragen bezw. 4,0, 4,6 und 4,4 m; der nur erdgeschossige Laboratoriumsbau hat eine Stockwerkshöhe von 5,0 m. Letzterer hat 211,2 qm, das übrige Gebäude 505,5 qm Grundfläche, sonach ersterer 1900,8 cbm und letzteres 7026,5 cbm Rauminhalt. Die Gesamtbaukosten haben 216 300 Mark betragen, so dafs auf 1 qm 302 Mark, auf 1 cbm 24,20 Mark und auf 1 Praktikanten 7725 Mark entfallen<sup>201)</sup>.

Die am meisten lang gestreckte Grundform hat das chemische Institut der Universität zu Strafsburg (Fig. 179 u. 180<sup>202)</sup>; die Länge dieses Gebäudes beträgt mehr als das 10-fache seiner mittleren Tiefe.

Dieses Institut ist für 100 Praktikanten eingerichtet; es besteht aus Sockel-, Erd-, I. und II. Obergeschofs. Sämtliche Arbeitsräume für die Studirenden befinden sich im Erdgeschofs (Fig. 179) und in dem durch 5 Treppen damit verbundenen Sockelgeschofs; die anorganische Abtheilung derselben ist in dem westlich, die organische Abtheilung in dem östlich vom Mittelbau liegenden Theile untergebracht. Der Mittelbau, welcher zugleich den Eingang in das Institut bildet, enthält diejenigen Räume, welche von beiden Abtheilungen gemeinschaftlich benutzt werden. Jede der beiden Abtheilungen besteht aus zwei großen Arbeitsfälen, einem für Anfänger in den betreffenden Arbeiten und einem für die Vorgefchritteneren, und zwischen diesen Sälen befinden sich wieder die von den Praktikanten der beiden Säle gemeinsam benutzten Räume. Jenseits des westlichen Treppenhauses, zu dem ein Nebeneingang führt, schliessen sich das Privat-Laboratorium und das Sprechzimmer des auferordentlichen Professors, unter dessen besonderer Leitung die anorganische Abtheilung steht, an. Eben so liegen jenseits des östlichen Treppenhauses, welches gleichfalls einen besonderen Zugang von aussen hat, Privat-Laboratorium und Sprechzimmer des Instituts-Directors.

Das Sockelgeschofs enthält Räume für Glüharbeiten, Darstellung von Präparaten, Krystallisations-Verfuche etc., ferner Räume für Säuren und gröfsere Vorräthe von Präparaten, eine Werkstätte, die Luftheizungsöfen, zwei Dampfkessel zur Heizung der in den beiden allgemeinen Arbeitsfälen aufgestellten großen Dampfbäder und Trockeneinrichtungen, so wie zur Gewinnung von destillirtem Wasser.

Die Räume im I. Obergeschofs (Fig. 180) dienen, abgesehen von den im westlichen und östlichen Pavillon befindlichen Wohnungen für 3 Diener und 3 Assistenten, ausschliesslich zu Vorlesungszwecken. Der Hörfaal im östlichen Flügel, von dem Fig. 11 (S. 21) den Grundrifs und Fig. 128 (S. 167) den Längenschnitt darstellt, fafst 150, jener im westlichen Flügel 80 Zuhörer; beide Hörfäle, so wie auch die Räume des Mittelbaues, reichen durch das I. und II. Obergeschofs.

Die Räume, welche im wesentlich niedrigeren II. Obergeschofs über den Sammlungsfälen gelegen sind, enthalten die Vorräthe an Glasapparaten und sonstigen Geräthen für das Institut; zu ihnen führen 2 feitliche Treppen vom großen Treppenhaus des Mittelbaues.

An den östlichen Pavillon schliess sich das Wohnhaus des Directors an, welches durch einen Flurgang, der zugleich als Bibliothek dient, mit dem Sprechzimmer in Verbindung steht.

<sup>200)</sup> Planskizzen sind zu finden in: *Nouvelles annales de la constr.* 1879, Pl. 5—6.

<sup>201)</sup> Nach: Statistische Nachweisungen, betreffend die in den Jahren 1871 bis einschli. 1880 vollendeten und abgerechneten preussischen Staatsbauten etc. Abth. I. Berlin 1883, S. 152 u. 153.

<sup>202)</sup> Nach: Festschrift zur Einweihung der Neubauten der Kaiser Wilhelms-Universität Strafsburg 1884, S. 55.

219.  
Chemisches  
Institut  
zu Kiel.

220.  
Chemisches  
Institut  
zu  
Strafsburg.

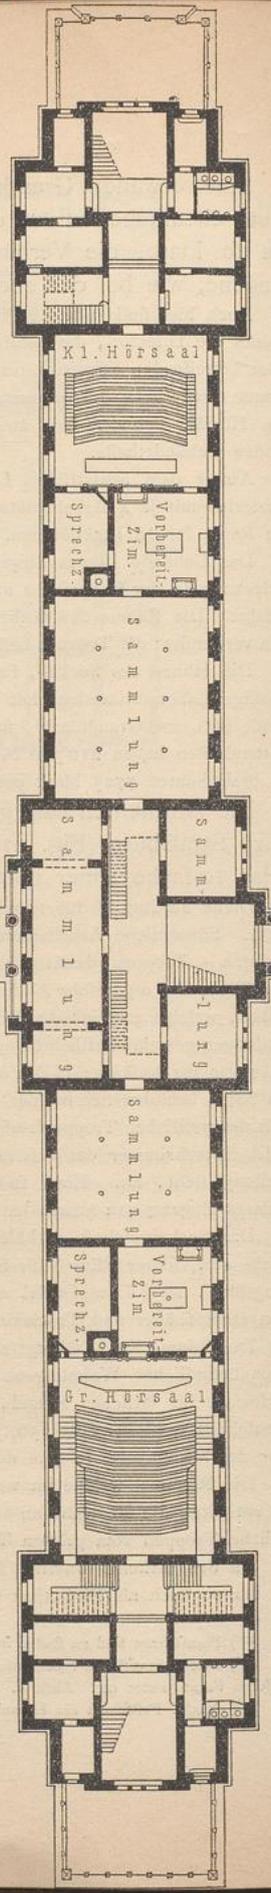


Fig. 179.

I. Obergeschloß.

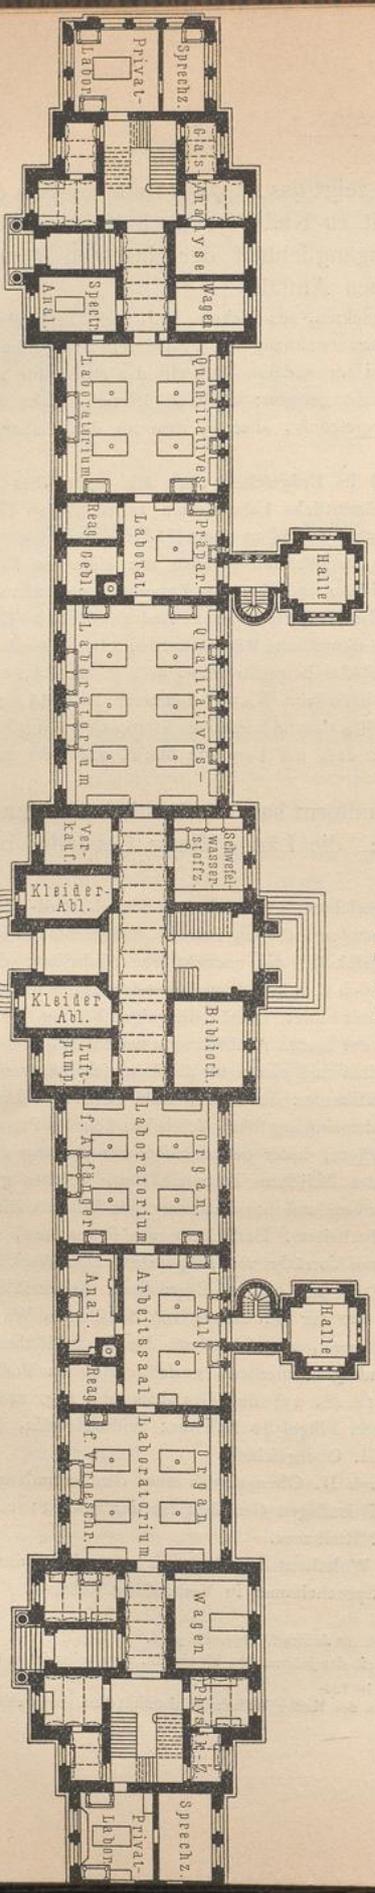


Fig. 180.

Erdgeschloß.

Chemisches Institut der Universität zu Straßburg 202).

Von den an der Entstehung der in Rede stehenden Instituts-Pläne Beteiligten werden als Vortheile einer derart lang gestreckten Anlage angegeben:

α) das die sämtlichen Arbeitsäle die erforderliche Beleuchtung von zwei Seiten erhalten, ohne das, wie bei anderen chemischen Instituten, mehr oder weniger eingeschlossene Höfe erforderlich sind, und

β) das das ganze Gebäude von allen Seiten vom Winde umspült wird und dadurch alle übel riechenden und schädlichen Dämpfe und Gase sofort weggeführt werden.

Wenn auch zugegeben werden muß, das diese Vortheile vorhanden sind, so kann doch der Mißstand einer mangelhaften Verbindung innerhalb des Gebäudes selbst und der darin zurückzulegenden langen Wege<sup>203)</sup> nicht geläugnet werden. Alle grössere Arbeitsräume müssen als Durchgänge benutzt werden, wenn man das Erdgeschofs der Länge nach durchschreiten will; im I. Obergeschofs ist ein unmittelbarer Verkehr zwischen dem westlichen und dem östlichen Pavillon eigentlich gar nicht möglich. Das Vorhandensein so vieler Treppen zeugt u. A. schon dafür, das es schwierig war, die entsprechenden Verbindungen zu erzielen.

Da nun andererseits die Anlage eines mittlereren Flurganges gleichfalls nicht ohne Nachteile ist, so wird man bei grossen Instituten von der lang gestreckten rechteckigen Grundrissgestalt, die überdies auf manchen Baustellen gar nicht durchführbar ist, abzugehen haben.

Der rechteckigen Grundform stehen die L- und I-förmigen am nächsten. In L-förmiger Grundrissgestalt wurde in neuerer Zeit (in der Mitte der achtziger Jahre) ein grosses chemisches Institut, nämlich dasjenige der Universität zu Cambridge, erbaut; die Pläne dazu<sup>204)</sup> wurden nach Angaben von *Liveing* und *Dewar* von *Stevenson* entworfen.

Dieses Gebäude hat ein Sockel- und ein Erdgeschofs und über dem die Ecke bildenden Theile auch noch ein Obergeschofs. Das Sockelgeschofs enthält Vorrathsräume, Maschinenräume etc. und 2 kleinere Laboratorien. Im Erdgeschofs sind an den Enden der beiden Gebäudeflügel diejenigen 2 Säle angeordnet, welche Erhellung von beiden Seiten erfordern: der grosse Hörsaal und das grosse Schüler-Laboratorium; letzteres besitzt, einsehl. der kleineren im Erdgeschofs gelegenen Arbeitsräume, 150 Arbeitsplätze; die Laboratorien des Obergeschoffes gewähren weiteren 75 Praktikanten Platz zum Arbeiten. Im Erdgeschofs schliessen sich an den grossen Hörsaal das Vorbereitungs-, das Sammlungs- und das Wagezimmer und weiter gegen die Ecke zu 2 kleinere Höfäle an. Im Obergeschofs sind Sprechzimmer und Privat-Laboratorium des Professors, so wie ein Wagezimmer gelegen.

So viele Vorzüge die Raumanordnung in diesem Institute auch hat, so leidet auch sie an dem Mißstande, das Flurgänge, welche den Verkehr zwischen den einzelnen Räumen vermitteln sollten, fast gänzlich fehlen; wichtige Arbeitsäle dienen als Durchgangsräume.

Schon das alte *Liebig'sche* Institut zu Gießen (siehe den Grundriss in Fig. 123, S. 158) war in dieser Beziehung besser gestaltet; abgesehen von den im langen Gebäudeflügel angeordneten Flurgängen ermöglichten mehrere Eingänge von aussen den Zutritt in verschiedene Räume, ohne das man andere Säle zu durchschreiten brauchte; immerhin war auch in diesem Gebäude der Verkehr ein unvollkommener.

Wesentlich zweckmäßiger von diesem Standpunkte aus ist das von *Lang* 1854—55 erbaute chemische Institut der Universität zu Heidelberg, das gleichfalls die L-förmige Grundrissgestalt erhielt, angelegt, obwohl auch in dieser Anstalt die Verbindung der Räume unter einander als keine völlig entsprechende bezeichnet werden kann.

<sup>203)</sup> Der Vorstand hat einen Weg von mehr als 90 m zurückzulegen, um aus seinem Sprechzimmer in das quantitative Laboratorium zu gelangen.

<sup>204)</sup> Dieselben sind veröffentlicht in: *Scientific american*, Bd. 53, S. 119 — ferner in: *Building news*, Bd. 48, S. 1004 — endlich in: *ROBINS, E. C. Technical school and college building etc.* London 1887. Pl. 34.


Der längere Flügel dieses Institutes besteht aus einem nur erdgeschossigen Mittelbau und 2 Eckbauten, welche noch ein Obergeschloß erhalten haben. Der Mittelbau enthält den Haupteingang in das Institut, die beiden großen Arbeitsäle, Laboratorium und Sprechzimmer des Directors, das Wagezimmer mit der Bibliothek, das Instrumenten- und Präparaten-Zimmer. Im linksseitigen Eckbau liegen die Werkstätte, 2 Materialkammern, der Operationsraum, das Zimmer für elektrolytische Versuche, das Zimmer für Gas-Analyse etc.; im darüber gelegenen Obergeschloß befinden sich die Wohnungen der Assistenten und der Laboranten. Im rechtsseitigen Eckbau findet der Hörsaal mit einem besonderen Eingang von außen und das Treppenhaus angeordnet; im Obergeschloß darüber und im daran anstoßenden, gleichfalls zweigeschossigen zweiten Gebäudeflügel ist die Wohnung des Directors untergebracht.

Die beiden großen Arbeitsäle stoßen mit der einen Langwand unmittelbar an einander; in der letzteren sind die von beiden Sälen aus benutzbaren Abdampfschränke angeordnet. Das eine dieser Laboratorien hat 28, das andere 22 Arbeitsplätze; der Hörsaal faßt 110 Zuhörer. Nur für die beiden großen Arbeitsäle ist eine Feuerluftheizung eingerichtet.

Die Baukosten haben rund 102 000 Mark betragen, wozu noch rund 25 000 Mark für Grunderwerb kommen<sup>205)</sup>.

223.  
Chemisches  
Institut  
zu  
Königsberg.

Eine völlig entsprechende Raumanordnung dürfte sich bei der L-förmigen Grundriffsgehalt nur dann erzielen lassen, wenn man in beiden Gebäudeflügeln mittlere Flurgänge anlegt, welche sie der Länge nach durchziehen; an den Enden der beiden Flügel lassen sich zwei Säle mit Fenstern an beiden Langseiten anbringen. In hiermit

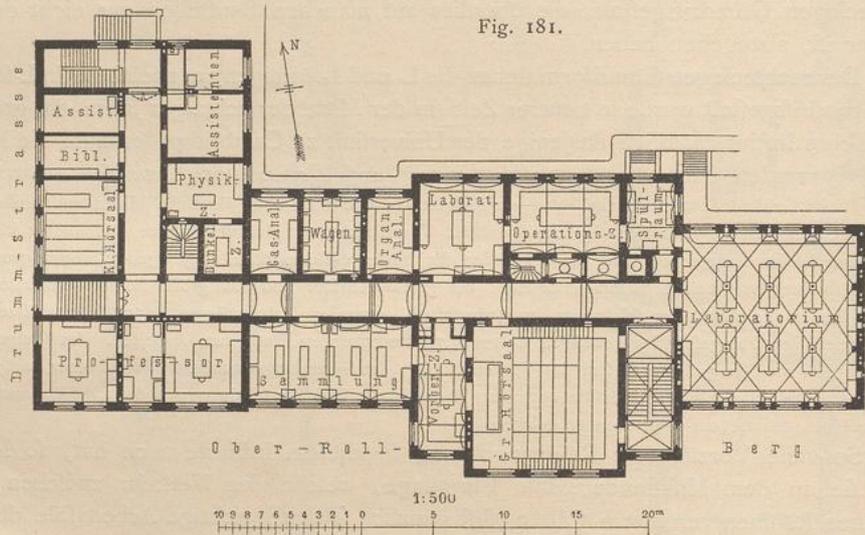

Chemisches Institut der Universität zu Königsberg. — Erdgeschloß<sup>206)</sup>.

Arch.: Kuttig & Hein.

nahezu übereinstimmender Weise ist das neue chemische Institut der Universität zu Königsberg (Fig. 181<sup>206)</sup> 1885—87 ausgeführt worden; die Pläne dazu wurden nach Maßgabe der im preussischen Ministerium der öffentlichen Arbeiten entworfenen Skizzen zunächst von *Kuttig* und nach dessen Tode von *Hein* ausgearbeitet.

Der längere, dem Ober-Rollberg zugewendete (südliche) Flügel enthält die eigentlichen Institutsräume, besteht bloß aus Sockel- und Erdgeschloß und ist mit Holzcement eingedeckt. Der kürzere Flügel an der Drummstraße ist der Wohnungsbau, hat noch ein Obergeschloß erhalten und ist mit Schieferdach versehen. Die wichtigsten und am meisten besuchten Räume des Institutes sind in die Nähe der beiden Eingänge (an der Drummstraße und am Ober-Rollberg) gelegt. Der kleinere Hörsaal am Drummstraßen-

<sup>205)</sup> Eine eingehende Beschreibung dieses Institutsbaues, einschl. der wichtigeren Ausrüstungsgegenstände, mit zahlreichen Abbildungen giebt die Sonderchrift: LANG, H. Das chemische Laboratorium an der Universität in Heidelberg. Karlsruhe 1858.

<sup>206)</sup> Nach: Centralbl. d. Bauverw. 1887, S. 201 u. 202.

Eingang gewährt Raum für 85 Zuhörer. Vom Eingang am Ober-Rollberg gelangt man zu den drei größten Räumen des Instituts: zum großen Hörsaal, zum großen Laboratorium an der Ostseite und zu dem unter letzterem im Sockelgeschoss liegenden Räume für gröbere Arbeiten; das ansteigende Gestühl des Hörsaales besitzt 98 Sitzplätze ( $90 \times 60$  cm); die beiden Arbeitsäle gewähren Raum für 40 bis 50 Praktikanten. Sämtliche Räume des niedrigeren Gebäudeflügels sind, mit Ausnahme des durch Deckenlicht erhellten großen Hörsaales, mit Gewölben überspannt, welche mittels einer zellenförmigen Uebermauerung das Holzcementdach tragen.

Im Obergeschoss des Westflügels befindet sich, vom Giebeleingange mittels besonderer, abgeschlossener Treppe erreichbar, die Wohnung des Directors. Dieser Flügel hat Balkendecken erhalten.

Die Geschosshöhen sind wie folgt bemessen: Kellergeschoss 3,4 m; Erdgeschoss im Westflügel 5,0 m, im Südflügel 5,4 m; Obergeschoss 4,0 m; Dachgeschoss des Westflügels 1,5 m. Der große Hörsaal hat eine lichte Höhe von 6,8 m erhalten.

Die Wohnungen werden durch Kachelöfen geheizt; die Institutsräume hingegen haben eine Heizung erhalten, bei welcher ein Luftofen und eine Niederdruck-Dampfleitung gleichzeitig die Erwärmung und Entlüftung bewirken. Die an der Südseite eintretende, durch Luftfilter gereinigte Frischluft steigt, nachdem sie an einem Luftofen vorgewärmt ist, durch lothrechte Canäle in den mittleren Flurgang des Erdgeschosses, den sie auf 12 Grad C. erwärmt, und gelangt von hier aus nach Bestreichung der in Wandnischen aufgestellten Dampf-Rippenheizkörper in die zu erwärmenden Räume; Stellklappen, welche die Heiznischen nach dem Zimmer oder dem Gange öffnen, bzw. abschließen, lassen das Maß von Umluft- oder Frischluftheizung beliebig regeln. Die Abluft wird durch Canäle, welche unter dem Fußboden des Ganges oberhalb des Kellergewölbes liegen, dem großen Abzugschlot zugeführt, in dessen Mitte der eiserne Schornstein der Kesselfeuerungen aufgestellt ist; die Abdampfeinrichtungen sind außerdem durch besondere glasierte Thonrohre entlüftet, in denen die Luft durch *Bunsen'sche* Brenner erwärmt wird.


Die Baukosten belaufen sich auf 196 500 Mark; für Pflasterung, Bürgersteige, Zäune und Bodenabtrag waren 10 900 Mark ausgeworfen, und für die innere Ausstattung standen ferner 41 600 Mark zur Verfügung; der Einheitspreis des Gebäudes stellt sich bei 1094 qm bebauter Fläche für 1 qm auf 179,55 Mark und für 1 cbm Baumasse auf 15,97 Mark<sup>207)</sup>.

Eine weitere, wenn auch nicht häufig angewendete Grundform ist diejenige, welche eine geschlossene Baumasse mit einem Binnenhofe bildet. Als erstes Beispiel, bei dem allerdings dieser Hof sehr geringe Abmessungen hat und eine untergeordnete Rolle spielt, sei hier das chemische Institut des *University college* zu Liverpool (Fig. 182<sup>207)</sup>, welches nach wissenschaftlichen Angaben *Brown's* von *Waterhouse* erbaut worden ist, vorgeführt.

Wie der neben stehende Plan zeigt, dient das Obergeschoss im Wesentlichen nur zu Vorlesungszwecken; außer den hierfür notwendigen Hörsälen, Vorbereitungs- und Sammlungszimmern etc. ist nur noch das Privat-Laboratorium des Vorstandes hier zu finden. Der große Hörsaal faßt 212 Zuhörer.

Das darunter gelegene Erdgeschoss enthält die größeren und kleineren Arbeitsräume, die Vorrathszimmer, die Heizanlagen, Kohlenkeller etc. Bemerkenswerth ist der große Arbeitsaal für 52 Praktikanten, welcher sich unter dem großen Hörsaal befindet und in Fig. 142 (S. 183) bereits dargestellt worden ist.

Dieses Institut, dessen Baukosten 320 000 Mark (= £ 16 000) betragen haben, zeichnet sich von den schon vorgeführten und manchen anderen englischen

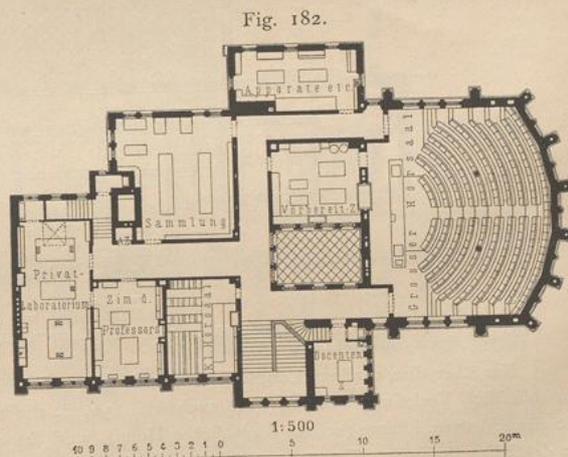

Chemisches Institut des *University college* in Liverpool.  
Obergeschoss<sup>207)</sup>.  
Arch.: *Waterhouse*.

224.  
Chemisches  
Institut  
zu  
Liverpool.

207) Nach: ROBINS, E. C. *Technical schools and college building etc.* London 1887. Pl. 30.


Anfalten dieser Art dadurch aus, dass geräumige Flurgänge vorhanden sind, welche in ausreichender Weise den Verkehr im Inneren des Gebäudes ermöglichen; keiner der Räume hat als Durchgang zu dienen.

225.  
Chemisches  
Institut  
zu  
Freiburg.

Als charakteristisches Beispiel einer geschlossenen Anlage mit größerem Binnenhof kann vor Allem das chemische Institut der Universität zu Freiburg (Fig. 183 u. 184), 1880–82 von *Durm* erbaut, gelten.


Das Erdgeschoss dieses Gebäudes (Fig. 184) dient ausschließlich Laboratoriumszwecken, und es ist hier die bereits in Art. 144 (S. 179) erwähnte, eben so eigenartige, wie vortheilhafte Anordnung der 3 großen Arbeitsäle an den 3 Seiten des Binnenhofes durchgeführt. Das Sockelgeschoss enthält noch einige Arbeitsräume, die am besten in dieses Stockwerk verlegt werden, ferner Zimmer für Vorräthe etc.

Fig. 183.

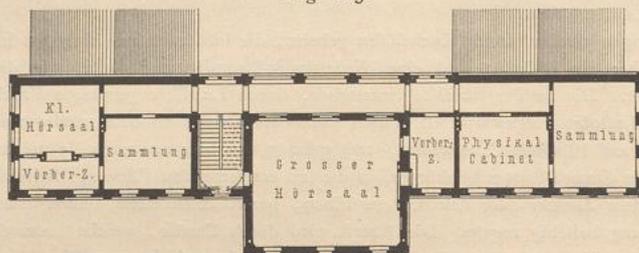

Obergeschoss.

Fig. 184.

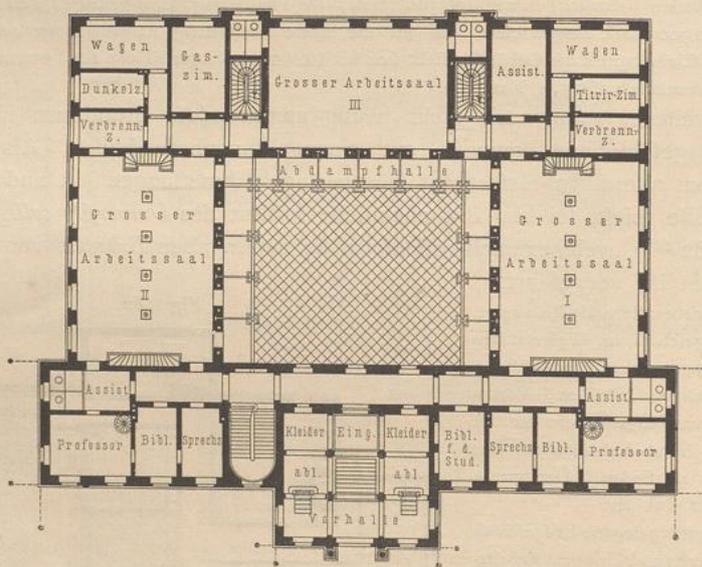

Erdgeschoss.

Chemisches Institut der Universität zu Freiburg.

Nur über dem vorderen Langbau ist ein Obergeschoss (Fig. 183) aufgesetzt, und dieses dient wieder ausschließlich Vorlesungszwecken (siehe auch Art. 136, S. 164); dabei erhebt sich der große Hörsaal über die benachbarten Räume (er hat 6,9 m lichte Höhe), und das ansteigende Gestühl ist vom Ruheplatz der an denselben stossenden Treppe zugänglich. Dass diejenigen Studirenden, welche nur die Hörsäle zu betreten, in den Laboratoriums-Räumen aber nichts zu thun haben, mit letzteren nicht in Berührung kommen, zeigen die beiden beigefügten Grundrisse.

Bemerkenswerth sind die an 3 Seiten des Hofes herumgeführten niedrigen Abdampfhallen. Die Abdampfnischen, welche in den gegen den Hof zu gerichteten Langwänden der Arbeitsäle angeordnet sind, können von den letzteren aus, aber auch von aussen benutzt werden; sie dienen gleichfalls zum Durch-



Arch.: *Durm*.

0,50  
1,00  
1,50  
2,00  
2,50  
3,00  
3,50  
4,00  
4,50  
5,00  
5,50  
6,00  
6,50  
7,00  
7,50  
8,00  
8,50  
9,00  
9,50  
10,00

schieben und raschen Entfernen übel riechender Präparate aus den Arbeitsfälen nach den Abdampfhallen. Diese Einrichtung wurde nach den Angaben von *Claus* ausgeführt.

Verlängert man bei der eben vorgeführten Grundform den vorderen Langbau nach der einen Seite hin, so erhält man die  $\Omega$ -förmige Grundrissgestalt, in der das chemische Institut der Universität zu Budapest (Fig. 185 u. 186<sup>208</sup>) 1868—71 nach *v. Than's* Angaben von *Wagner* unter Mitwirkung *Zafrau's* erbaut worden ist.

226.  
Chemisches  
Institut  
der  
Universität  
zu  
Budapest.

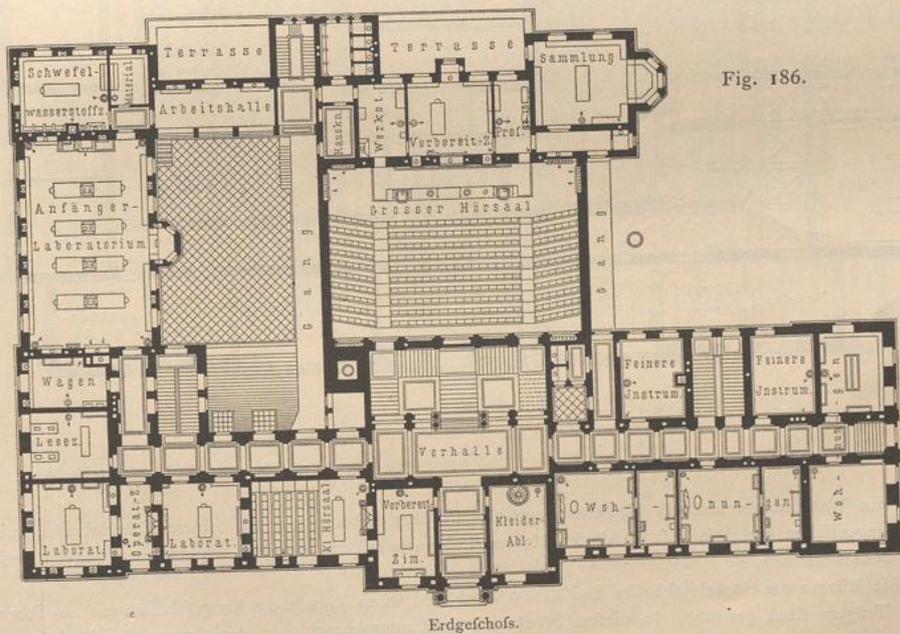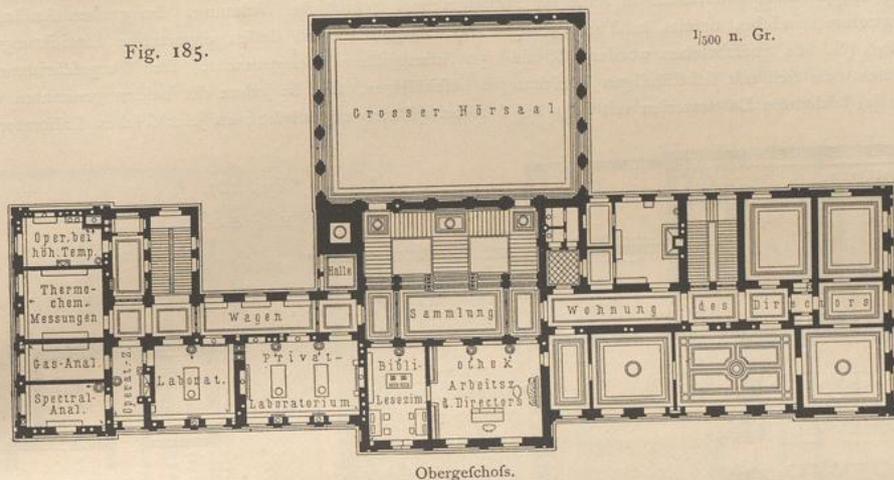

Chemisches Institut der Universität zu Budapest<sup>208</sup>).  
Arch.: *Wagner & Zafrau*.

Der an den vorderen Langbau angefügte Theil stellt hier die Gruppe der Dienstwohnungen dar; der mittlere Flügel dient Vorlesungszwecken, und der übrige Theil des Gebäudes bildet die Gruppe der Laboratorien. In diesem Institut können 280 bis 300 Zuhörer die Vorlesungen über Experimental-Chemie

<sup>208</sup>) Näch: *THAN, C. v.* Das chemische Laboratorium der K. ungarischen Universität in Pest. Wien 1872.

befuchen und zugleich 70 Praktikanten, darunter etwa 20 vorgeschrittenere und selbständige Arbeiter, sich mit den praktischen Übungen beschäftigen.

Das in Rede stehende Instituts-Gebäude liegt in der Mitte des fog. alten botanischen Gartens an der Landstraße und ist von dieser selbst 70 m weit entfernt. Es besteht aus Sockel-, Erd- und Obergeschoß; doch ist letzteres nur über dem vorderen Langbau und dem Mittelflügel durchgeführt.

Die Raumvertheilung im Erd- und Obergeschoß ist aus den umstehenden Plänen zu ersehen. Die rechts vom Haupteingang gelegene Kleiderablage ist gleichzeitig Dienstzimmer des Hauswarts; eine gußeiserne Treppe führt unmittelbar in seine im Sockelgeschoß befindliche Wohnung. Im großen Anfänger-Laboratorium, welches bereits in Fig. 138 (S. 180) dargestellt und dessen eigenartige Einrichtung in Art. 148 (S. 184) beschrieben worden ist, sind 50 Arbeitsplätze untergebracht. Den Vorgeschrittenen und jenen, die sich mit selbständigen Forschungen beschäftigen, sind in jedem der beiden genannten Geschoße je 3 kleinere Laboratorien mit je 4 bis 6 Arbeitsplätzen zugewiesen; zu je 2 solchen Laboratorien

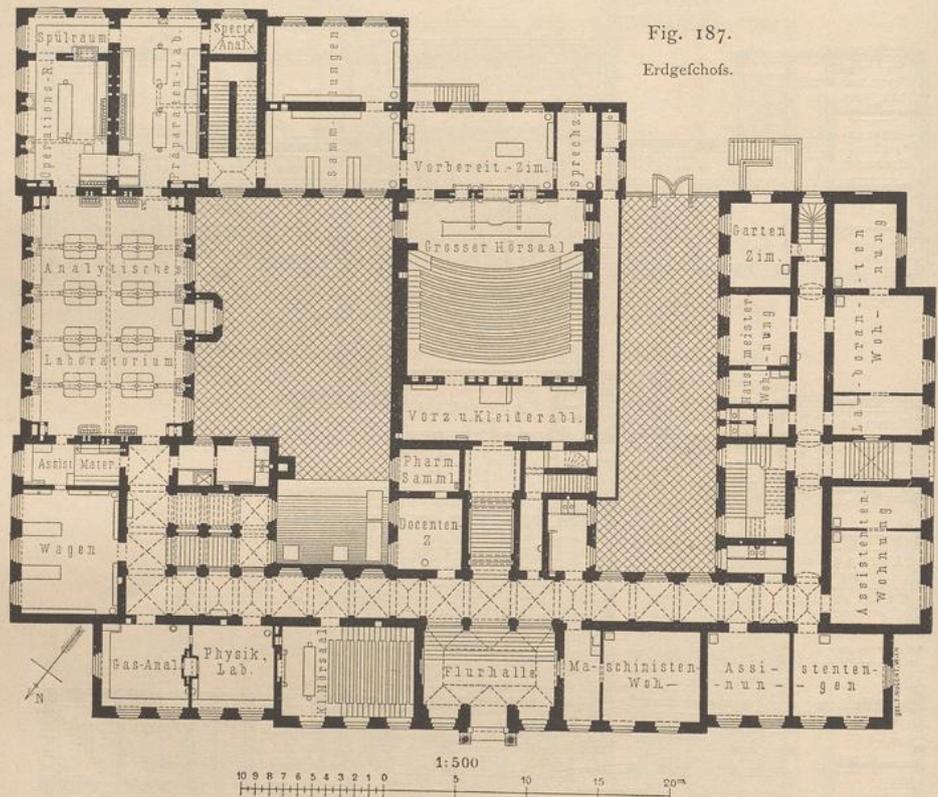


Fig. 187.

Erdgeschoß.

## Chemisches Institut der

gehören ein Wagezimmer und ein kleinerer gemeinschaftlicher Arbeitsraum für feinere Feuerarbeiten mit Verbrennungsnischen etc., so daß in diesen kleinen Laboratorien die einzelnen Operationen bequem ausgeführt werden können.

Die Räume des Sockelgeschoßes sind 3,16 m hoch und, eben so wie die Erdgeschoßräume, zwischen eisernen Trägern flach gewölbt. In diesem Stockwerk sind untergebracht: in der Gruppe der Vorlesungsräume Lagerräume für Gerätschaften, Sauerstoff-Gasometer, Batterie-Kammer, Operationsraum, Eis- und andere Keller; in der Gruppe der Arbeitsräume Materialkammer, Wohnung des Heizers, Heizungs- und Lüftungs-Anlagen, Zimmer zu Krystallbildungen, Reagentien-Zimmer, Raum zum Destilliren feuergefährlicher Substanzen mit Dampf, Raum mit Schmelzöfen und Dampfkessel für destillirtes Wasser, Raum für Darstellung von Präparaten, Zimmer zum Destilliren und Abdampfen über freiem Feuer, Stofskammer, Arbeitshalle und Kohlenlager; in der Gruppe der Wohnräume Wohnungen für 2 Diener, Materialkammer, Wafchküche und Wirthschaftskeller.

Die Einrichtungen für Heizung und Lüftung des Institutes sind bereits in Art. 190 u. 196 (S. 221 u. 224) beschrieben worden. Das Treppenhaus ist mit Medaillons berühmter Chemiker und mit der Büste *v. Eötvös'* geschmückt. — Die Baukosten dürften 520 000 bis 540 000 Mark (= 260 000 bis 270 000 Gulden) betragen haben.

Bei den Universitäts-Instituten zu Graz und Leipzig ist an die Grundform des Budapester Institutes noch ein dritter Flügel angefügt worden, wodurch eine U-förmige Grundrissgestalt entstanden ist.

Das Grazer Institut (Fig. 187 u. 188<sup>209)</sup> wurde 1874—79 auf Grund eines von *v. Pebal* aufgestellten Programmes durch *Stattler* erbaut.

Diese Anstalt sollte auf einem an der Halbärthstraße gelegenen Gelände gemeinschaftlich mit einem physikalischen Institute und einem großen Collegienhause nach einheitlichem Plane erbaut werden. Die

227.  
Chemisches  
Institut  
der  
Universität  
zu  
Graz.

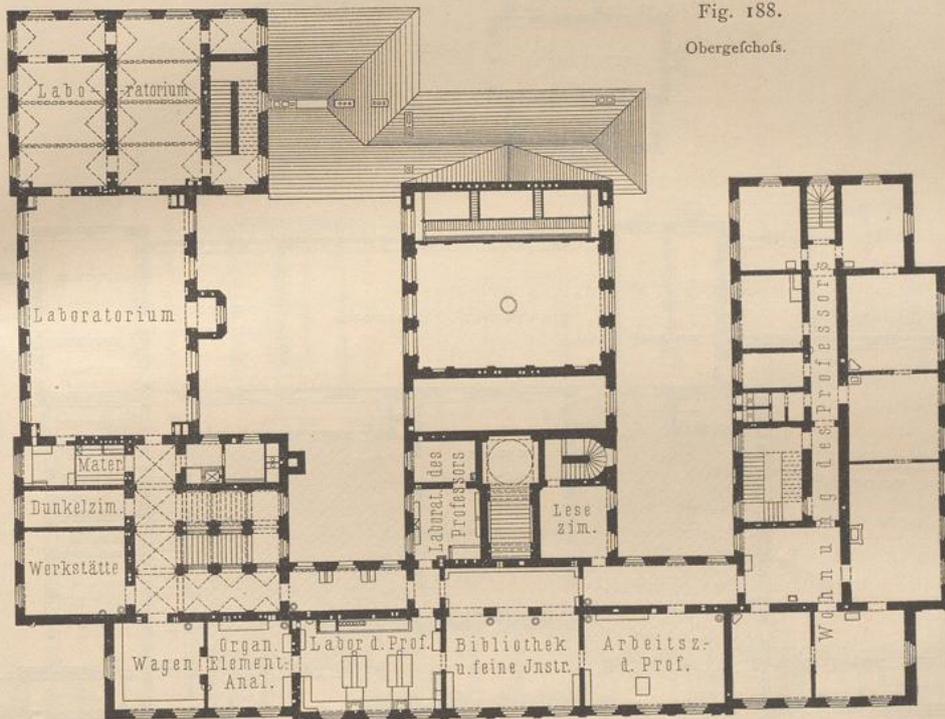


Fig. 188.  
Obergeschoss.

Arch.: *Stattler*.

### Universität zu Graz<sup>209)</sup>.

3 Gebäude sollten eine rechteckige Parkanlage von 3 Seiten so einschließen, daß die beiden Institute auf den Schmalseiten des Rechteckes mit ihren Hauptfronten einander gegenüber zu stehen kommen. Da der Bau des physikalischen Institutes (siehe Art. 125, S. 146) schon begonnen war, als die Ausarbeitung der Pläne für das chemische Institut in Angriff genommen wurde, so war für letzteres Länge und Form der Hauptfäçade bereits gegeben.


Die für den neuen Institutsbau gewählte Gesamtanordnung hat mit der Budapester Anlage viele Verwandtschaft, zeigt aber die Trennung der Räume in die bekannten drei Gruppen in noch schärferer Weise. Auch hier enthält der mittlere Flügel die den Vorlesungen dienenden Räume, der linksseitige die Arbeitsräume und der rechtsseitige die verschiedenen Dienstwohnungen; dadurch daß die für die Vorlesungen bestimmte Raumgruppe zwischen die Laboratorien und die Wohnräume geschoben wurde, sind

<sup>209)</sup> Nach: PEBAL, L. v. Das chemische Institut der k. k. Universität Graz. Wien 1880. Taf. II u. III.

die letzteren gegen die den Arbeitsräumen entströmenden schädlichen Gase und Dämpfe thunlichst geschützt. Die beiden Höfe sind bis zur Sohle des Sockelgeschosses herabgeführt, wodurch zwischen denselben eine Durchfahrt ermöglicht wurde.

Außer dem Sockelgeschosse sind in allen 3 Abtheilungen noch Erd- und Obergeschosse vorhanden. Die Räume des Sockelgeschosses liegen ca. 1,9 m unter dem Erdboden; die Räume des Sockel-, Erd- und Obergeschosses sind bezw. ca. 3,4, 5,4 und 4,0 m hoch; der große Hörsaal hat eine Höhe von 9,1 m erhalten. Der linksseitige Flügel enthält sowohl im Erdgeschosse (Fig. 187), als auch im Obergeschosse (Fig. 188) eine Gruppe zusammengehöriger Räume, welche je ein Laboratorium für sich bilden; die Arbeitsräume des Erdgeschosses sind hauptsächlich als Laboratorium für Anfänger, jene des Obergeschosses als Laboratorium für Geübtere gedacht; die über einander liegenden Haupträume der beiden Laboratorien

Fig. 189.

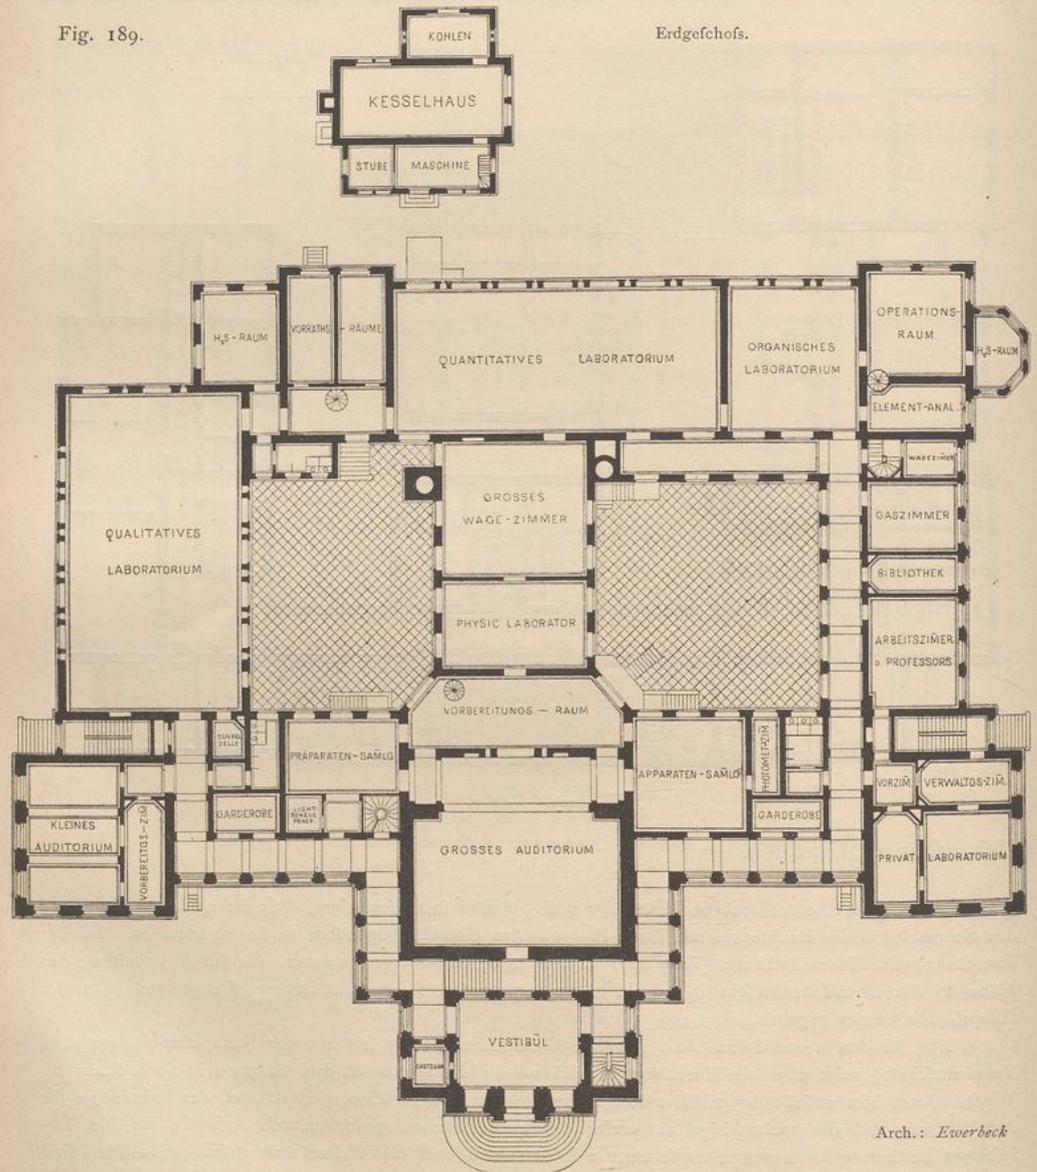

Neues chemisches Institut der


dienen gleichen Zwecken. Durch diese Anordnung wurde eine sehr übersichtliche Anlage, namentlich der Rohrleitungen, erzielt.

Der kleine Hörfaal, welcher für Vorlesungen von Privatdocenten und für Curse von Assistenten dient, ist links von der Flurhalle gelegen. Die Haupttreppe führt zu dem durch Deckenlicht erhellen Vorraum des großen Hörfaales, welcher zugleich als Kleiderablage dient und dessen Fußboden 2,84 m über jenem des Erdgeschosses gelegen ist; in gleicher Höhe betritt man durch zwei Thüren das Podium, auf welchem das ansteigende Gestühl aufgestellt ist. Fig. 132 u. 133 (S. 170 u. 171) zeigen 2 Innenansichten dieses 200 Zuhörer fassenden Saales.


Im Sockelgeschofs sind außer Waschküchen und Wirthschaftskeller, welche zu den Wohnungen gehören, so wie den Räumen für die Heizanlage und für verschiedene Vorräthe noch an Arbeitsräumen unter-

Fig. 190.

I. Obergeschofs.

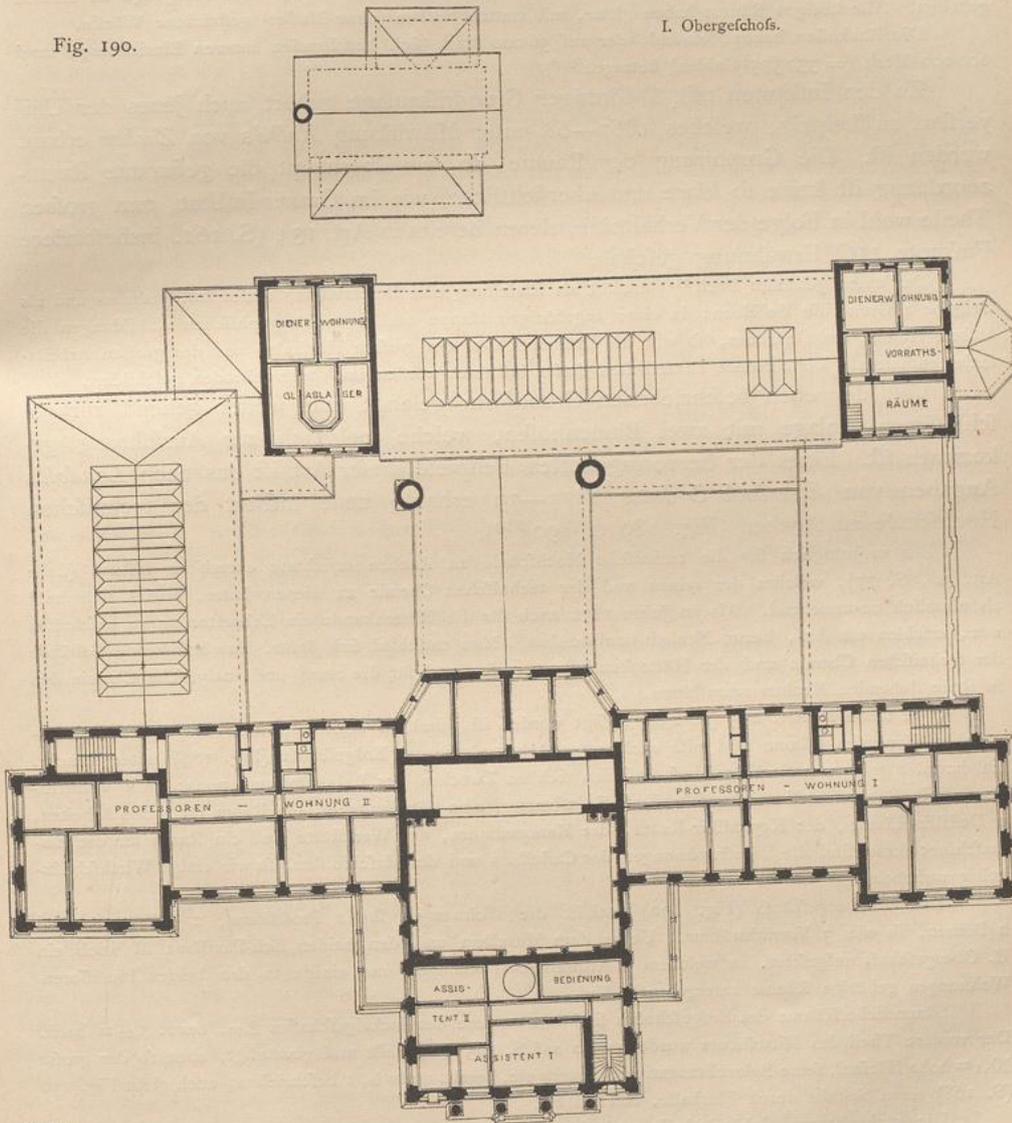

Intze.

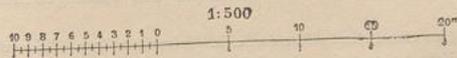

technischen Hochschule zu Aachen<sup>212)</sup>.

gebracht: Destillir-Raum für Apparate mit Dampftrieb, Destillir- und Schmelzraum für Apparate mit directer Feuerung, Räume für Abdampfen und Filtriren, für grobe Arbeiten, für mechanische Operationen, Gasometer und Batterie, Krytallisir-Raum etc.

In den 3 Gefchoffen ist für die Verbindung der Räume unter sich durch Flurgänge und 6 Treppen geforgt.

Die Anlagen für Heizung und Lüftung wurden bereits in Art. 192 u. 197 (S. 222 u. 226) beschrieben. Ferner wurden im Vorhergehenden (insbesondere unter b, 1) verschiedene Einzelheiten des in Rede stehenden Institutes vorgeführt.

Das Gebäude ist aus Backsteinen hergestellt und mit Schiefer auf Holzschalung eingedeckt. Die Wände sind mit Kalkmörtel geputzt, außen mit Ornamenten aus Cementguss, in den Flurgängen und im großen Hörsaal mit solchen aus Gyps verziert; die Malerei dieses Saales und der Flurgänge ist einfach gehalten. Alle übrigen Räume haben glatte, mit matten Farben (ohne Muster) gefrichene Wände.

Die Baukosten haben, einschl. der auf 56000 Mark sich beziffernden inneren Einrichtung, rund 600000 Mark (= 330575 Gulden) betragen<sup>210)</sup>.

228.  
Chemisches  
Institut  
zu  
Leipzig.

Zu den Instituten mit  $\square$ -förmiger Grundrissanlage gehört auch jenes der Universität zu Leipzig, welches 1867—68 unter Mitwirkung *Kolbe's* von *Zocher* erbaut worden ist. Die Gruppierung der Räume, so wie überhaupt die gesammte Raumanordnung ist keine so klare und übersichtliche, wie im Grazer Institut, zum großen Theile wohl in Folge der Verhältnisse, deren bereits in Art. 134 (S. 161, insbesondere Fußnote 116) Erwähnung geschah.

Das unten genannte Buch<sup>211)</sup> enthält als Einleitung eine Beschreibung dieses Institutsbaues und als Beigabe 2 Grundrisse desselben; in einer zugehörigen Mappe sind in photographischen Abbildungen die äußere Ansicht des Gebäudes, so wie die Innenansichten des großen Hörsaales und des großen Arbeitsraumes enthalten. Verschiedene Einzelheiten dieses Institutes wurden im Vorhergehenden geschildert.

229.  
Neues  
chemisches  
Institut  
zu  
Aachen.

Von der eben beschriebenen Grundform gelangt man weiter gehend zur geschlossenen Anlage mit zwei Binnenhöfen, welche mehrfach zur Ausführung gekommen ist. Eines der hervorragendsten Beispiele dieser Art ist das nach *Landolt's* Angaben von *Ewerbeck & Intze* 1875—79 erbaute neue Institut der technischen Hochschule zu Aachen (Fig. 189 u. 190<sup>212)</sup>.

Das ursprünglich für die technische Hochschule zu Aachen errichtete chemische Institut (siehe Art. 70, S. 77), welches der reinen und der technischen Chemie zu dienen hatte, erwies sich bald als räumlich unzureichend. Als im Jahre 1872 auch für die Hüttenkunde ein Laboratorium zu beschaffen war, erschien ein An-, bzw. Neubau unabweisbar. Man entschied sich dafür, das bestehende Gebäude der technischen Chemie und der Hüttenkunde zuzuweisen und für die reine und analytische Chemie den in Rede stehenden Neubau auszuführen.

Wie schon in Art. 213 (S. 234) gesagt worden ist, sind in diesem Institute die den Vorlesungszwecken dienenden Räume und alle wichtigeren Arbeitsräume im Erdgeschoß (Fig. 189) untergebracht. Im darunter gelegenen Sockelgeschoß befinden sich zu Zwecken des Laboratoriums noch: zwei Vorrathsräume, ein Raum für den Schwefelwasserstoff-Gasometer, eine Säurekammer, ein Raum für grobe Arbeiten, 2 Destillir-Räume, der Krytallisir-Raum, der Kanonenraum, die Werkstätte und ein Raum für die Eismaschine; ferner sind die Dienstwohnungen des Castellans und des Maschinisten, so wie einige Wirthschaftskeller vorhanden.

Das I. Obergeschoß (Fig. 190) enthält die Wohnungen für 2 Professoren, 2 Assistenten und 2 Diener, so wie 3 Vorrathsräume. Ueber dem Mittelbau und den beiden Eck-Pavillons ist noch ein II. Obergeschoß aufgesetzt, in welchem 2 Assistenten-Wohnungen und einige zu den beiden Professoren-Wohnungen gehörige Räume untergebracht sind.

Sämmtliche Räume des Erdgeschoßes sind 5,30 m, jene des Sockelgeschoßes 2,75, bzw. 3,20 m hoch. Der vordere Theil des Mittelbaues wurde bereits auf S. 165 dargestellt und gewürdigt, eben so der große 10,4 m hohe Hörsaal, seine Beleuchtungseinrichtungen etc. bereits unter b, 1 beschrieben; auch giebt Fig. 130 (S. 168) einen Schnitt durch Flurhalle, Hörsaal etc.

Die rückwärtigen Gebäudetheile und der Mittelbau des Vordergebäudes haben Zinkdeckung auf

<sup>210)</sup> Nach: PEBAL, L. v. Das chemische Institut der k. k. Universität Graz. Wien 1880.

<sup>211)</sup> KOLBE, H. Das chemische Laboratorium der Universität Leipzig etc. Braunschweig 1872.

<sup>212)</sup> Nach den von Herrn Professor *Ewerbeck* zu Aachen freundlichst überlassenen Zeichnungen.

Holzchalung erhalten; über jedem bewohnten oder sonst wie benutzten Raume und unter der Zinkdeckung befindet sich eine geputzte Schutzdecke, um sowohl Einwirkungen der Kälte und Wärme von außen her auf die Räume, als auch der Gase von den Räumen her auf die Dachdeckungen möglichst zu verhindern. Die Zwischenbauten und die Eck-Pavillons des Vordergebäudes sind mit Abdeckungen von Holzcement versehen worden; unter die Sparrenlagen der Zwischenbauten und der Eck-Pavillons sind wagrechte Putzdecken gehängt, und die Zwischenräume zwischen Putzdecke und Sparrenlage sind durch kleine Thon- und Bleirohre gelüftet.

Für die äußere Erscheinung war die Architektur des benachbarten Hauptgebäudes der technischen Hochschule im Allgemeinen maßgebend: Quaderbau mit Rundbogenfenstern, kräftigem Hauptgesimse und Attika; der Mittelbau wurde durch eine reiche Säulenstellung mit Giebelfeld über dem Haupt-Portal ausgezeichnet. Die Haupt-Façade ist mit Tuffstein von Weibern verblendet; nur das Portal und die Säulenhalle sind aus Kyllburger Sandstein, der Sockel aus Niedermendiger Basaltlava hergestellt. Als decorativen und zugleich symbolischen Schmuck erhielt die Façade an den Eck-Pavillons 16 weibliche Halbfiguren, an die Pilaster unter dem Hauptgesimse sich anlehnend, mit verschiedenartigen auf die Chemie bezüglichen Emblemen, während der Mittelbau in seinem Giebelfelde 2 liegende Figuren, Rheinland und Westphalen darstellend, und darüber eine sitzende Colossal-Statue der Chemie mit 2 Kinderfiguren erhalten hat; 2 lebensgroße Porträt-Statuen berühmter Chemiker sollen noch in den Nischen des I. Obergeschoßes Aufstellung finden; unter dem Hauptgesimse des Mittelbaues sind ferner noch eine Reihe von Sgraffito-Feldern angeordnet. Die Architektur der Seiten- und Hinterfronten, so wie der beiden Höfe ist durchweg einfach gehalten und in Backsteinmauerwerk mit Cementputz ausgeführt. Die architektonische Ausbildung des Inneren ist, je nach der Bedeutung und dem Zweck der Räume, sehr verschiedenartig gestaltet.

In einiger Entfernung von den rückwärtigen, bloß erdgeschößigen Gebäudetheilen ist ein besonderes Kessel- und Maschinenhaus für die Zwecke der Heizung und Lüftung, so wie des Maschinenbetriebes errichtet; die Heizungs- und Lüftungs-Einrichtungen selbst wurden bereits in Art. 191 u. 197 (S. 222 u. 226) beschrieben. Das Kesselhaus enthält 2 Dampfkessel und eine Dampfmaschine von ca. 10 Pferdestärken.

Sämmtliche Gebäudetheile bedecken eine Grundfläche von rund 2663 qm (einschl. der beiden Höfe 3090 qm), davon 1312 qm bloß erdgeschößig, 571 qm zwei- und 780 qm dreigeschößig; die Baukosten haben, einschl. der inneren Einrichtung, der Gartenanlagen und der Einfriedigung, aber ohne Bauplatz und Kesselhaus, rund 543 109 Mark betragen; das letztere, welches 135 qm Grundfläche in Anspruch nimmt, kostete 17 000 Mark und der Grunderwerb 320 000 Mark<sup>213)</sup>. Vom Institutsbau kostete 1 qm bebauter Grundfläche 203,90 Mark, vom Kesselhaus 125,70 Mark; bei 29 039,5 cbm Rauminhalt berechnet sich 1 cbm des ersteren zu 18,70 Mark, und unter Zugrundelegung von 104 Praktikanten entfallen auf einen derselben 5222 Mark.

Das chemische Institut der Universität zu Berlin (Fig. 191 u. 192<sup>214)</sup>, welches 1865—68 nach *v. Hofmann's* Angaben von *Cremer*, später von *Zastrau* ausgeführt worden ist, gehört eigentlich auch zu den Anlagen mit zwei Binnenhöfen; denn der rückwärts angefügte, T-förmig gestaltete Bau enthält im Wesentlichen nur die Wohnung des Directors.

Das für dieses Institut gewählte Grundstück ist zwischen Dorotheen- und Georgen-Straße gelegen und stößt an der erstgenannten Straße an die Universitäts-Bibliothek. Die längere Front befindet sich in der Georgen-Straße, und nach dieser wurde auch der eigentliche Institutsbau gerichtet; die Director-Wohnung liegt an der Dorotheen-Straße und wurde durch Umbau eines bestehenden Hauses hergestellt.

Das Vordergebäude besteht aus Keller-, Erd- und Obergeschoß; die Stockwerkshöhen betragen im Lichten für das Kellergeschoß 2,51 m, für das Erdgeschoß 5,44 m und für das Obergeschoß 5,49 m. Das Hintergebäude (mit der Director-Wohnung) besitzt geringere Stockwerkshöhen, und es ist noch ein Zwischengeschoß eingeschaltet. Das Kellergeschoß enthält die Loge und Wohnung für den Pförtner, die Räume für die Heizung, eine Dienerwohnung, einen Raum für Gläser und Geräte, einen Raum für Gifte, einen Raum für gerichtliche Untersuchungen, eine Waschküche und verschiedene Wirtschaftskeller. Unter dem Ruheplatz der Haupttreppe befindet sich eine Durchfahrt, welche die beiden großen Höfe mit einander verbindet. Die Hauptein- und Durchfahrt ist an der Westseite gelegen und reicht durch Keller- und Erdgeschoß.

Die Raumvertheilung im Erd- und Obergeschoß geht aus Fig. 191 u. 192 hervor. Der Hörsaal, von dem bereits in Fig. 129 (S. 167) der Querschnitt dargestellt worden ist, mit den zugehörigen Neben-

213) Nach: Die Chemischen Laboratorien der königlichen rheinisch-westfälischen Technischen Hochschule zu Aachen. Aachen 1879.

214) Fac.-Repr. nach: Zeitschr. f. Bauw. 1867, Bl. 1.

230.  
Chemisches  
Institut  
der  
Universität  
zu  
Berlin.

## Erdgeschoss:

- a. Eingangshalle.
- b, b. Flurgänge.
- c. Unterer Treppenlauf.
- d. Kleiderablage } darüber obere
- e. Kellertreppe } Treppenläufe.
- f. Ruheplatz der Haupttreppe.
- g. Großer Hörfaal.
- h, i. Räume für Feuerarbeiten.
- k. Famulus.
- l. Durchfahrt.
- m. Offene Hallen.
- n. Kleiner Hörfaal.
- o. Sammlungsraum.
- p. Vorbereitungszimmer.
- q. Sprechzimmer.
- r. Instrumentenraum.
- s. Assistenten-Wohnungen.
- t. Mädchenkammer
- u. Lichtflur } zur
- v. Speisekammer } Wohnung
- w. Küche } des
- x. Eingangflur } Directors.
- z. Wohnzimmer des Directors.

## Obergeschoss:

- a. Durchgehender Hörfaal.
- b. Treppenhaus.
- c. Flur.
- d. Vorfaal.
- e, e. Arbeitsfäle.
- f, f. Arbeitsräume in den Galerien.
- g, g. Wagezimmer.
- h. Bibliothek.
- i. Kleiderablage.
- k. Raum für Spectral-Analysen.
- l. Arbeitsfaal für geübtere Praktikanten.
- m, m. Loggien für Arbeiten im Freien.]
- n. Flur mit Bodentreppe.
- o, o. Flurgänge.
- p. Zimmer für Gas-Analysen.
- q. Zimmer für Verfuche.
- r. Privat-Laboratorium
- s. Nebentreppe
- t. Studirzimmer
- u. Vorzimmer
- v. Bibliothek
- w. Wohnungstreppe.
- x. Flur.
- y, y. Wohn- und Schlafzimmer des
- Directors.
- z. Treppe.

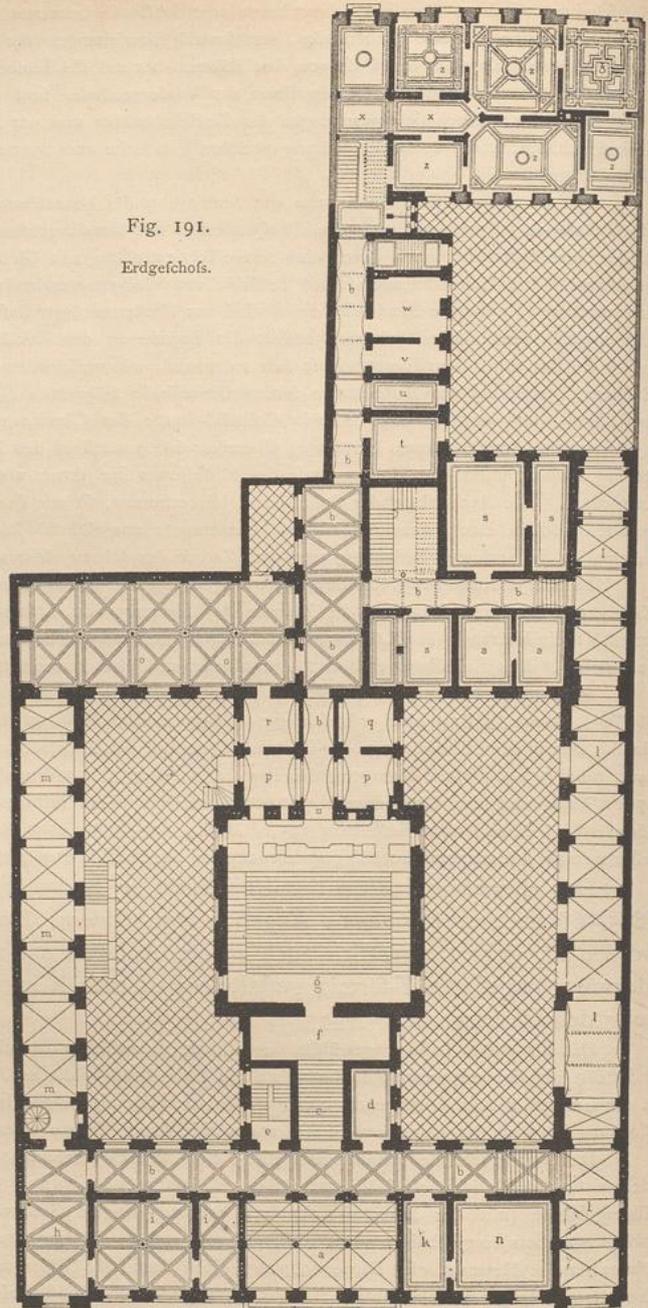


Fig. 191.  
Erdgeschoss.

1.500  
10 9 8 7 6 5 4 3 2 1 0 5 10 20m


Chemisches Institut der

räumen ist im Zwischenbau angeordnet; die wichtigeren Arbeitsfäle wurden, mit Rücksicht auf die hohen Nachbargebäude und zur Erzielung einer möglichst guten Beleuchtung derselben, in das Obergeschoss verlegt. Einige Arbeitsräume sind auch im Erdgeschoss untergebracht.

Die Eingangshalle (Fig. 191) ist nach der Georgen-Straße zu offen und durch ein Gitter ver-

Fig. 192.

Obergeschoss.

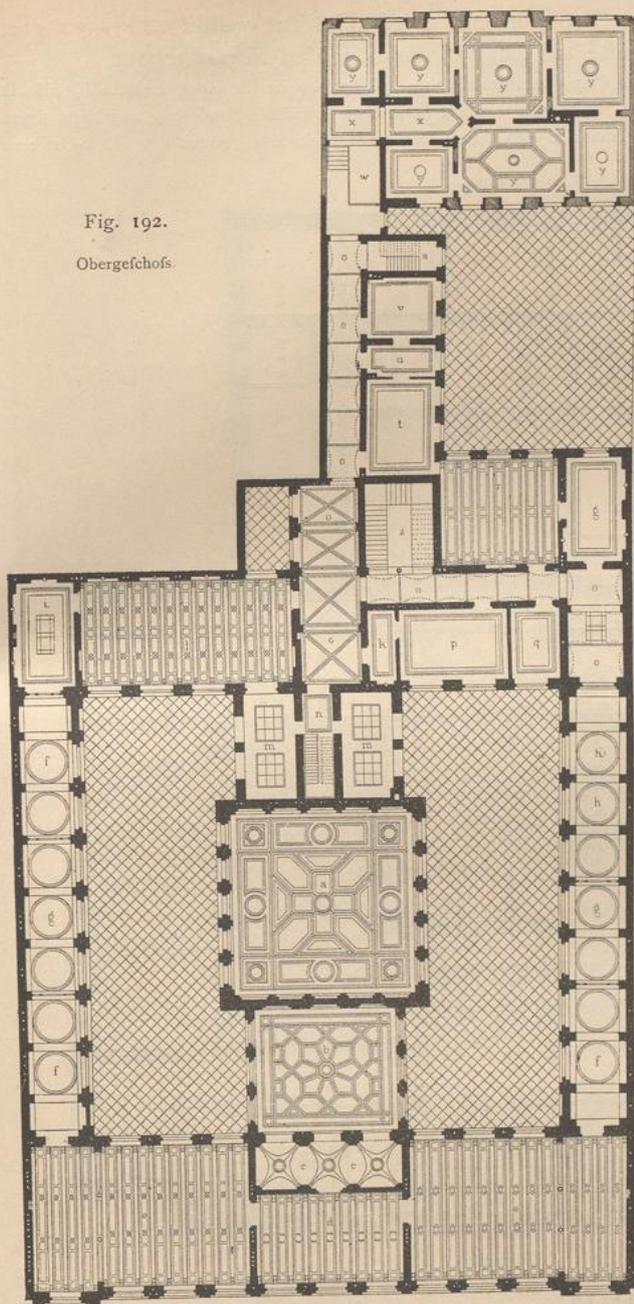

Arch.: Cremer &amp; Zaßrau.

Universität zu Berlin<sup>214)</sup>.

rückwärtigen Langbau angefügten 3 Gebäude-Tracte, welche einen dritten Hof ein-

geschlossen; ihre Kreuzgewölbe werden durch zwei Sandsteinsäulen getragen. Die beiden schmalen Seitenflügel (an der Ost-, bezw. Westseite der beiden Haupthöfe) bilden offene Arcaden, welche im östlichen Flügel zu Arbeiten im Freien benutzt werden und mittels einer Freitreppe mit dem Hofe in Verbindung stehen. Im Obergeschoss sind gleichfalls Arcaden vorhanden, indess durch Fenster geschlossen; die so gebildeten Galerien sind durch Glaswände getheilt und stellen nicht nur die erforderliche Verbindung zwischen vorderem und rückwärtigem Langbau her, sondern sind auch als Wagezimmer, Bibliothek und Arbeitsräume nutzbar gemacht.

Die Façaden mußten derart gestaltet werden, daß bei thunlichster Einschränkung der Stützen möglichst große Lichtöffnungen gewonnen werden. Da ferner Ausführung in Backstein-Rohbau verlangt wurde, wurde der Rundbogen-Stil gewählt, um auf die Architektur-Formen, in denen die Renaissance Ober-Italiens dergleichen Terracotta-Bauten ausgebildet hat, zurückzugehen. Die verwendeten Ornamente sind nur zur Gliederung und Ausbildung der einzelnen Gebäudetheile angeordnet, mit alleiniger Ausnahme der 14 Medaillons, welche im Haut-Relief die Profilköpfe der berühmtesten Chemiker der Vergangenheit enthalten und mit denen der Raum über den Fenstern des Erdgeschosses geschmückt und belebt worden ist.

Die bebaute Grundfläche beträgt nur 2133,6 qm, die Baufumme jedoch, in Folge der eigenartigen Verhältnisse, rund 954 000 Mark<sup>215)</sup>.

Auch das chemische Institut der Universität zu Wien (Fig. 193 u. 194<sup>216)</sup> läßt sich unter die Anlagen mit zwei Binnenhöfen einreihen; denn die an den


231.  
Chemisches  
Institut  
der  
Universität  
zu  
Wien.

<sup>215)</sup> Nach: Zeitschr. f. Bauw. 1867, S. 3, 491 — und: GUTTSTADT, A. Die naturwissenschaftlichen und medicinischen Staatsanstalten Berlins. Berlin 1886. S. 155.

schließen, enthalten nur Dienstwohnungen. Dieses Institut wurde 1869—72 nach einem von *Redtenbacher* aufgestellten Bauprogramm von *v. Ferstel* erbaut.

Der durch die unten stehenden Pläne veranschaulichte Institutsbau ist für einen Lehrstuhl, also für die Bedürfnisse eines einzigen Professors, entworfen worden. Die eben erwähnte Sonderung zwischen eigentlichem Institut und dem Wohnhaufe markirt sich durch das nach rückwärts (gegen die *Wafa-Gasse* zu)

Fig. 193.

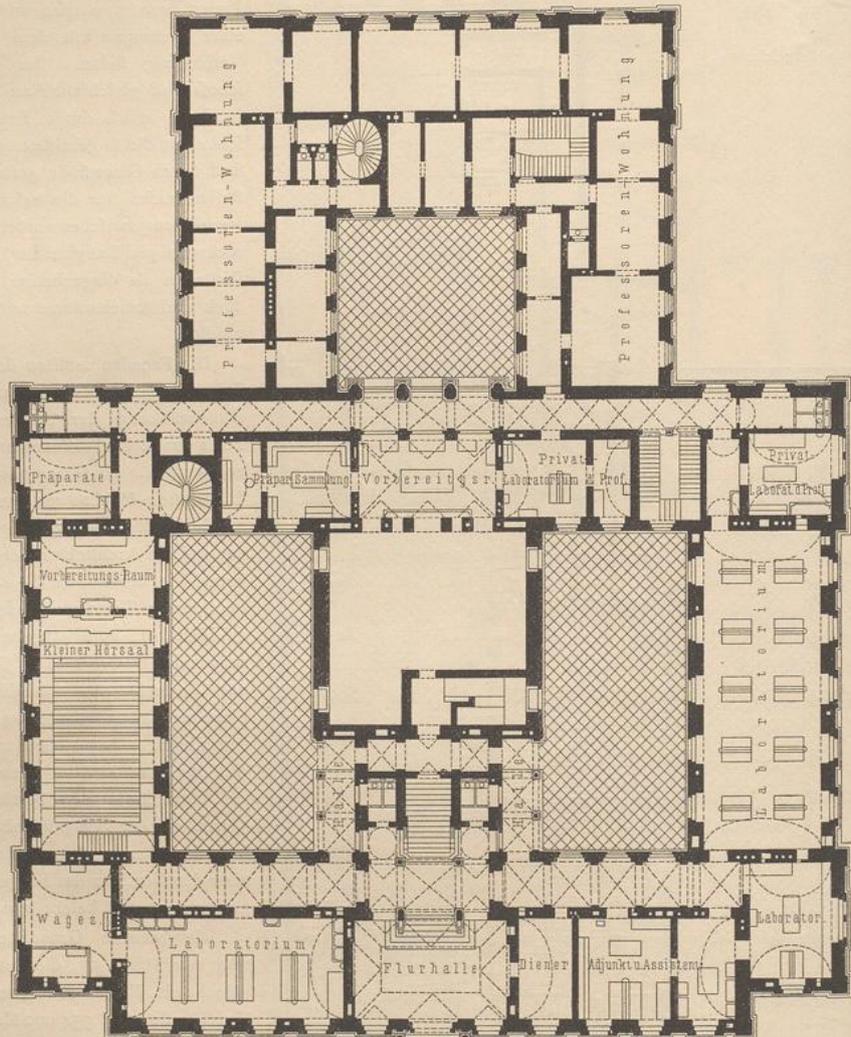

Erdgeschoss.

1:500




Chemisches Institut der

stark abfallende Grundstück, indem das Obergeschoss des Wohnhauses mit dem Erdgeschoss des Institutsbaues zusammenfällt. Der letztere besitzt über einem durchaus für Laboratoriumszwecke eingerichteten, gut beleuchteten Sockelgeschoss ein Erd- und ein Obergeschoss, der Wohnhausbau über einem unterkellerten Erdgeschoss, dessen Fußboden mit jenem des Instituts-Sockelgeschosses in gleicher Höhe gelegen ist und welcher die Wohnungen für das Hilfspersonal enthält, ein Obergeschoss für die Professoren-Wohnung.

Die Mitte des Institutsbaues nimmt der große Hörsaal ein, welcher von der an der Währinger StraÙe gelegenen Flurhalle und vom ersten Abfätze der Haupttreppe zugänglich ist (siehe Art. 136, S. 167 und Fig. 127, S. 166); derselbe ist für 400 Zuhörer berechnet, hat eine quadratische Grundform von rund 180 qm Fläche und ist 8,53 m hoch. Parallel mit dem Hörsaal und von diesem durch die beiden Haupthöfe getrennt, liegen die großen Schüler-Laboratorien, deren in beiden Gefchoffen 4, jedes für

Fig. 194.

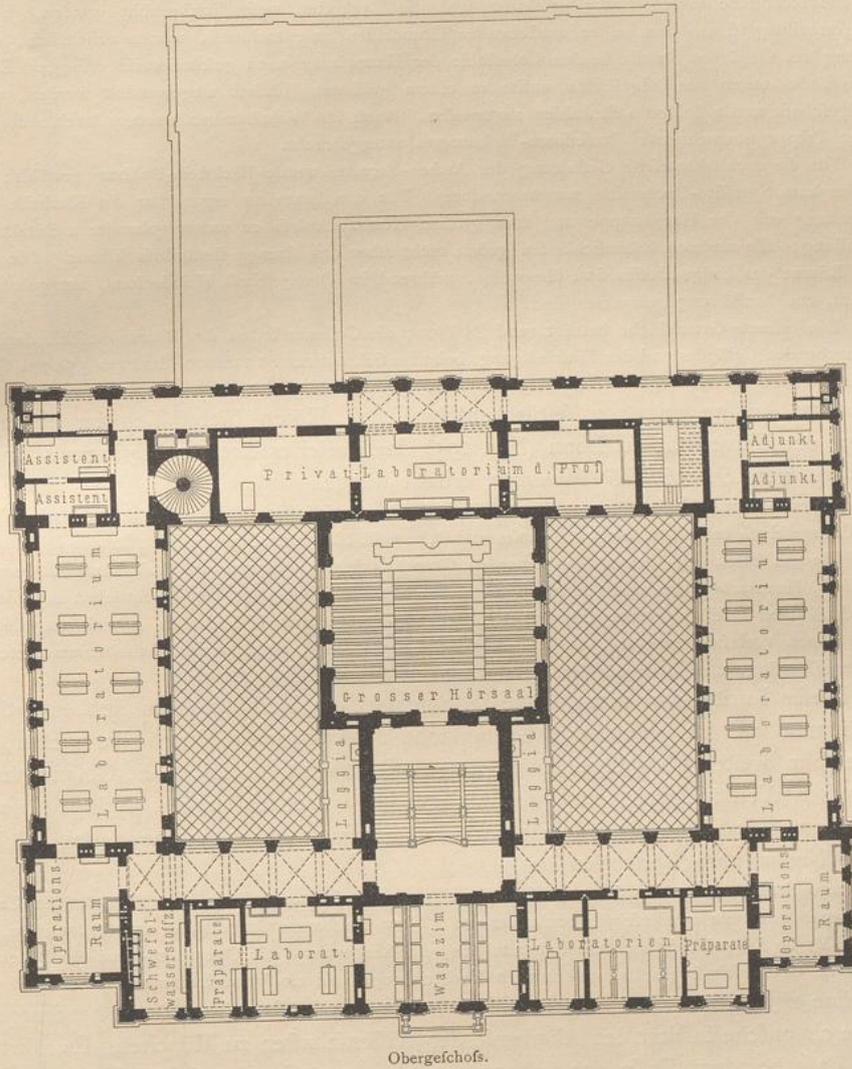

Obergefchoß.

Arch.: v. Ferstel.

Universität zu Wien <sup>216)</sup>.

40 Praktikanten berechnet, angelegt sind. Die übrigen Laboratoriums-Räume gruppirt sich in entsprechender Weise an die großen Arbeitsäle, und an der Währinger StraÙe (links von der Flurhalle) wurde noch ein kleinerer Hörsaal angeordnet. Vom vorderen Flurgang zugänglich liegen, zu beiden Seiten

<sup>216)</sup> Nach: Allg. Bauz. 1874, S. 44 u. Bl. 52, 53.

der Haupttreppe, nach den zwei Höfen Hallen für Verbrennungen im Freien; eine ähnliche offene Halle bildet die Mitte des rückwärtigen Flurganges, welche eben so für die Zwecke der Benutzung durch den Professor bestimmt war, als dieselbe ein wirkungsvolles architektonisches Motiv im Wohnhaushofe bilden sollte; bei der späteren Eintheilung wurde diese Halle verschlossen.

Als *Redtenbacher*, nach dessen Anforderungen diese Raumeintheilung gemacht wurde, 1870 starb, mußten in diesem einheitlichen Plan, in Folge der Errichtung zweier Lehrstühle der Chemie, einschneidende Umgestaltungen der ursprünglich klar und einfach entwickelten Anlage vorgenommen werden, wodurch auch die technische Durchführung erschwert und die Baukosten wesentlich erhöht wurden. Die neue Raumvertheilung ist aus den beiden umstehenden Grundrissen zu entnehmen, woraus ersichtlich, daß die Theilung des Gebäudes für die beiden Lehrstühle der Hauptfache nach geschofsweise erfolgte. Eines der großen Laboratorien im Erdgeschofs mußte zu einem größeren Hörsaal umgewandelt werden, und das Sockelgeschofs wurde beiden Lehrstühlen zugewiesen. Auch im Wohnhausbau wurden durch Anlage einer zweiten Treppe nunmehr zwei Professoren-Wohnungen untergebracht.

Für die architektonische Gestaltung der Außen-Façaden wurde Backstein-Rohbau gewählt; in den 3 Höfen kam Sgraffito-Decoration zur Anwendung. Für den Innenbau ergab nur die Flurhalle im Zusammenhang mit der Haupttreppe und dem großen Hörsaal Anlaß zu weiter gehender architektonischer Behandlung; alle anderen Räumlichkeiten gehen nicht über das strenge Bedürfnis hinaus. Die sämtlichen Räume des Erdgeschosses sind überwölbt, während im Obergeschofs Holzdecken, nur gehobelt und gefirnisset, zur Ausführung gekommen sind.

Die bebaute Grundfläche beträgt rund 2460 qm; die Gesamtkosten des Baues, einschl. der Ebnung des umgebenden Geländes und der Einfriedigung, belaufen sich auf rund 1 110 000 Mark (= 554 774 Gulden), jene der inneren Ausstattung auf rund 225 000 Mark (= 112 368 Gulden<sup>216</sup>).

Eine Anlage mit 4 allseitig umschlossenen Höfen bietet sich im chemischen Institut der Universität zu Bonn (Fig. 195) dar, welches nach *v. Hofmann's* Angaben 1865—68 von *Dieckhoff & Neumann* erbaut wurde.

Dieses Institut bildet ein zum größten Theile bloß erdgeschossiges Bauwerk; nur in wenigen Theilen ist ein Obergeschofs aufgesetzt, und auch dieses enthält zumeist bloß Dienstwohnungen (für den Director etc.).

Wie ein Blick auf den neben stehenden Grundriß lehrt, nehmen die Praktikanten-Laboratorien, d. i. die 3 Hauptarbeitsäle und die zugehörigen kleineren Arbeitsräume, im Wesentlichen nur die 5 um die rückwärtigen 2 Höfe herum angeordneten Gebäude-Tracte ein; die übrigen 4 viel ausgedehnteren Tracte dienen Vorlesungszwecken, so wie als Privat-Laboratorien, Sprech- und Arbeitszimmer etc. Die Zahl der Flurgänge und sonstigen Verbindungsräume ist eine ungemein große.

Dieser Institutsbau nimmt eine sehr große, im Verhältniß zu den eigentlichen Nutzräumen viel zu bedeutende Grundfläche in Anspruch. Durch die vielen, zum Theile sehr breiten Flurgänge, Durchgänge, Flurhallen etc. leidet die Gesamtanlage an großer Weitläufigkeit, und der Mangel an Uebersichtlichkeit springt sofort in die Augen. Es ist deshalb leicht erklärlich, daß das hier gegebene Beispiel keine weitere Nachahmung gefunden hat.

Ungeachtet des ohnedies schon großen Umfanges mußte 1874—76 an den rückwärtigen Langbau von *Neumann* noch ein zweigeschossiger Anbau von 278 qm überbauter Grundfläche angefügt werden. Derselbe enthält im Erdgeschofs noch ein Laboratorium, ein Reagentien-, ein Operations- und ein Quecksilber-Zimmer, im Obergeschofs ein Laboratorium, 2 Vorbereitungs- und ein Vorrathszimmer.

Eine eigenartige, wenig regelmässige und stark zerklüftete Grundform hat das gegenwärtige chemische Institut der Akademie der Wissenschaften zu München. Es rührt dies daher, daß bei dem Ende der siebziger Jahre von *Geul* bewirkten Um-, bezw. Erweiterungsbaue des alten *Liebig'schen* Laboratoriums<sup>217</sup> der Kostenersparnis wegen von den bestehenden Gebäuden so viel, als irgend möglich, mitbenutzt werden sollte.

Es ist im Vorhergehenden mehrfach dieses Institutsbaues erwähnt worden; Fig. 125 (S. 165) giebt den Grundriß des großen Hörsaales, Fig. 139 (S. 180) u. Fig. 143 (S. 186) veranschaulichen die Laboratoriums-Anlagen. Im Uebrigen sei auf den unten genannten Aufsatz<sup>218</sup> verwiesen.


<sup>217</sup>) Siehe Art. 132 (S. 159) und die Schrift: VOIT, A. v. u. J. v. LIEBIG. Das chemische Laboratorium der königlichen Akademie der Wissenschaften in München. Braunschweig 1859.

<sup>218</sup>) BAEYER, A. u. A. GEUL. Das neue chemische Laboratorium der Akademie der Wissenschaften in München. Zeitschr. f. Baukde 1880, S. 1 u. Bl. 1—5.

232.  
Chemisches  
Institut  
zu  
Bonn.

233.  
Chemisches  
Institut  
der  
Akademie  
zu  
München.

Fig. 195.

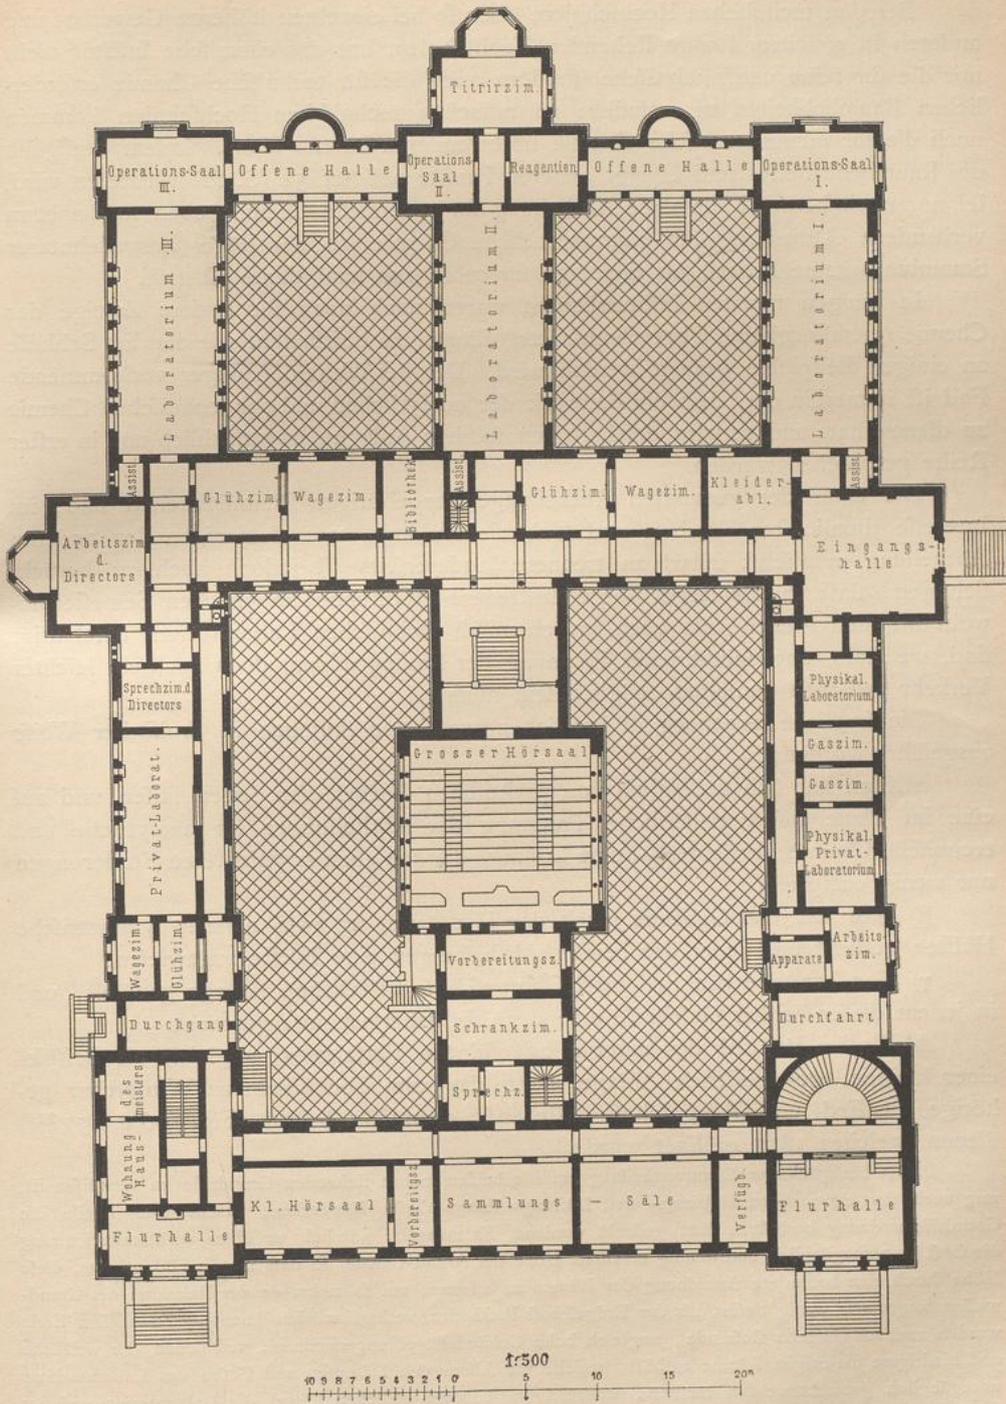

Chemisches Institut der Universität zu Bonn — Erdgeschoss.

Arch.: Dieckhoff & Neumann.

## 3) Institute für mehrere Zweige der Chemie.

234.  
Uebersicht.

Bei den technischen Hochschulen, eben so bei einzelnen höheren Gewerbe- und anderen in gleichem Range stehenden Fachschulen, hat das chemische Institut nicht nur die für reine und analytische, sondern auch die für technische Chemie erforderlichen Räumlichkeiten zu umfassen; an manchen technischen Hochschulen kommen noch die für pharmaceutische Chemie nothwendigen Räume hinzu. Indem bezüglich des Raumbedürfnisses und einiger anderer Punkte auf Art. 54 (S. 62) verwiesen wird, sei nur noch bemerkt, daß die Abtheilung für technische Chemie, eben so die etwa vorhandene Abtheilung für pharmaceutische Chemie, in der Regel ausgedehnterer Sammlungsräume bedarf, als diejenige für reine und analytische Chemie.

In einigen neueren Institutsbauten waren auch noch für andere Zweige der Chemie (metallurgische, Photochemie etc.) Räume zu beschaffen, wie dies am Schlusse an einigen Beispielen gezeigt werden wird. Der bei Weitem häufiger vorkommende Fall ist immerhin der, daß ein Bauwerk der analytischen und der technischen Chemie zu dienen hat, und es wird deshalb von solchen Anlagen hauptsächlich und in erster Reihe gesprochen werden.

Die einer der genannten Abtheilungen zugehörigen Räumlichkeiten sind, im Interesse thunlichster Klarheit und Uebersichtlichkeit, von denjenigen der anderen Abtheilung möglichst scharf zu trennen; andererseits ist jedoch auch zu berücksichtigen, daß in der Regel vorgeschrittenere Studierende im gleichen Semester sowohl im analytischen, als auch im chemisch-technischen Laboratorium beschäftigt sind, weshalb, ungeachtet jener Trennung der Raumgruppen, doch auch ein leichter Verkehr zwischen denselben möglich sein muß.

Die fragliche Trennung ist bei den ausgeführten Anlagen in dreifacher Weise ausgeführt worden:

α) Man hat sich wesentlich von praktischen Bedürfnissen leiten lassen und auf eine im Plane sofort ersichtliche Trennung der Abtheilungen für analytische und technische Chemie verzichtet — eine Lösung, die den eben angedeuteten Forderungen nur wenig entspricht.

β) Man hat das Gebäude (nach der Hauptaxe) in zwei nahezu symmetrische Hälften getheilt und jeder der beiden Abtheilungen eine Hälfte zugewiesen.

γ) Man hat eine aus Erd- und Obergeschofs bestehende Anlage gewählt, und in jedem dieser beiden Geschosse eine der Abtheilungen untergebracht.


235.  
Chemisches  
Institut  
zu  
Winterthur.

Als erstes Beispiel des unter α angeführten Verfahrens, zugleich als Beispiel einer kleinen, geschlossenen Anlage, kann das zum Technikum zu Winterthur gehörige, aus Erd- und Obergeschofs bestehende chemische Institut (Fig. 196 u. 197<sup>219</sup>) dienen, welches 1877 eröffnet wurde.

Indem bezüglich der Raumvertheilung auf die beiden neben stehenden Grundrisse zu verweisen ist, mag noch der eigenartigen Heizungs- und Lüftungs-Anlage dieses Bauwerkes, welche zum Theile die Grundrisanordnung beeinflusst hat, gedacht werden. Es mangelte nämlich zu einer wirksamen Lüftung die sonst als unumgänglich nothwendig erachtete Höhe der Abluft-Canäle, so daß man genöthigt war, diese Höhe durch eine besondere Anordnung der Räume zu ersetzen, um so mehr, da der Heizraum des Grundwassers wegen nur wenig tiefer, als der Erdgeschofs-Fußboden verlegt werden konnte. Zu diesem Ende wurden zwei an einander stoßende, ungleich hohe Gebäudeflügel angenommen, von denen der westliche und niedrigere diejenigen Räume enthält, welche vor Allem den Dämpfen und Gasen des Laboratoriums unzugänglich gemacht werden mußten, während im höheren östlichen Flügel die Laboratorien und der Hörsaal untergebracht sind. In Folge dieser Anordnung findet nun, besonders bei Westwinden, unter Mit-


<sup>219)</sup> Nach: Eisenbahn, Bd. 10, S. 44.

Fig. 196.

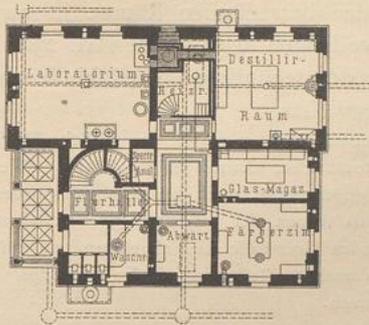


Erdgeschoss.

Fig. 197.

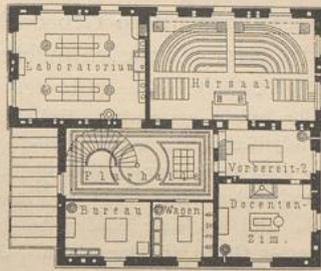

Obergeschoss.

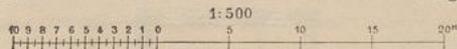Chemisches Institut des Technikums zu Winterthur<sup>219)</sup>.

wirkung der Poren-Lüftung und des äußeren Winddruckes eine beständige Strömung der inneren Luft aus dem niedrigen Flügel nach dem höheren statt, während bei den vorherrschend kälteren östlichen und Nordwinden durch den Temperatur-Unterschied zwischen der äußeren und inneren Luft ein rasches Emporfahren der letzteren nach dem hohen Flügel entsteht.

Zur Unterstützung dieser Luftbewegungen wurde auch die vorhandene Heizungs- und Lüftungs-Anlage für jeden der beiden Flügel anders behandelt, indem unter Anwendung nur eines Dampfkessels durchgeführt. Es erhielt der Ostflügel eine Dampfheizung mit zweimaliger Lufterneuerung in der Stunde; die frische Luft tritt an der langen Außenseite dieses Flügels durch ein Erdgeschossfenster ein, strömt durch einen mit Wasser gefüllten Heizkörper und gelangt sodann mit einer Geschwindigkeit von etwa 70 cm in der Secunde in die 4 zu erwärmenden Säle; unter dem erwähnten Heizkörper liegt ein durch einen Schmidt'schen Wassermotor von  $\frac{1}{8}$  Pferdestärke getriebener Bläser, der ab und zu in Thätigkeit ist, um besonders schwere Gase (wie Schwefelwasserstoff etc.) auf die rascheste Weise zu entfernen. In jedem Zimmer des niedrigeren Westflügels wurde ein Dampfwasserofen aufgestellt, welcher mit der äußeren Luft durch einen besonderen Zuluft-Canal in Verbindung steht, so dass die einzelnen Räumlichkeiten unabhängig von einander mit erwärmter frischer Luft gespeist werden; die Lufterneuerung geschieht hier nur einmal in der Stunde. Sämmtliche Räume des ganzen Gebäudes enthalten Abluft-Canäle, die nach dem Dachboden führen, und zwar münden die Canäle des Westflügels vorerst auf dem niedrigeren Dachboden aus, von wo die Gase durch die früher erwähnte natürliche Bewegung auf den höheren Boden befördert werden; der letztere ist mit einem einfachen Giebeldach bedeckt, dessen Firstrichtung genau nord-südlich ist; in jedem Giebel befindet sich ein beständig offenes Dachfenster. In Folge der nord-südlichen Lage und des dadurch, besonders auch während des Sommers, bedingten Temperatur-Unterschiedes findet eine ständige, lebhaft Luftströmung statt, welche auf die ausmündenden Luftcanäle saugend wirkt.

Auch das chemische Institut der technischen Hochschule zu München (siehe Art. 72, S. 83) gehört zu denjenigen Anlagen, bei denen keine augenfällige Trennung der beiden Abtheilungen für analytische und technische Chemie durchgeführt ist; die Gesamtanordnung wird im vorliegenden Falle eine noch besonders unklare, weil in dieses Bauwerk auch die Wohnung des Professors der Physik verlegt worden ist.

Es wird deshalb darauf verzichtet, die Pläne dieses Institutes hier wiederzugeben und in dieser Richtung auf die unten genannte Quelle<sup>220)</sup> verwiesen. Wie bereits in Art. 72 (S. 83) erwähnt, bildet dasselbe das südliche Nebengebäude des gesammten, die technische Hochschule bildenden Bauwerkes; die erforderlichen Räume sind im Sockel-, Erd- und Obergeschoss vertheilt. Der Institutsbau hat eine rechteckige Grundform, die im Sockel- und Erdgeschoss keinerlei Höfe enthält; zwei in letzterem Stockwerk gelegene Arbeitsräume haben verglaste Decken, über denen sich zwei das Obergeschoss durchsetzende Lichthöfe erheben.

<sup>220)</sup> Allg. Bauz. 1872, Bl. 5 u. 6.


<sup>236)</sup>  
Chemisches  
Institut  
der techn.  
Hochschule  
zu  
München.

237.  
Älteres  
chemisches  
Institut  
zu  
Aachen.

Unter denjenigen Institutsbauten, bei denen die Trennung der beiden in Rede stehenden Abtheilungen durch Vertheilung der betreffenden Räume in zwei mehr oder weniger symmetrische Gebäudehälften vollzogen wird (siehe Art. 234, unter  $\beta$ ), ist wohl das ursprüngliche chemische Institut der technischen Hochschule zu Aachen (siehe Art. 70, S. 77) das erste seiner Art gewesen.

Dasselbe besteht aus Sockel-, Erd- und Obergeschoss, und es wurde die östliche Hälfte von der reinen und analytischen, die westliche Hälfte von der technischen Chemie eingenommen. Wie bereits in Art. 229 (S. 250) gesagt wurde, dient dieses Gebäude gegenwärtig, nach Errichtung des neuen Institutsbaues, der technischen Chemie und der Hüttenkunde; da sonach der ursprüngliche Bestand nicht mehr vorhanden ist, wird von einer Wiedergabe der betreffenden Grundrisse hier abgesehen und auf die unten namhaft gemachte Quelle <sup>221)</sup> hingewiesen. Ueber die derzeitige Gestaltung dieses Bauwerkes ist aus der unten genannten Schrift <sup>222)</sup> das Erforderliche zu entnehmen.

Fig. 198.

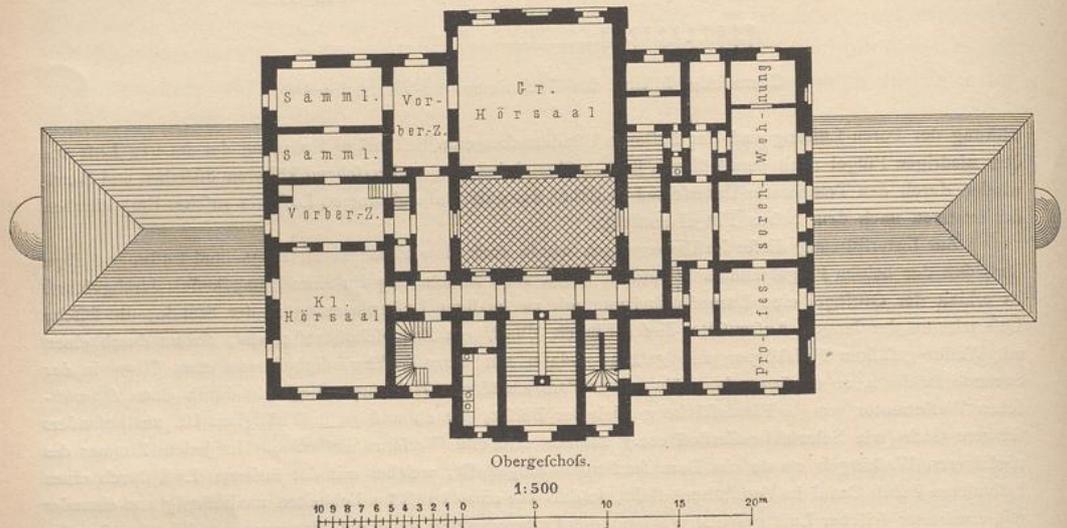


Obergeschoss.

1:500

10 9 8 7 6 5 4 3 2 1 0 10 15 20m

Fig. 199.

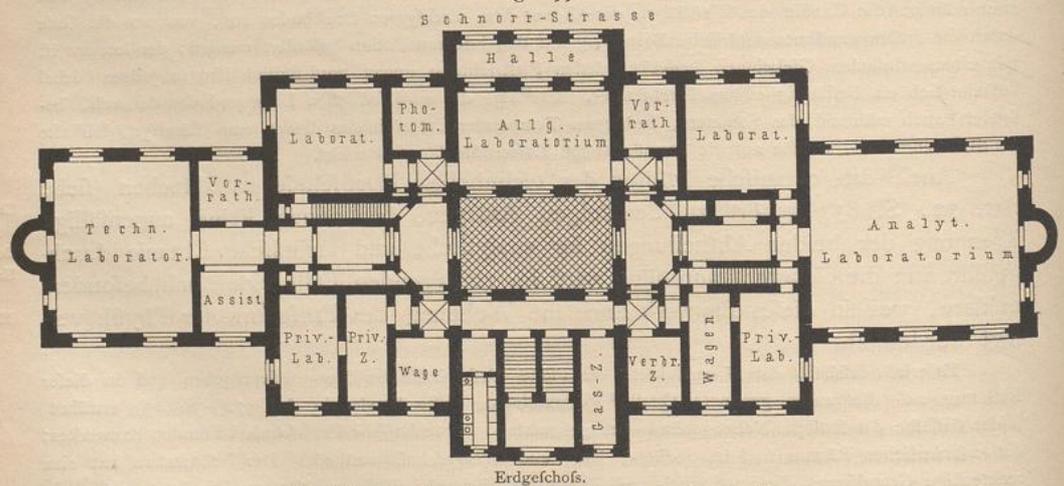

Erdgeschoss.

Chemisches Institut des Polytechnikums zu Dresden <sup>223)</sup>.

Arch.: Heyn.

<sup>221)</sup> Zeitfchr. f. Bauw. 1871, S. 16 u. Bl. 10.

<sup>222)</sup> Die Chemischen Laboratorien der königl. rheinisch-westfäl. Technischen Hochschule zu Aachen. Aachen 1879. S. 27.

Im chemischen Institut der technischen Hochschule zu Dresden (Fig. 198 u. 199<sup>223</sup>), welches mit dem Hauptgebäude derselben (siehe Art. 73, S. 87) 1872—75 von *Heyn* erbaut worden ist, wurde die Trennung der beiden chemischen Abtheilungen gleichfalls der Höhe nach, und zwar noch schärfer, als im vorhergegangenen Beispiel, durchgeführt.

Wie der Lageplan in Fig. 64 (S. 87) zeigt, ist dieser Institutsbau rückwärts vom Hauptgebäude der technischen Hochschule, an der *Schnorr*-Strafse, gelegen; der Zugang findet von dem zwischen beiden gelegenen, gartenähnlich gestalteten großen Hofraume statt. Sämmtliche Räume gruppieren sich theils unmittelbar, theils mit ihren Vorplätzen um einen  $10,6 \times 6,3$  m großen Lichthof; letzterer ist im Sockelgeschofs zu einem mit Glasdach überdeckten Kesselhaus verwendet, in welchem der für Laboratoriumszwecke und der für die Heizung erforderliche Dampf erzeugt wird. Die zunächst um den Lichthof herum gelegenen Räumlichkeiten bilden einen 24 m tiefen Mittelbau mit einem an jeder Langseite um 2,92 m vorfpringenden Mittel-Rifalit; dieser Mittelbau besteht im Wesentlichen aus Sockel-, Erd- und Obergeschofs; die beiden Rifalite jedoch erheben sich um ca. 3 m über die beiden anderen Theile des Mittelbaues, wodurch nach der *Schnorr*-Strafse zu eine Vermehrung der Höhe des im Obergeschofs gelegenen Hörsaales bis auf 8 m und nach dem Hofe zu die Einrichtung von zwei Assistenten-Wohnungen ermöglicht wurde. An den Mittelbau flossen an beiden Stirnseiten nur eingeschossige, flach gedeckte Flügelbauten an, deren Stirnseiten die halb runden Ausbauten für Spectral-Analysen bilden.

Der links vom Eingang gelegene Theil dieses Gebäudes ist für technische, der andere für reine und analytische Chemie bestimmt. Zwischen beiden Abtheilungen liegt im Erdgeschofs nach der *Schnorr*-Strafse zu ein gemeinschaftliches Laboratorium für grössere Arbeiten mit einer Halle zum Arbeiten im Freien. In den darüber befindlichen großen Hörsaal erfolgt der Eintritt Seitens der Studirenden in Höhe des Podiums der obersten Sitzreihe (2,6 m über Fußbodenhöhe des Obergeschoffes) von einer Kleiderablage aus, die von einem Seitengange mittels besonderer Treppe zugänglich ist.

Im Sockelgeschofs befinden sich Vorrathsräume, 2 Räume für Schwefelwasserstoff-Arbeiten, die Wohnung des einen Laboratoriums-Dieners, ein Zimmer für einen zweiten Diener, Kohlenräume etc.

Die Heizung und Lüftung ist in ähnlicher Weise, wie im Hauptgebäude (siehe Art. 68, S. 76) eingerichtet; auch hier wird die frische Luft mittels eines besonderen, durch eine kleine Dampfmaschine bewegten Bläfers eingepreßt, während die verdorbene Luft durch zahlreiche Abluft-Canäle entweicht.

Bezüglich der architektonischen Gestaltung schließt sich das chemische Institut dem Hauptgebäude im Wesentlichen an<sup>223</sup>.

In ähnlicher Weise ist die Trennung der Räume im chemischen Institut der technischen Hochschule zu Lemberg (Fig. 200 bis 202<sup>224</sup>) durchgeführt, nur mit dem Unterschiede, daß hier die Anlage im Wesentlichen nur aus Unter- und Hauptgeschofs besteht und daß sie zwei Binnenhöfe umschließt. Gleich wie das Hauptgebäude (siehe Art. 75, S. 91) wurde auch das chemische Institut 1873—77 von *v. Zachariewicz* erbaut.

Während das Hauptgebäude mit seinem Vorplatz gegen die *Sapicha*-Gasse gerichtet ist, wurde das chemische Institut mit der Front gegen den *St. Georgs*-Platz verlegt; beide Gebäude sind mit den Rückfronten gegen einander gekehrt und auf eine Axe gestellt. Zwischen diesen Gebäuden, in organischer Verbindung mit dem Institutsbau, sollte das Wohnhaus für die beiden Professoren der Chemie, so wie für den Secretär der Hochschule errichtet werden; doch unterblieb dieser Bau vorerst.

Die in die gedachten zwei Geschosse vertheilten Räumlichkeiten für analytische und technische Chemie sind derart gruppiert, daß die durch den großen Hörsaal (Fig. 201) geführte Hauptaxe des Gebäudes die betreffenden beiden Abtheilungen scheidet. Unterhalb des großen Hörsaales sind 2 Wohnungen für die beiden Laboranten eingerichtet, und unter diesen Wohnungen (im Kellergeschofs) befinden sich Vorrathsräume für Holz und Steinkohlen (Fig. 202). Die beantragte Dampfheizung konnte aus Sparfamkeitsrückfichten nicht ausgeführt werden; zur Erwärmung der Räume sind Füllöfen in Verwendung gekommen<sup>224</sup>.

Der Lemberger Anstalt in der Gesamtanordnung nahe verwandt ist das chemische Institut der technischen Hochschule zu Berlin-Charlottenburg (Fig. 203 u. 204<sup>225</sup>); denn auch bei letzterem sind zwei rings umschlossene Höfe vorhanden,

<sup>223</sup>) Nach den in Fußnote 64 (S. 87) genannten Schriften.

<sup>224</sup>) Nach: Allg. Bauz. 1881, S. 95 u. Bl. 74 u. 76.


<sup>225</sup>) Facf.-Repr. nach: Zeitschr. f. Bauw. 1886, Bl. 49.

238.  
Chemisches  
Institut  
zu  
Dresden.

239.  
Chemisches  
Institut  
der techn.  
Hochschule  
zu  
Lemberg.


240.  
Chemisches  
Institut  
der techn.  
Hochschule  
zu Berlin-  
Charlottenburg.

Fig. 200.

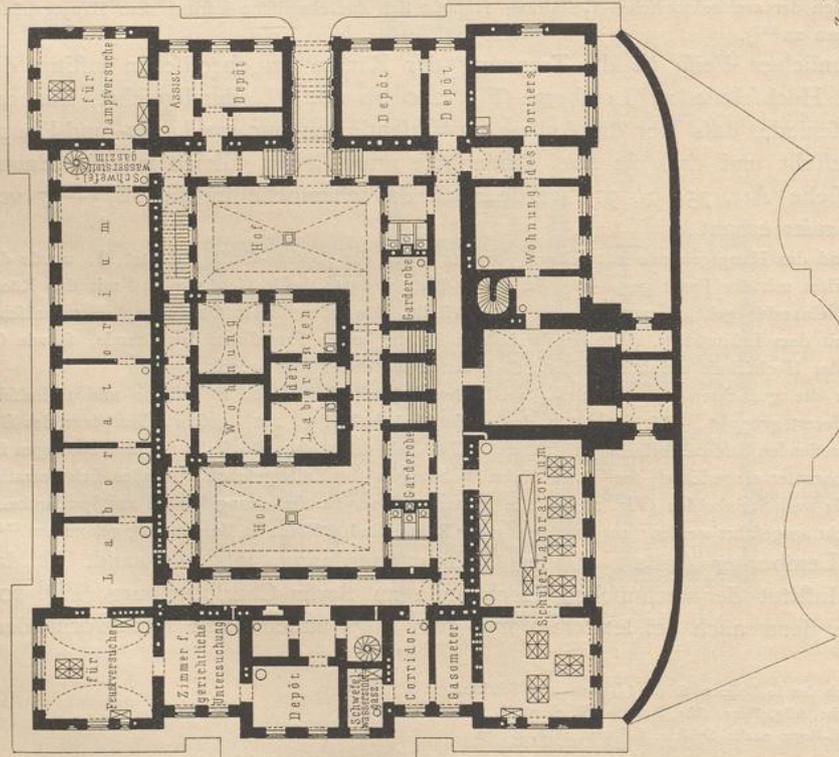

Untergchofs.


Fig. 201.

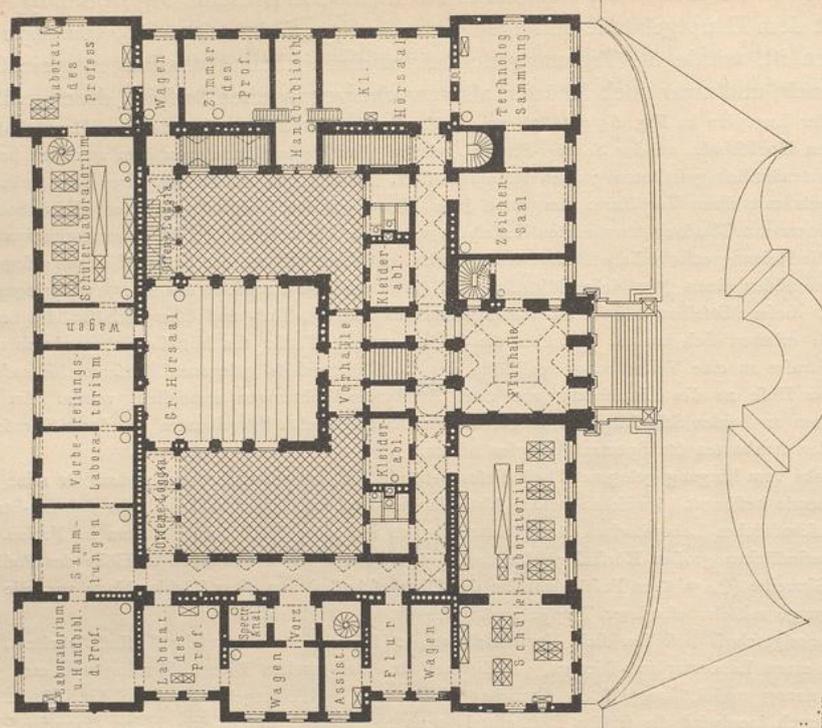

Hauptgetchofs.

Arch.:  
*Zachariewicz.*

1:500  
0 5 10 15 20m

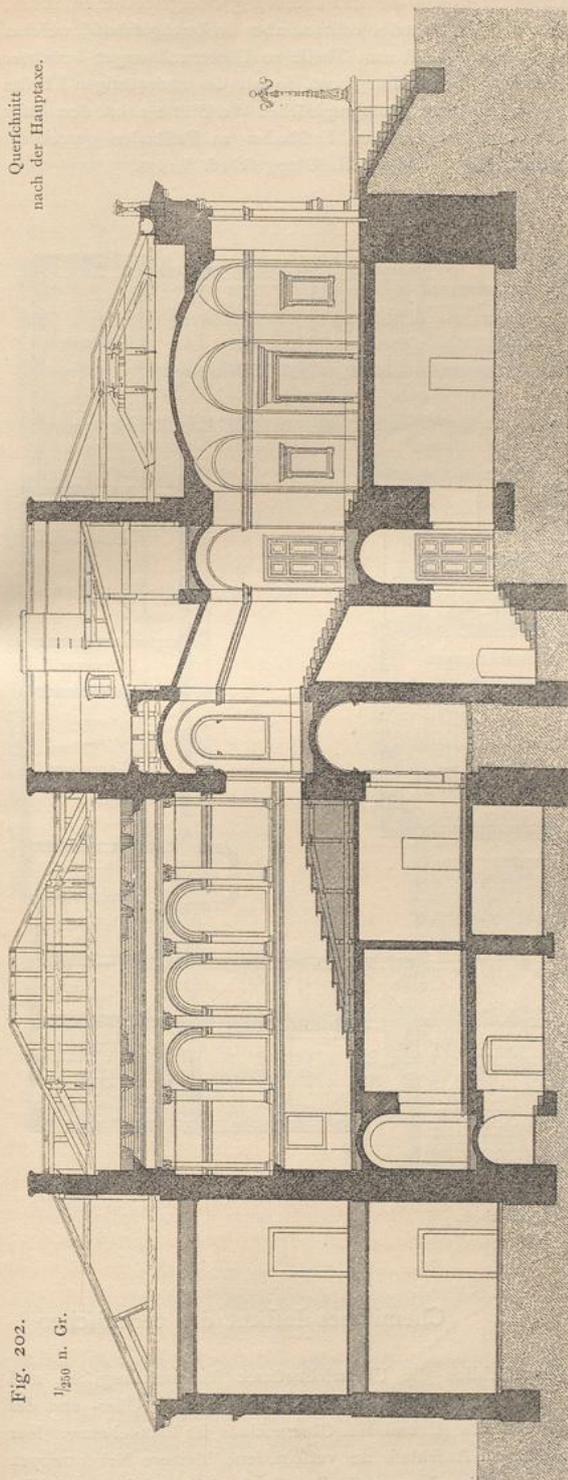Chemisches Institut der technischen Hochschule zu Lemberg<sup>224)</sup>.

und der große Hörsaal ist gleichfalls in der Hauptaxe des Gebäudes im mittleren Flügelbau zwischen den beiden Höfen gelegen. Allerdings ist das fragliche Institut viel umfangreicher; es ist überhaupt das größte der bestehenden chemischen Institute.


Diese nach *Raschdorff's* Plänen 1882 begonnene Anstalt umfaßt fünf Abtheilungen, deren jeder ein Professor vorsteht, nämlich je eine für anorganische Chemie (mit ca. 70 Arbeitsplätzen für Praktikanten), für organische Chemie (desgl. 15 Plätze), für metallurgische Chemie (desgl. 15 Plätze) und für Photochemie (desgl. 15 Plätze).

Für jede dieser Abtheilungen waren das Arbeitszimmer und das Privat-Laboratorium des Professors, das Arbeitszimmer und das Wohnzimmer für einen Assistenten, ein Hörsaal, die erforderlichen Laboratorien-Räume für Studierende und die Wohnung eines Dieners zu beschaffen; Wohnungen für die Professoren wurden als nicht erforderlich erachtet.

Der Institutsbau, welcher an der Ostseite des Hauptgebäudes der technischen Hochschule gelegen ist (siehe den Lageplan in Fig. 71, S. 93), ist im Grundriß nahezu quadratisch, und zwar ohne die nicht bedeutend vorspringenden Rinalite 66,20 m lang und 60,42 m tief; jeder der beiden Höfe hat ca. 36 m Länge und 16 m größter Breite; letztere sind mittels einer an der westlichen Seitenfront dem Hauptgebäude gegenüber liegenden Durchfahrt zugänglich. Außer durch letztere kann das Gebäude noch durch den Haupteingang an der Berliner Straße (in der Mitte der Vorderfront) und vom Park aus durch die Thür im Mittelbau der Hinterfront betreten werden.


Während der vordere und der hintere Langbau, so wie der Zwischenbau 3 Obergeschosse enthalten, zeigen die beiden Seitenbauten im Auferen nur 2 Obergeschosse, besitzen aber im Dachgeschofs, welches nach den Höfen zu etwas höher geführt ist, noch eine Anzahl zum Theile zu Dienerwohnungen benutzter Räume. Auch das Dachgeschofs des Mittelbaues der hinteren Langfront, so wie des rückwärtigen Theiles des zwischen den beiden Höfen liegenden Flügels ist zu einer photographischen Werkstätte nebst den dafür nothwendigen Nebenräumen ausgebaut. Die Stockwerkshöhen (von Fußboden zu Fußboden gerechnet) betragen im Erdgeschofs 4,50 m, im I. Obergeschofs 6,00 m und im II. Obergeschofs 5,75 m.

Fig. 203.

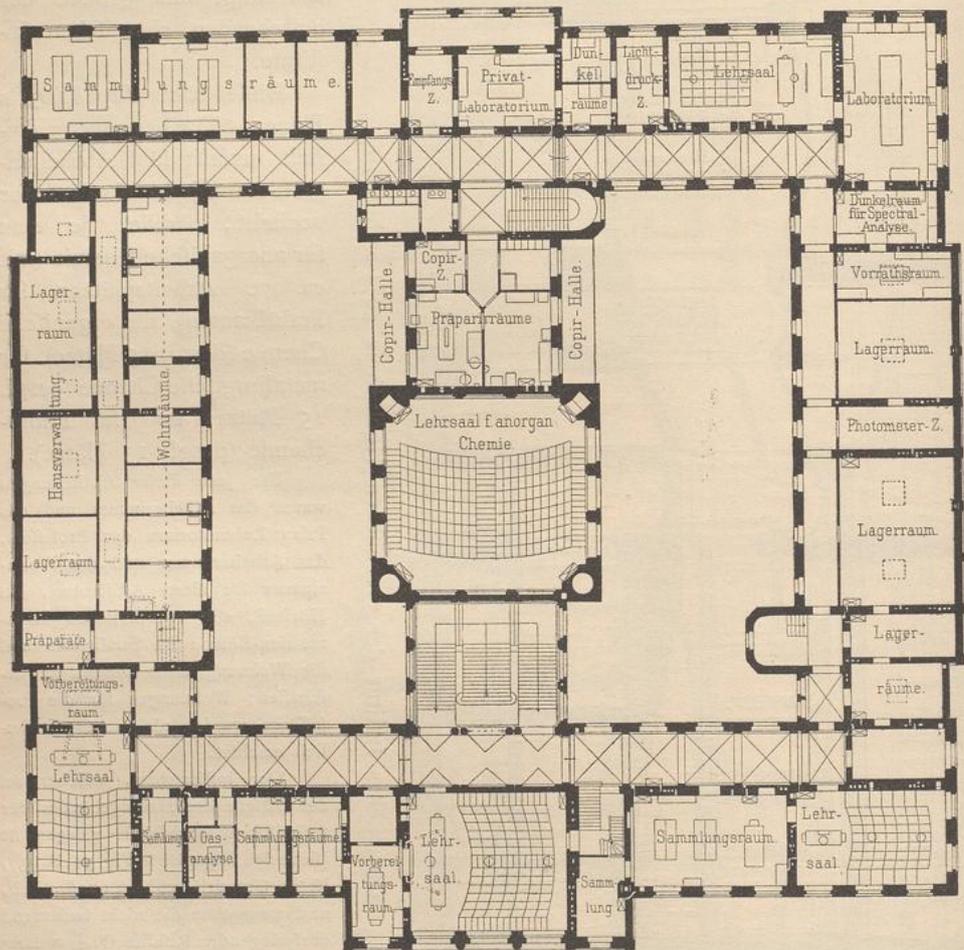

Erdgeschofs.

1:500

 


## Chemisches Institut der technischen

Das Erdgeschofs (Fig. 203) enthält hauptsächlich die Unterrichtsräume für metallurgische und technische Chemie, das I. Obergeschofs (Fig. 204) nebst einem kleineren Theile des II. Ober- und des Erdgeschofs solche für anorganische und organische, das II. und III. Obergeschofs für Photochemie. Nur in äußerst bechränktem Mafse und in unmittelbarem Anschluß an verschiedene kleinere Nebentreppen konnten einzelne Zimmer des Erdgeschofs unterkellert werden, weil dies durch das höchst verwickelte Canalnetz der Lüftungs-Anlage unmöglich gemacht wurde.

Für jede der 5 Abtheilungen ist ein besonderer Hörfaal vorhanden, außerdem noch ein sechster, der zur Benutzung Seitens der Privatdocenten dient; der größte, im Zwischenbau gelegene Hörfaal ist von einem Abfatz der Haupttreppe aus für die Studirenden zugänglich.

Die Heizung erfolgt, wie im Hauptgebäude (siehe Art. 68, S. 77), durch Dampf, die Lüftung jedoch durch Zuführung und Abfugung, welche letztere nicht nur dazu dient, den Räumen die verdorbene und mit Gasen geschwängerte Luft, sondern besonders auch den Abdampfeinrichtungen die dort angefallenen Gase und Dämpfe zu entziehen. Die Luftzuführung geschieht durch einen, die Abfugung durch

Fig. 204.

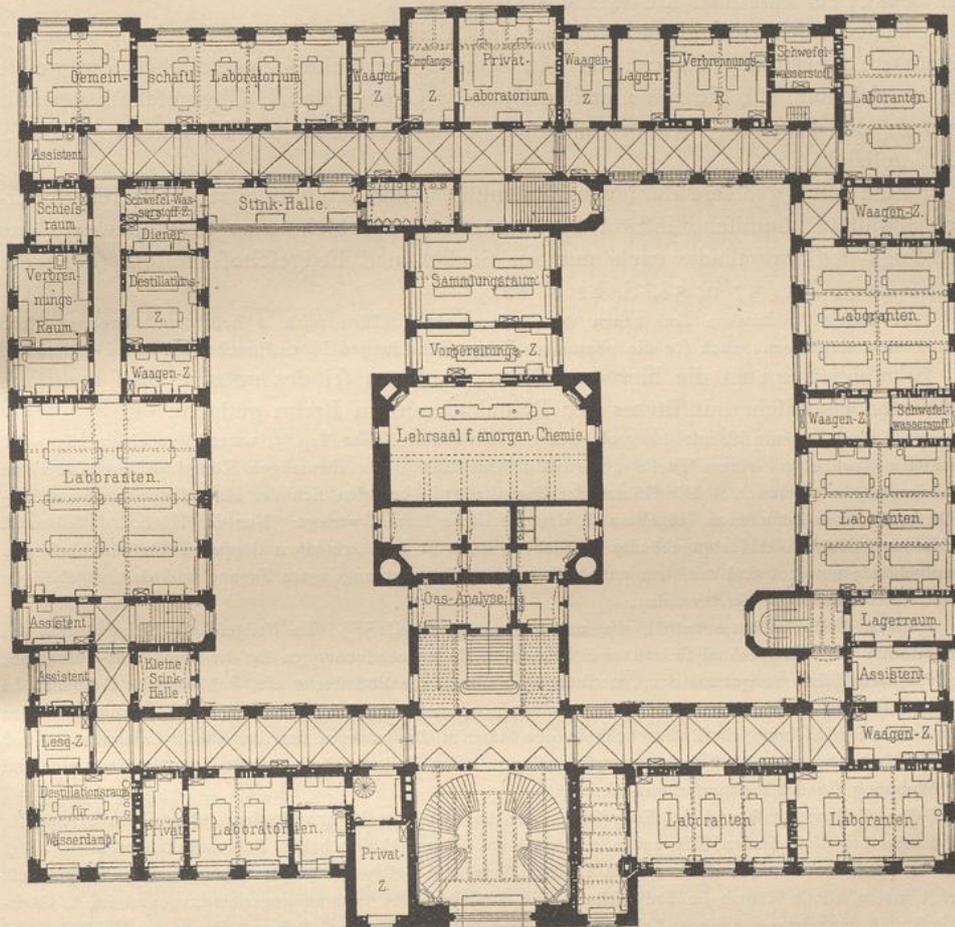

I. Obergeschoss.

Arch.: Raschdorff.

Hochschule zu Berlin-Charlottenburg <sup>225</sup>).

zwei im Inneren des Gebäudes gelegene Ventilatoren, welche von einer 15-pferdigen, unter dem großen Hörfaal aufgestellten Dampfmaschine in Bewegung gesetzt werden. (Siehe auch Art. 197, S. 226.)

Die Außenansichten des Gebäudes sind in einfachen Renaissance-Formen gehalten, mit äußerster Einschränkung ornamentalen Schmuckes. Auf einem Sockel von fächfischem Granit erhebt sich das Erdgeschoss in kräftiger Rustika-Quaderung aus gelbem Postaer Sandstein, darüber die beiden Obergeschosse, mit grauem Obernkirchner Sandstein bekleidet. Die Hoffronten sind über einem Sockel von fächfischem

Granit, unter Vermeidung aller Formsteine, in gelben Laubaner Backsteinen mit wagrechten rothen Streifen von demselben Material verblendet. Das Gefims bilden die überstehenden hölzernen Sparrenköpfe.

Bei der Haupttreppe ist für den unteren Theil fein gestockter Strehleiner Granit, für den oberen ein ähnlich grauer Granit aus dem Fichtelgebirge, für die Nebentreppen Striegauer Granit verwendet worden. Flure und Treppenhäuser, so wie sämtliche Räume des Erdgeschosses sind überwölbt; die übrigen Räume haben auf eisernen Trägern ruhende Balkendecken erhalten. Die Dächer sind aus Holz konstruirt und mit Holzcement eingedeckt. Der Fußboden der Eingangshalle ist mit Solenhofer Fliesen, die der Flure jedoch mit Asphalt zwischen Fliesen von Sinziger Platten belegt; alle Laboratorien-Räume erhielten Asphaltestrich, die übrigen dagegen, je nach der stärkeren oder geringeren Benutzung, eichenen oder kiefern Fußboden (siehe Art. 182, S. 218<sup>226</sup>).

Dieser Institutsbau kann zugleich als Beispiel für die in Art. 234, unter 7 angeführte Anordnung dienen; für die Zwecke der technisch-chemischen Zweige ist das Erdgeschoss, für die reine und analytische Chemie das I. Obergeschoss gewählt worden; die Trennung der betreffenden beiden Abtheilungen ist sonach geschosswise geschehen.

241.  
Chemisches  
Institut  
zu  
Braunschweig.  
Eine noch größere Zahl von Binnenhöfen, nämlich vier, hat das bereits mehrfach erwähnte chemische Institut der technischen Hochschule zu Braunschweig, das allerdings der Hauptfache nach nur aus Sockel- und Erdgeschoss besteht (siehe die Grundrisse in Fig. 57 u. 58, S. 81 u. 82).

In diesem Institutsbau sind neben den anderen Arbeitsfälen noch 2 besondere pharmaceutische Laboratorien vorgehen; auch für die pharmaceutischen Sammlungen ist entsprechender Raum vorhanden.

242.  
Chemisches  
Institut  
der  
Bergakademie  
zu Berlin.  
Anschließend an die hier vorgeführten Anlagen sei des unter c bis f mehrfach erwähnten chemischen Institutes der Bergakademie zu Berlin gedacht.

Die Bergakademie ist mit der geologischen Landesanstalt (siehe Kap. 5, unter b) in einem 1875—78 errichteten Neubau auf einem Theile des großen Grundstückes der ehemaligen Königl. Eisengießerei am Invalidenpark untergebracht. Die Räume der Bergakademie befinden sich der Hauptfache nach im Erdgeschoss; in einen besonderen Flügelbau ist das chemische Institut verlegt. Nur der Hörsaal desselben ist im Nordwest-Eckbau des Hauptgebäudes verblieben; doch ist er durch einen doppelten Thürabschluß vom Hauptgebäude getrennt und mit dem unmittelbar von außen her angelegten Zugang und dem zugehörigen Vorflur in Verbindung gesetzt worden.

Pläne dieses Institutes enthält die unten genannte Quelle<sup>227</sup>. Im Erdgeschoss befinden sich das Laboratorium für Mineral-Analyse und zwei Räume zu Bodenuntersuchungen für die Flachlands-Aufnahme; der Hauptarbeitsaal für quantitative Untersuchungen nimmt die Südostecke ein, hat doppelte Geschosshöhe und wird theilweise von oben beleuchtet. Alle übrigen, diesen Saal im Westen und Norden umgebenden Räume haben ein Obergeschoss über sich; in den Räumen des letzteren sind das Probir-Laboratorium und die Versuchs-Station für das Eisenhüttenwesen gelegen. Das Kellergeschoss enthält Vorrathsräume etc. und eine Wohnung für den Laboratoriums-Diener.

Das Kellergeschoss und das Erdgeschoss, bis auf die Säle für quantitative und qualitative Analyse, sind überwölbt; diese beiden Säle und alle Räume des Obergeschosses haben Balkendecken erhalten. Der Saal für qualitative Analyse ist 5,60 m im Lichten hoch; die Geschosshöhe der Nebenräume im Erdgeschoss beträgt 4,96 m. Alle Räume im Erdgeschoss, mit Ausnahme des Verbrennungszimmers, und im I. Obergeschoss, mit Ausnahme des Feuer-Laboratoriums, haben Holzfußboden erhalten. Der ganze Gebäudeflügel ist mit einem Holzcementdache bedeckt. Die Einrichtung für Heizung und Lüftung wurden bereits in Art. 196 (S. 224) beschrieben<sup>228</sup>.

#### 4) Institute für Chemie und andere Naturwissenschaften.

243.  
Vereinigung  
mit  
Physik.  
Man hat die für chemischen Unterricht und chemische Forschung bestimmten Räume mehrfach mit Räumen, welche den Lehr- und Forschungszwecken auf dem Gebiete anderer Naturwissenschaften zu dienen haben, in einem und demselben Gebäude vereinigt; insbesondere ist dies früher ziemlich häufig mit der Physik geschehen

<sup>226</sup>) Nach: Zeitschr. f. Bauw. 1886, S. 333 — und: Centralbl. d. Bauverw. 1884, S. 274.

<sup>227</sup>) Zeitschr. f. Bauw. 1882, Bl. 11—14.

<sup>228</sup>) Nach ebendaf., S. 153.

und auch noch in neuerer Zeit einige Male durchgeführt worden. Wie das vorhergehende und das vorliegende Kapitel gezeigt haben, besitzen physikalische und chemische Institute manches Verwandte, ja Gleichartige in der Gesamtanlage, so wie in der Anordnung und Ausrüstung einzelner ihrer Räume, so daß für kleinere Anstalten der Gedanke der fraglichen Vereinigung ziemlich nahe liegt.

Es wurde bereits in Art. 208 (S. 231) erwähnt, daß in manchen höheren Lehranstalten dieselben Räume dem physikalischen und zugleich dem chemischen Unterricht dienen. Bei höheren Gewerbe- und anderen im gleichen Range stehenden Fachschulen, welche besondere Abtheilungen für chemische Technik besitzen, ist indess eine Trennung der Räume für Chemie von denen für Physik unbedingt nothwendig, hingegen eine Vereinigung beider in einem Institutsbau zulässig, wenn dadurch an Baukosten erspart, vielleicht auch andere Vortheile erzielt, vor Allem aber keinerlei Mißstände herbeigeführt werden. Wenn nämlich nicht Vorforge getroffen werden kann, daß die Apparate und feineren Instrumente der physikalischen Sammlung vor den ätzenden Dämpfen und Gasen, die den chemischen Laboratorien entstammen, vollständig gesichert sind, so wird ein frühzeitiger Verderb der erstgedachten Gegenstände herbeigeführt. Dies ist auch der Grund, weshalb man vielfach Bedenken gegen die in Rede stehende Vereinigung gehabt und sie auch, obwohl eine Zeit lang beabsichtigt, unterlassen hat.

Als erstes Beispiel einer derart vereinigten Anstalt sei das Bernoullianum zu Basel genannt.

Von dieser wissenschaftlichen Anstalt war bereits in Art. 122 (S. 140) die Rede; an gleicher Stelle sind die Grundrisse des Sockel- und Erdgeschosses wiedergegeben. Wie daselbst bereits mitgeteilt wurde, ist der östlich vom großen Hörsaal gelegene Theil des Gebäudes dem chemischen Institute zugewiesen. Im Erdgeschoss (Fig. 100) ist dem Eingangsthor zunächst ein kleinerer Hörsaal mit ansteigendem Gestühl für ca. 60 Zuhörer und mit anstoßendem Vorbereitungsraum gelegen. Im analytischen Laboratorium sind 26 Arbeitstische und 7 Abdampfschränke untergebracht; jeder der letzteren hat einen eigenen, bis zum Dach reichenden Abluft-Canal, der durch eine Gasflamme erwärmt ist, und steht ferner mit einem Lockschornstein in Verbindung, welcher durch einen im Sockelgeschoss befindlichen Coke-Ofen in Thätigkeit gebracht wird.

Die im Sockelgeschoss angeordneten Räume sind aus Fig. 99 zu ersehen. Im Obergeschoss an der Nordfront befinden sich noch ein Zimmer für gasometrische Analysen, ein Wohnzimmer für den Assistenten und eine Kammer für den Diener. Der große Dachraum dient als Magazin für Glaswaaren<sup>229)</sup>.

Eine zweite hier einzureihende Anlage ist der zum *Josefs-Polytechnikum* zu Budapest gehörige »Pavillon« (Fig. 205 u. 206<sup>230)</sup>, von dem bereits in Art. 76 (S. 92) die Rede war und welcher die für allgemeine und technische Chemie, so wie für allgemeine und technische Physik nothwendigen Laboratorien enthält.

Dieser Institutsbau besteht aus Sockel-, Erd- und Obergeschoss, und seine 4 Flügel umschließen einen Hof von 21,50 × 14,15 m Grundfläche. Der Fußboden des Sockelgeschosses liegt mit dem Hof und der Straßenoberfläche in gleicher Höhe; von hier aus gemessen befindet sich der Fußboden des Erdgeschosses um 3,50 m höher; von da aus bis zum Obergeschoss-Fußboden und von letzterem bis zum Dachboden ergibt sich eine Höhe von je 5,37 m.

Der »allgemeinen Chemie« gehören an: im Sockelgeschoss ein Laboratoriums-Raum (im linksseitigen Flügel gelegen); im Obergeschoss nach Fig. 206 ein großer Hörsaal mit Vorbereitungsraum, 2 Laboratoriums-Räume, Zimmer des Professors, Zimmer des Assistenten, 2 Wagezimmer, 2 Sammlungsräume und Gaszimmer (sämmtlich im Vorderbau und linksseitigen Flügel gelegen). Für »technische Chemie«, bezw. »chemische Technologie« sind vorgesehen: im Sockelgeschoss ein großer Laboratoriums-Raum (im Vorderbau gelegen); im Erdgeschoss Zimmer und Laboratorium des Assistenten, 2 Laboratoriums-Räume, Wagezimmer, Zimmer für 2 Professoren (im Vorderbau gelegen), Professoren-Laboratorium, Zimmer für mikro-

<sup>229)</sup> Nach: Repertorium f. Exp.-Physik etc., Bd. 16, S. 168.

<sup>230)</sup> Nach: НЕУ, В. и. V. ВАРНА. Das königl. ungarische Josefs-Polytechnikum in Budapest. Budapest 1882.

<sup>244.</sup>  
Bernoullianum  
zu  
Basel.

<sup>245.</sup>  
»Pavillon«  
der techn.  
Hochschule  
zu  
Budapest.

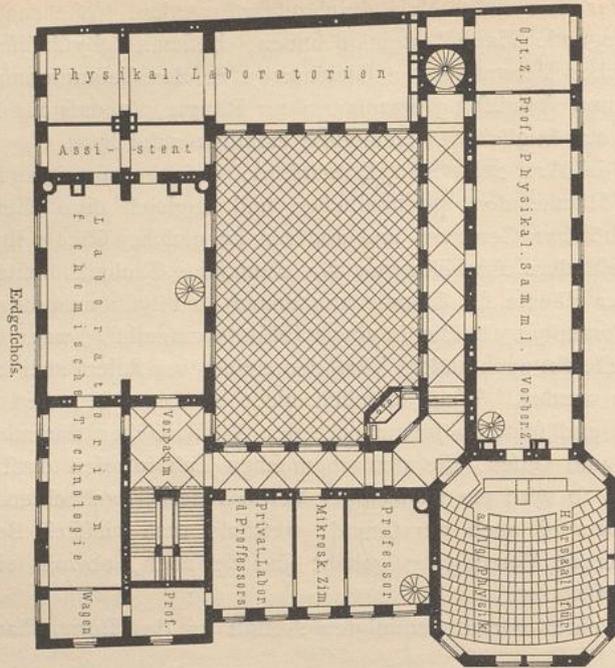


Fig. 205.

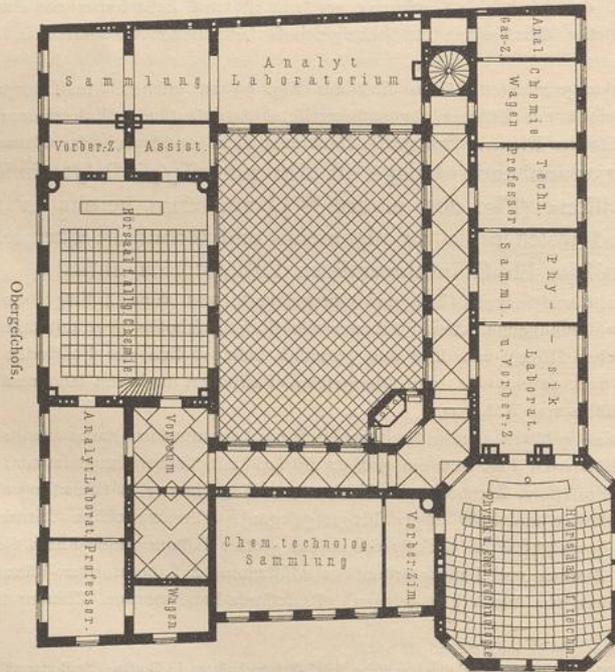


Fig. 206.

Pavillon des Sol/e/s-Polytechnikums zu Badepfaff 230.

Arch.:  
Ständl.

Optische Untersuchungen und Zimmer des Professors (im rechtsseitigen Flügel gelegen); im Obergeschoss der zugleich für die Vorlesungen über technische Physik zu benutzende große Hörsaal mit Vorbereitungs- und Sammlungsraum (gleichfalls im rechtsseitigen Flügel gelegen); im Dachgeschoss das photographische und lithographische Laboratorium.

Der »allgemeinen Physik« sind zugewiesen: im Sockelgeschoss ein großer Laboratoriumsraum und ein Zimmer für die Gramm'sche Maschine (im rückwärtigen Langbau gelegen); im Erdgeschoss der große Hörsaal mit Vorbereitungs- und Sammlungsraum, Professorenzimmer, Zimmer für optische Untersuchungen (gleichfalls im rückwärtigen Langbau gelegen) und 3 Laboratoriumsräume (im linksseitigen Flügel gelegen). Die »technische Physik« ist im Obergeschoss des rückwärtigen Langbaues untergebracht, und es gehören derselben, außer dem schon erwähnten großen Hörsaal, ein Vorbereitungs- und ein Sammlungsraum, so wie das Zimmer für den Professor an.

Die zur Heizung und Lüftung dieses Institutsbaues nöthige Luftmenge wird aus dem zwischen demselben und dem Hauptgebäude liegenden Garten durch einen 2 m weiten, langsam arbeitenden Haag'schen Ventilator, welcher 5 bis

6 Pferdestärken benötigt, in 3 elliptisch geformte Canäle und von hier aus in 3 im Sockelgeschofs angebrachte Heizkammern geleitet. Hier erwärmt sich die Luft an Luftheizungsöfen und gelangt in die Zuluft-Canäle, von denen dann die zur Heizung und Lüftung der einzelnen Räume nöthigen Rohre abzweigen.

In einigen Fällen hat man im Gebäude des chemischen Institutes auch noch Räume für andere Naturwissenschaften untergebracht, oder man hat nicht nur chemisches und physikalisches Institut in einem gemeinschaftlichen Bau vereinigt, sondern auch noch Räume für eine andere Naturwissenschaft darin vorgesehen. Meist sind es örtliche Verhältnisse, welche derartige Bauten hervorrufen, so daß Regeln allgemeinen Charakters sich hier nicht entwickeln lassen und nur auf die nachfolgenden Beispiele verwiesen werden mag.

Das zu Anfang der sechziger Jahre von Müller für das chemische Institut der Universität zu Greifswald errichtete Gebäude hat auch die für den Lehrstuhl der Mineralogie nothwendigen Räumlichkeiten aufgenommen.

Dieser Institutsbau hat eine nahezu quadratische Grundform und besteht aus Sockel-, Erd- und Obergeschofs. Sockel- und Erdgeschofs dienen ausschließlich den Zwecken des chemischen Laboratoriums. Im Obergeschofs liegt nach rückwärts der große Hörsaal für Chemie mit daran stossendem Vorbereitungs- und Sammlungsraum und der kleinere chemische Hörsaal; der vordere Theil dieses Stockwerkes enthält die mineralogische Sammlung, das Zimmer des Professors und den mineralogischen Hörsaal. Der Mittelbau ist höher geführt, als die beiden seitlichen Gebäudetheile, und in dem so gebildeten Dachgeschofs sind 2 Assistenten-Wohnungen untergebracht.

Einzelner Einrichtungen dieses chemischen Institutes wurde bereits im Vorhergehenden gedacht. Eine nähere Beschreibung des ganzen Bauwerkes unterbleibt an dieser Stelle, weil die bezüglichlichen neueren Anforderungen anderweitige Anlagen erheischen und auch eine Vereinigung von Chemie und Mineralogie in einem gemeinschaftlichen Gebäude kaum mehr zur Ausführung gelangen wird<sup>231)</sup>.

Zu dem bereits im vorhergehenden Hefte dieses Halbbandes (Abschn. I, C, Kap. 11) beschriebenen Hauptgebäude der technischen Staatslehranstalten zu Chemnitz gehört noch der an gleicher Stelle schon erwähnte Laboratoriums-Bau (Fig. 207 bis 209<sup>232)</sup>, in welchem die Lehrfächer Chemie, Physik und Mineralogie untergebracht sind und der gleichfalls 1874—77 nach Gottschaldt's Plänen ausgeführt worden ist.

Dieser Bau ist hinter dem Hauptgebäude, in durchschnittlich 18<sup>m</sup> Abstand, und mit demselben auf gleicher Axe gelegen. Er ist 60,0<sup>m</sup> lang, 16,5<sup>m</sup> tief, bedeckt eine Fläche von 1132,5<sup>qm</sup> und besteht aus Sockel-, Erd-, I. und II. Obergeschofs; um die Apparate des physikalischen Cabinets vor jedem schädlichen Einflusse, welche die Dämpfe des chemischen Laboratoriums auf sie ausüben könnten, zu sichern, wurden die chemischen Vortragsräume, Laboratorien, Vorrathszimmer etc. auf der (in den Grundrissen) linken (nördlichen) Seite, dagegen die Räume für Physik und Mineralogie, so wie eine Lehrerwohnung auf der rechten (südlichen) Seite angeordnet.

Da der Unterricht in den praktisch-chemischen Arbeiten den Werkmeisterschülern und den Gewerbeschülern in getrennten Räumen zu ertheilen ist und da es nicht rätlich schien, die Schüler des I. Curfus mit den schon geübteren Schülern des II. und III. Curfus zu vereinigen, so waren eigentlich 3 völlig getrennte, mit dem nöthigen Zubehör versehene Laboratorien einzurichten, und die Raumvertheilung in der nördlichen Gebäudehälfte wurde so vorgenommen, daß das Erdgeschofs dem I. Curfus der Gewerbeschule, das I. Obergeschofs der Werkmeisterschule und das II. Obergeschofs dem II. und III. Curfus der Gewerbeschule zugewiesen wurde. Der der Gewerbe- und der Werkmeisterschule gemeinschaftliche Vortragsaal und das zugehörige Sammlungszimmer wurden im Erdgeschofs angeordnet. Das Sockelgeschofs enthält den Kanonenraum, mehrere Räume für Feuerarbeiten, die mechanische Werkstätte, einen Destillir-Raum, die Batterie-Kammer, mehrere Vorrathsräume, die Dunkelkammer für photometrische Versuche, das Zimmer für Gas-Analyse, Wafchküche, Wirthschaftskeller etc.

Die Erwärmung der Räume geschieht durch eine Dampfheizung, welche von Gebrüder Sulzer in Winterthur eingerichtet worden ist; der Dampf wird in dem schon bei Beschreibung des Hauptgebäudes

<sup>231)</sup> Siehe: MÜLLER, G. Das chemische Laboratorium der Universität Greifswald. Zeitschr. f. Bauw. 1864, S. 329 u. Bl. 37—41 a.

<sup>232)</sup> Nach: Allg. Bauz. 1887, S. 38 u. Bl. 25—27.


246.  
Vereinigung  
mit anderen  
Natur-  
wissenschaften.

247.  
Chemisches  
Institut  
zu  
Greifswald.

248.  
Laboratorium  
zu  
Chemnitz.


erwähnten Kesselhaufe erzeugt. Die Lüftung wird dadurch bewirkt, daß der eiserne, 1,1 m weite Schornstein der Kesselfeuerungen von einem zweiten gemauerten Schornstein von 3,3 m Weite umgeben ist; in den ringförmigen Raum zwischen den beiden Schloten mündet ein nach dem Laboratoriumsbau geführter unterirdischer Canal, welcher letzterer sich im Sockelgeschos mehrfach verzweigt; in diese Zweiganäle

Fig. 207.

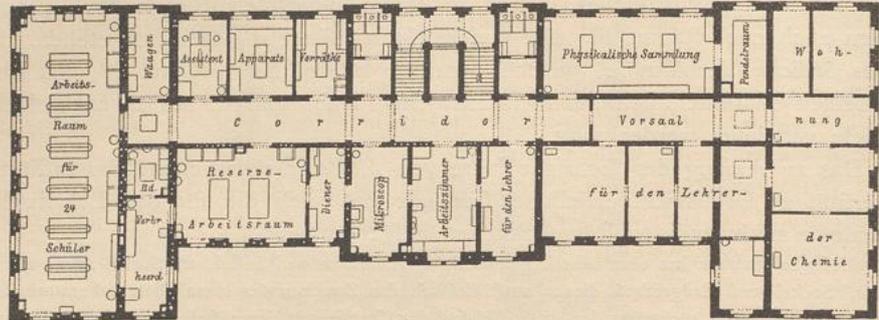


II. Obergeschos.

Fig. 208.

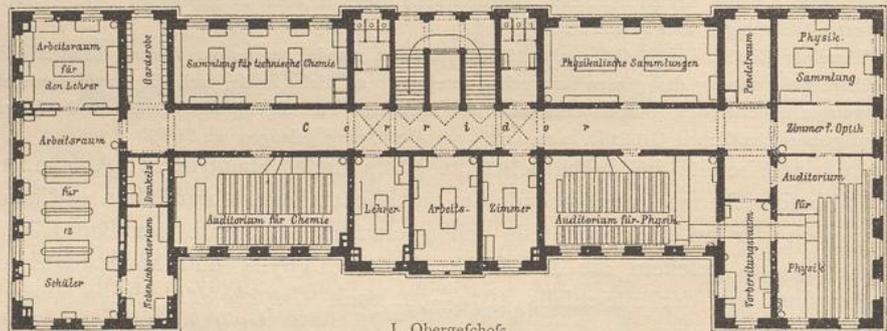

I. Obergeschos.

Fig. 209.

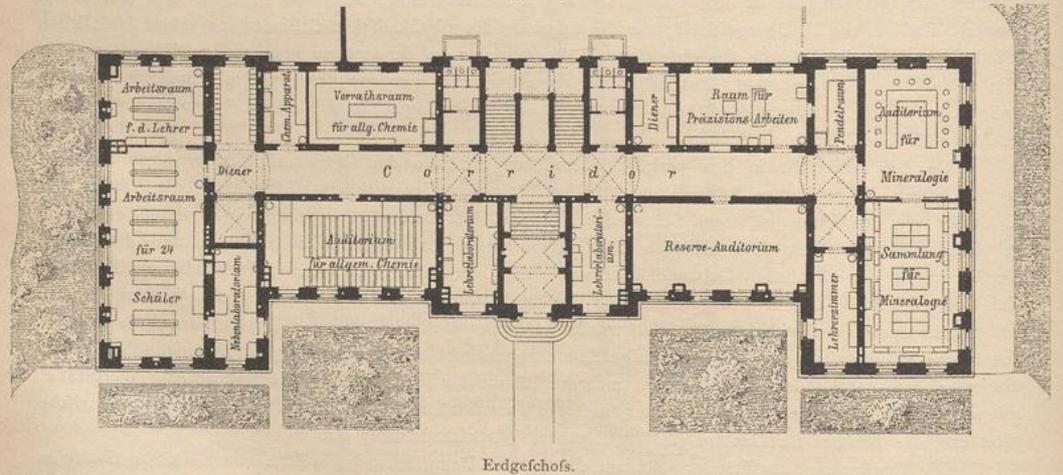

Erdgeschos.

1:500

10 9 8 7 6 5 4 3 2 1 0 5 10 15 20m

»Laboratorium« der technischen Staatslehranstalten zu Chemnitz<sup>233)</sup>.

Arch.: Gottschaldt.

führen die Abluft-Canäle der zu lüftenden Räume. Um die größeren chemischen Arbeitsräume einer besonders kräftigen Lüftung unterwerfen zu können, sind von diesen Räumen auch noch aufsteigende Abluft-Canäle bis über das Dach geführt und in letzteren, zur Erzeugung des Auftriebes, Dampfleitungsrohre oder Gasbrenner angebracht. Die frische Luft tritt von außen in einen lothrechten Canal des Dampfheizkörpers ein, wird da erwärmt und gelangt alsdann in den betreffenden Raum; in gleicher Weise münden unter den mehrfach durchlöchernten Herdplatten der Abdampfeinrichtungen Canäle, welche in das Freie führen, so daß die entweichenden Gase und Dämpfe durch die eindringende äußere Luft ersetzt werden.

Das Dach ist mit Holzcement gedeckt; die Baukosten haben, einschl. der Dampfheizung, Gas- und Wasserleitung, 325 600 Mark betragen<sup>233)</sup>.

Für das Polytechnikum zu Zürich (siehe Art. 74, S. 90) wurde 1884—86 von *Bluntschli & Latsus* ein neues chemisches Institut erbaut, welches nicht nur die dieser Bezeichnung entsprechenden Räume für technische und analytische Chemie, sondern auch noch die Institute für Samen-Controle und Dünger-Analyse, so wie die eidg. Probir-Anstalt enthält (Fig. 210 bis 212<sup>234)</sup>.

249.  
Chemisches  
Institut  
zu  
Zürich.

Dieses Gebäude liegt an der verlängerten Rämistrasse nördlich von der forst- und landwirthschaftlichen Schule, westlich und unterhalb der Sternwarte. Dasselbe hat im Wesentlichen eine H-förmige Grundrissgestalt erhalten; der 86,0 m lange und 20,0 m tiefe, der Rämistrasse parallele Bau ist dreigeschoßig; an beiden Enden schließen sich demselben je 2 niedrigere Flügel von 30,0 m Länge und 11,5 m Breite an; nach rückwärts ist außerdem noch ein mittlerer Flügel angebaut, indess nur in der Mitte des niedrigen Erdgeschoßes.

Der für beide chemische Abtheilungen gemeinschaftliche Haupteingang liegt in der Mittelaxe des Gebäudes; rechts davon ist die technische, links die analytische Abtheilung angeordnet, und es befinden sich für beide, der Hauptsache nach symmetrisch angeordnete Institute die Haupträume und Laboratorien im I. Obergeschoß, darunter im Erdgeschoß die zugehörigen kleineren Arbeits- und Nebenräume, die großen Hörsäle aber im II. Obergeschoß, welches dieser Säle wegen mit 8 m Höhe angenommen ist. Dieses Obergeschoß ist durchwegs, die beiden Hörsäle ausgenommen, in zwei Halbgeschoße getheilt, wodurch der für Sammlungen, so wie für Wohnungen der Assistenten und Abwarte nothwendige Raum gewonnen wurde. Da das Erdgeschoß nur zum Theil für die chemischen Laboratorien in Anspruch genommen ist, so verblieben in demselben 2 für sich selbständige, bequem zugängliche Flügelräume, von denen der eine der Dünger-Analyse, der andere der Samen-Controle zugetheilt ist.

Das Gebäude ist stellenweise und so weit es das Bedürfnis erfordert, unterkellert. In dem nach rückwärts gelegenen mittleren Flügel befindet sich das Kesselhaus für die Dampfheizung, den Motoren-Betrieb und die Lüftung<sup>235)</sup>.

Die Fagaden sind in Backstein-Rohbau in Verbindung mit Hauftein ausgeführt. Der Fußboden des I. Obergeschoßes ist massiv construiert; darunter befinden sich theils Gewölbe, theils eiserne Träger mit Gewölbeausmauerung. Die flachen Dächer sind mit Holzcement gedeckt. Das analytische Laboratorium enthält 100, das technische 80 Arbeitsplätze. Die Baukosten sind zu 1 069 600 Mark (= 1 337 000 Francs) veranschlagt gewesen<sup>236)</sup>.

## Literatur

über »Chemische Institute«.

a) Anlage und Einrichtung.

- KOLBE, H. Erprobte Laboratoriums-Einrichtungen. Journ. f. prakt. Chemie, Bd. 3 (1871), S. 28. — Auch enthalten in: KOLBE, H. Das chemische Laboratorium der Universität Leipzig etc. Braunschweig 1872. S. 441. — Ferner als Sonderabdruck erschienen: Leipzig 1871.  
*Sixth report of the Royal commission on scientific instruction etc. presented to both the houses of Parliament etc.* London 1875.


<sup>233)</sup> Nach: Allg. Bauz. 1887, S. 38 — und: WUNDER, G. Die Vorbereitung für den Eintritt in die chemische Technik etc. 2. Aufl. Chemnitz 1879. S. 27.

<sup>234)</sup> Nach: Schweiz. Bauz., Bd. 3, S. 69.

<sup>235)</sup> Nach: Schweiz. Bauz., Bd. 2, S. 156; Bd. 3, S. 70.

<sup>236)</sup> Bei Abfassung des vorstehenden Kapitels wurde Verf. von Herrn Professor Dr. Naumann in Gießen vielfach unterstützt, wofür demselben hiermit der Dank ausgesprochen wird.

Fig. 210.

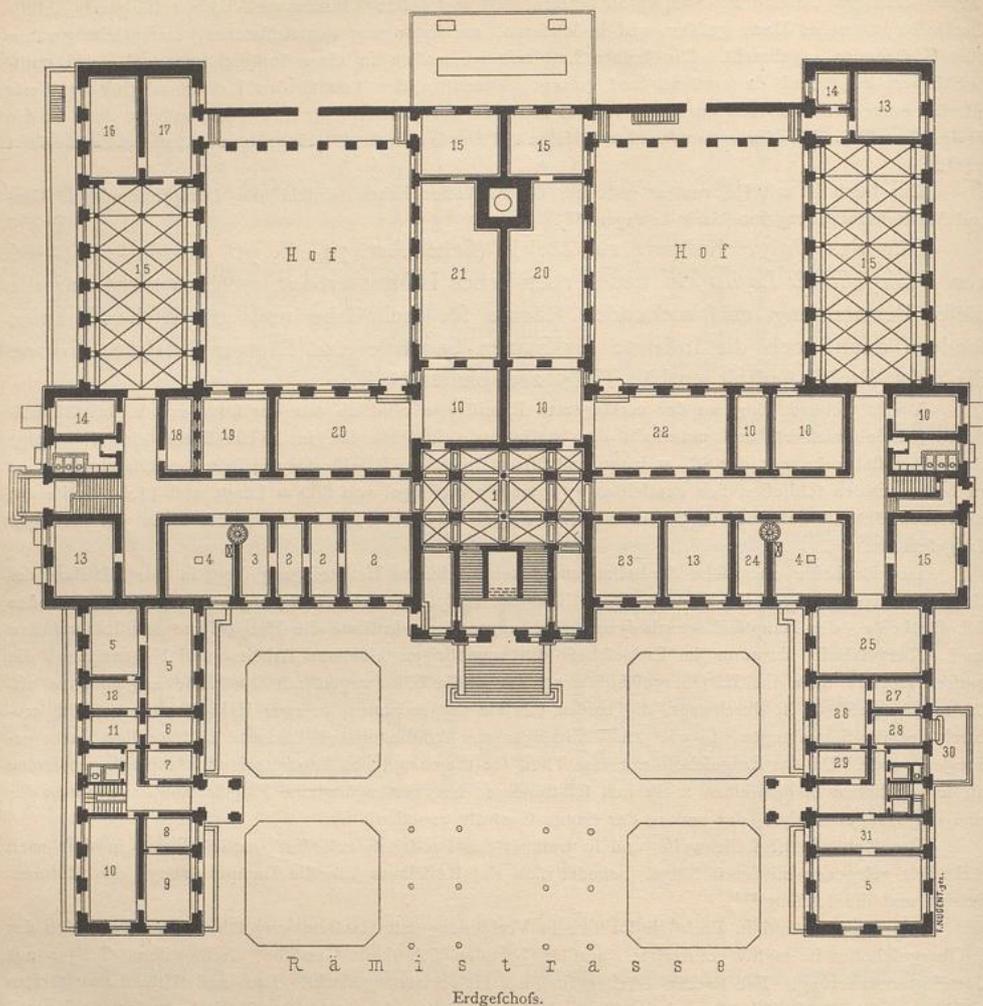


- |                                 |   |
|---------------------------------|---|
| 1. Flurhalle.                   | 17. Abdampfraum.                            |
| 2. Probiranfalt.                | 18. Dunkelzimmer.                           |
| 3. Probirer.                    | 19. Aeltere Leute und gerichtliches Zimmer. |
| 4. Materialien.                 | 20. Schmelzraum.                            |
| 5. Laboratorium.                | 21. Pyro-chemischer Raum.                   |
| 6. Verbrennungszimmer.          | 22. Motoren-Raum.                           |
| 7. Waschzimmer und Abwart.      | 23. Färberei.                               |
| 8. Professor.                   | 24. Pharmacie.                              |
| 9. Laboratorium des Professors. | 25. Photographie.                           |
| 10. Verfügbar.                  | 26. Vorstand.                               |
| 11. Bureau und Probe.           | 27. Controle.                               |
| 12. Wagezimmer.                 | 28. Ueberwachungsraum.                      |
| 13. Aeltere Leute.              | 29. Bureau.                                 |
| 14. Gaszimmer.                  | 30. Keimraum.                               |
| 15. Arbeitsaal.                 | 31. Sammlung.                               |
| 16. Destillir-Raum.             |   |

Chemisches Institut des Polytechnikums zu Zürich <sup>234</sup>).

$\frac{1}{100}$  n. Gr.

Arch.: Bluntschli & Lafuss.


Fig. 211.

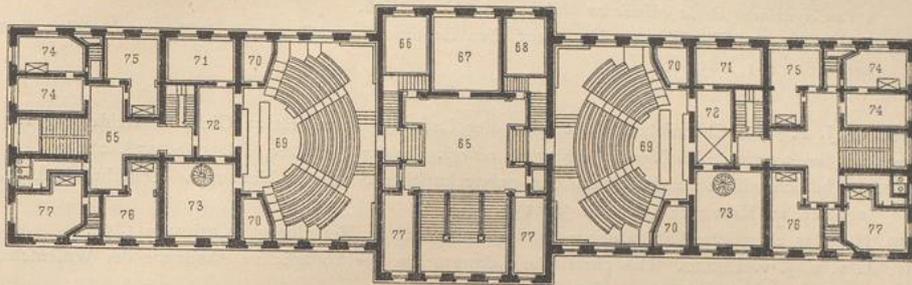

II. Obergechofs.

- |                           |                          |                           |
|---------------------------|--------------------------|---------------------------|
| 65. Flurhalle.            | 69. GroÙe Hörfäle.       | 72. Vorbereitungszimmer.  |
| 66. Pharmaceut. Sammlung. | 70. Cabinet.             | 73. Apparaten-Sammlungen. |
| 67. Analyt. Sammlung.     | 71. Präparaten-Sammlung. | 74, 75, 76. Affifitent.   |
| 68. Kleinerer Hörfaal.    |                          | 77. Verfügbar.            |

Fig. 212.

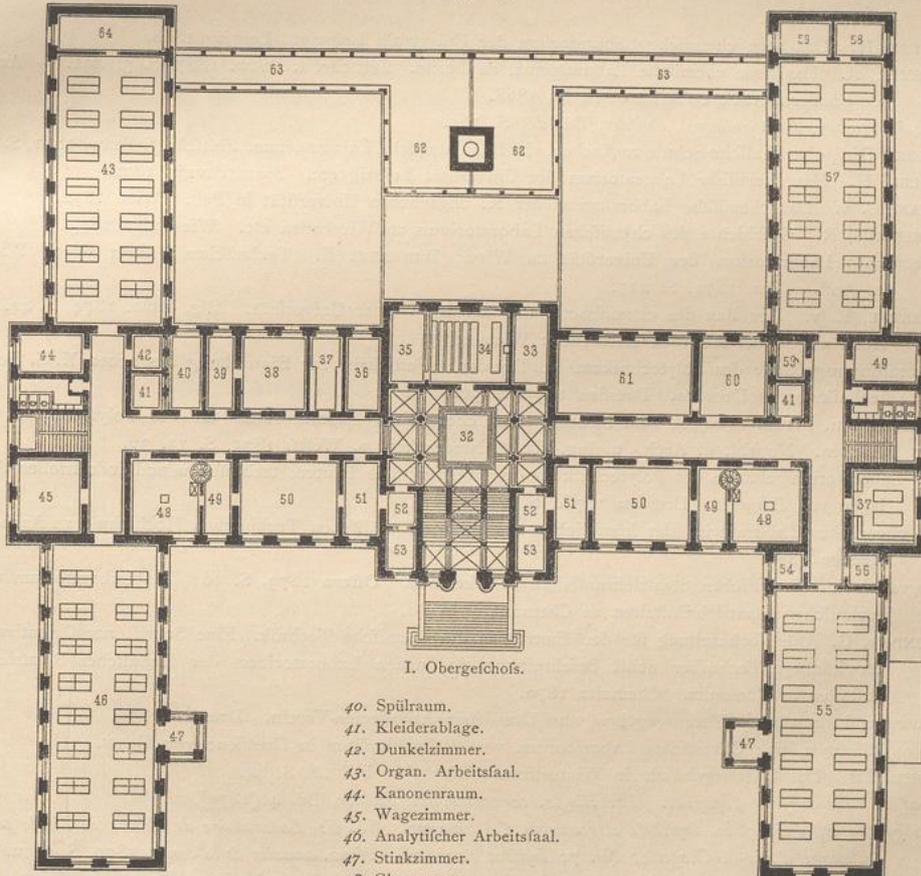

I. Obergechofs.

- |                             |                                 |                               |
|-----------------------------|---------------------------------|-------------------------------|
| 32. Flurhalle.              | 40. Spülraum.                   | 57. Hauptarbeitsfaal I.       |
| 33. Prof. d. Pharmacie.     | 41. Kleiderablage.              | 58. Optifches Zimmer.         |
| 34. Kleinerer Hörfaal.      | 42. Dunkelzimmer.               | 59. Magazin.                  |
| 35. Vorbereitungszimmer.    | 43. Organ. Arbeitsfaal.         | 60. Pharmaceut. Sammlung.     |
| 36. Eifenkammer.            | 44. Kanonenraum.                | 61. Pharmaceut. Laboratorium. |
| 37. Bibliothek.             | 45. Wagezimmer.                 | 62. Gedeckte Arbeitsräume.    |
| 38. Phyfikal. Laboratorium. | 46. Analytifcher Arbeitsfaal.   | 63. Verbindungsgänge.         |
| 39. Wagezimmer.             | 47. Stinkzimmer.                | 64. Verbrennungszimmer.       |
|                             | 48. Glaswaaren.                 |                               |
|                             | 49. Wagezimmer.                 |                               |
|                             | 50. Laboratorium ) des          |                               |
|                             | 51. Arbeitszimmer ) Professors. |                               |
|                             | 52. Vorzimmer.                  |                               |
|                             | 53. Affifent.                   |                               |
|                             | 54. Luftpumpe.                  |                               |
|                             | 55. Hauptarbeitsfaal II.        |                               |
|                             | 56. Glasbläferci.               |                               |

Handbuch der Architektur. IV, 6, b.

- BOURRIT. *Rapport au conseil d'état de la république et du canton de Genève, concernant les édifices affectés à l'enseignement de la chimie en Allemagne.* Genf 1876.
- FRÖBEL, H. Bau und Einrichtung der chemischen Laboratorien. *Centralbl. d. Bauverw.* 1882, S. 141, 149, 161, 181, 185, 197.
- β) Ausführungen.
- HOFMANN, J. P. Das Chemische Laboratorium der Ludewigs-Universität zu Gießen. Heidelberg 1842. *Laboratory for practical chemistry, at university college, London.* *Builder*, Bd. 4, S. 138, 289.
- HEEREN. Das chemische Laboratorium der polytechnischen Schule in Hannover. *Zeitschr. d. Arch.- u. Ing.-Ver. zu Hannover* 1857, S. 54, 135.
- LANG, H. Das chemische Laboratorium an der Universität in Heidelberg. Carlsruhe 1858.
- VOIT, A. v. u. J. v. LIEBIG. Das chemische Laboratorium der königlichen Akademie der Wissenschaften in München. Braunschweig 1859.
- MÜLLER, G. Das chemische Laboratorium der Universität Greifswald. *Zeitschr. f. Bauw.* 1864, S. 329. — Auch als Sonderabdruck erschienen: Berlin 1864.
- KOLBE, H. Das chemische Laboratorium der Universität Marburg und die seit 1859 darin ausgeführten chemischen Untersuchungen. Braunschweig 1866.
- HOFMANN, A. W. *The chemical laboratories in course of erection in the universities of Bonn and Berlin.* London 1866.
- KOLBE, H. Das neue chemische Laboratorium der Universität Leipzig. Leipzig 1868.
- CREMER, A. Das neue chemische Laboratorium zu Berlin. *Zeitschr. f. Bauw.* 1867, S. 3, 491. — Auch als Sonderabdruck erschienen: Berlin 1868.
- The laboratory, Eton college.* *Builder*, Bd. 28, S. 164.
- ESSER. Die polytechnische Schule zu Aachen. B. Das chemische Laboratorium. *Zeitschr. f. Bauw.* 1871, S. 16.
- KOLBE, H. Das chemische Laboratorium der Universität Leipzig etc. Braunschweig 1872.
- THAN, C. v. Das chemische Laboratorium der K. ungarischen Universität in Pest. Wien 1872.
- FRESENIUS, R. Geschichte des chemischen Laboratoriums zu Wiesbaden etc. Wiesbaden 1873.
- Chemisches Laboratorium der Universität zu Wien: WINKLER, E. *Technischer Führer durch Wien.* 2. Aufl. Wien 1874. S. 217.
- FERSTEL, R. v. Der Bau des chemischen Institutes der Wiener Universität. *Allg. Bauz.* 1874, S. 44. — Auch als Sonder-Abdruck erschienen: Wien 1874.
- Laboratoriumsgebäude des Polytechnikums zu Dresden: *Festschrift zur Einweihung des neuen K. S. Polytechnikums zu Dresden.* Dresden 1875. S. 30.
- EWERBECK u. INTZE. Project zum Neubau eines chemischen Laboratoriums für das Polytechnicum zu Aachen. *Notizbl. d. Arch.- u. Ing.-Ver. f. Niederrhein u. Westf.* 1875, S. 33, 36.
- Das Laboratoriumsgebäude des Polytechnikums in Dresden: Die Bauten, technischen und industriellen Anlagen von Dresden. Dresden 1878. S. 197.
- Die chemischen Laboratorien der königlichen rheinisch-westphälischen Technischen Hochschule zu Aachen. Aachen 1879.
- Programm der Technischen Staatslehranstalten zu Chemnitz. Ostern 1879. S. 16: Das Laboratorium der technischen Staatslehranstalten zu Chemnitz.
- WUNDER, G. Die Vorbereitung für den Eintritt in die chemische Technik. Eine Schrift zur Orientierung für künftige Techniker nebst Beschreibung des neuen Laboratoriums der technischen Staatslehranstalten in Chemnitz. Chemnitz 1879.
- Bauten und Entwürfe. Herausgegeben vom Dresdener Architekten-Verein. Dresden 1879. Bl. 62 u. 63: Chemisches Laboratorium vom Polytechnikum in Dresden; von HEYN.
- GOHL, TH. Das Chemiegebäude in Winterthur. *Eisenbahn*, Bd. 10, S. 44.
- Agassiz' laboratory at Newport. The illustr. carpenter and builder*, Bd. 4 (1879).
- Les gymnases, universités, instituts et écoles de l'Allemagne. No. 6: Laboratoire de chimie de l'école polytechnique d'Aix-la-Chapelle; No. 7: Institut de chimie. Nouv. annales de la const.* 1879, S. 38 u. 39.
- CALMETTES. *Le laboratoire de Carlsberg près Copenhague. Revue des ind. chimiques et agricoles.* Bd. 1 u. 2.
- PEBAL, L. v. Das chemische Institut der k. k. Universität Graz. Wien 1880.
- Ueber das neue chemische Laboratorium der Technischen Hochschule zu Aachen. *Deutsche Bauz.* 1880, S. 31.
- Bernoullianum. Anstalt für Physik, Chemie und Astronomie an der Universität Basel. *Repertorium f. Exp.-Physik*, Bd. 16 (1880), S. 158.
- BAEYER, A. u. A. GEUL. Das neue chemische Laboratorium der Akademie der Wissenschaften in München. *Zeitschr. f. Baukde.* 1880, S. 1. — Auch als Sonder-Abdruck erschienen: München 1880.

- Chemisches Laboratorium der Universität Marburg. *Zeitschr. f. Bauw.* 1880, S. 465; 1881, S. 473.
- Die königliche landwirthschaftliche Hochschule zu Berlin. Berlin 1881. S. 32: Das chemische Laboratorium.
- FABINYI, R. Das neue chemische Institut der Königl. ungarischen Franz-Josefs-Universität zu Klausenburg etc. Budapest 1882.
- Die Königliche geologische Landes-Anstalt und Berg-Akademie zu Berlin. — B. Das chemische Laboratorium der Berg-Akademie. *Zeitschr. f. Bauw.* 1882, S. 153.
- Das pharmakologische, das II. chemische Laboratorium und das technologische Institut der Universität in Berlin. *Centralbl. d. Bauverw.* 1883, S. 140.
- BLUNTSCHLI u. LASIUS. Neubau für die chemischen Laboratorien des eidgenössischen Polytechnikums zu Zürich. *Schweiz. Bauz.* Bd. 2, S. 155; Bd. 3, S. 69, 71.
- Das chemische Laboratorium der technischen Hochschule in Charlottenburg. *Centralbl. d. Bauverw.* 1884, S. 274.
- Chemisches Laboratorium des *Istituto tecnico a Santa Marta* in Mailand: *Milano tecnica dal 1859 al 1884 etc.* Mailand 1885. S. 316.
- Chemical laboratory, Cambridge university.* *Building news*, Bd. 48, S. 1004, 1006.
- Reading school laboratory.* *Architect*, Bd. 34, S. 193.
- New chemical laboratory, Cambridge university.* *Scientific American*, Bd. 53, S. 119.
- Chemisches Laboratorium der technischen Hochschule in Berlin. *Zeitschr. f. Bauw.* 1886, S. 333.
- University college, Dundee.* — *Chemical laboratory.* *Building news*, Bd. 50, S. 256.
- Zusammenstellung der bemerkenswertheften preussischen Staatsbauten, welche im Laufe des Jahres 1885 in der Ausführung begriffen gewesen sind, VIII. Universitätsbauten. *Zeitschr. f. Bauw.* 1887, S. 347.
- BERNER. Das neue physiologisch-chemische Institut der Kgl. württemberg. Landes-Universität Tübingen. *Deutsche Bauz.* 1887, S. 241.
- Chemisches Institut in Königsberg i. Pr. *Centralbl. d. Bauverw.* 1887, S. 201.

## 5. Kapitel.

### Mineralogische und geologische Institute.

VON DR. EDUARD SCHMITT.

Unter obiger Ueberschrift sollen in erster Reihe die zu den Hochschulen gehörigen Institute für Mineralogie, Petrographie, Geologie und Paläontologie besprochen werden. Dem wissenschaftlichen Unterricht und der wissenschaftlichen Forschung in diesen Disciplinen zu dienen, ist Aufgabe derartiger Institute.

Keine der bestehenden Hochschulen ist derart ausgerüstet, daß sie für jeden der genannten Wissenschaftszweige ein besonderes Institut befähige. Selbst an den größten Hochschulen findet man in der Regel deren nur zwei, und meist ist das petrographische mit dem mineralogischen und das paläontologische mit dem geologischen Institute vereinigt; doch sind auch anderweitige Zusammenfassungen zu finden. Es giebt aber auch nicht wenige Hochschulen, an denen für die sämtlichen Eingangs angeführten Disciplinen bloß ein einziges Institut besteht.

Mit den geologischen Instituten verwandt, bisweilen sogar mit denselben — in bald lockerer, bald innigerer Weise — vereinigt sind die sog. geologischen Landesanstalten, von denen im vorliegenden Kapitel gleichfalls die Rede sein soll. Zwar gehört der Unterricht in der Geologie nicht zu den Hauptaufgaben derartiger Anstalten; allein sie dienen, wie die geologischen Institute, zur Förderung der geologischen Wissenschaft: sie bezwecken die genauere geologische Kenntniss eines Landes, bezw. eines größeren Ländergebietes.