



UNIVERSITÄTS-
BIBLIOTHEK
PADERBORN

Denkschrift über die Tätigkeit des Hilfswerks Oppau

Bayern / Staatskommissariat für das Hilfswerk Oppau

Neustadt a.d.H., 1925

VI. Charakteristische Aufrisse und Grundrisse vom Wiederaufbau

[urn:nbn:de:hbz:466:1-79736](https://nbn-resolving.org/urn:nbn:de:hbz:466:1-79736)

VI

CHARAKTERISTISCHE
AUFRISS E
UND
GRUNDRISSE
VOM
WIEDERAUFBAU

Die wiedergegebenen Grundrisse zeigen die Verschiedenartigkeit der Aufgaben, die den Architekten gestellt waren. Die schwierigen Grenzverhältnisse, die Rücksicht auf allgemeine, wirtschaftliche und besondere Verhältnisse führten oft zu eigenartigen und erfreulichen Lösungen. Die Auswahl der Abbildungen wurde nach technischen Gesichtspunkten getroffen. Eine Wiedergabe von Arbeiten sämtlicher Architekten war bei der notwendigen Beschränkung nicht möglich.

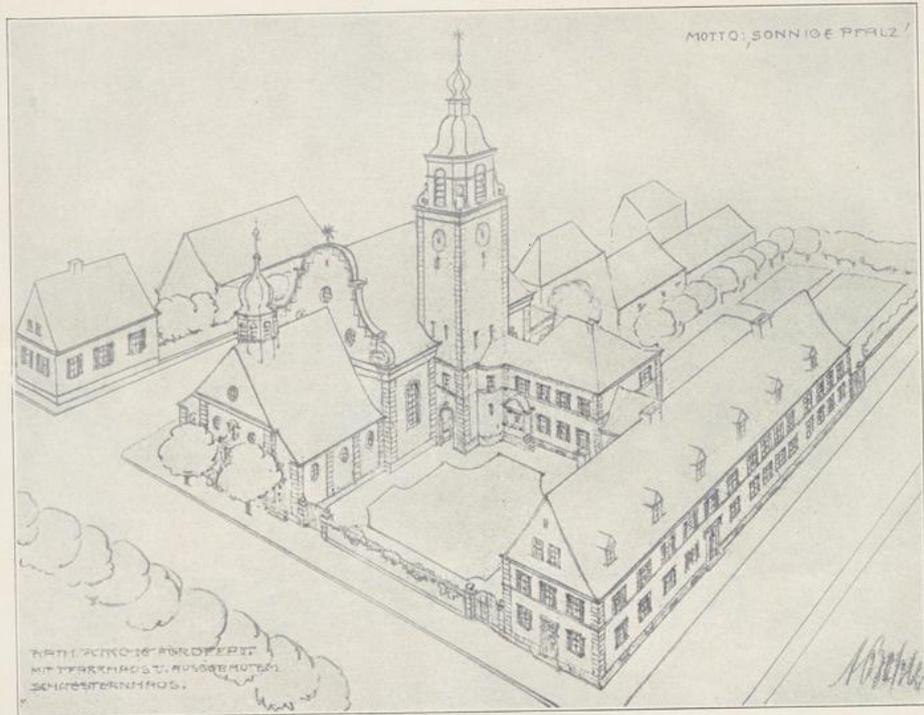


Abbildung 155
Wettbewerbsentwurf kath. Kirche, Pfarr- und Schwesternhaus von Baurat Bosslet,
der der Ausführung des Projektes durch Architekt Kuld zu Grunde gelegt wurde.
Grundriß siehe Seite 92.

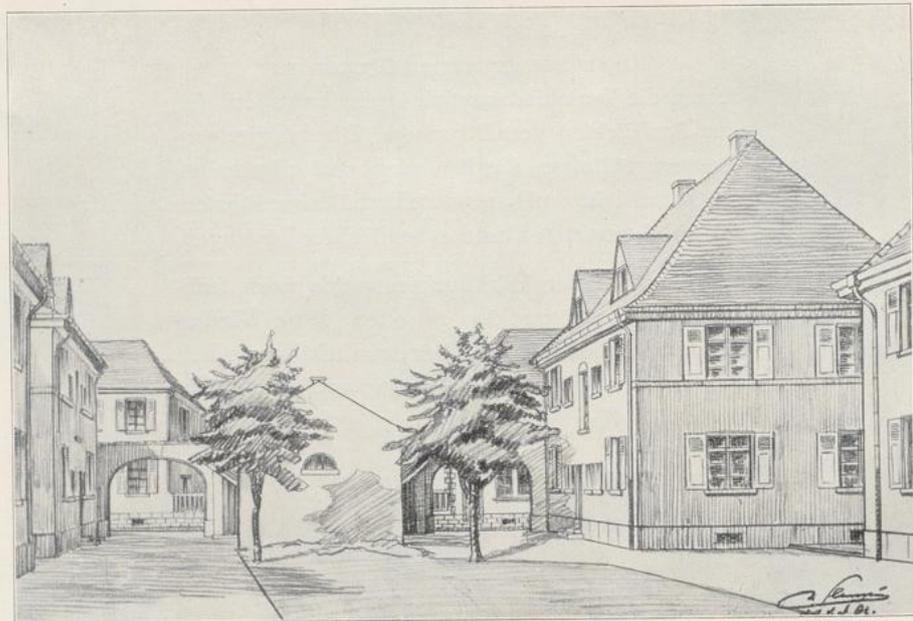


Abbildung 156
Gemeindehäuser im Biet.

Architekt Slangen-Mannheim.



Abbildung 157

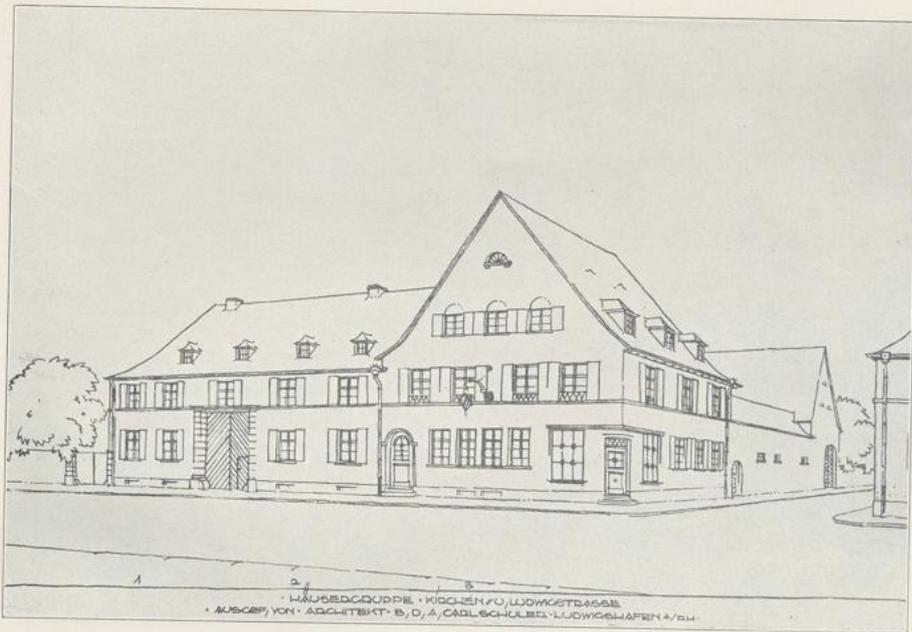


Abbildung 158

Böckelengruppe - 1. Dars. Bruch. off.
~ 108, 10, 12, 14 ~



Abbildung 159

Architekt Hartmann-Bad Dürkheim.



Abbildung 160

Architekt Schönwetter-Neustadt a.d.Hdt.

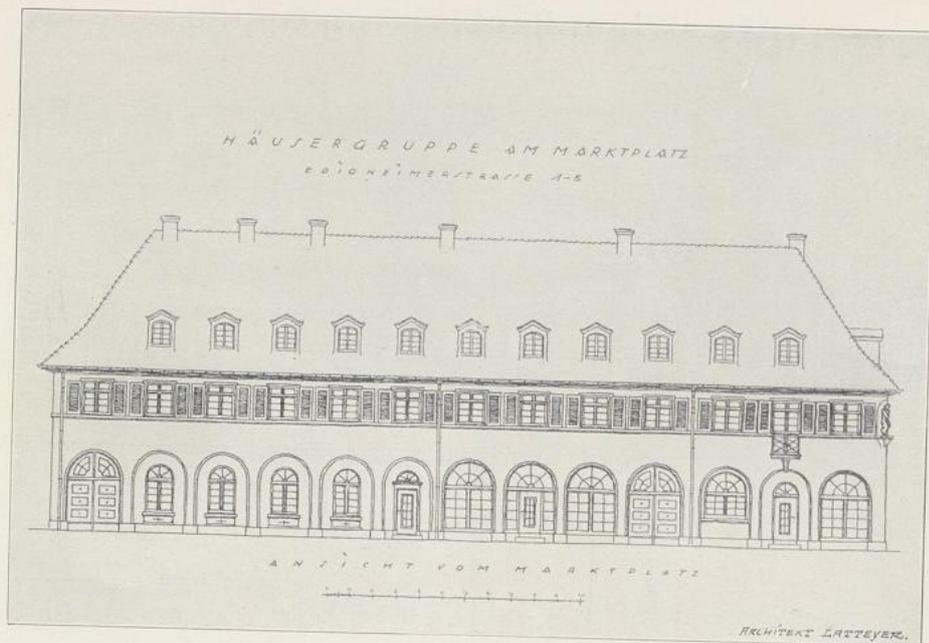


Abbildung 161

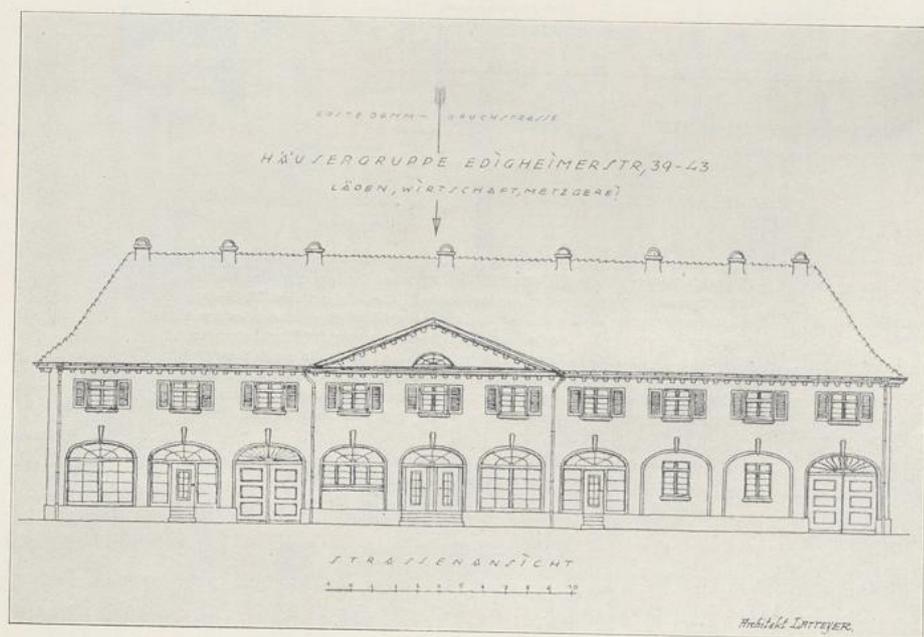


Abbildung 162

Alter Wohnhaustyp von Oppau.

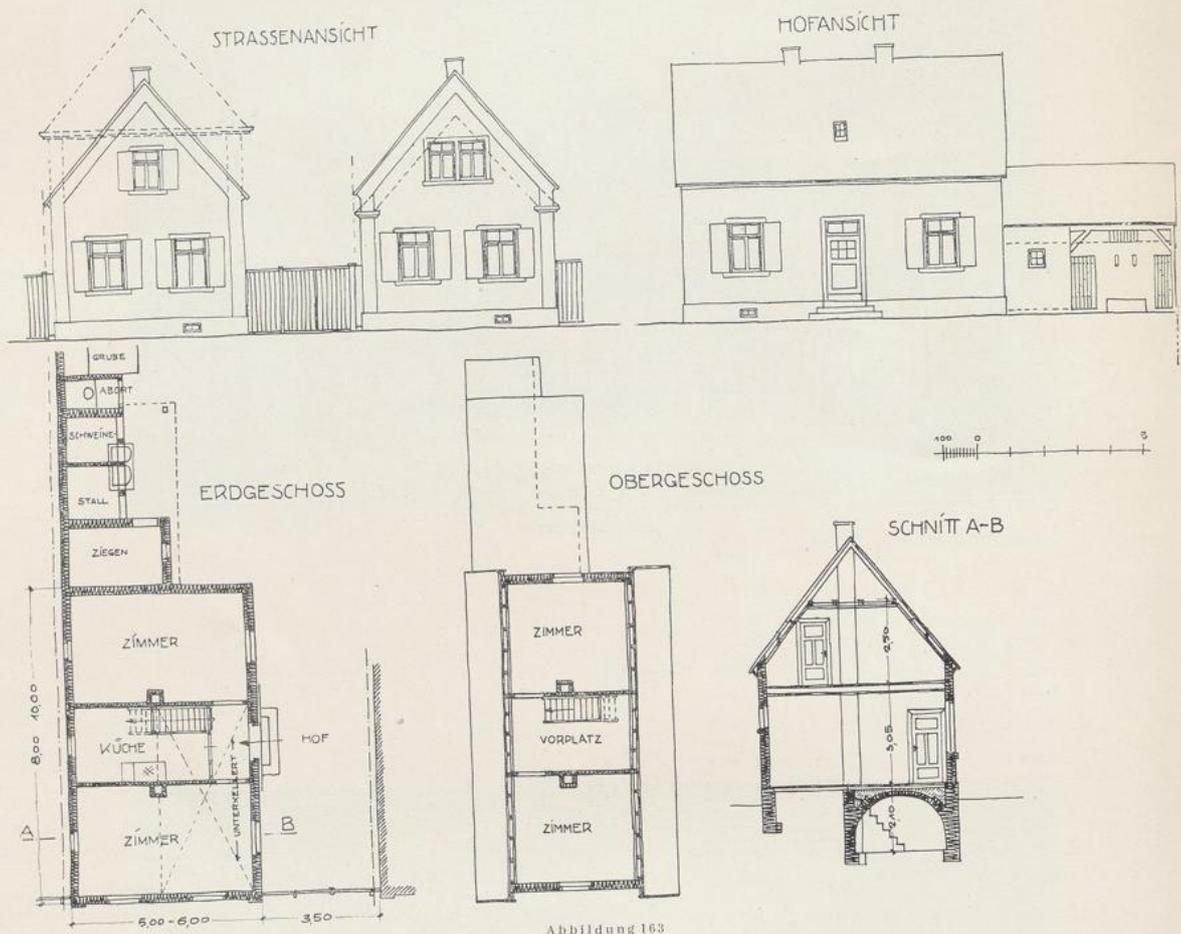


Abbildung 163

Charakteristisch ist die äußerst einfache Grundrißanlage mit der Vorder- und Hinterstube und dazwischen liegender Küche, die zugleich die Treppe nach dem Obergeschoß aufnimmt. Im Obergeschoß sind eine oder zwei Kammern eingebaut. Die Gebäude sind 50-25 cm von der Nachbargrenze entfernt und haben das Trauf- und beschränkte Lichtrecht nach dem Hof des Nachbars. Die Gebäude zeichnen sich wohl durch große Wirtschaftlichkeit aus, sind aber vom wohnungstechnischen Standpunkt aus und in ihrer eintönigen Aneinanderreihung keine begrüßenswerte Erscheinung.


Abbildung 164 zeigt einen Wohnhaustyp, der an Stelle der alten mehrfach zur Anwendung kam.

Neuer Wohnhaustyp von Oppau.


STRASSENANSICHT



DOPPELWOHNHAUS

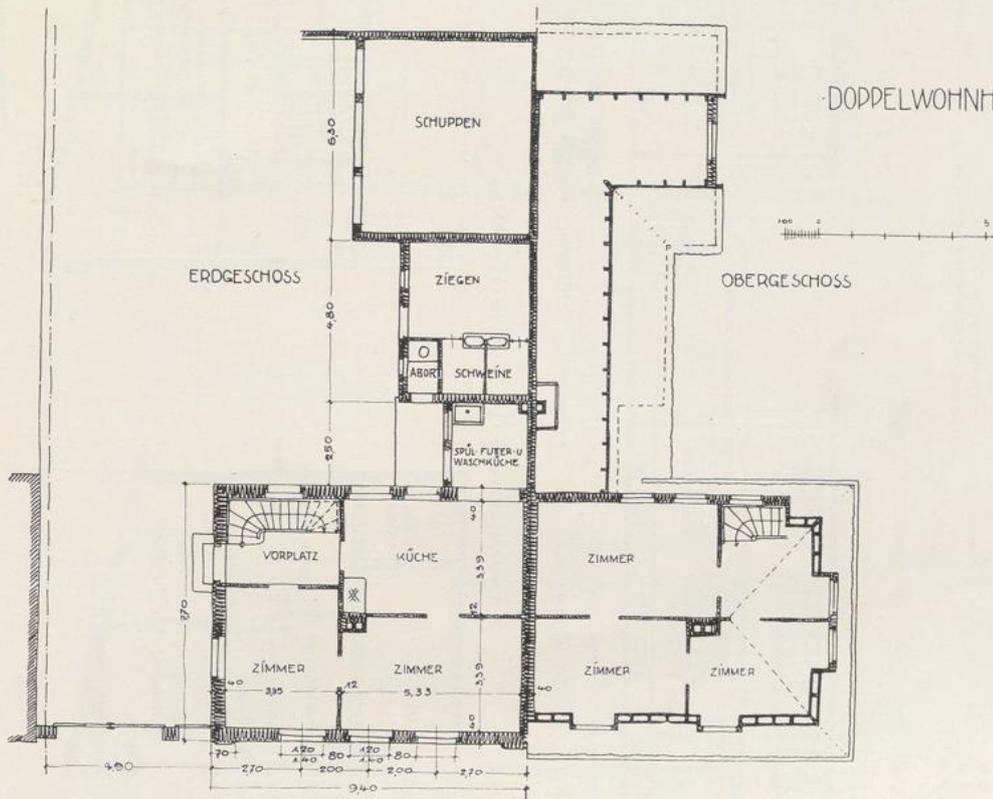

QUERSCHNITT

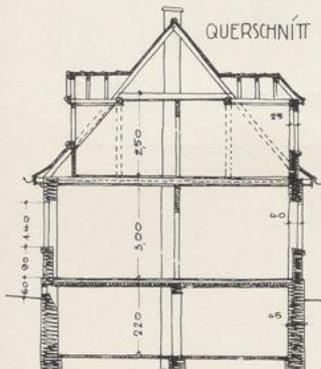

HOFANSICHT


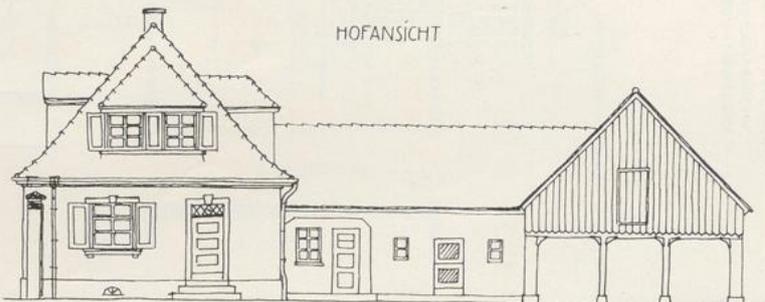


Abbildung 164


C. HARTMANN, ARCHITECT, B.D.A.
 BADEN-ÖRKHEIM

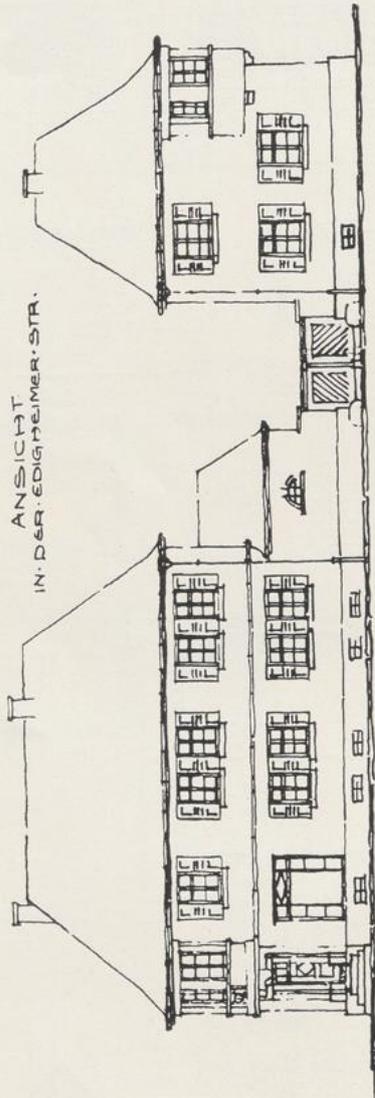


WOHN HAYS, 3VL. KRAYS
 - UHRMACHERMEISTER -
 EDIGHEIMER STRASSE, 4B

HAYS 3VL KRAYS HAYS GEORG BÖHN VIII

- GRUNDRISS ZV HAYS, KRAYS -

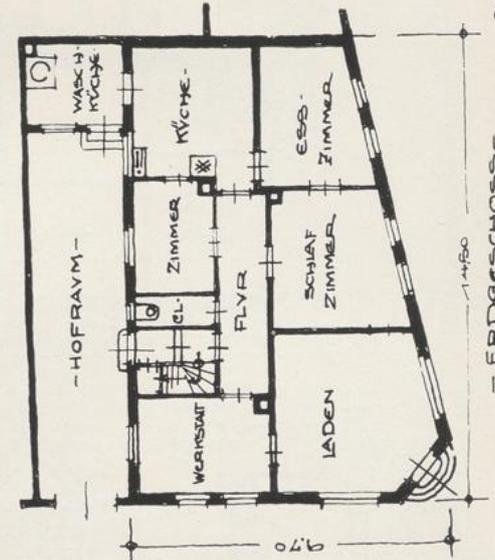

- ERDGESCHOSS -

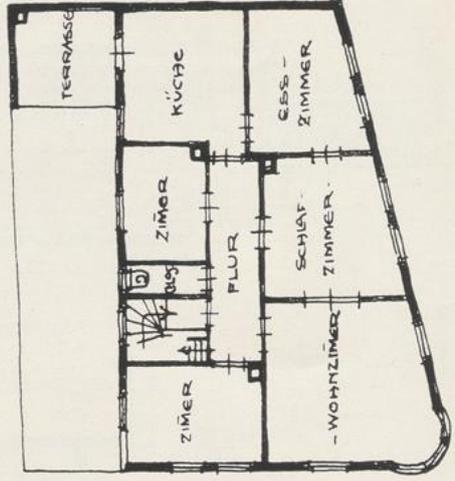


- OBERGESCHOSS -

~ MICHAMON

Abbildung 165

Wohnbaugruppe in Oppau.
Königsstrasse.

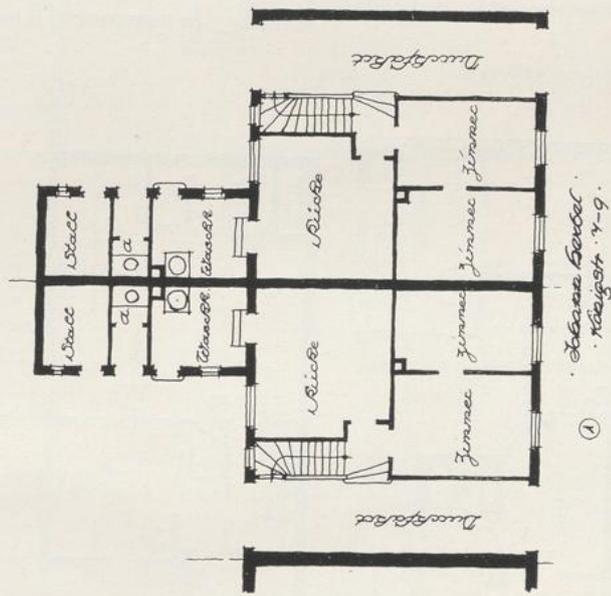

Erstes Geschoss.

ausgeführt von Architekt B. D. a. Carl Schuler Köpfen, 1925.

Abbildung 106

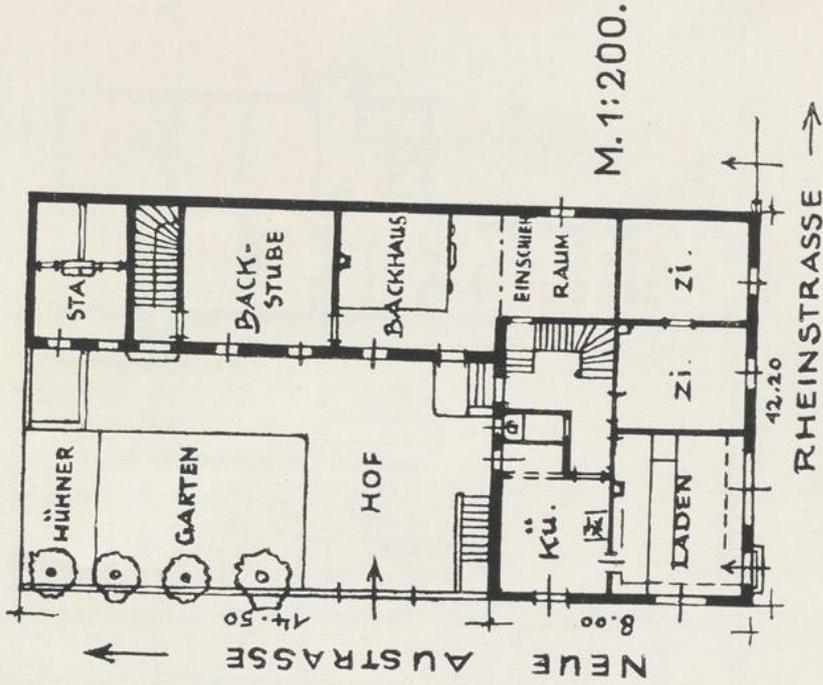


Abbildung 107

Architekt Larosette-Frankenthal.

- Wohnbaugruppe in Oppau
- Ecke Ring- und Gartenstrasse

• Erdgeschoss
 ausgeführt von Architekt B. D. A. Carl Schuler, Baden 1918.


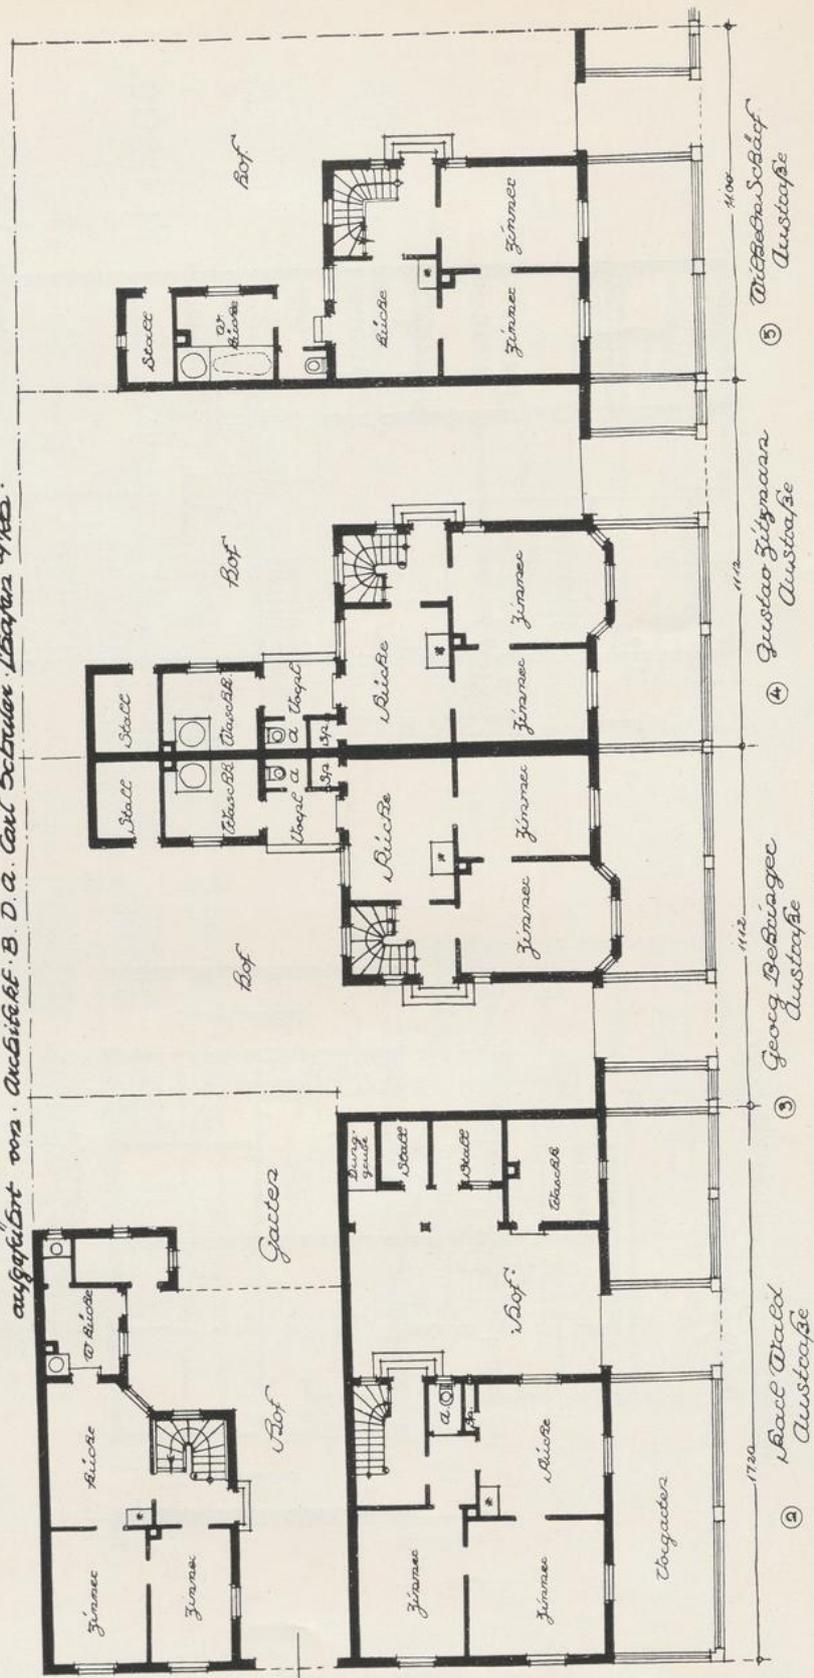


Abbildung 168

Wohnbauausgruppe in Oppau
 Ecke, Kirchen- u. Ludwigsstraße


Ausgef. o. C. Schuler Arch. B. D. A. L. Paderb.

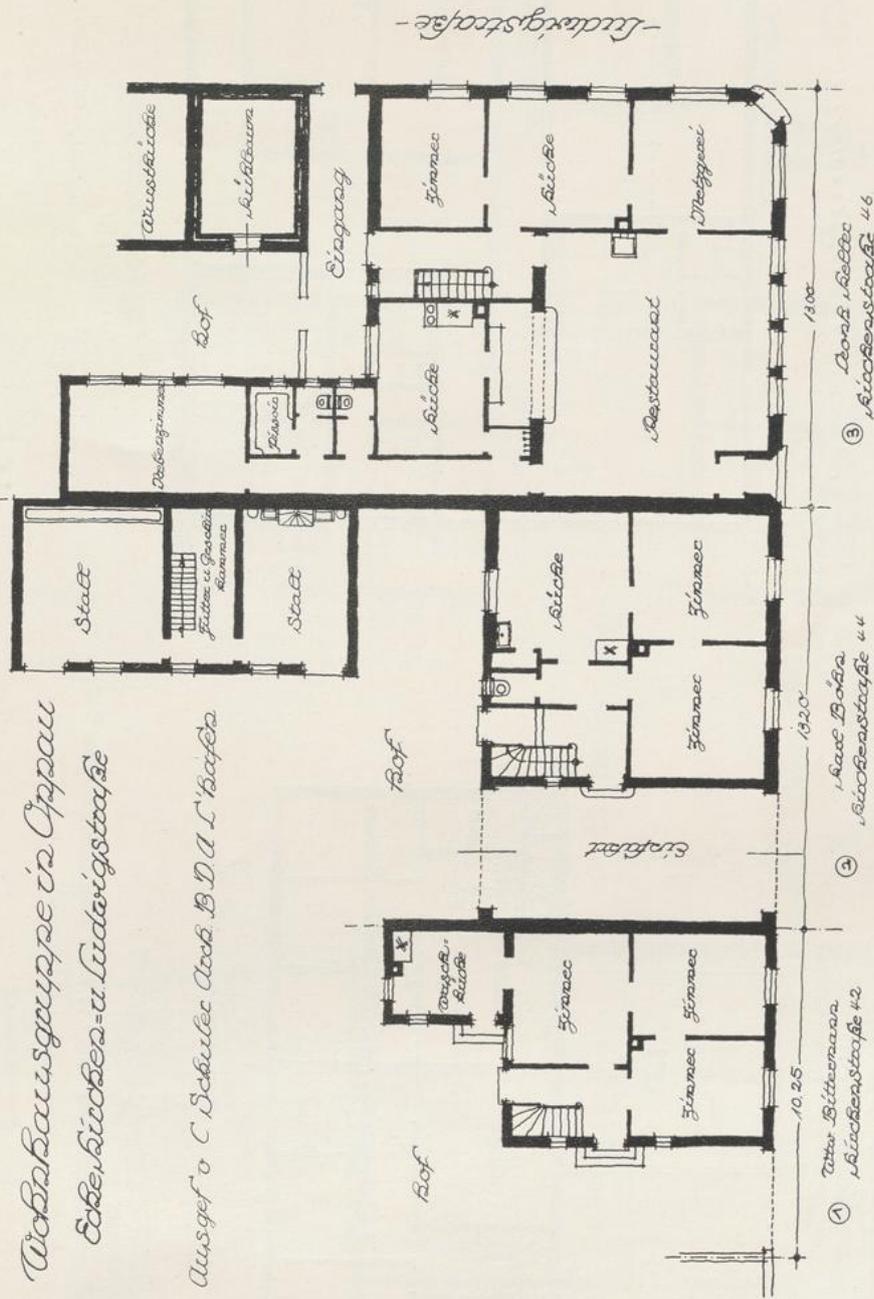

- Erdgeschosse -

Abbildung 169

Wohnhausgruppe in Oppau
Königsstrasse

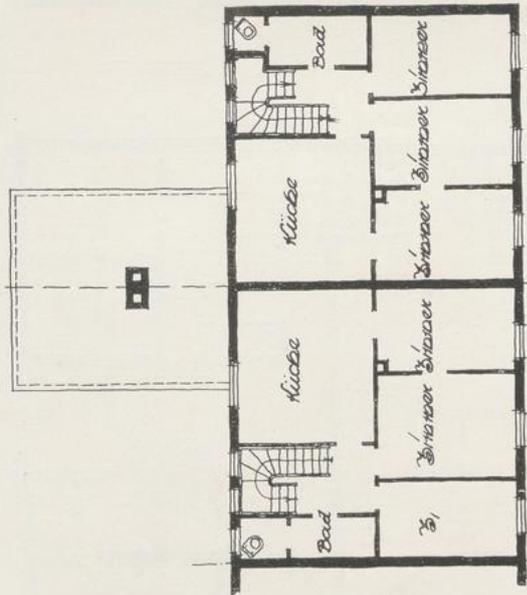


1
Johann Linder
Königsstr. 7-9

• Obergeschoss

ausgeführt von Architekt B. D. A. Carl Schuler-Boyer 1912

Abbildung 170

BAUERNGEHÖFT
STRASSE IM GAND, ECKE NEUE STRASSE

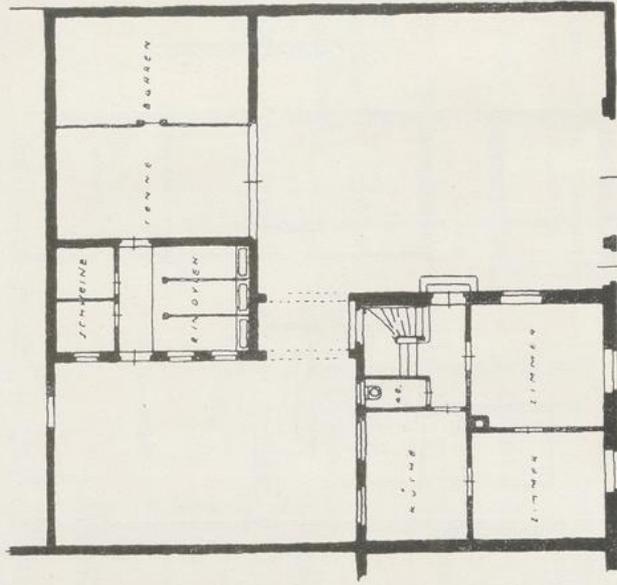

ERDGESCHOSS

Abbildung 171

Architekt Lattayer-Ludwigshafen a. Rh.

Landwirtschaftliche Anwesen.


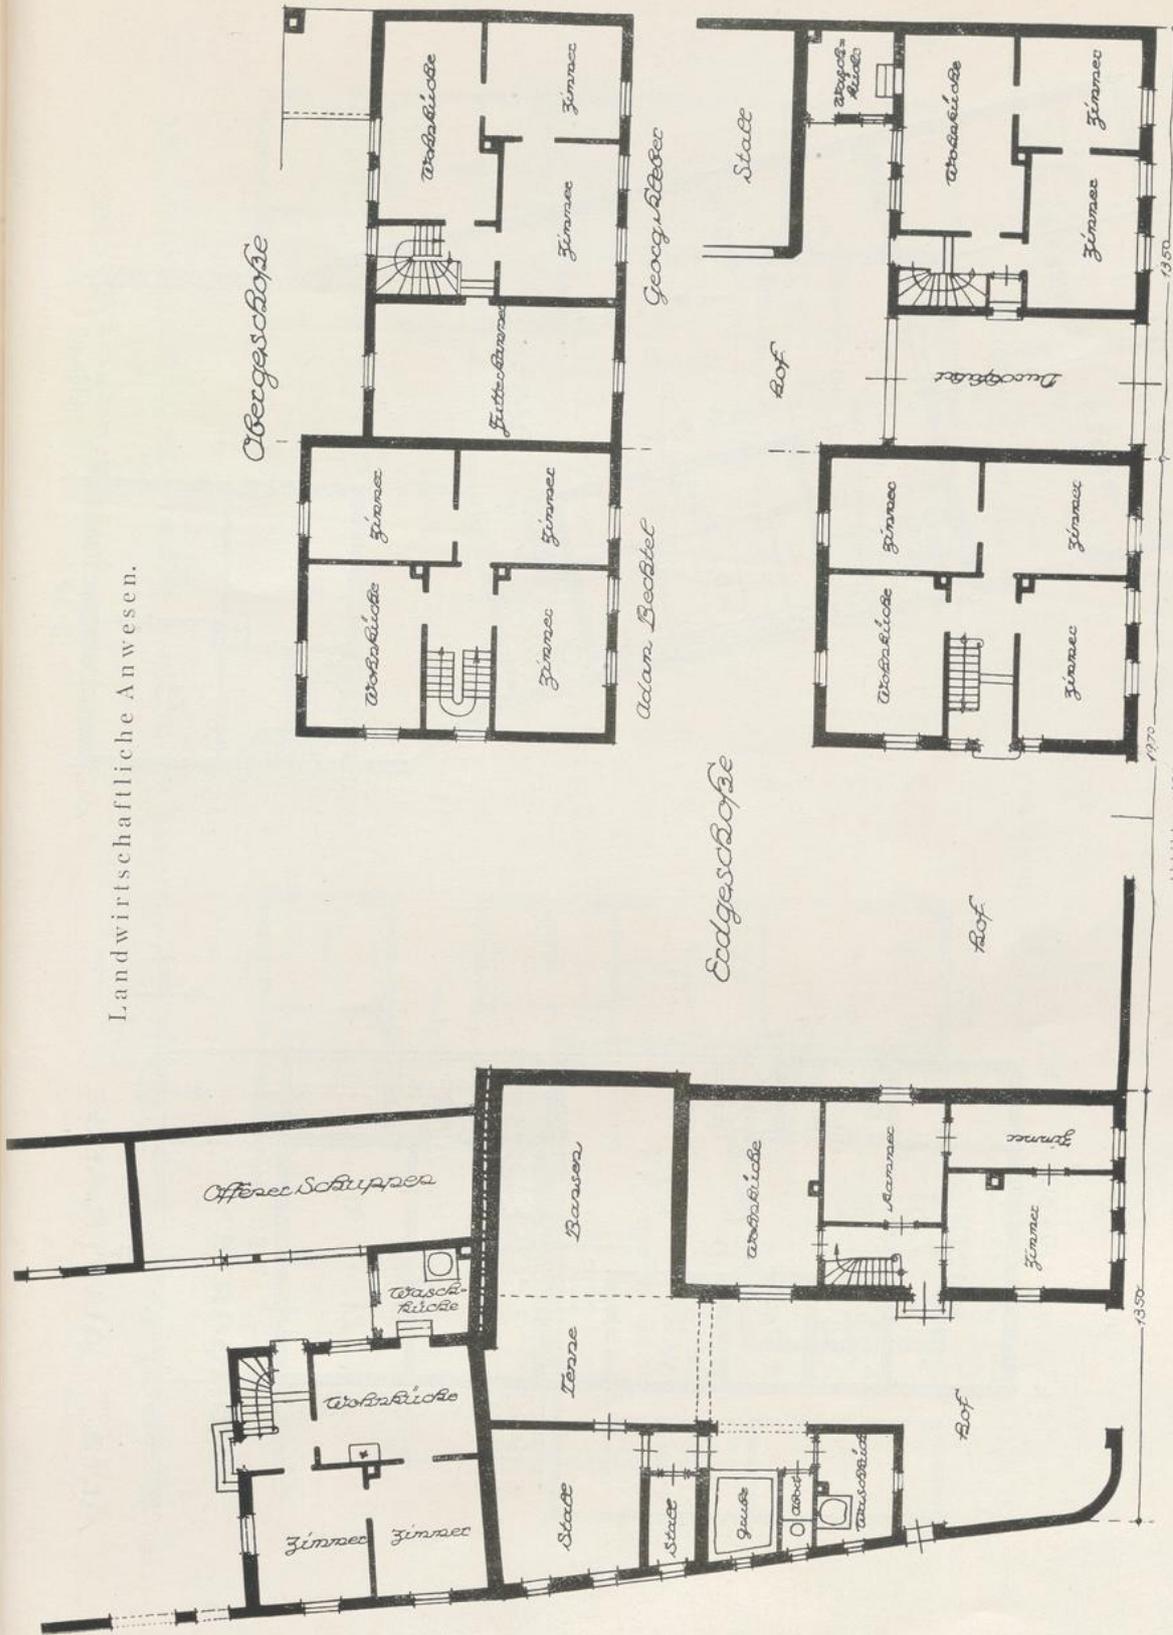


Abbildung 172
Architekt. Schulz-Ludwigshafen a. Rh.

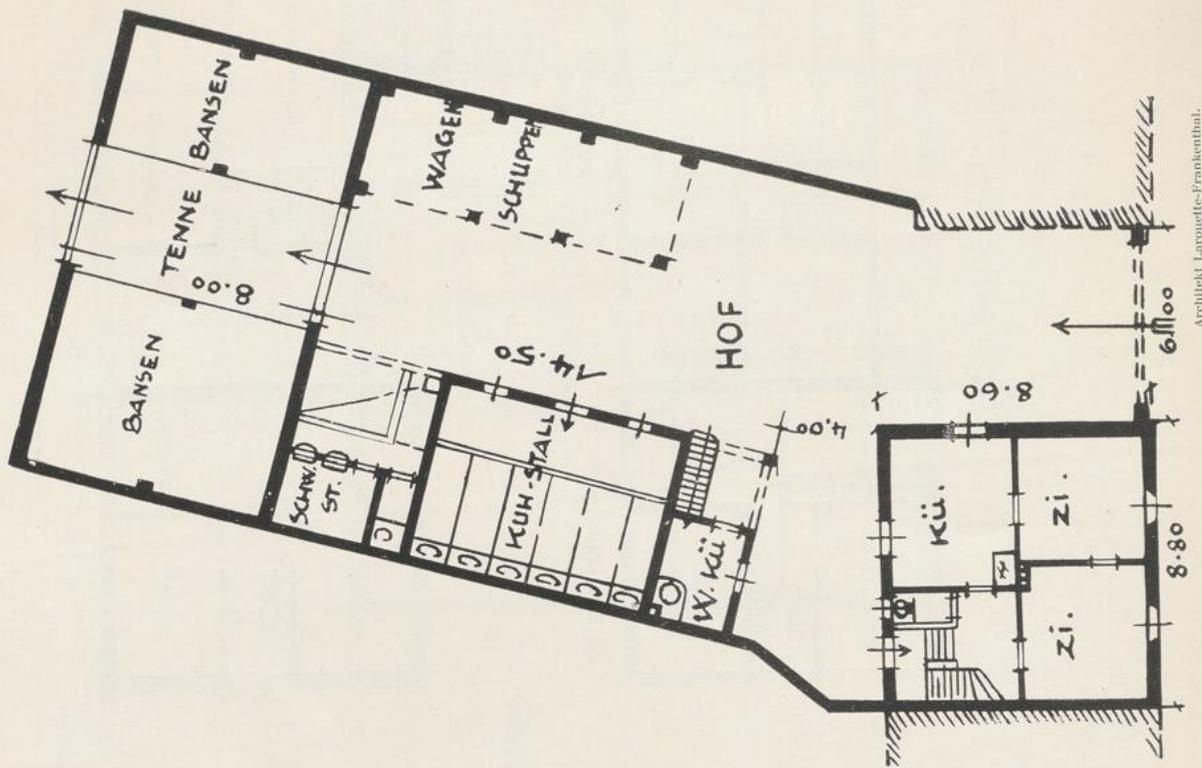

Architekt Laromette-Frankenthal.



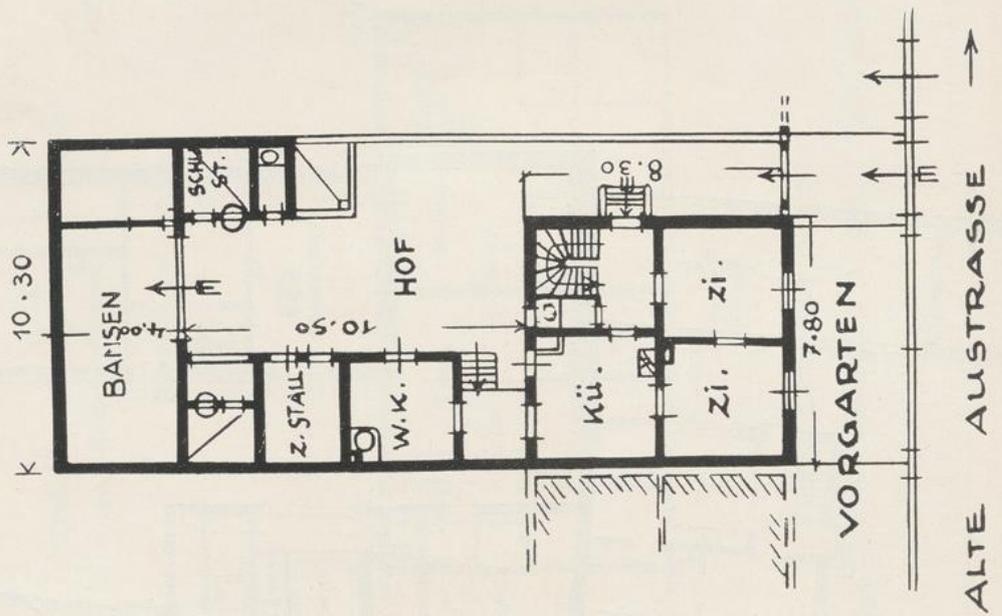


Abbildung 173

Neubauten mit Metzgerei und Ladenlokal, Ecke und Warschko in Oppau, Ecke Friesenheimer- und Friedrichstr.

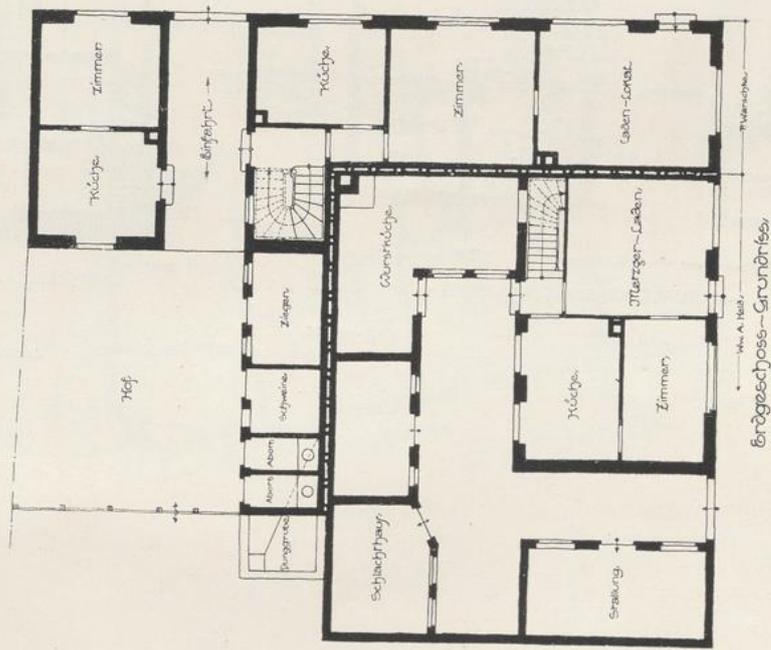

Erdgeschoss-Grundriss

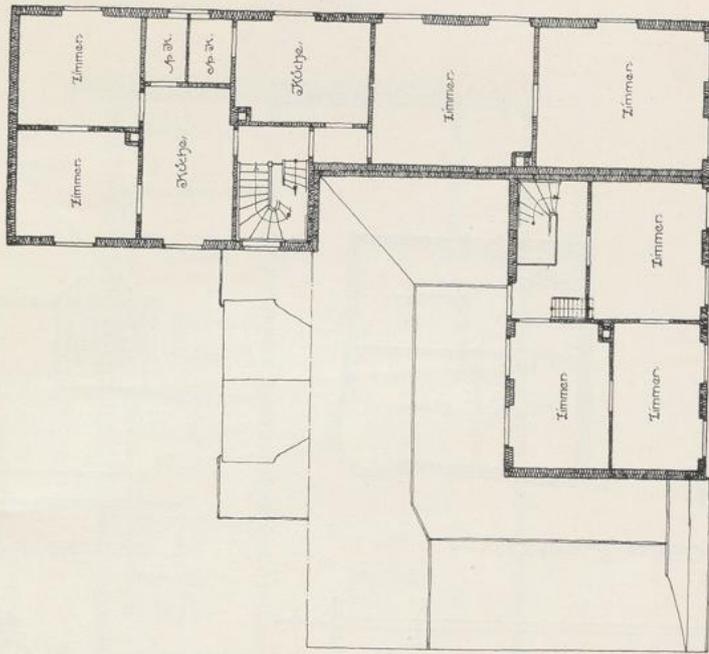

Obergeschoss-Grundriss




 


Abbildung 174


J. FB. MOHLE
ARCHIT. B. O. A.
MÜNCHEN

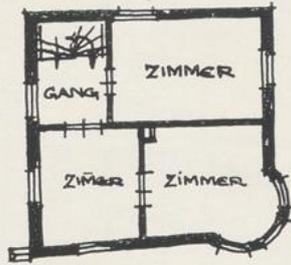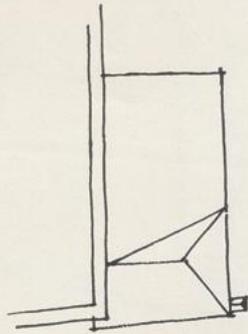


— OBERGESCHOSS —

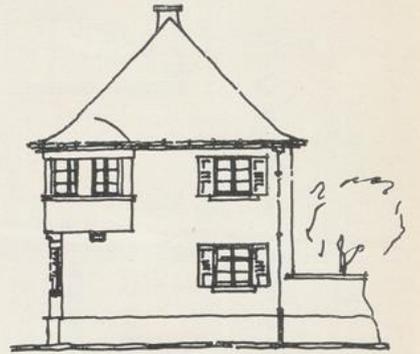

ANSICHT I. D. DAMMBRUCH-STR.

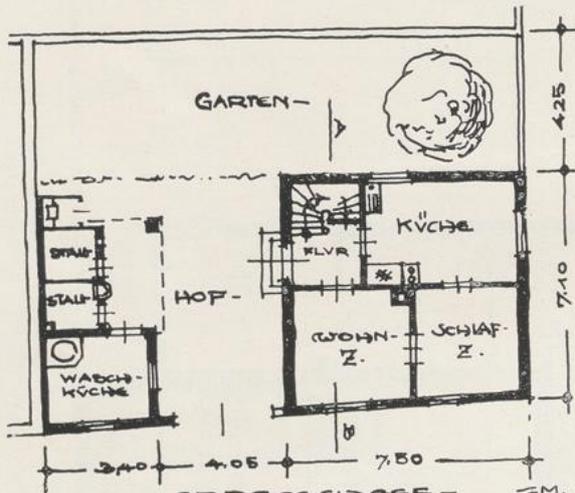

— ERDGESCHOSS — M. 1:200. =

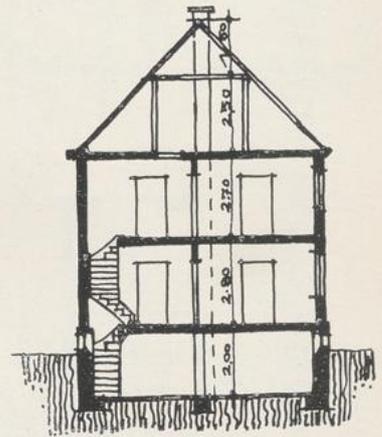

SCHNITT A-B.

Abbildung 175

Architekt Hartmann-Bad Dürkheim.

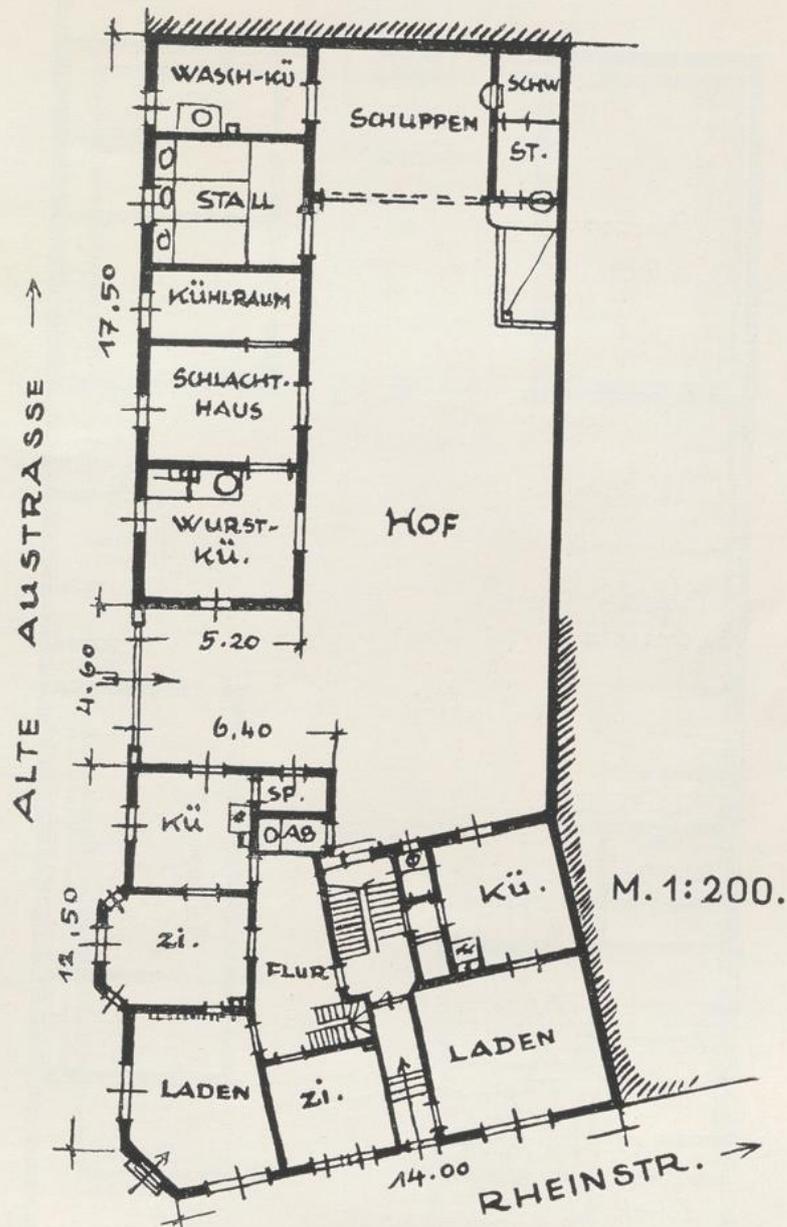


Abbildung 176

Architekt Larouette-Frankenthal.

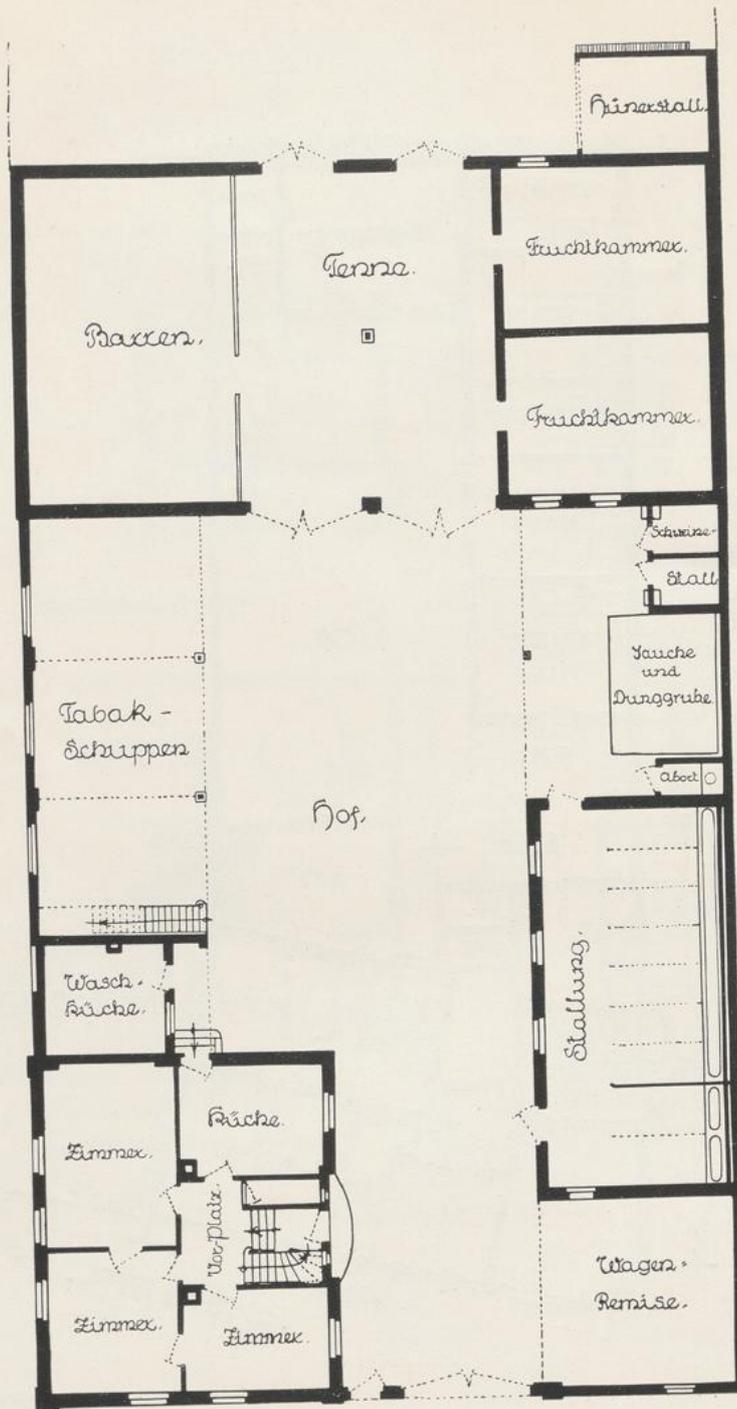


Abbildung 177

Architekten Marx und Wagner-Mannheim.

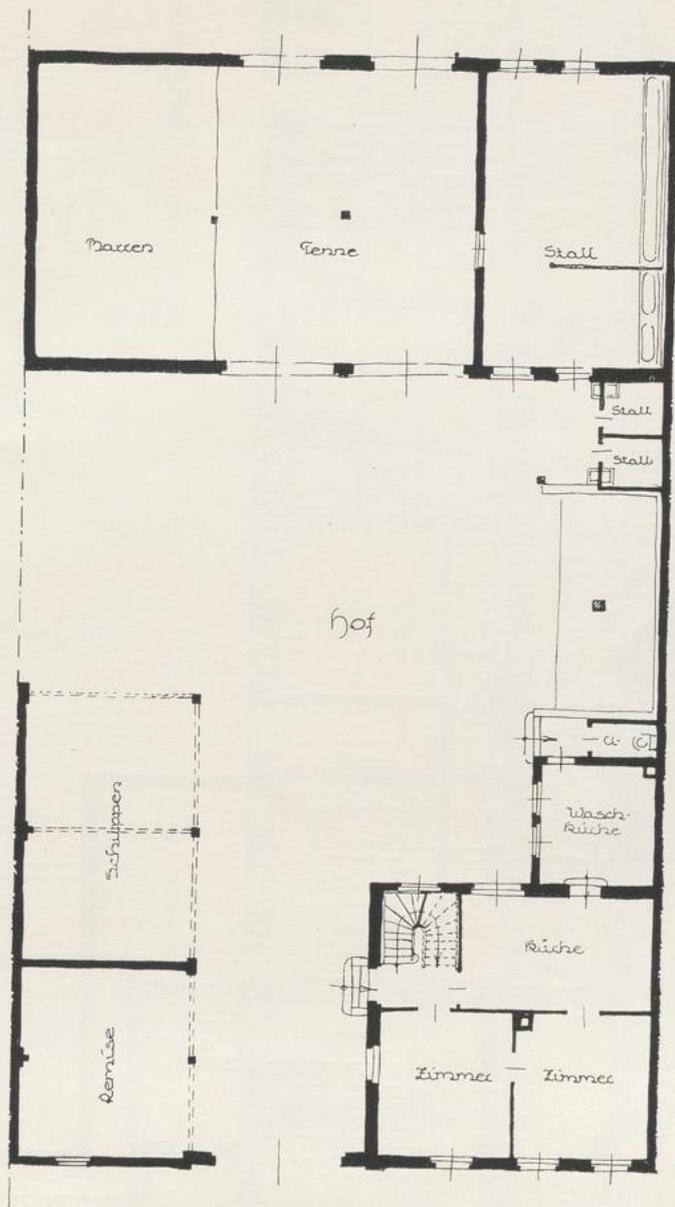


Abbildung 178

Architekten Marx und Wagner-Mannheim.


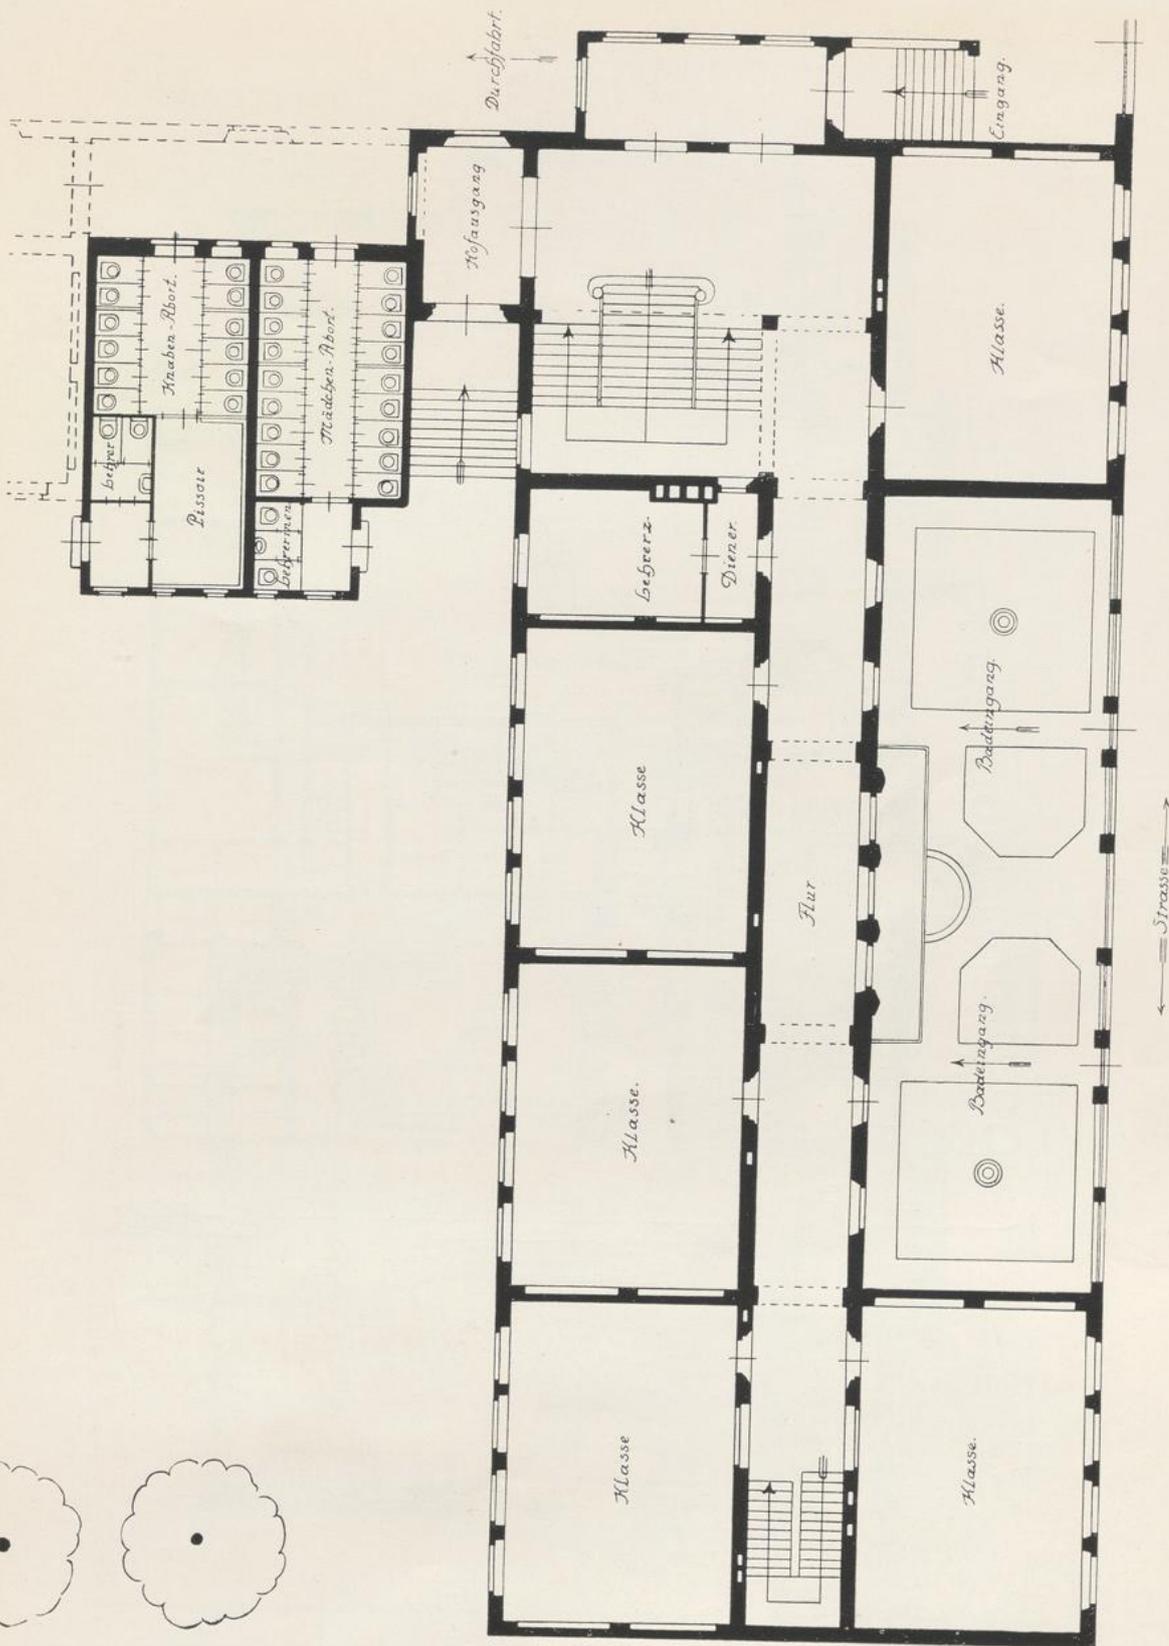


Abbildung 180

Architekt Slangen-Mannheim.

PROT. KIRCHE OPPAV.

EMPOREN-
GRVNDRISS

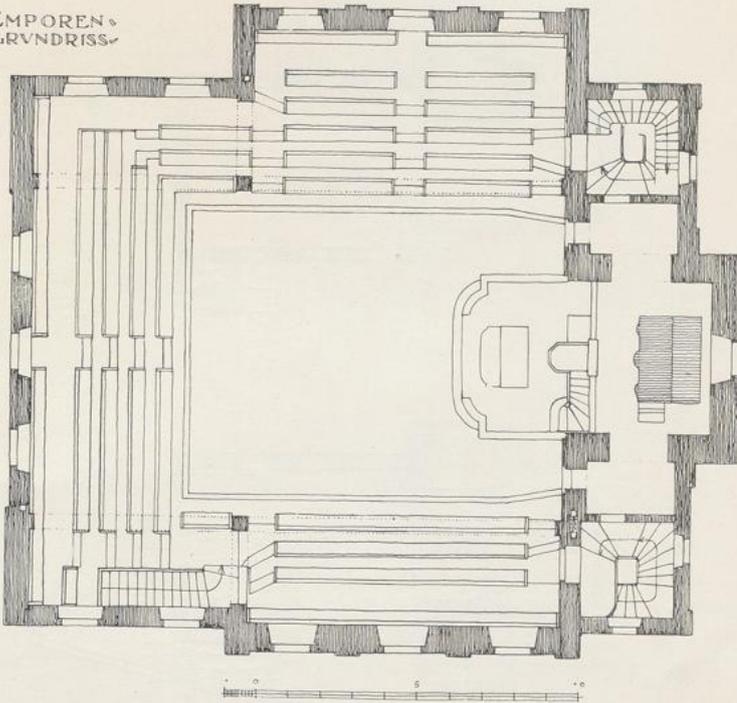

ERDGESCHOSS-
GRVNDRISS

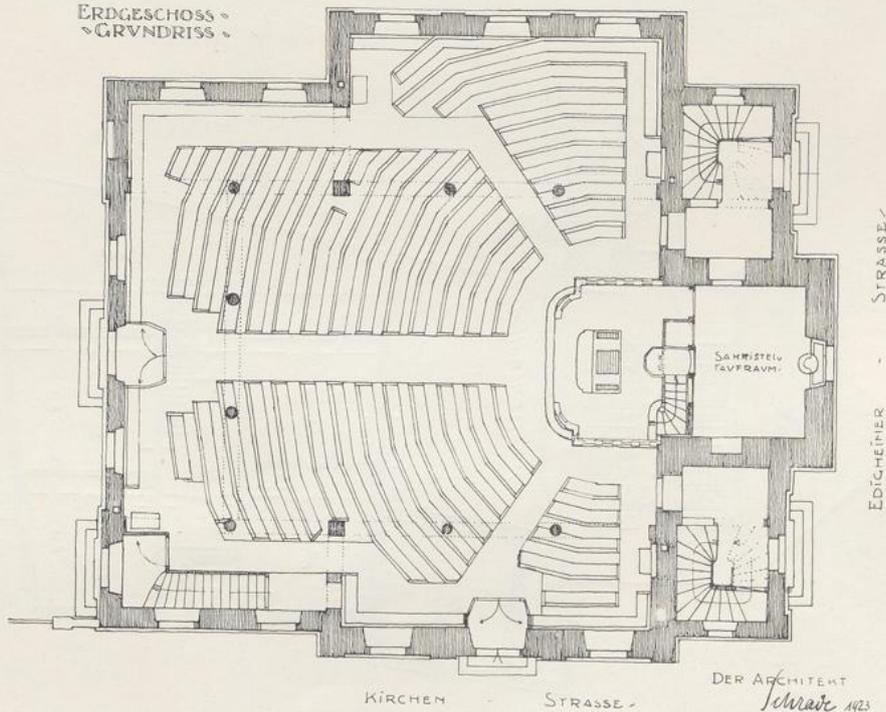


Abbildung 182

Architekt Schrade-Mannheim.

Kath. Pfarrhaus.

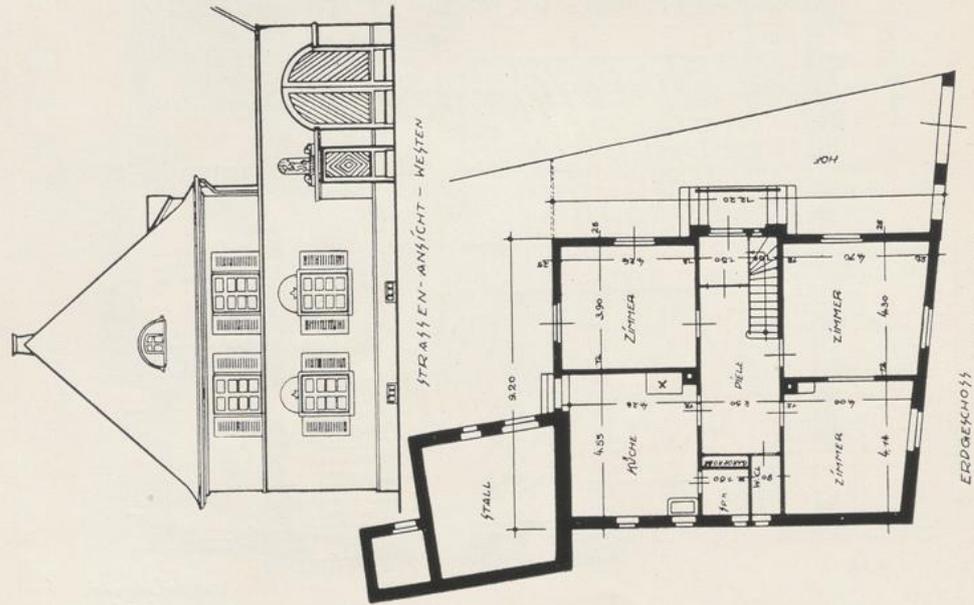


Abbildung 183
Architekten Krug und Müller-Barmstadt.

Edigheim.

Grundriß der erweiterten kath. Kirche in Edigheim.

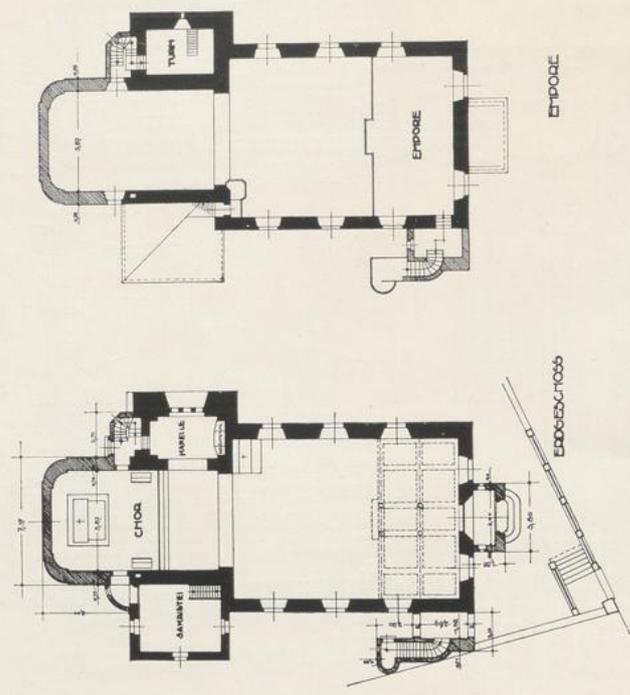


Abbildung 184
Architekten Krug und Müller-Barmstadt.