



UNIVERSITÄTS-
BIBLIOTHEK
PADERBORN

Grundlagen für das Bauen in Stadt und Land

mit besonderer Rücksicht auf den Wiederaufbau in Ostpreußen

Praktische Anwendung


Steinmetz, Georg

München [u.a], 1922

Vorhalle, Wandelgang

[urn:nbn:de:hbz:466:1-84101](https://nbn-resolving.org/urn:nbn:de:hbz:466:1-84101)

Vorhalle, Wandelgang.

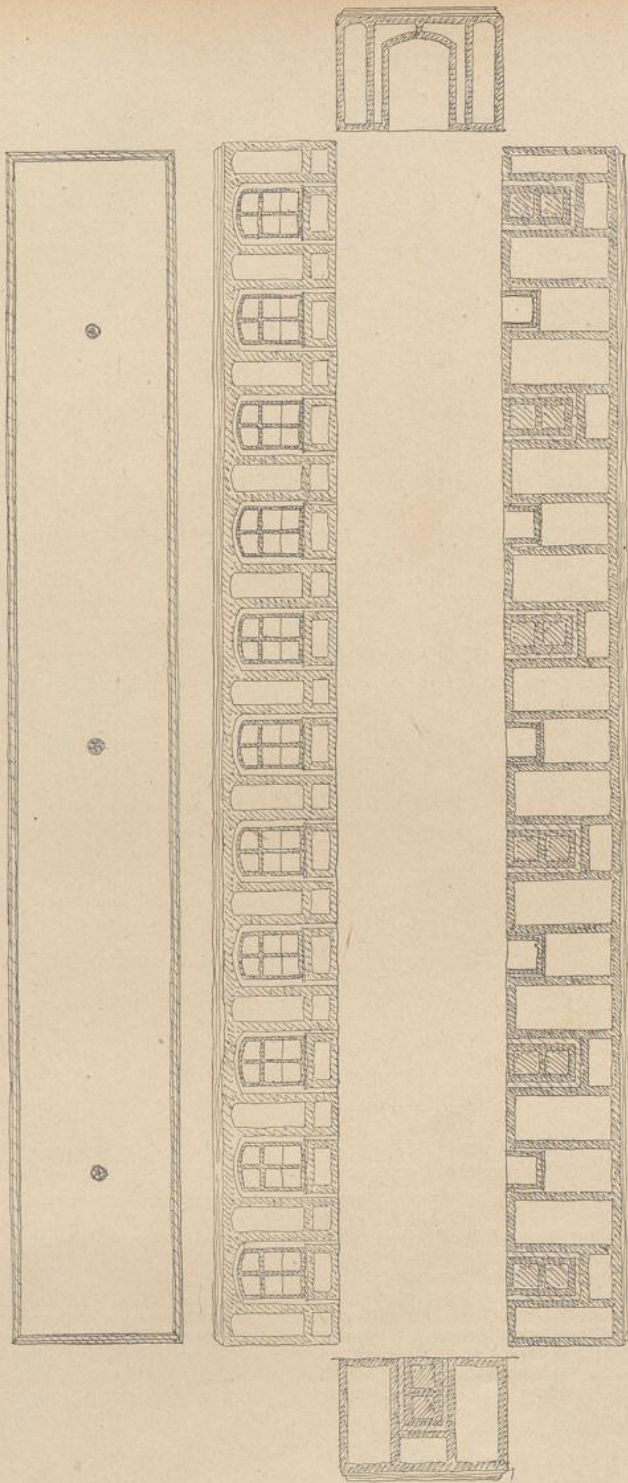

3155. 330.

Vorhalle, Wandelgang.

Fenster und Türen dunkel rotbraun, Türfüllungen ausgebleicht. Wandauskleidungen, Rahmen schillernd gemauert (gebacken). Keller ausgeputzt mit gelb gemauert. Kuppelboden schwarze Sandstein- oder Kuppelplatten. Decke weiß, drei gleiche Lüster.