



UNIVERSITÄTS-
BIBLIOTHEK
PADERBORN

Bauen in Holz


Stolper, Hans

Stuttgart, 1933


Fachwerk verschalt


[urn:nbn:de:hbz:466:1-94697](https://nbn-resolving.org/urn:nbn:de:hbz:466:1-94697)

UNIVERSITÄTS-
BIBLIOTHEK
PADERBORN

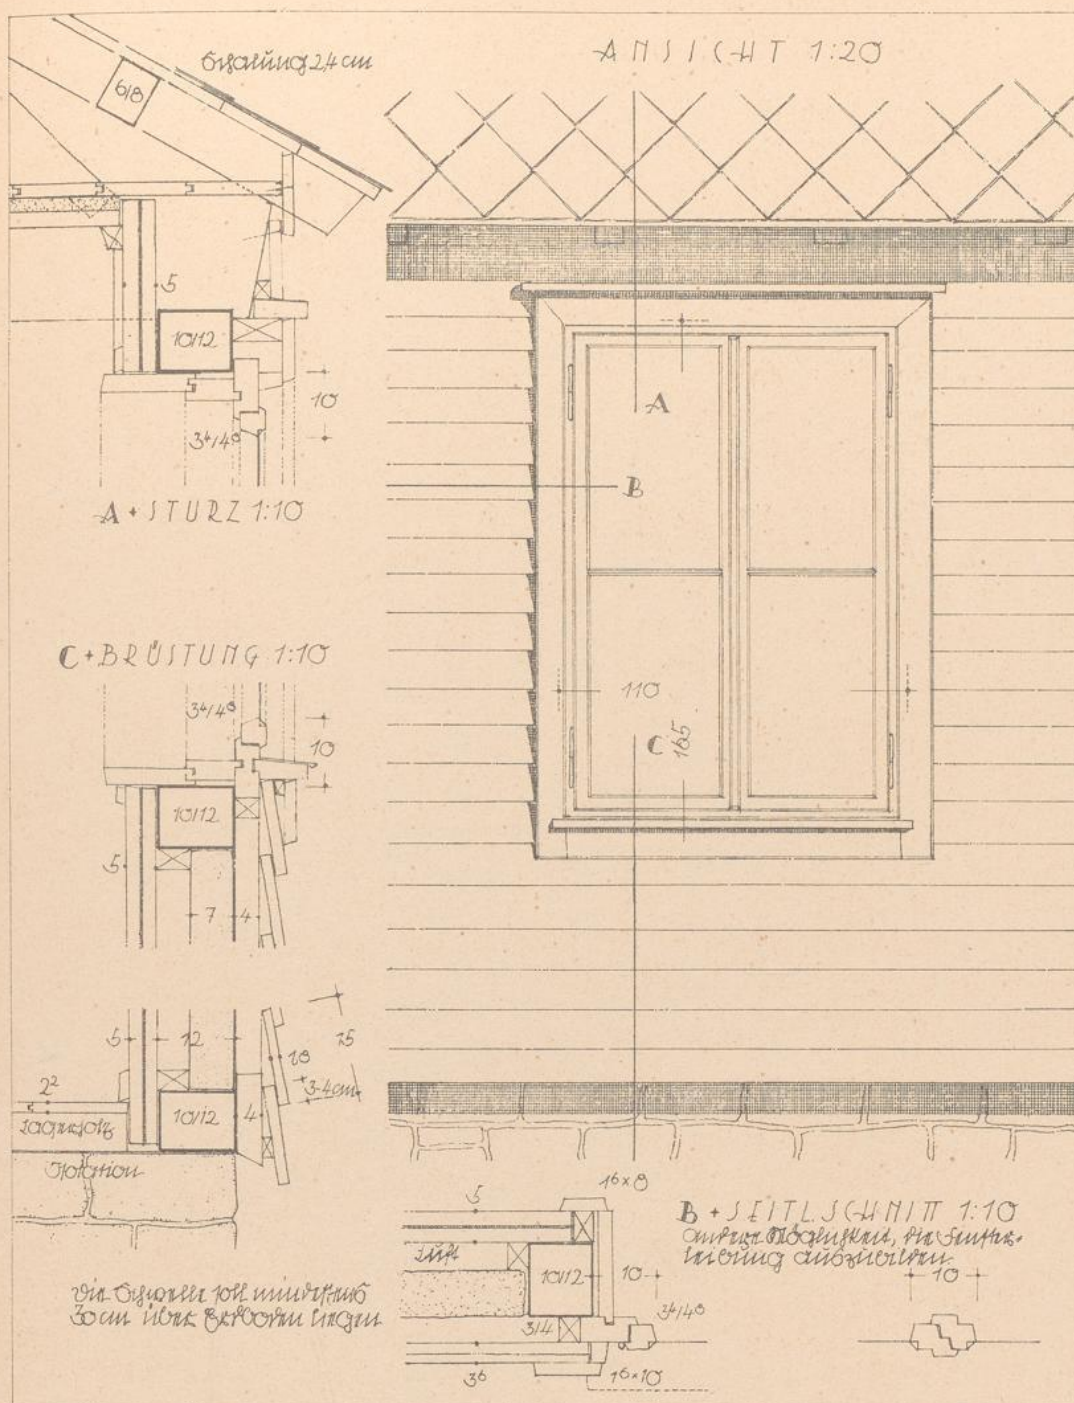


Das Fenster in Fachwerk mit waagerechter Stülschalung. Dazu die wichtigsten Schnitte

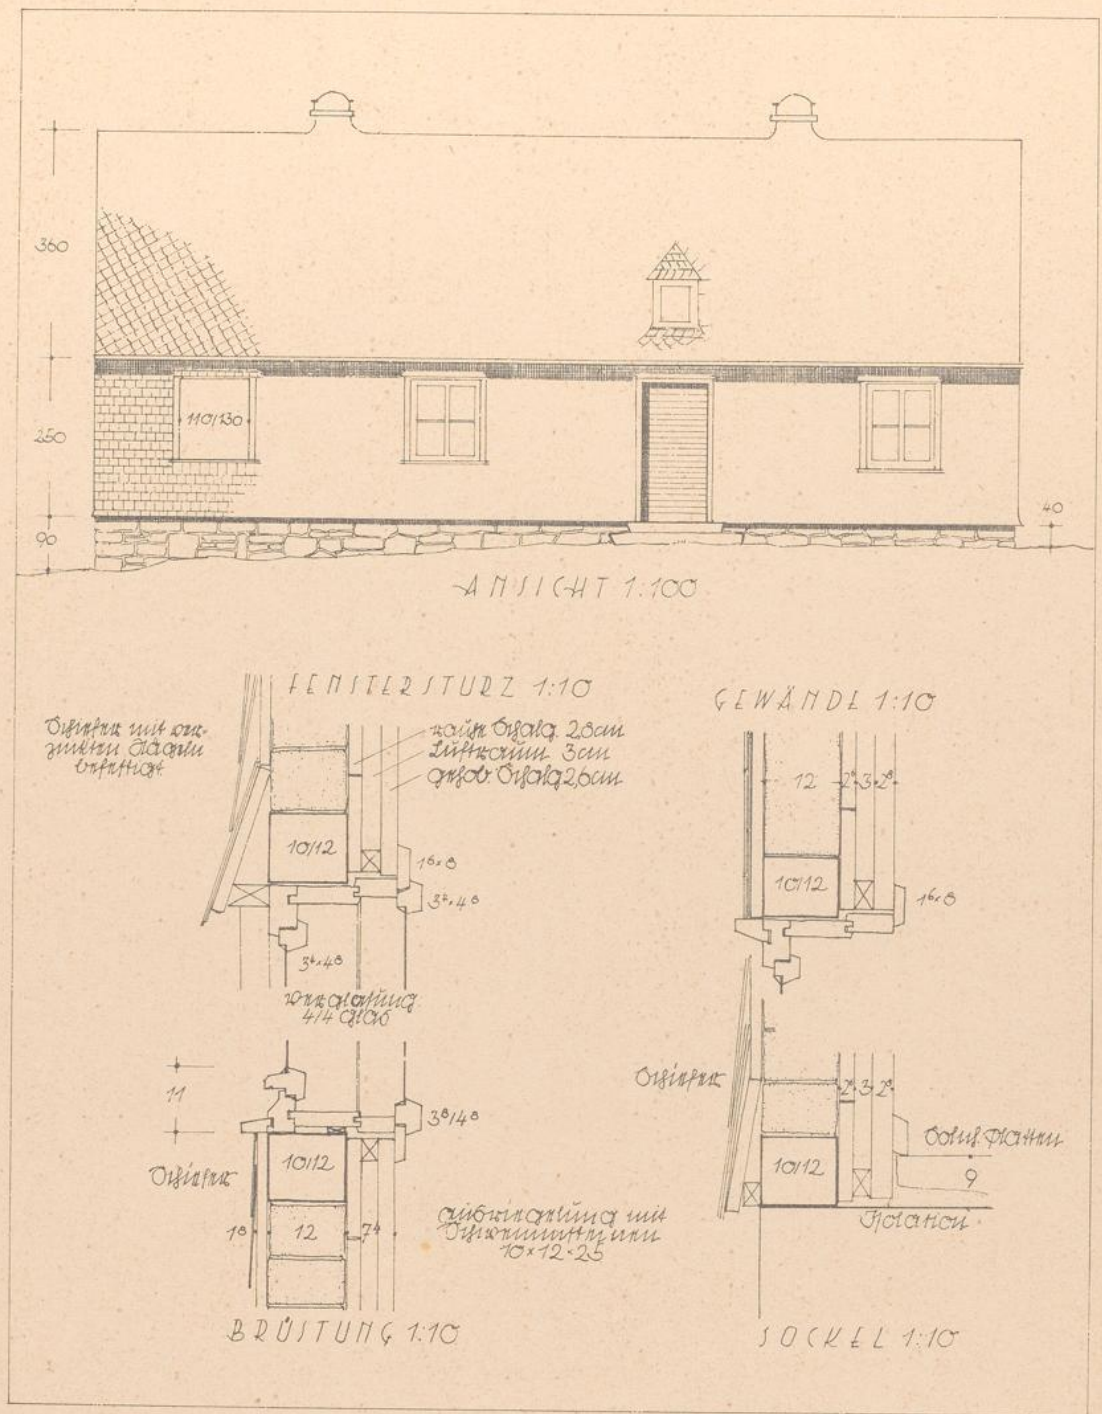

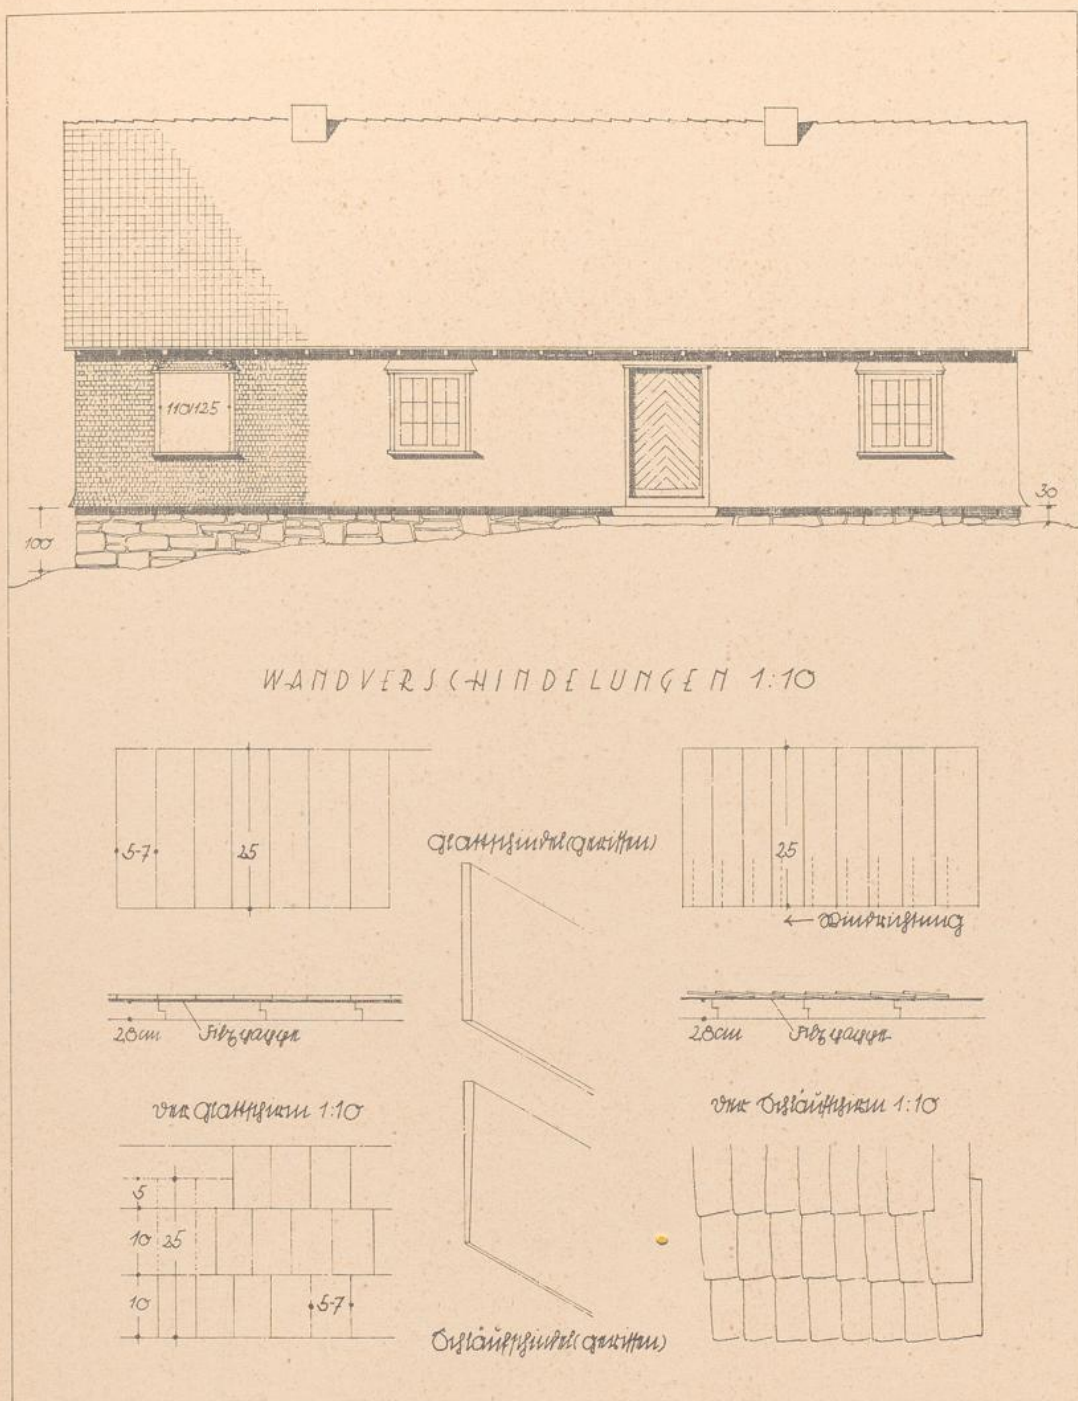

Senkrecht verschaltes und verschindelttes Fachwerk nebst den verschiedenen Verschindelungen

QUERSCHNITT 1:100
EINZELHEITEN 1:20

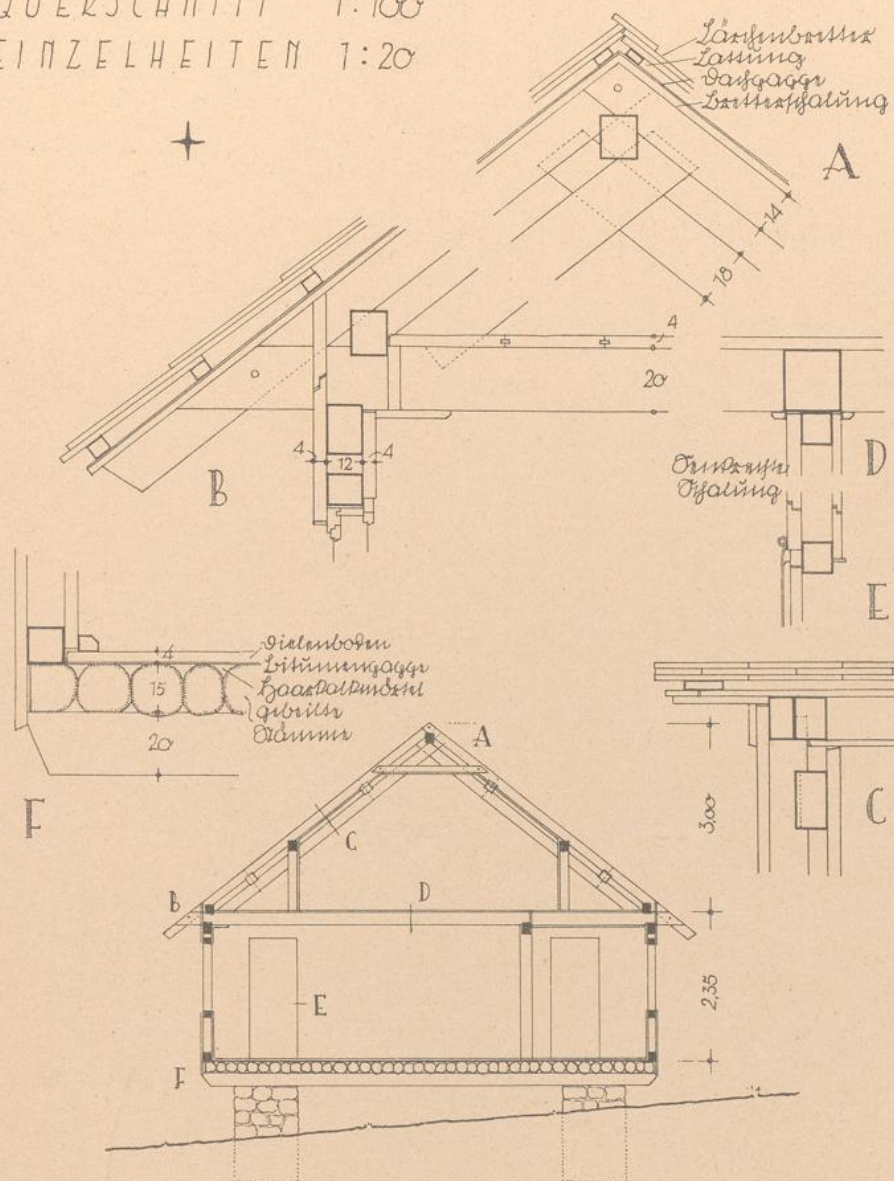

Schnitt durch das Sommerhaus von Professor Paul Schmitthenner in Imst in Tirol. Ansichten S. 90