



UNIVERSITÄTS-
BIBLIOTHEK
PADERBORN


**Vorlagen für den gewerblichen Fachunterricht an
technischen Lehranstalten insbesondere an
Gewerbeschulen**

Kircher, Philipp


Karlsruhe, [1886 - 1889]

9. Rolladen-Konstruktion der Hauptfaçade.

[urn:nbn:de:hbz:466:1-97992](https://nbn-resolving.org/urn:nbn:de:hbz:466:1-97992)

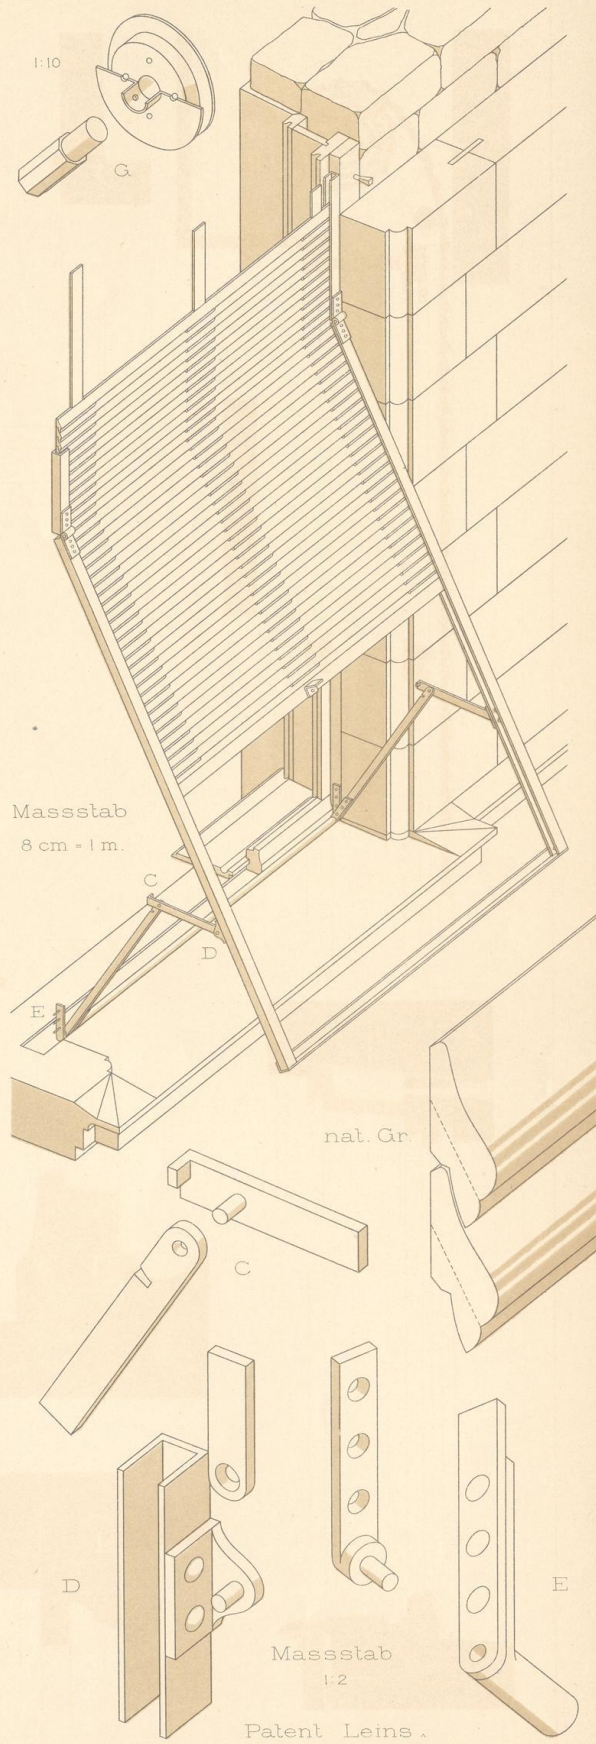


Minimalmass der Rollscheibe $c. \frac{1}{10}$ des Steinlichtes.

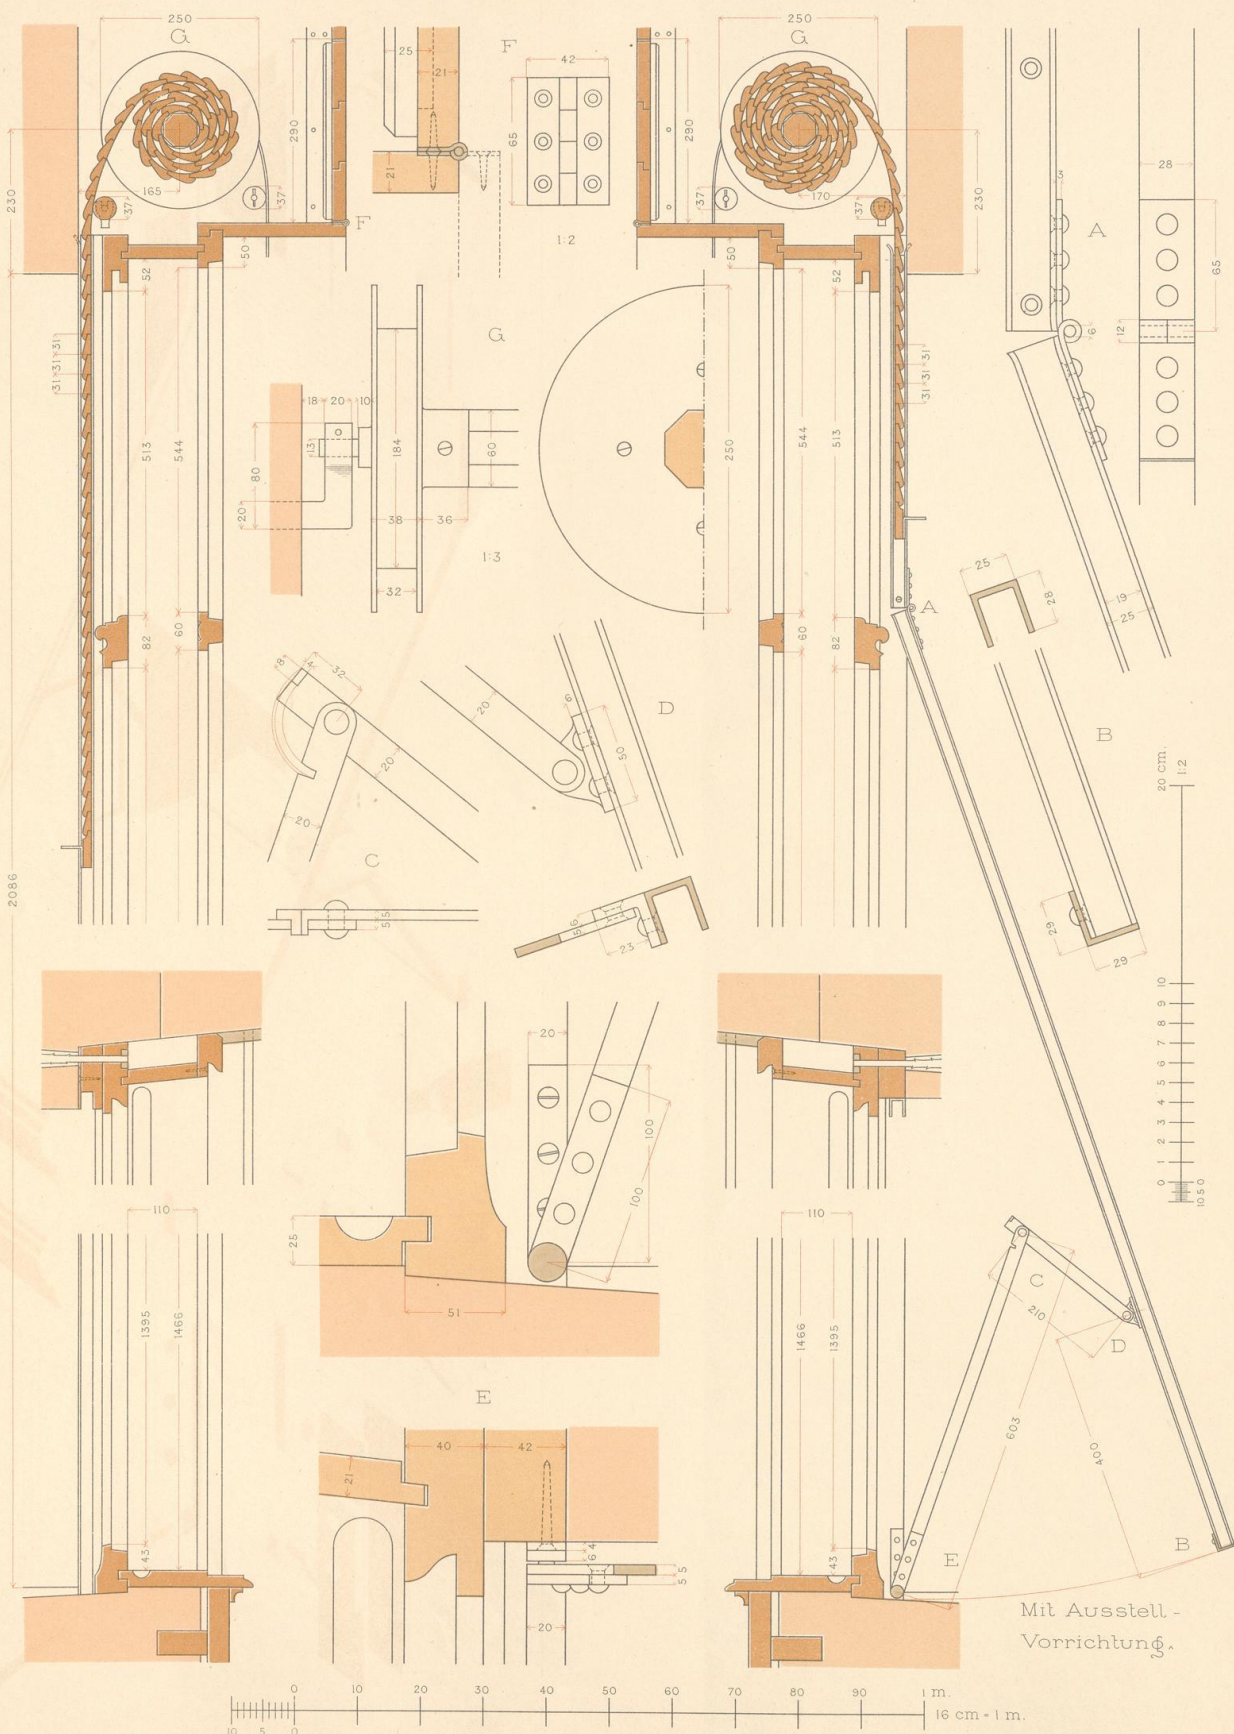

Wohnort und Datum.

Blatt v 9.

Namen.

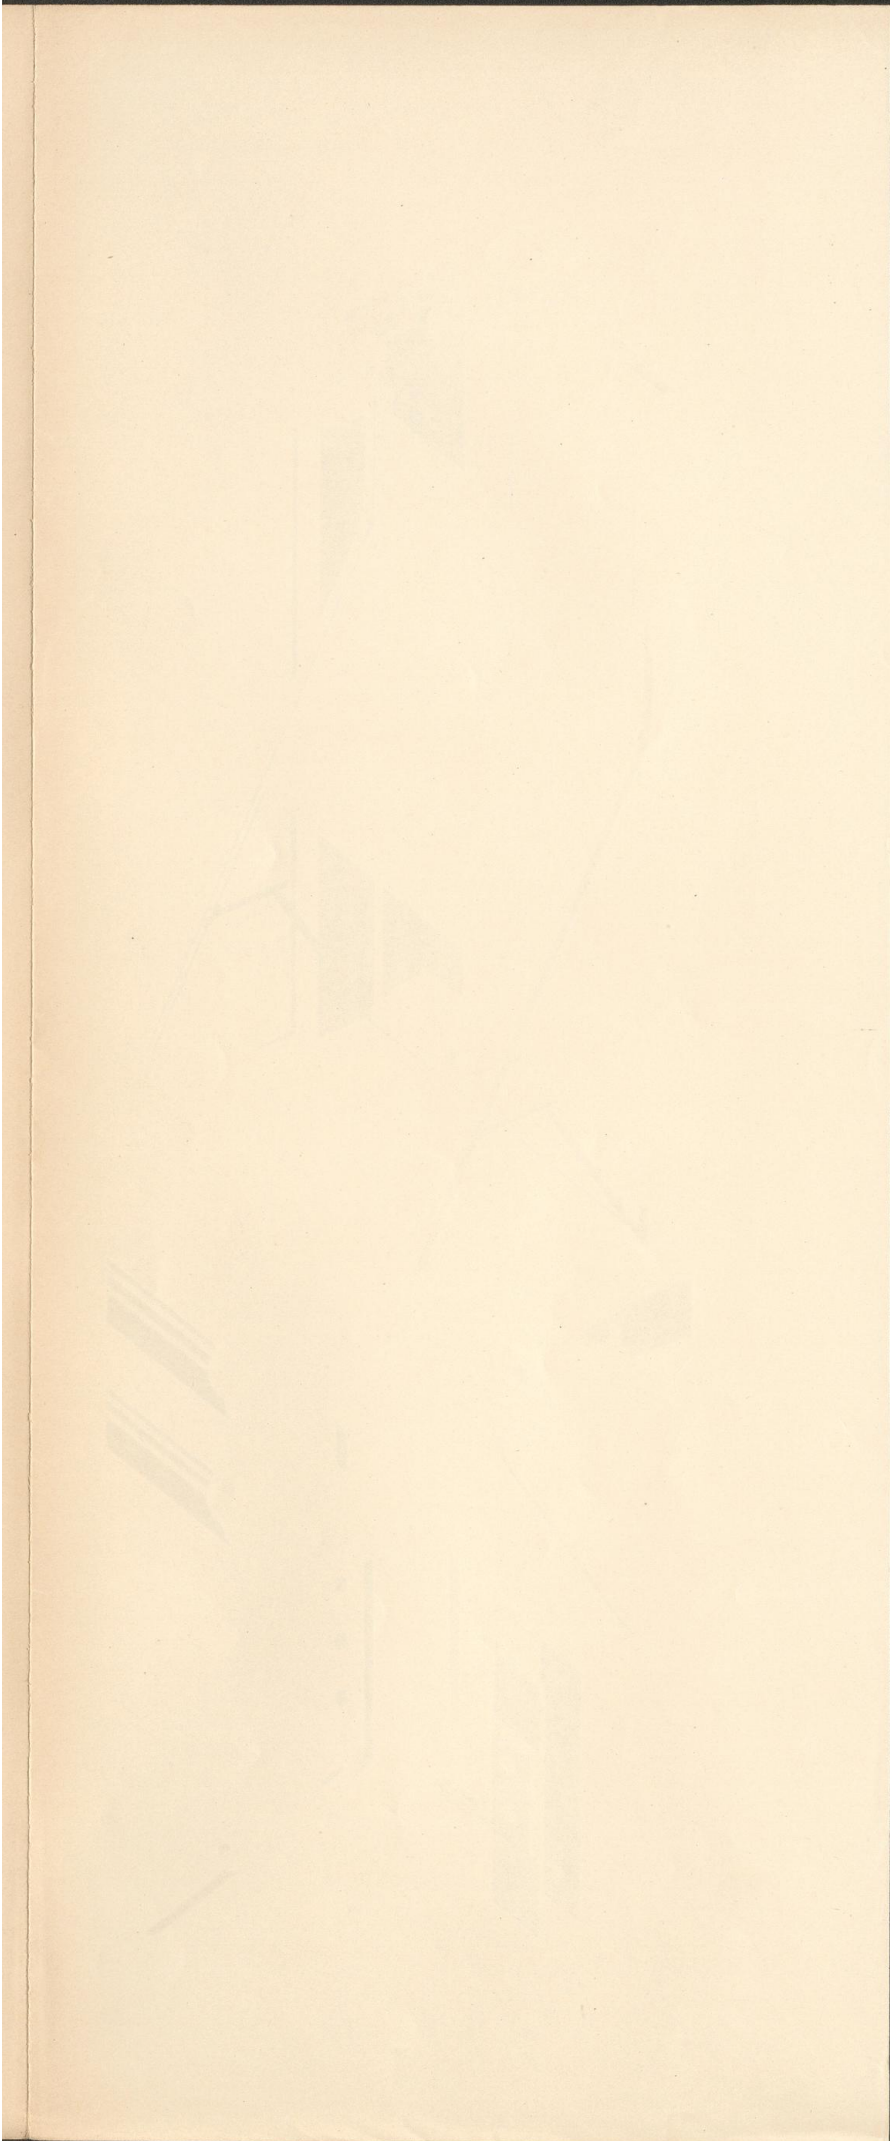



06
WT6
1197

EK 938
K D / XV