



UNIVERSITÄTS-  
BIBLIOTHEK  
PADERBORN

## Universitätsbibliothek Paderborn


### Œuvres D'Architecture

Scamozzi, Vincenzo

Paris, 1764


Art. III. Des colonnades simples d'Ordre Corinthien, sans piédestal.

**urn:nbn:de:hbz:466:1-35944**

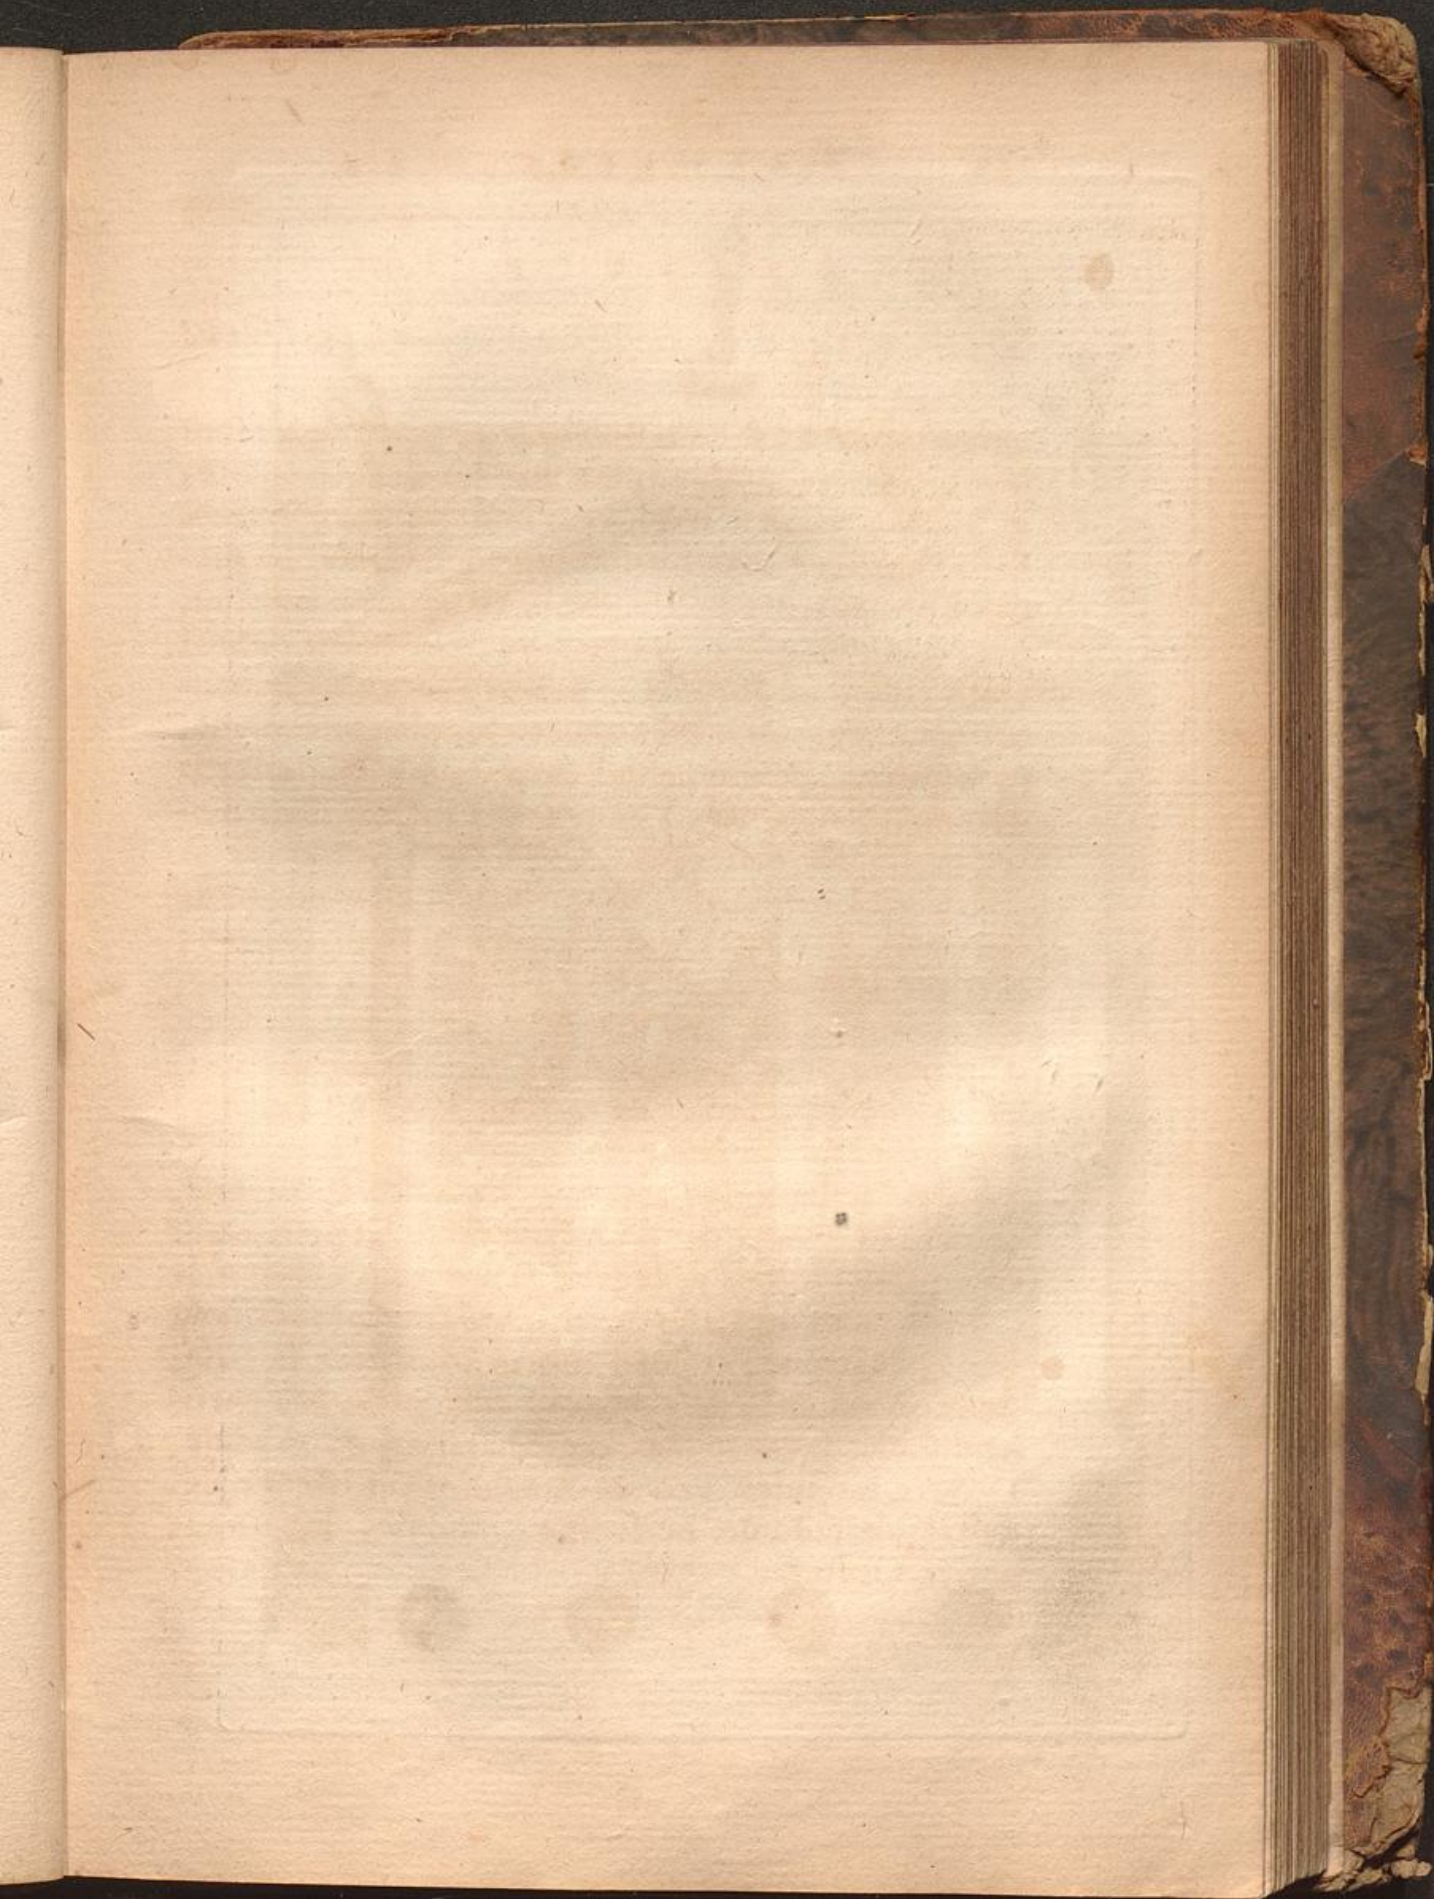



*Colonnade Corinthienne sans Piedestaux.*

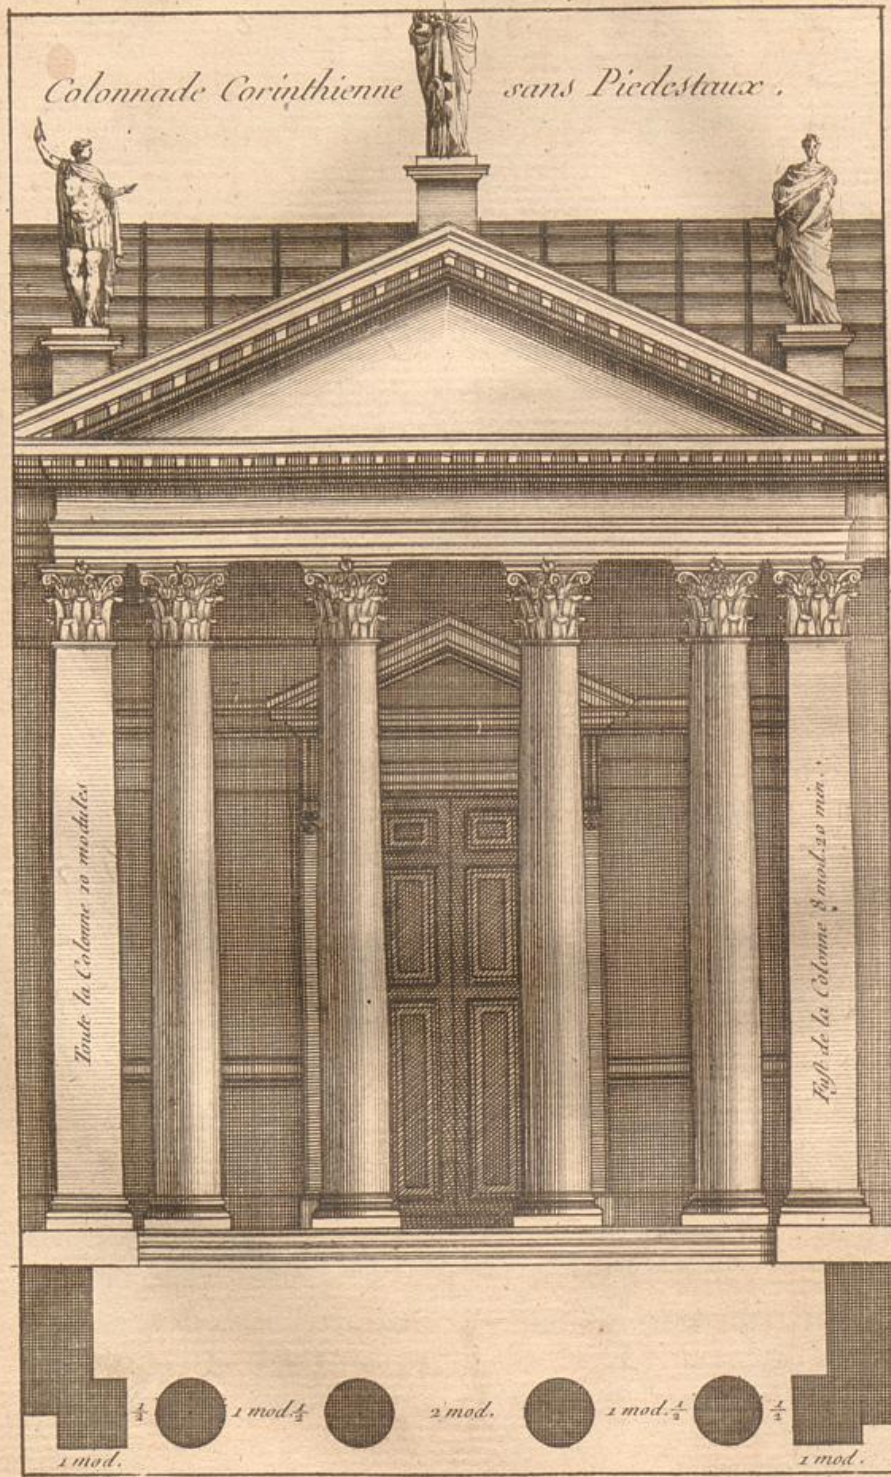



## ARTICLE III.

*Des colonnades simples d'Ordre Corinth. sans piédestal. Pl. 31.*

On trouve parmi les édifices Antiques beaucoup de colonnades simples d'Ordre Corinthien: tel est le portique de la Rotonde, lequel a 8 colonnes de front; le portique de *Nerva*, qui a six colonnes, de même que celui du temple d'*Antonin & de Faustine*; le portique de l'arc de *Sepime Severe*, avec des pilastres angulaires (ce qui est digne d'être imité), & celui du temple du Soleil, de l'Empereur *Aurelien*. Il y avoit aussi de ces mêmes pilastres angulaires à Naples à un autre temple du Soleil, avec un portique de 6 colonnes, ainsi qu'à Nîmes, à la maison carrée, qui est pareillement de 6 colonnes. Nous avons pratiqué la même chose à plusieurs édifices que nous avons élevés pour divers Seigneurs de notre République.

Lorsque la colonnade est composée de 2 colonnes & de 2 pilastres, il faut diviser le tout en 9 parties égales, depuis l'angle d'un pilastre jusqu'à l'autre; ces parties formeront autant de modules dont on donnera 4 au diamètre des 4 colonnes & pilastres, 2 à l'entre-colonne du milieu, &  $\frac{1}{2}$  à chacun de ceux des côtés: au reste on élèvera toute l'ordonnance sur quelques degrés, comme il a été dit ci-devant. La colonnade de 6 colonnes de front aura 14 modules de largeur, & celle de 8 en aura 19. De cette manière il y a un modillon au milieu du grand entre-colonne, & les espaces se trouvent justes pour les autres, les modillons étant perpendiculaires sur l'axe des colonnes: le reste est comme on a vu ci-devant.

Nous parlerons dans le Livre suivant, Chap. IV, des proportions de la porte Corinthienne, dont nous donnerons un dessein particulier sur la planche 42.

La planche 31, vis-à-vis, offre le dessein d'une colonnade simple de cet Ordre, sans piédestal.