



Wohnhäuser

Weissbach, Karl


Stuttgart, 1902

2) Städtische Miethäuser.

[urn:nbn:de:hbz:466:1-77672](https://nbn-resolving.org/urn:nbn:de:hbz:466:1-77672)

411.
Beispiel
XV.

Die Fassaden eines Doppelwohnhauses in New York (Arch.: *Ware*), von etwas größerem Umfange als das in einer Hälfte durch die im vorhergehenden Artikel gegebenen Grundrisse dargestellte Haus, sind in Fig. 299²⁶⁶⁾ abgebildet.

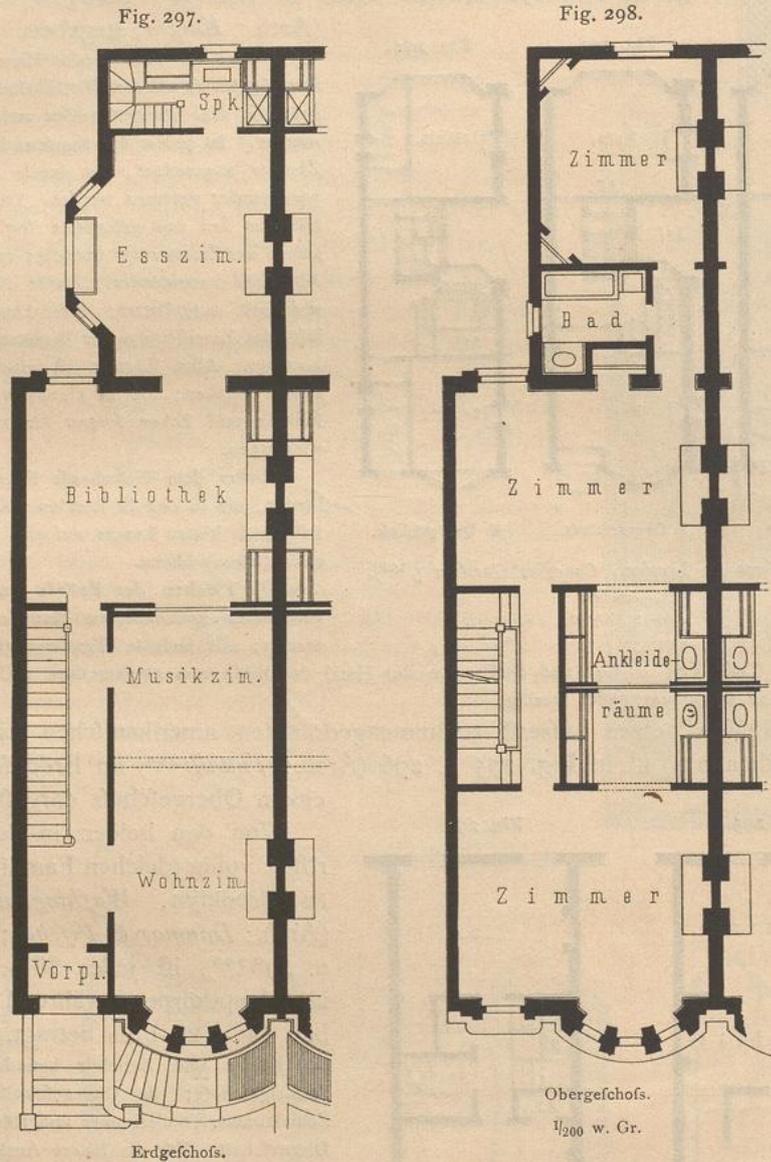

Erdgeschoss.

Familienhäuser zu Brooklyn, *Washington Avenue*²⁶⁵⁾.

Arch.: *Danmar & Fischer*.

Obergeschoss.

1/200 w. Gr.

2) Städtische Miethäuser.


a) Freistehende städtische Miethäuser.

412.
Wert-
schätzung.

Freistehende Miethäuser, auch Mietvillen genannt, müssen öfters als Ersatz des Eigenhauses gelten. Sie finden sich insbesondere in den Vorstädten größerer Städte

²⁶⁶⁾ Nach: *American architect and building news* 1892, No. 844.

Fig. 299.

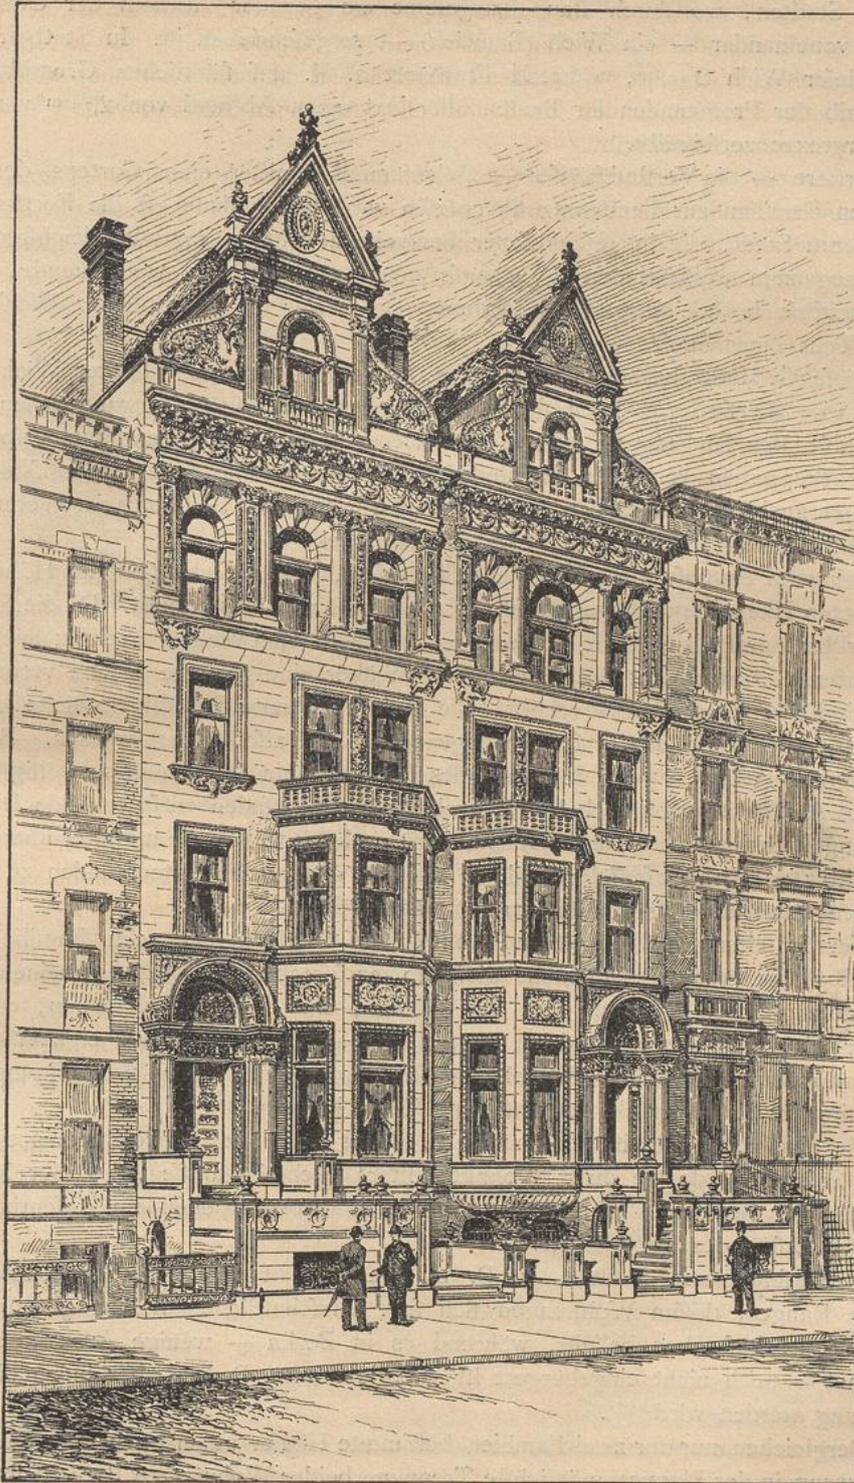

Doppelwohnhaus zu New York²⁶⁶).

Arch.: Ware.

und in Städten, wo durch Baupolizeigesetze ein gewisser Abstand der einzelnen Häuser voneinander — ein Wich (Bauwich) — vorgeschrieben ist. In Stuttgart beträgt dieser Wich 2,86 m, während Frankfurt a. M. auf sämtlichen Grundstücken außerhalb der Promenaden für Bauten aller Art einen Abstand von 2,76 m von der Nachbargrenze vorschreibt.

Erstere — die Vorstadthäuser — stehen meist inmitten eines Gartens, der den einzelnen Familien zur Benutzung überwiesen wird, bilden dann oft die Fortsetzung der inneren Stadt, die in geschlossener Bauweise auftritt, vermitteln gleichsam den Uebergang zum freistehenden Eigenhause oder bewirken eine wohlthuende, auch gesundheitlich höchst wertvolle Unterbrechung zweier in geschlossener Weise bebauter Teile einer Stadt.

Diese Gebäude haben viele Vorteile, besonders wenn ein breiter Wich vorhanden ist. Sie sind von allen Seiten zu erhellen und zugänglich zu machen, gestatten also, den Eingang an eine minderwertige Seite zu legen und raumer sparend mit der Treppe zu verbinden, ermöglichen überhaupt eine gute Grundriffsbildung und tragen auch hinsichtlich der untergeordneten Räume zur Besserung der Wohnungsverhältnisse des Mittelstandes nicht unwesentlich bei.

Dringend erwünscht dürfte es allerdings sein, diesen Gebäuden die Höhe von eingebauten Häusern geben zu dürfen, sobald ihre Lage dies erlaubt. Da die Häuser von der Luft umspült werden, so wird ein günstiger Luftwechsel erreicht; auch der Straßentaub wird minder lästig, weil er sich über eine größere Fläche verbreitet; selbst die Feuersicherheit wird erhöht. Die nicht überbaute Grundstücksfläche könnte wenigstens zum Teile der Hofgröße abgezogen, hier also erspart werden. Breiten Wich vorausgesetzt, würde überdies jedes Haus als ein selbständiges, völlig unabhängiges Architekturgebilde, bei dem auch die Seitenfassaden entsprechende Berücksichtigung finden müßten, zu behandeln sein; dadurch würde die mitunter überreiche Architektur der Straßenseite gemildert werden, da man die Seitenfassaden zu dieser wenigstens annähernd harmonisch zu stimmen verpflichtet wäre.

413.
Häuser
für
eine Familie.

Nur in seltenen Fällen werden freistehende Miethäuser für eine Familie oder einen Haushalt erbaut. Geschieht dies, so entsprechen sie im allgemeinen dem Eigenhause gleicher Art; nur wird ihre Planung eine solche sein müssen, daß sie sich für Erfüllung der Bedürfnisse verschieden gearteter Familien eignet, wobei selbstverständlich persönliche Wünsche der Bewohner nicht immer Befriedigung, Gewohnheiten nicht immer Berücksichtigung finden können.

Sie dienen dann meist für Bewohner, deren Beruf den Erwerb eines eigenen Hauses erschwert, da sie ihren Wohnsitz öfters wechseln müssen, also für Militärpersonen oder Beamte oder auch für Fremde von vorübergehendem Aufenthalt als zeitweiser Ersatz des Eigenhauses.

In verschiedenen Städten, z. B. in Dresden, ist das freistehende Miethaus besseren Ranges, dessen Wohnungen sich fog. herrschaftlichen Wohnungen an Umfang nähern, besonders beliebt, während es in Berlin — wenige Ausnahmen abgerechnet — noch nicht eingebürgert ist, für die Vororte Berlins aber jedenfalls von Bedeutung werden wird²⁶⁷⁾.


414.
Häuser
für
zwei Familien.

Dergleichen nur für zwei Familien bestimmte Häuser nähern sich dem Familienhause, wenn in der Planung möglichste Trennung beider Wohnungen Berücksichtigung findet. Dies kann so weit gehen, daß zwei verschiedene Hauseingänge vorhanden

²⁶⁷⁾ Vergl.: Deutsche Bauz. 1892, S. 618 ff.

find, die Haupttreppe also nur für die Bewohner des Obergeschosses dient. Zufällige Störungen, die in der Benutzung der beiden Geschosse stattfinden, sind allerdings nicht zu vermeiden, bei gegenseitigem guten Einvernehmen der Bewohner aber auf ein Mindestmaß einzuschränken.

Fig. 300.

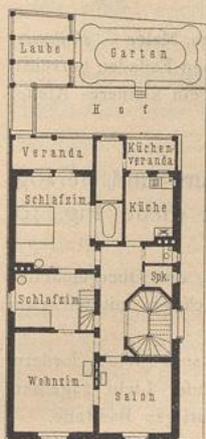

Miethaus zu Stuttgart,
Kreuserstraße 267).
1/400 w. Gr.
Arch.: v. Bok.

Die Häuser bestehen meist aus Sockel-, Erd- und Obergeschoss und teilweise ausgebautem Dache. Küche und Zubehör, Mädchenkammer für die Wohnung im Erdgeschoss werden dann oft in das Sockelgeschoss gelegt, während die genannten Räume für die Wohnung des Obergeschosses in Dachausbauten untergebracht sind. Für die Kellerräume dieses Geschosses kann eine kleine Treppe vorhanden sein, die nur für feine Bewohner dient.


Die Höhe des Bodenpreises und die dadurch bedingte Kleinheit der Bauplätze wird das Haus meist zu einem geschlossenen Baue, d. h. einem nicht gruppierten Baue gestalten, wobei An- und Ausbauten jedoch durchaus nicht auszuschließen, vielmehr erwünscht sind.

In der Aufrisbildung muß die Architektur das Gleichwertige beider Wohnungen zum Ausdruck bringen.

Die Häuser für drei oder vier Familien, die in Stuttgart, Frankfurt a. M. und Hannover besonders gepflegt werden, sind in gleicher Weise wie die nur von zwei Familien bewohnten Häuser zu gestalten. Für das freistehende Miethaus kleinster Art muß wiederum auf Kap. 5 (Arbeiterwohnhäuser) verwiesen werden. Fig. 161 bis 177 geben Beispiele hierfür.

Der Bauplatz des in der Kreuserstraße zu Stuttgart (Arch.: v. Bok) gelegenen freistehenden Miethauses (Fig. 300²⁶⁸) hat 10,76 m Straßenfront und 22,00 m Tiefe. Von ersterer sind 1,43 m zur Bildung einer gemeinschaftlichen Einfahrt mit dem Nachbargrundstück abgegeben. Die Hausmaße sind 9,24 m Breite und 14,58 m Tiefe.

Fig. 301.

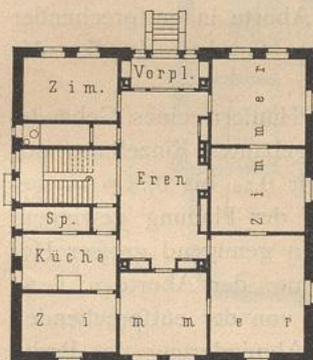

Miethaus zu Stuttgart²⁶⁹).
Erdgeschoss. 1/400 w. Gr.

Das Sockelgeschoss (Untergeschoss) von 2,70 m Höhe enthält einen Geschäftsraum, Waschküche, Holzlege u. a.; das Erdgeschoss hat 3,20 m, das I. Obergeschoss 3,50 m, das II. Obergeschoss 3,20 m, das Dachgeschoss 2,80 m und der Dachbodenraum 1,80 m lichte Höhe. Die Kellerräume befinden sich unter dem Sockelgeschoss. Für die Renaissancearchitektur hat Haufein, für die Wandflächen Backstein Verwendung gefunden. Schiefdach mit Plattform in Holzzement ausgeführt. Gute innere Ausstattung.

Ein zweites, vortreffliches Beispiel eines freistehenden Miethauses zu Stuttgart ist in Fig. 301²⁶⁹) im Grundriß des Erdgeschosses dargestellt. Hier ist der Eren zu einer geräumigen, 4,50 m breiten, gut beleuchteten Halle ausgebildet, die rechtwinkelig zur Straße gerichtet ist.

Der Eingang für den Außenverkehr liegt seitlich im Treppenhause an der üblichen unbedeckten Einfahrt, dem 2,86 m breiten Wich. Für die Bewohner des Erdgeschosses und ihre Gäste öffnet sich der Eren, durch einen Windfang geschützt, nach dem Garten; im Obergeschoss wird er zur Loggia. Eine

²⁶⁸) Nach: Baugwks.-Ztg. 1891, S. 227.

²⁶⁹) Nach: ROWALD. Die neueren Formen des städtischen Wohnhauses in Deutschland. Zeitschr. d. Arch. u. Ing.-Ver. zu Hannover 1889, S. 247, 409, 481, 589. — Auch als Sonderabdruck erschienen: Hannover 1889.

415.
Häuser
für drei
oder
vier Familien.

416.
Beispiel
I.

417.
Beispiel
II.

befondere Treppe für die Wirtschaftsräume ist nicht vorhanden, dafür jedoch ein eigener, durch zwei Thüren geschützter Ausgang nach dem Treppenhause. Die von den Fachwerkwänden abgelösten, tief in den Raum eintretenden Schornsteine sind sämtlich in den Eren gelegt und durch Anordnung von Wandfchränken auch hier versteckt. (Der Name des Architekten ist in der unten angegebenen Quelle nicht genannt.)

418.
Beispiel
III.

Zu den Miethäusern muß auch das Haus zu Karlsruhe, Jahnstraße 14 (Arch.: Warth), gerechnet werden²⁷⁰⁾.

Die aus fünf Zimmern, Küche und Nebenräumen bestehende Wohnung des Besitzers, Maler C. Brünner, von dem auch die vortreffliche, reichfarbige Bemalung der in Renaissanceformen gehaltenen Fassaden herrührt, befindet sich im Obergeschoß und teilweise im Dachgeschoß, welches letzteres überdies ein kleineres Atelier aufgenommen hat.

419.
Beispiel
IV.

Die Wohnung im Erdgeschoß ist vermietet. Auch das freistehende Miethaus zu Stuttgart, Ecke der Silberburg- und Herzogstraße (Arch.: Schmid & Burkhardt), sei hier nochmals erwähnt (siehe Fig. 10, S. 9²⁷¹⁾.

Das Haus besteht aus einem Erdgeschoß, das mehrere Läden aufgenommen hat, drei Obergeschoßen und Dachgeschoß. Die Fassaden sind aus rotem Maulbronner Sandstein und hellem Backstein mit teilweiser Verwendung von Malerei hergestellt.

Die Stuttgarter Baugesetze, die zwischen zwei Nachbarhäusern einen freien Raum (Wich) fordern, demzufolge auch an den zur Straßenfront rechtwinkelig stehenden Seiten der Häuser Licht zugeführt werden darf, ermöglichen eine derartige Verwertung der ungewöhnlich kleinen, eigenartigen Baustelle.

β) Angebaute städtische Miethäuser.

420.
Wert-
schätzung.

Sie eignen sich besonders für Mietwohnungen, weil ihre Frontlängen die Anlage zahlreicher Zimmer an der Straße in einer Geschoßebene ermöglichen, unter Einschränkung der Zahl derjenigen Zimmer, die vom Hofe aus erhellt und gelüftet werden. Ein geräumiger Hof ist dessenungeachtet stets von Wert, da es anderenfalls für die Wirtschaftsräume an Raum gebricht und wertvolle Wohnräume für diese benutzt werden müssen.

421.
Ab-
messungen.

Ueber die Abmessungen solcher zweiseitig angebauter Häuser, die eine Planbildung ermöglichen, bei der Wirtschaftsräume, Treppe, Aborte in entsprechender Weise nach dem Hofe gelegt werden können, Frontzimmer für diese Zwecke also nicht zu verwerten nötig sind, bedarf es einiger Worte.

Es beeinträchtigt in einer Reihe von acht und mehr Häusern eines Gebäudeblockes — mittlere Frontlängen vorausgesetzt — ein eingebautes Einzelhaus nur wenig, wenn seine Breite um ein geringes Maß — sagen wir 0,50 bis 0,75 m — gekürzt wird; das Eckhaus dagegen wird außerordentlich in der Planung gewinnen, wenn es in seinen Abmessungen derart gehalten ist, daß ein genügend großer Hof für Erhellung und Lüftung der Treppe, der Wirtschaftsräume, der Aborte u. f. w. zu ermöglichen ist und dessenungeachtet zwei Zimmerreihen von der entsprechenden Tiefe verbleiben. Man wird deshalb das durch geringe Abminderung der Breite der Einzelhäuser gewonnene Maß den Eckhäusern zugeben, um einen geräumigen Hof zu erhalten. Bei den Häusern mittlerer Größe sind deshalb Abmessungen von 22 bis 25 m Frontlänge — die Brechung der Ecke nicht berücksichtigt — für eine gute Grundrißbildung unbedingt nötig.

422.
Lage des
Einganges
und der
Treppe.

Ueber die Lage des Einganges entscheiden der Wert der Straße und die Abmessungen, bezw. die Gestalt des Bauplatzes. Bei gleicher Frontlänge des Hauses

²⁷⁰⁾ Siehe: Blätter f. Arch. u. Kunsthdw. 1895, S. 19 u. Taf. 31.

²⁷¹⁾ Nach: Deutsche Bauz. 1887, S. 325.


und gleichwertigen Strafsen ist die Lage gleichgültig; sind jedoch die Fronten in ihrer Länge sehr verschieden, so legt man den Eingang und mit ihm die Haupttreppe meist an die kürzere Front, da dann für die Treppe die grössere Tiefe des Grundstückes zur Verfügung steht. Bei dieser Lage ist vorausgesetzt, daß jedes Geschofs des Hauses nur eine Wohnung aufzunehmen bestimmt ist. Sind die Strafsen nicht gleichwertig, so legt man den Eingang meist an die minderwertige, um an der wertvolleren Strafe ein Zimmer nicht entbehren zu müssen.

Bei umfangreichen Wohnungen und auch dann, wenn zwei Wohnungen in einem Geschofs unterzubringen sind, befindet sich die Treppe annähernd in der Mitte des Hauses, besonders wenn die beiden Wohnungen nahezu gleichwertig sein sollen. Der Eingang liegt dann meist an einer der beiden Seiten, so daß man auf kürzestem Wege zur Treppe gelangt; nur in Ausnahmefällen wird er an der Ecke angeordnet werden.

In der Regel wird die Ecke des Hauses gebrochen — abgestumpft — und in den Obergeschossen durch einen Ausbau — Erker oder Balkon — geschmückt. Um dies gut bewirken zu können, muß die abgestumpfte Ecke eine Länge von 3 bis 4 m, unter Umständen auch mehr besitzen. Das Eckzimmer gilt dann meist als das wertvollste, weil es zwei Strafsen beherrscht, obgleich es, insbesondere wenn es von einem Vorplatze aus unmittelbar zugänglich sein soll, selbst bei nicht unbedeutenden Abmessungen für die Möblierung ungünstig ist, da genügend lange Wandflächen fehlen, auch der Ofen den Raum selbst stark beeinträchtigt.

423.
Eck-
häuser.

Fig. 302.

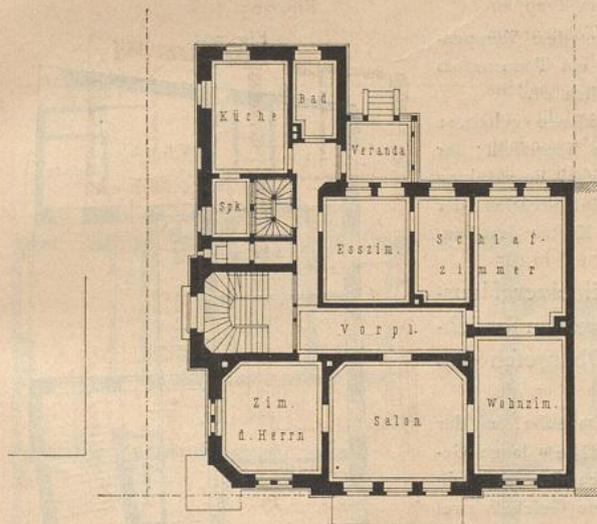

Miethaus zu Heidelberg.
Erdgeschoss²⁷²⁾.
Arch.: Bauer.

Es enthält in jedem Geschofs sechs Zimmer, Küche, Speisekammer, Bad und Abort, Haupt- und Diensttreppe, ferner gemeinschaftliche Wasküche im Keller und die für jede der drei Wohnungen nötigen Kammern im Dachgeschoss. In letzterem befindet sich überdies noch eine Wohnung von drei Zimmern und Zubehör.

²⁷²⁾ Nach: Deutsche Bauz. 1885, S. 85.


Die Bebauung von Eckgrundstücken ist teurer und schwieriger als die von Zwischenplätzen, ersteres durch die Strafsenfronten, letzteres meist durch zu geringe Hofabmessungen bedingt, abgesehen von den oft überaus unregelmäßigen Bauplätzen selbst. Für den Architekten zählt die Planbildung zu den interessantesten Aufgaben.

Nur wenig tiefe, einseitig angebaute Häuser sind meist durch Strafsenregelungen — Strafsenverbreiterungen — entstanden.

Das im Grundriß des Erdgeschosses in Fig. 302²⁷²⁾ dargestellte, einseitig angebaute Miethaus in Heidelberg (Arch.: Bauer) dürfte an der Strafsenfront die Länge von 18,00 m nicht überschreiten.

424.
Beispiel
I.

Fig. 303.

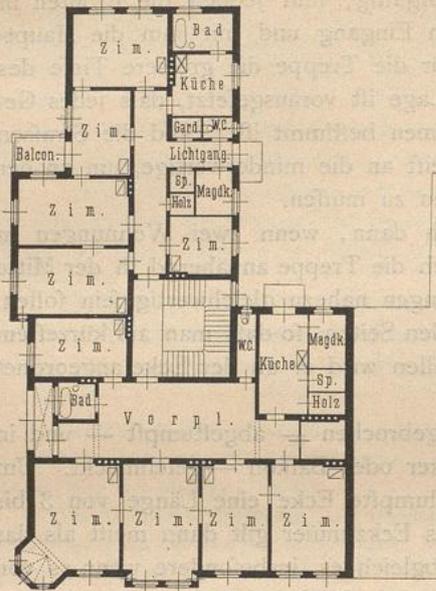

Miethaus zu München, an der Theresienwiese.
I. Obergeschofs²⁷³⁾.


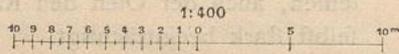


Fig. 304.

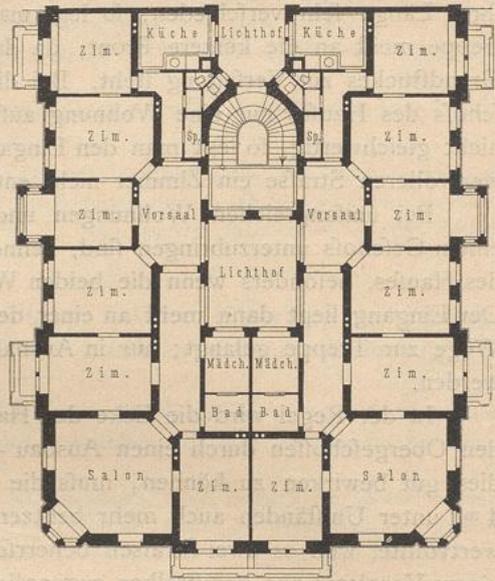

Miethaus zu Dresden,
zwischen Amalienstraße und Moritzallee.

II. Obergeschofs²⁷⁴⁾.

Arch.: *Becher.*

Der Vorplatz erhält reichlich Licht aus dem Treppenhause. Für die Aborte ist im Kellergechofs ein Tonnenraum vorgesehen, der von außen unmittelbar zugänglich ist.


Die reiche, im Sinne deutscher Renaissance gehaltene Architektur ist in rotem Maulbronner Sandstein hergestellt; für die Wandflächen haben lederfarbige Verblendziegel Verwendung gefunden. Die Baukosten berechnen sich, einschließlic der Zementbetonfohle, auf rund 85000 Mark; die Kosten des Bauplatzes betragen 15000 Mark.

Ein einseitig angebautes, als Teil einer Hausgruppe an der Theresienwiese zu München errichtetes Miethaus ist im Grundriß des I. Obergeschoßes in Fig. 303²⁷³⁾ dargestellt.

Das bis zur Hauptgesimsoberkante 15,00 m hohe, an der kurzen Seite 17,50 m, an der längeren Seite 31,00 m lange Gebäude besteht aus Erdgeschoß, zwei Obergeschoßen und teilweise ausgebautem Dache und enthält in jedem Geschoß zwei Wohnungen, aus fünf Zimmern, Küche, Magdzimmer, Bad und den erforderlichen Nebenräumen bestehend. Vier Dachzimmer sind den einzelnen Wohnungen zugeteilt. Das ganze Haus ist unterkellert. Fundamente und Kellermauern sind aus Stampfbeton, die übrigen Mauern, mit Ausnahme des Erkervorbaues über dem Erdgeschoß, der aus französischem Kalkstein hergestellt ist, sind in Backstein gemauert und mit Kalkmörtel geputzt; Gefimse und Ornamente sind in Zement aufgetragen. Die Dachdeckung besteht aus Ziegelplatten. Die innere Ausstattung ist als eine gediegene zu bezeichnen.

²⁷³⁾ Nach: Süddeutsche Bauz. 1897, S. 108.

Fig. 305.

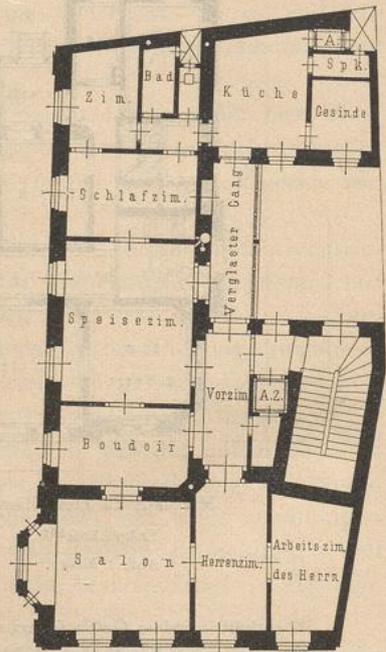

Wohn- und Geschäftshaus zu Budapest.

II. Obergeschoß²⁷⁵⁾. — 1/400 w. Gr.


Arch.: *Korb & Giergl.*

425.
Beispiel
II.

Das im Grundriß des II. Obergeschosses gegebene, einseitig angebaute Haus (Fig. 304²⁷⁴) bildet die Ecke einer Hausreihe, die zwischen der Amalienstraße und Moritzallee zu Dresden liegt (Arch.: *Becher*).

Es besteht aus Erdgesch. vier Obergesch. und ausgebautem Dache. Ersteres und das I. Obergesch. werden als Geschäftsräume benutzt.

Fig. 306.

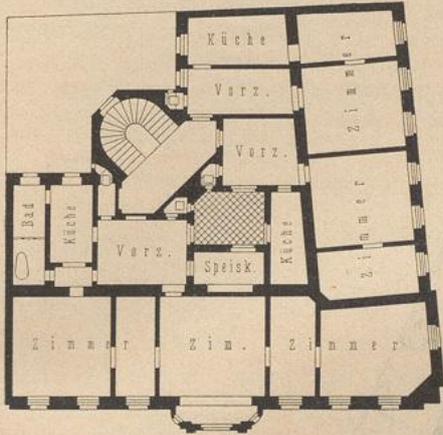

Miethaus zu Wien X, Keplerplatz 2.
Obergeschoss²⁷⁶. — 1/400 w. Gr.
Arch.: *Drexler*.


Selbstverständlich giebt der mittlere Lichthof, bei der bedeutenden Höhe des Hauses, den Räumen der unteren Geschosse nur ein mäßiges Licht. Die Architektur ist in einer kräftigen, künstlerisch durchgebildeten deutschen Renaissance gehalten und, wie die Mauerflächen, in Elb- sandstein ausgeführt.

Als Beispiel eines zweiseitig angebautes Miethauses diene das in Fig. 305²⁷⁵) im Grundriß des II. Obergeschosses dargestellte Wohn- und Geschäftshaus zu Budapest (Arch.: *Korb & Giergl*).

Es enthält in seinem Erdgesch. und I. Obergesch. Geschäftsräume. Der mit einem Windfang ausgestattete Hausflur liegt unter dem Zimmer des Herrn. Ein Personenaufzug hat geeignete Lage unmittelbar neben der Treppe gefunden, während der für Wirtschaftszwecke bestimmte Aufzug bequem von der Küche aus benutzbar ist; er ist vom Hofe aus zugänglich.

Das zweiseitig angebaute Eckhaus in Wien X, Keplerplatz 2 (Fig. 306; Arch.: *Drexler*²⁷⁶), von 22,00 m und 23,50 m Front-

Fig. 307.

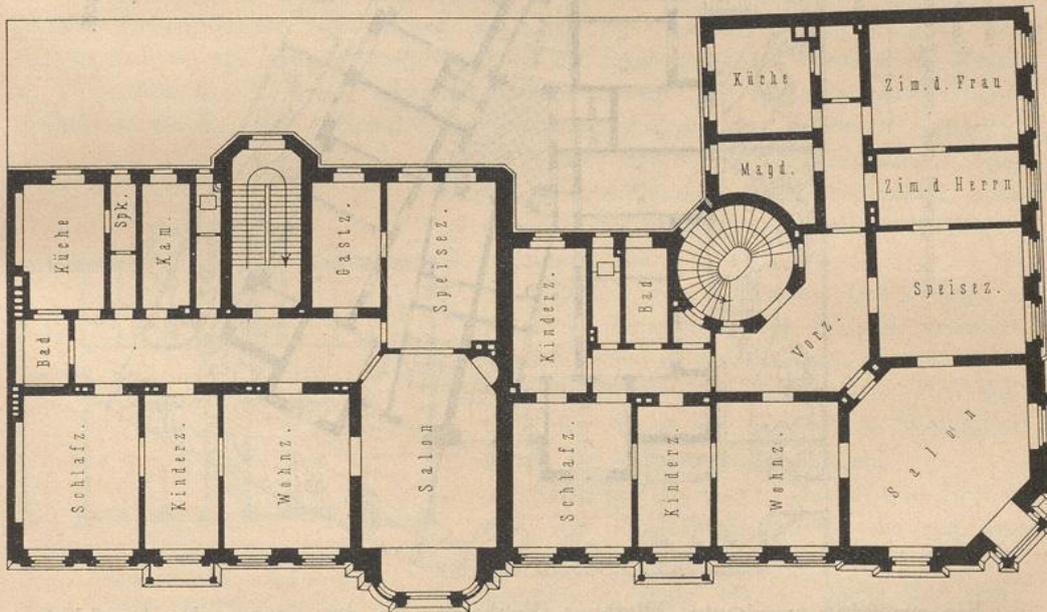

Miethaus zu Leipzig, Stephanstraße.
Obergeschoss²⁷⁷. — 1/400 w. Gr.
Arch.: *Böfenberg*.

274) Durch Güte des Architekten erhalten.

275) Nach: Neubauten und Concurrenzen 1895, Taf. 36.

276) Nach: Allg. Bauz. 1892, S. 88 u. Bl. 73.

426.
Beispiel
III.


427.
Beispiel
IV.

428.
Beispiel
V.

länge mit einem Lichthof von 3×4 m Seitenlänge annähernd in der Mitte der überbauten Fläche, besteht aus Erdgeschoss und drei Obergeschossen.

Es hat im Erdgeschoss Geschäftsräume, im I. Obergeschoss eine größere Wohnung, aus fünf Zimmern, Vorzimmer, Küche und Bad bestehend, und zwei Wohnungen, aus nur zwei Zimmern, Vorzimmer und Küche zusammengesetzt, in den übrigen Geschossen je vier Wohnungen aufgenommen.

Schlichte Barockarchitektur. 1 cbm überbauter Fläche kostet 267 Mark (= 138,50 Gulden).

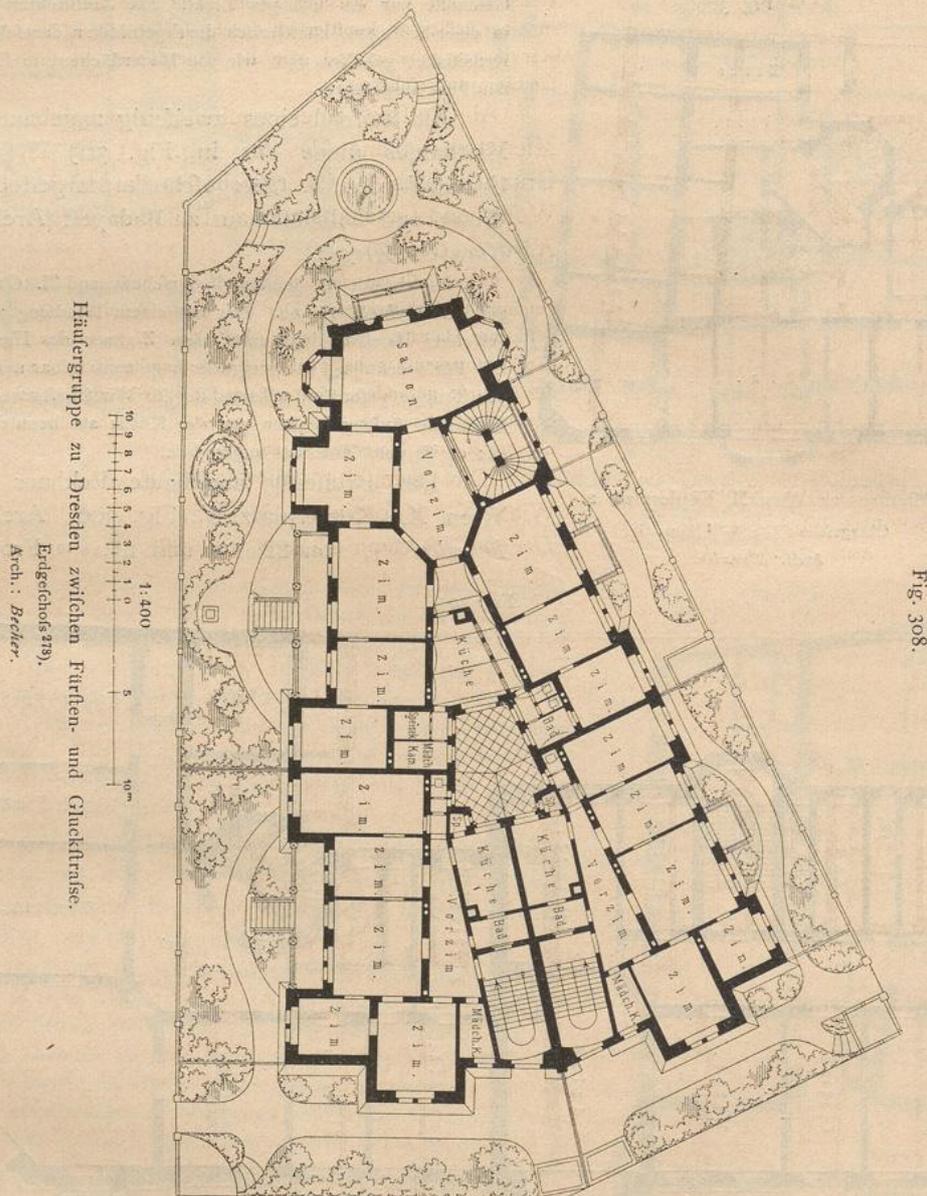

429.
Beispiel
VI.

Ein zweiseitig angebautes Miethaus (Eckhaus), an der Grenze des herrschaftlichen Miethauses stehend, zeigt Fig. 307²⁷⁷⁾ in einem Grundrisse des Obergeschosses. Es bildet mit einem zweiten ein Doppelhaus mit einheitlicher Fassade und ist 1882—83 in Leipzig, Stephanstraße 10 u. 12, erbaut (Arch.: Bösenberg).

²⁷⁷⁾ Nach: Leipzig und seine Bauten. Leipzig 1892. S. 411.

Das Haus besteht aus Erd- und drei Obergeschossen. Die Räume besitzen normale Größen. Der wohldurchdachte Grundriss ermöglicht leicht die Teilung der Obergeschosse in zwei Wohnungen. Die in den Formen italienischer Renaissance gehaltene Architektur ist in Sandstein ausgeführt; die Wandflächen sind im wesentlichen Ziegelrohbau, bezw. bemalter Putz. — Die Baukosten betragen für 1 qm überbauter Fläche 329 Mark und für 1 cbm umbauten Raumes 16,50 Mark.

Eine Gruppe von drei Häusern, zwischen der Fürstenstraße und Glückstraße zu Dresden gelegen, mit gemeinschaftlich zu benutzendem Lichthofe und äußerster Ausnutzung des Bauplatzes ist in Fig. 308²⁷⁸⁾ im Grundriss des Erdgeschosses dargestellt (Arch.: *Becher*).

Die Häuser bestehen aus Erdgeschoss, drei Obergeschossen und ausgebautem Dache. Ihre zum Teile reiche Architektur ist in den Formen der deutschen Renaissance in Elbsandstein ausgeführt, während für die Mauerflächen dunkelroter Backstein Verwendung gefunden hat.

430.
Beispiel
VII.


γ) Eingebaute städtische Miethäuser.

Unter B, in Kap. 5 (bei Besprechung der Arbeiterwohnungen) sind bereits mehrere Grundrissbildungen gegeben worden, die eigentlich dem Folgenden angehören. Dies waren die Pläne von umfangreichen drei- oder viergeschossigen städtischen Miethäusern, die nur deshalb in das Kapitel über Arbeiterwohnungen aufgenommen wurden, um diesem einen Abschluss und damit eine gewisse Selbständigkeit zu geben. Das Folgende möge als unmittelbare Fortsetzung des in Art. 352 (S. 268) bereits Gegebenen betrachtet werden.

Bei Erfüllung eines bestimmten Programms ergeben sich insbesondere beim städtischen Miethause, welches unter Aufrechterhaltung aller anderer Bedingungen (Baugesetze, örtliche Gewohnheiten u. a. m.) stets auf die vorteilhafteste Raumausnutzung ausgehen muß — von kleinen unbedeutenden Einzelheiten abgesehen — gewisse Grundrissstypen, bei denen die Lage des Hausflurs, der Treppe, der Aborte u. a. m. nur unter teilweiser Aufgabe des Programms und dann in der Regel zu Ungunsten der Wohnung geändert werden dürfen. Es sind gleichsam Grundgedanken, die bei den verschiedenen Grundrissbildungen zum Ausdruck gelangen, dergestalt, daß selbst Gewohnheiten, Sitte, Volkscharakter u. a. diese Gedanken wohl etwas zu beeinflussen, aber nicht zu beseitigen im Stande sind.

431.
Kenn-
zeichnung.

Fig. 309.

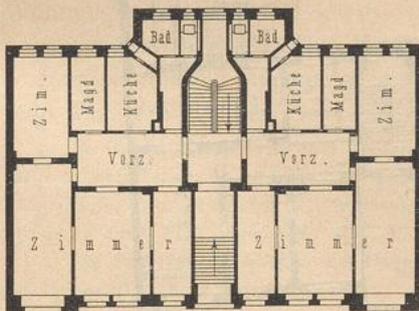

Miethaus zu Leipzig, Beethovenstraße 3.
Erdgeschoss²⁷⁹⁾. — 1/400 w. Gr.
Arch.: *Schmidt & Jöhlig*.

Bei geringer Frontbreite, also bei 5 bis 10 m, entsteht ein Tiefbau nach Art der in vielen Beispielen gegebenen eingebauten Einfamilienhäuser; Front-

Diese verschiedenen Grundrissstypen sollen im folgenden durch Beispiele erläutert werden, denen einige allgemeine Bemerkungen beigelegt sind. Nur die am häufigsten auftretenden Arten des eingebauten Miethauses haben Berücksichtigung gefunden.

In Fig. 309 u. 310 (Mitte) sind Grundrisse von Häusern dargestellt, die nur aus einem Vorderbau bestehen. Die geringste Frontbreite dieser Häuser dürfte 5 m sein; ein Mindestmaß der Tiefe läßt sich allge-

432.
Häuser mit
nur einem
Vorderbau.

²⁷⁸⁾ Durch Güte des Architekten erhalten.

breiten von 15 bis 20 m zeigen bei normaler Tiefe, d. h. bei Anordnung von zwei Reihen von Zimmern in der Tiefe, Grundrissbildungen, bei denen die Wirtschaftsräume, Mädchenzimmer, Treppe u. a. m. auf Kosten der Wohnräume oft zu karg

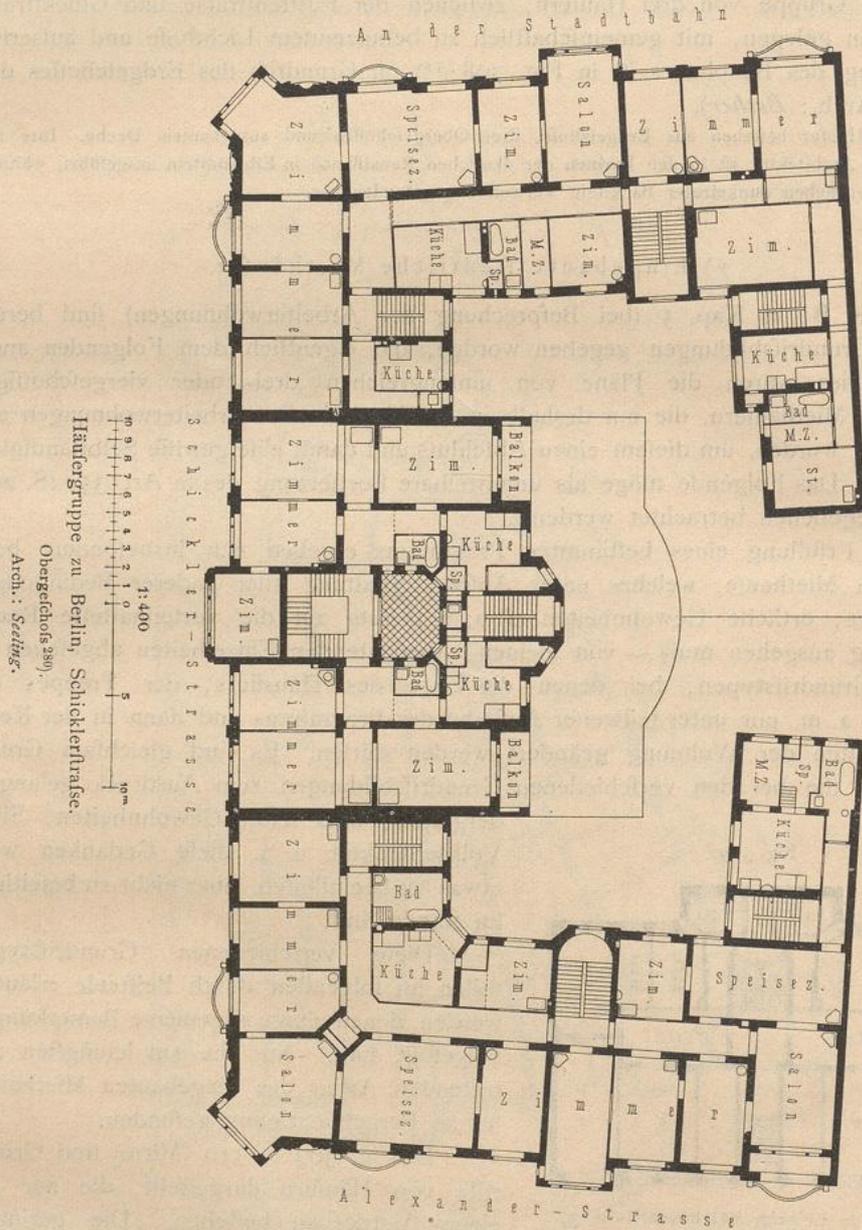


Fig. 310.

bemessen find. Meist muß mindestens das Treppenhaus vorgelegt werden. Größere Frontbreiten als die zuletzt genannten treten felten auf, weil die Ausnutzung des Hinterlandes dann eine zu geringe ist.

In Leipzig kommt eine Art eingebauten Miethaufes öfters vor, bei der die Aborte vom mittleren Treppenruheplatz aus zugänglich find. Diefes Uebelstand ist in

433-
Beispiel
I.

dem im Grundriß des Erdgeschosses dargestellten Haufe, Beethovenstraße 3 (Fig. 309; Arch.: *Schmidt & Fohlige*²⁷⁹⁾, allerdings zu Ungunsten des Treppenhauses vermieden; der Abort ist hier vom Inneren der Wohnung aus zugänglich.

Die Frontbreite des aus Erdgeschoss und vier Obergeschossen bestehenden Haufes, das in jedem Geschoss zwei Wohnungen aufgenommen hat, beträgt 22 m und die Tiefe 14 m.

Der in Berlin an der Schicklerstraße gelegenen, aus drei Häusern bestehenden Wohnhausgruppe ist das in Fig. 310 (Arch.: *Seeling*²⁸⁰⁾ im Grundriß eines Obergeschosses dargestellte, die Mitte bildende Haus entnommen.

434-
Beispiel
II.

Es hat etwas über 21 m Frontbreite und 16 m Tiefe und besteht aus Erdgeschoss mit Läden, aus vier Obergeschossen und aus im mittleren Teile ausgebautem Dache. Jedes Geschoss enthält zwei Wohnungen. Der Hauseingang liegt unmittelbar vor der Haupttreppe, die sowohl durch Dachlicht, als auch durch einen Lichthof erhellt wird.

Die äußerst wirkungsvolle Baugruppe ist in den Formen des Barockstils gehalten. Baukosten 181 000 Mark, d. i. für 1 cbm umbauten Raumes 19,30 Mark.

Das Hinterland — entsprechende Tiefe vorausgesetzt — wird besser durch einen dem Vorderhaufe angefügten Flügelbau ausgenutzt, der in der Regel die Wirtschaftsräume, Dienstbotenräume, das Badezimmer, wohl auch das Schlafzimmer aufzunehmen bestimmt ist. Bei größerer Länge ist eine Nebentreppe dringend erwünscht. Bestimmte Maße der Straßenseitigen Frontbreite des Haufes lassen sich nicht geben, da dies ganz davon abhängt, wie hoch der Flügelbau geführt werden soll, bzw. wie hoch dieser nach den örtlichen Baugesetzen unter den gegebenen Verhältnissen geführt werden darf. Die Anlage solcher Flügel kann schon bei Häusern von 12 bis 13 m Frontbreite beginnen und ergibt vortreffliche Wohnungen.

435-
Vorderbau
mit
Seitenflügel.

Die Einigung zweier Nachbarn zur Ausführung eines gemeinschaftlichen Flügelbaues wird stets vorteilhaft sein. Dasselbe gilt von den Lichthöfen.

Der Hauseingang befindet sich bei Häusern von der obengenannten Breite in der Regel an der Seite des Haufes, die dem Flügelbau gegenüberliegt, bei größerer Frontbreite und insbesondere bei Häusern, deren Geschosse zwei Wohnungen aufzunehmen bestimmt sind, in der Mitte des Haufes, weil die dann unmittelbar am Hausflur — meist Durchfahrt — gelegene Haupttreppe eine Teilung jedes Geschosses erlaubt, bei der annähernd gleich große und auf kürzestem Wege zu erreichende Wohnungen entstehen.

Von einem eingebauten Miethaus in Dresden, Albrechtstraße (Arch.: *Herrmann & Martin*), mit nur kurzem Seitenflügel, der Treppe und Aborte aufgenommen hat, zeigt Fig. 311²⁸¹⁾ den Grundriß eines Obergeschosses.

436-
Beispiel
III.

Es ist ein charakteristisches Beispiel einer Dresdener Mietwohnung mittleren Ranges. Das Haus hat eine Frontbreite von 16,00 m und 14,30 m größte Tiefe im Vorderhaufe und besteht aus Sockel- und Erdgeschoss, drei Obergeschossen und vollständig ausgebautem Dache. Der Hauseingang ist im Grundriß durch einen Pfeil angedeutet.

Die Renaissancearchitektur des Haufes, sowie die Mauerflächen sind in Elbsandstein ausgeführt; auch das Innere ist gediegen ausgestattet.

Das zweiflügelig eingebaute, mit einem Seitenflügel ausgestattete Miethaus in Berlin, Lessingstraße 17 (Arch.: *Müller & Haseloff*), von dem in Fig. 312²⁸²⁾ der Grundriß eines Obergeschosses gegeben ist, hat das sog. Berliner Zimmer vermieden und an der Stelle, wo dieses sonst in der Regel angeordnet wird, das durch Decken-

437-
Beispiel
IV.

279) Nach: Leipzig und seine Bauten. Leipzig 1892. S. 418.

280) Nach: Deutsche Bauz. 1892, S. 301 — ferner: Berlin und seine Bauten. Berlin 1896. Teil III, S. 236, 237 u. 245.

281) Nach: Architektonische Rundschau 1885, Taf. 69.


licht erhellte Treppenhaus eingefügt, neben dem ein, wenn auch nur schmaler, aber unmittelbar erhellter Vorplatz (Warteraum) liegt.

Das Haus besteht aus Kellergeschoß, in dem der in Berlin übliche Geschäftsladen untergebracht ist, Erdgeschoß und zwei Obergeschossen. In jedem Geschoß befindet sich nur eine Wohnung. Die Frontbreite des Hauses beträgt 13,00 m und die Tiefe des Vorgartens 7,50 m.

Die Anlage eines Vorderbaues mit einem Flügel in der Mitte und einer Reihe von Zimmern im Flügelbau setzt eine Frontlänge von etwa 18 bis 20 m voraus, wenn völlige Unabhängigkeit vom Nachbar erreicht und der Flügel annähernd gleich hoch wie das Vorderhaus werden soll. Die Herstellung ist selbstverständlich kostspieliger als der Bau eines seitlichen Flügels; dafür sind die dafelbst gelegenen Räume besser zu beleuchten und zu lüften. Lichthöfe werden allerdings nicht zu vermeiden sein. Bei zwei Reihen Zimmer im Flügelbau bedarf das Grundstück unter normalen Verhältnissen einer

438.
Vorderbau
mit
Mittelflügel.


Fig. 311.

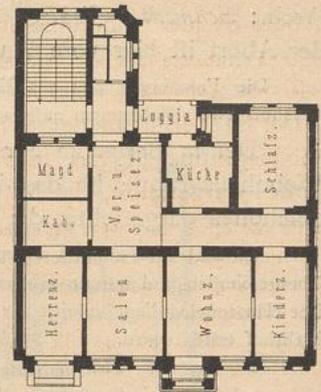

Miethaus zu Dresden,
Albrechtstraße.
Obergeschoß²⁸¹⁾. — 1/400 w. Gr.
Arch.: Herrmann & Martin.


normalen Verhältnissen einer

Fig. 312.

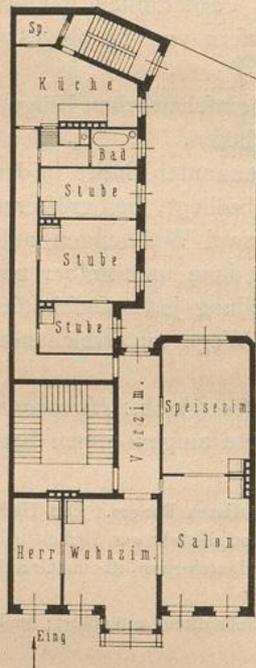


Miethaus zu Berlin,
Lefingstraße 17.
Obergeschoß²⁸²⁾.
Arch.: Müller & Haseloff.

Fig. 313.

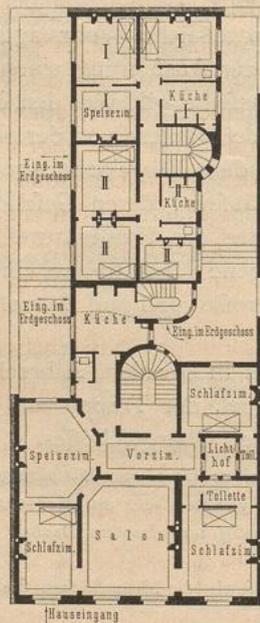


Miethaus zu Paris,
Boulevard des Martyrs.
I. Obergeschoß²⁸³⁾.
Arch.: Trélat.

Fig. 314.

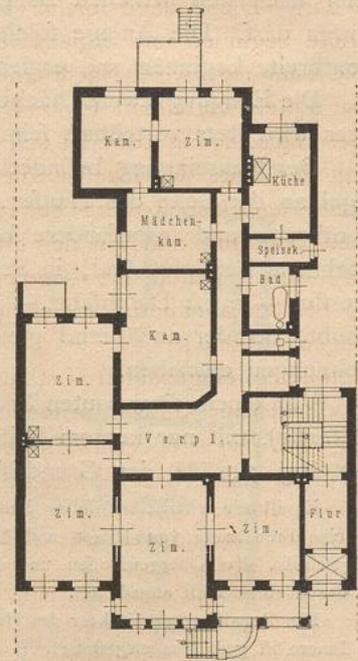

Miethaus zu Hannover,
Hohenzollernstraße 28.
Erdgeschoß²⁸⁴⁾.
Arch.: Weise.

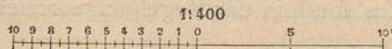


²⁸²⁾ Nach: Bangwks.-Ztg. 1897, S. 639.

²⁸³⁾ Nach: Gazette des arch. et du bât. 1864, S. 160.

²⁸⁴⁾ Durch die Güte des Architekten.

Breite von etwa 22 bis 25 m. Die Anlage tritt selten auf, obgleich sie für die Grundplangestaltung insofern von Wert ist, als die langen Flurgänge zu den Wirtschaftsräumen in Wegfall kommen. Auch braucht das Grundstück nicht so tief


Fig. 315.

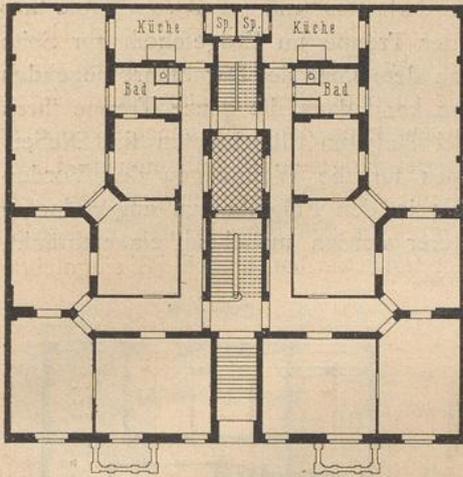

Doppelhaus zu Berlin, Klopstockstraße 25.
Erdgeschoss²⁸⁵⁾. — 1/400 w. Gr.
Arch.: Höniger & Reyscher.

Die beiden schmalen Hofteile zu Seiten des Flügelbaues sind um vier Stufen über die dem Vorderhaufe angehörenden Hofteile erhöht, um den Flügelbau emporzuheben und zugleich seinem Erdgeschoss die ihm zukommende geringere Höhe zu geben.

Fig. 316.

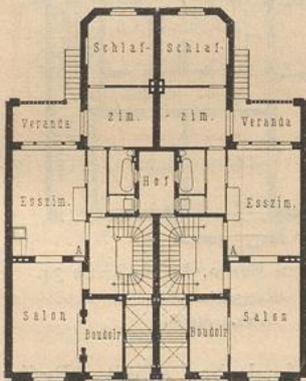

Doppelhaus zu Straßburg.
Erdgeschoss²⁸⁶⁾. — 1/400 w. Gr.
Arch.: Kuder & Müller.

Es sind Dreifensterhäuser, aus Vorderhaus und Mittelflügel bestehend, mit nur je 8,13 m Straßensfront, bei denen Keller- und Erdgeschoss eine Wohnung bilden, während die beiden Obergeschosse die zweite Wohnung aufgenommen haben. Eine eigenartige Anordnung, die anderwärts kaum statthaft sein dürfte,

bebaut zu werden, wie bei einem seitlichen Flügelbau, um die gleiche Anzahl von Räumen zu erhalten. Von Vorteil ist die Anlage jedoch erst dann, wenn mehrere Nachbargrundstücke in gleicher Weise bebaut werden, also gemeinschaftliche Höfe entstehen, die dann auch den Bau eines Mittelflügels bei geringerer Breite des Bauplatzes, als vorher angedeutet, ermöglichen.

Den Grundriß des I. Obergeschosses eines Miethauses mit Mittelflügel in Paris, *Boulevard des Martyrs* (Arch.: Trélat) gelegen, zeigt Fig. 313²⁸³⁾.

Die Straßensfront des Hauses beträgt 13,30 m und die Grundstückstiefe 32,00 m. Das Vorderhaus enthält im Erdgeschoss Verkaufsläden; die anderen Geschosse haben je eine Familienwohnung, aus sieben Räumen bestehend, aufgenommen, während im Flügelbau in jedem Geschoss zwei nur aus vier Räumen bestehende Wohnungen untergebracht sind. Die neben der Küche des Vorderhauses liegende Diensttreppe ist ausschließlich für dieses bestimmt.

Ein in der Vorderfront 18 m breites, mit einem Mittelflügel ausgestattetes, umfangreiches Miethaus zu Hannover, Hohenzollernstraße 28 (Arch.: Weise), ist in Fig. 314²⁸⁴⁾ im Grundriß des Erdgeschosses dargestellt.

Aus dem, mit einem Windfang versehenen Hausflur gelangt man in das gut erhellte Treppenhaus, in dem die Stufen Platz gefunden haben, welche den Zugang zum Erdgeschoss vermitteln. Der Vorplatz der Wohnungen wird durch einen neben dem Treppenhaus angeordneten Lichtgang erhellt.

Fig. 315²⁸⁵⁾ giebt ein zu Berlin, Klopstockstraße 25, gelegenes Haus für Wohnungen mittleren Ranges, dessen Grundriß das Motiv des Mittelflügels zeigt (Arch.: Höniger & Reyscher).

Jedes Geschoss hat zwei Wohnungen aufgenommen. Die beiden Treppen, sowie die Flurgänge werden durch einen Lichthof erhellt. Die Frontbreite des Hauses beträgt 25 m und die Tiefe 24 m.

Fig. 316²⁸⁶⁾ giebt den Grundriß vom Erdgeschoss eines eingebauten Doppelhauses zu Straßburg (Arch.: Kuder & Müller).

Es sind Dreifensterhäuser, aus Vorderhaus und Mittelflügel bestehend, mit nur je 8,13 m Straßensfront, bei denen Keller- und Erdgeschoss eine Wohnung bilden, während die beiden Obergeschosse die zweite Wohnung aufgenommen haben. Eine eigenartige Anordnung, die anderwärts kaum statthaft sein dürfte,

²⁸⁵⁾ Nach: Berlin und seine Bauten. Berlin 1896. Teil III, S. 244.

²⁸⁶⁾ Nach: Straßburg und seine Bauten. Straßburg 1894. S. 562.

439.
Beispiel
V.

440.
Beispiel
VI.

441.
Beispiel
VII.


442.
Beispiel
VIII.

ist die unmittelbare Zugänglichkeit der im Erdgeschoss liegenden wertvollen Räume — Salon und Esszimmer — vom Vorplatz der Treppe aus. Der innere Ausbau des Hauses ist gediegen. Für die in deutscher Renaissance gehaltene Fassade haben weißer Vogelfenstein und Siegersdorfer (Schleifen) Verblendziegel Verwendung gefunden. — Baukosten 90000 Mark.

443.
Vorderbau
mit
zwei Seiten-
flügeln.

Bei einem Hause mit zwei Seitenflügeln bedarf es einer Frontlänge des Vorderhauses nicht unter 20 m, damit der Hof eine genügende Breite erhält. Die Haupttreppe liegt meist in der Mittelachse des Vorderhauses und wird vom Hofe aus erhellt. Bei Durchfahrten wird oft ein Teil der Treppe im Erdgeschoss zur Seite ersterer angelegt und durch einen Ruheplatz zu dem über der Durchfahrt liegenden Treppenteil geführt. In den übrigen Geschossen kann dann die ganze Treppe ihren Platz wieder über der Durchfahrt finden. Bei längeren Flügelbauten sind Nebentreppe nötig, die dann als Wirtschaftstreppe für die Wohnungen des Vorderhauses, als Haupttreppe dagegen für die öfters in den Flügelbauten angeordneten kleinen Wohnungen dienen. Die Höhen letzterer werden manchmal eingeschränkt,

Fig. 317.

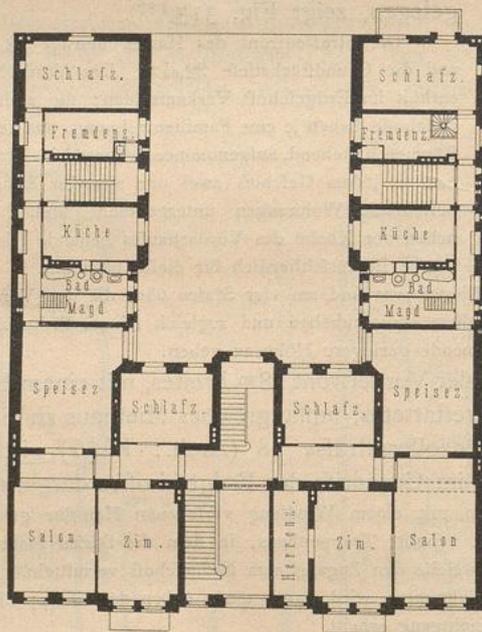


Miethaus zu Berlin, Großbeerenstraße 60.

Erdgeschoss²⁸⁷⁾.Arch.: *Ensmann*.

1/400 w. Gr.

Fig. 318.

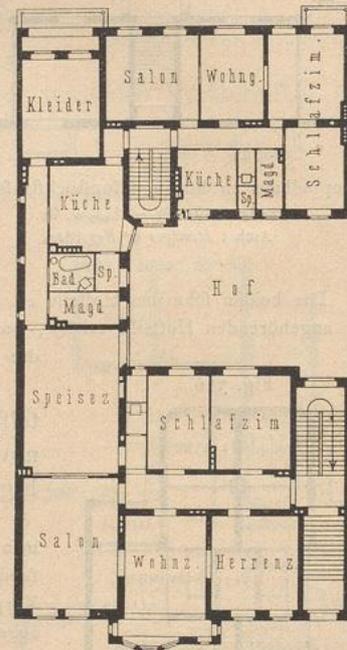

Miethaus zu Berlin, Lessingstraße 34.

Obergeschoss²⁸⁸⁾.Arch.: *Meffel*.

dergestalt, daß der Flügelbau ein Geschoss mehr als der Vorderbau erhält. Besser dürfte es sein, das Vorderhaus mit eigener Nebentreppe auszustatten, um ihm volle Selbständigkeit zu geben.

444.
Beispiel
IX.

Als ein Beispiel gelte das 25,50 m breite und 31,00 m tiefe Haus zu Berlin, Großbeerenstraße 60 (Arch.: *Ensmann*).

Es besteht aus einem hohen Sockelgeschoss, welches mehrere Verkaufsläden aufgenommen hat, und aus Erdgeschoss und drei Obergeschossen. In Fig. 317²⁸⁷⁾ ist der Grundriß des Erdgeschosses (des sog. Hochparterres) dargestellt. Die Ausstattung des Hauses entspricht allen Forderungen der Neuzeit; selbst

²⁸⁷⁾ Nach: Baugwks-Ztg. 1895, S. 165.

²⁸⁸⁾ Nach: Blätter f. Arch. u. Kunsthdwk., Jahrg. VII (1894), S. 51 u. Taf. 85.

für Kohlenaufzüge und für Aufzüge, die verschließbare Speisefchränke — als Ersatz für Eisfchränke — nach dem Keller und zurück nach der Küche befördern, ist gefordert.

Wird einem feitlichen Flügelbau noch ein Querflügel beigefügt, fo entsteht ein dreifeitig umbauter Hof. Als mittlere Frontbreiten gelten dann die beim Vorderhaus mit einem Seitenflügel angedeuteten Maße. Eine Einigung zweier Nachbarn, in gleicher Weise zu bauen, also den vergrößerten Hof gemeinschaftlich zu benutzen, wird stets von Wert sein.

Als ein Beispiel diene das 1893 erbaute und im Grundrifs eines Obergefchoffes in Fig. 318²⁸⁸⁾ dargestellte Wohnhaus zu Berlin, Lessingstraße 34 (Arch.: *Meffel*).


Das 18,70 m breite und 33,70 m tiefe Haus enthält in jedem Gefchoß eine vordere Wohnung von sieben und eine hintere Wohnung von vier Zimmern nebst den erforderlichen Nebenräumen. An der Fassade der Straßenseite sind Flächen und Zierteile in Kalkputz ausgeführt; nur das Erdgefchoß hat eine Bekleidung von lederfarbenen Verblendziegeln. Die Zierweise der Giebel lehnt sich an die für den Holzbau erfundenen Formen der Hildesheimer Giebel an. Es ist der Versuch gemacht worden, diese Formen für den Putzbau zu verwerten, ohne sie geradezu nachzuahmen.

Die Gesamtbaukosten betragen 206 000 Mark, d. i. 380 Mark für 1 qm und 24 Mark für 1 cbm.

Für einen Bauplatz von 15 m Frontlänge und 23 m Tiefe in der Altstadt von Dresden ist der in Fig. 319 im Grundrifs eines Obergefchoffes dargestellte Entwurf gedacht (Arch.: *Weißbach*). Lage und Anordnung der Höfe ist durch die benachbarten Grundstücke bedingt. Das Haus würde aus Erdgefchoß und drei Obergefchoßen bestehen.

Treten zum Vorderhause zwei Seitenflügel und ein Querflügel, fo entsteht ein allseitig umbauter Hof: ein Binnenhof. Bei dieser Bebauung kann der Querflügel, wie das Vorderhaus, auch zwei Reihen von Zimmern haben, von denen die eine Reihe ihr Licht vom umbauten Hofe, die andere, an der Rückseite gelegene ihr Licht vom Hinterhofe oder Garten aus erhält. Haus- eingang und Haupttreppen liegen in der Regel in den Mittelbauten der Quergebäude. Bei dergleichen Anlagen

Fig. 319.

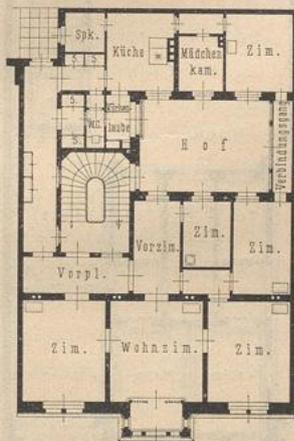

Miethaus für Dresden-Altstadt.
Obergefchoß. — 1/100 w. Gr.
Arch.: *Weißbach*.

ist ein geräumiger Hof dringend nötig.

Die Frontbreiten solcher Häuser bewegen sich in der Regel zwischen 20 m und 25 m.

Eine Aenderung der Planbildung tritt ein, wenn der Querflügel nur eine Reihe Zimmer besitzt, die ihr Licht größtenteils vom Hofe aus erhalten, das Haus also dreifeitig umbaut ist.

Eine zweckmäßige Grundrifsbildung zeigt das in Fig. 320²⁸⁹⁾ dargestellte, 1892—93 erbaute Berliner Miethaus (Arch.: *Krengel*).

Es enthält unter durchaus nutzbringender Verwertung des 20,00 m breiten und etwa 48,00 m tiefen Grundstückes im Erdgefchoß zwei Wohnungen von fünf, bezw. sechs Zimmern mit Zubehör, im I., II. und III. Obergefchoß je zwei Wohnungen von sieben Zimmern (das Schrankzimmer mitgerechnet) und überdies im Vorderhause, das mit einem IV. Obergefchoß versehen ist, noch eine Wohnung von sechs Zimmern, verbunden mit zwei in der Manfarde des Quergebäudes gewonnenen Atelierräumen.

Die geringere Frontbreite zwang dazu, den in der Mittelachse befindlichen Eingang mit der polizeilich vorgeschriebenen Durchfahrt zu verbinden. Der Architekt hat es verstanden, dieser Durchfahrt durch geschickte Teilung und architektonische Ausbildung das Unbehagliche zu nehmen und sie zu einem Hausflur

289) Nach: Centralbl. d. Bauverw. 1893, S. 494 — und: Berlin und seine Bauten. Berlin 1896. Bd. III, S. 240.

445.
Häuser
mit dreifeitig
umbautem
Hof.

446.
Beispiel
X.

447.
Beispiel
XI.

448.
Häuser
mit
Binnenhof.

449.
Beispiel
XII.

von schöner Raumwirkung zu gestalten. Die Hauptgehoftreppe tritt feilich an und ist dann über die Durchfahrt in die Mittelachse des Hofes hinübergezogen.

Die Anordnung der Vorderzimmer ist die in Berlin seit langer Zeit übliche, auch durch die Einwirkungen der zur Zeit geltenden Bauordnung nur wenig veränderte. Angenehm ist die Kürze der Seitenflügel, die sich aus der Form des Hofes ergibt. Um letzteren sind an den drei zurückliegenden Seiten die Neben- und Wirtschaftsräume gereiht, während die Schlafzimmer willkommenen Ausblick auf den Hausgarten haben. Ein Gewinn für die nach Süden gelegenen Vorderzimmer sind die halb eingezogenen, halb vor die Front hinausgebauten Balkone von reichlichen Abmessungen und der freilich immer je zwei Wohnungen gemeinsame Mittelanker, Architektur motive, durch welche die Front vornehmlich ihr Gepräge erhalten hat. Im IV. Obergehoft sind den seitlichen Räumen der hier durchgehenden Wohnung breite Lauben vorgelegt; das Mittelzimmer hat über dem Erker einen freien Altanaustritt.

Die Ausstattung des Flurs und Treppenhofes, sowie der Wohnungen ist gediegen und behaglich, aber ohne jeden falschen Prunk durchgeführt.

Die Fassade ist im Putzbau mit Verwendung von Kunststein und nur wenig Sandstein hergestellt.

Baukosten 215000 Mark, d. i. 353 Mark für 1 qm und 17 Mark für 1 cbm.

Häuser mit mehreren umbauten Höfen, bezw. Gärten, treten im Miethausbaue selten auf; nur bei höchst weitgehender Bebauung eines tiefen Baublockes (Berlin und Paris) und bei Neubebauung älterer Stadtteile, vielleicht zwischen zwei Strafen gelegen, und dann meist in Städten, die früher Festungen waren.

Die Baubehörden gestatten diese weitgehende Bebauung besonders bei Errichtung von Häusern, die in ihren unteren Geschossen zu Geschäftszwecken, also als Kaufläden und Magazine, und nur in den oberen Geschossen für Wohnzwecke dienen.

Hier tritt nur eine Wiederholung der zuletzt besprochenen Hausart ein.


b) Ländliche Wohnhäuser.

Zu den ländlichen Wohnhäusern zählen alle Häuser, welche die Art des Lebens auf dem Lande durch ihre Gestaltung zum Ausdruck bringen und der landschaftlichen Umgebung angepaßt sind. Daher sollen aufser den Häusern im Dorfe auch die Wohnhäuser kleiner Städte, der Vororte gröfserer Städte und der in jüngster Zeit zahlreich entstandenen Villenkolonien, sobald sie das Gepräge ländlichen Charakters tragen, aufgenommen werden.

Wie bei dem städtischen Wohnhause lassen sich bestimmte Grenzen auch beim Landhause nicht feststellen; wie dort, wird auch hier mit der Betrachtung der kleinsten Familienwohnung zu beginnen und mit derjenigen des Herrenhauses, bezw. des Landhlofles zu schliessen fein.

Neben dem Eigenhause ist auch das Miethaus in die Betrachtung aufzunehmen.

Fig. 320.

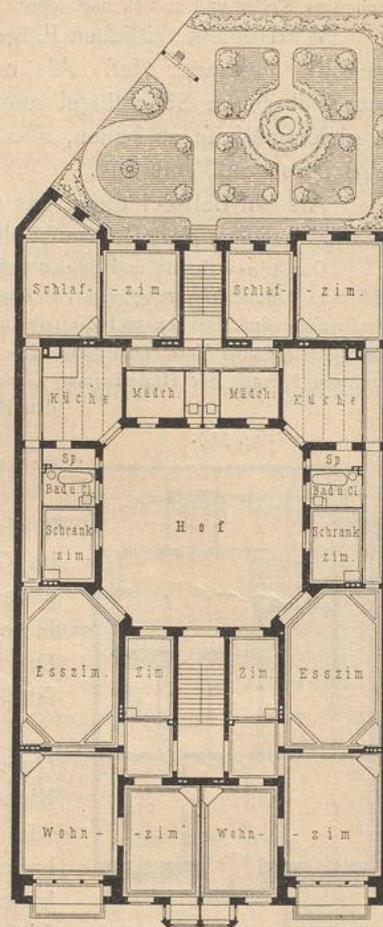

Miethaus zu Berlin²⁸⁹).

1/400 w. Gr.

Arch.: Kröngel.

450.
Häuser
mit mehreren
umbauten
Höfen.

457.
Kennzeichnung.