



UNIVERSITÄTS-
BIBLIOTHEK
PADERBORN

Universitätsbibliothek Paderborn


Preisgekrönte Entwürfe zu Bauern- und einfachen Bürgerhäusern für den Regierungsbezirk Minden und das Fürstentum Schaumburg-Lippe

Regierungsbezirk Minden

Bielefeld [u.a.], 1906

Architekten F. Möller und E. Kohlrautz, Hannover

urn:nbn:de:hbz:466:1-8893

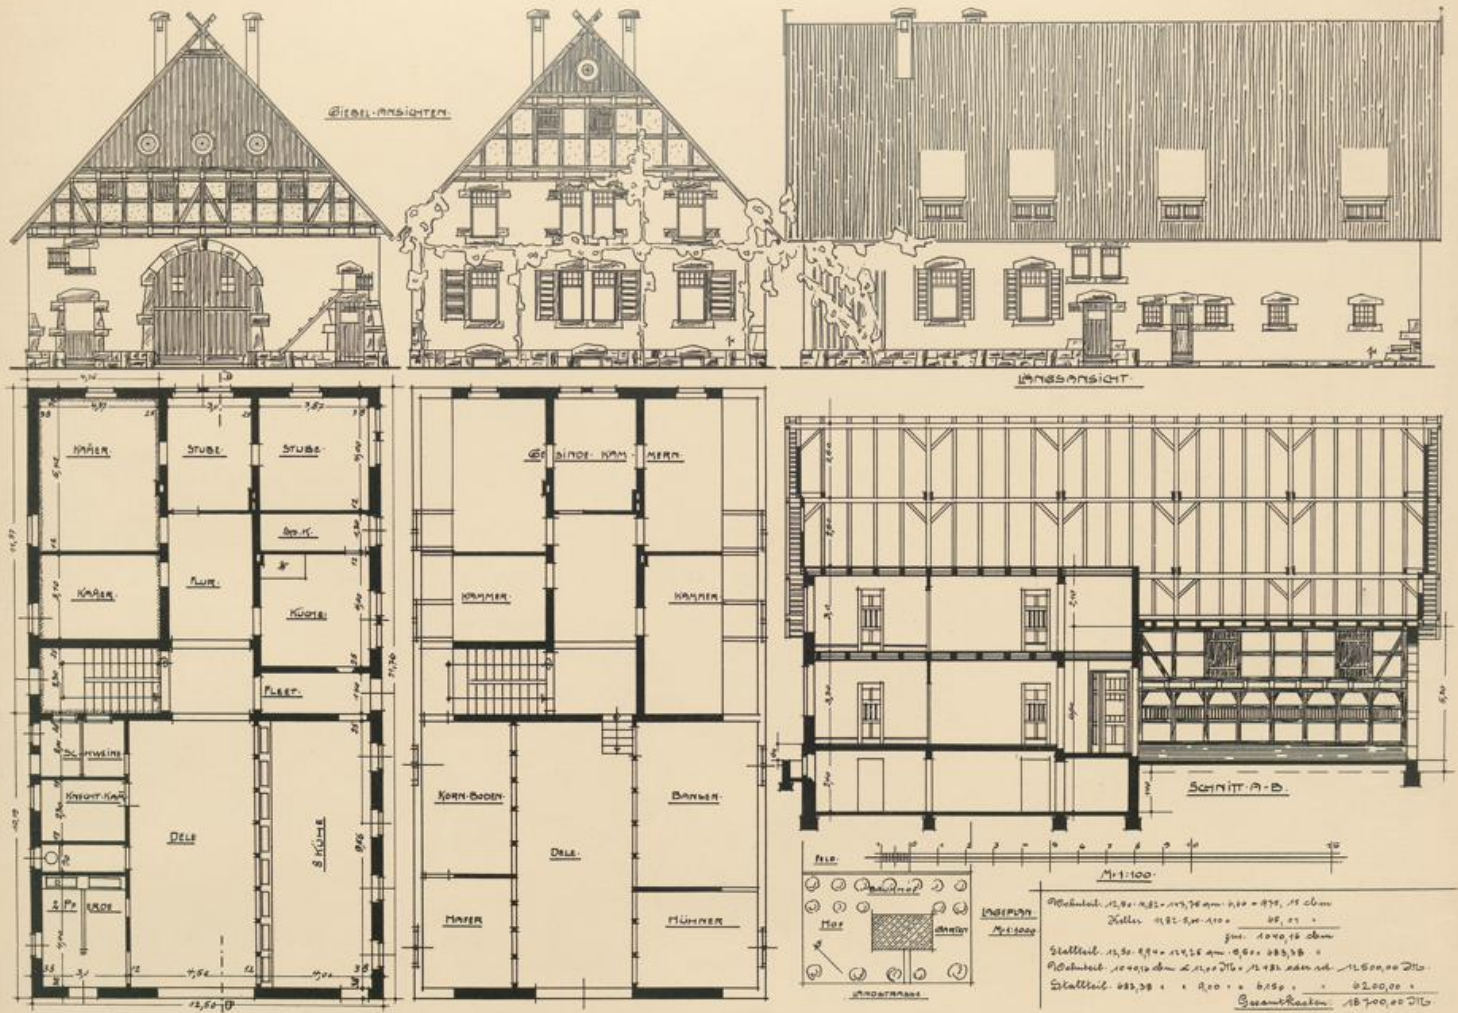

Bauernhaus mit eingebauten Wirtschaftsräumen.

Architekten F. Möller und E. Kohlrautz in Hannover

1:100

Gesamtbaukosten			18700,00 DM




