



UNIVERSITÄTS-
BIBLIOTHEK
PADERBORN


Vergleichende Darstellung der architectonischen Ordnungen der Griechen und Römer und der neueren Baumeister

Mauch, Johann Matthäus von

Potsdam, 1832


T. 6. Unbestimmte Ordnung. Vom choragischen Monument des Thrasyllus und Thrasykles in Athen. Ordre Indéterminé. Du Monument choragique du Thrasylle et du Thrasycle à Athene.

[urn:nbn:de:hbz:466:1-63088](https://nbn-resolving.org/urn:nbn:de:hbz:466:1-63088)

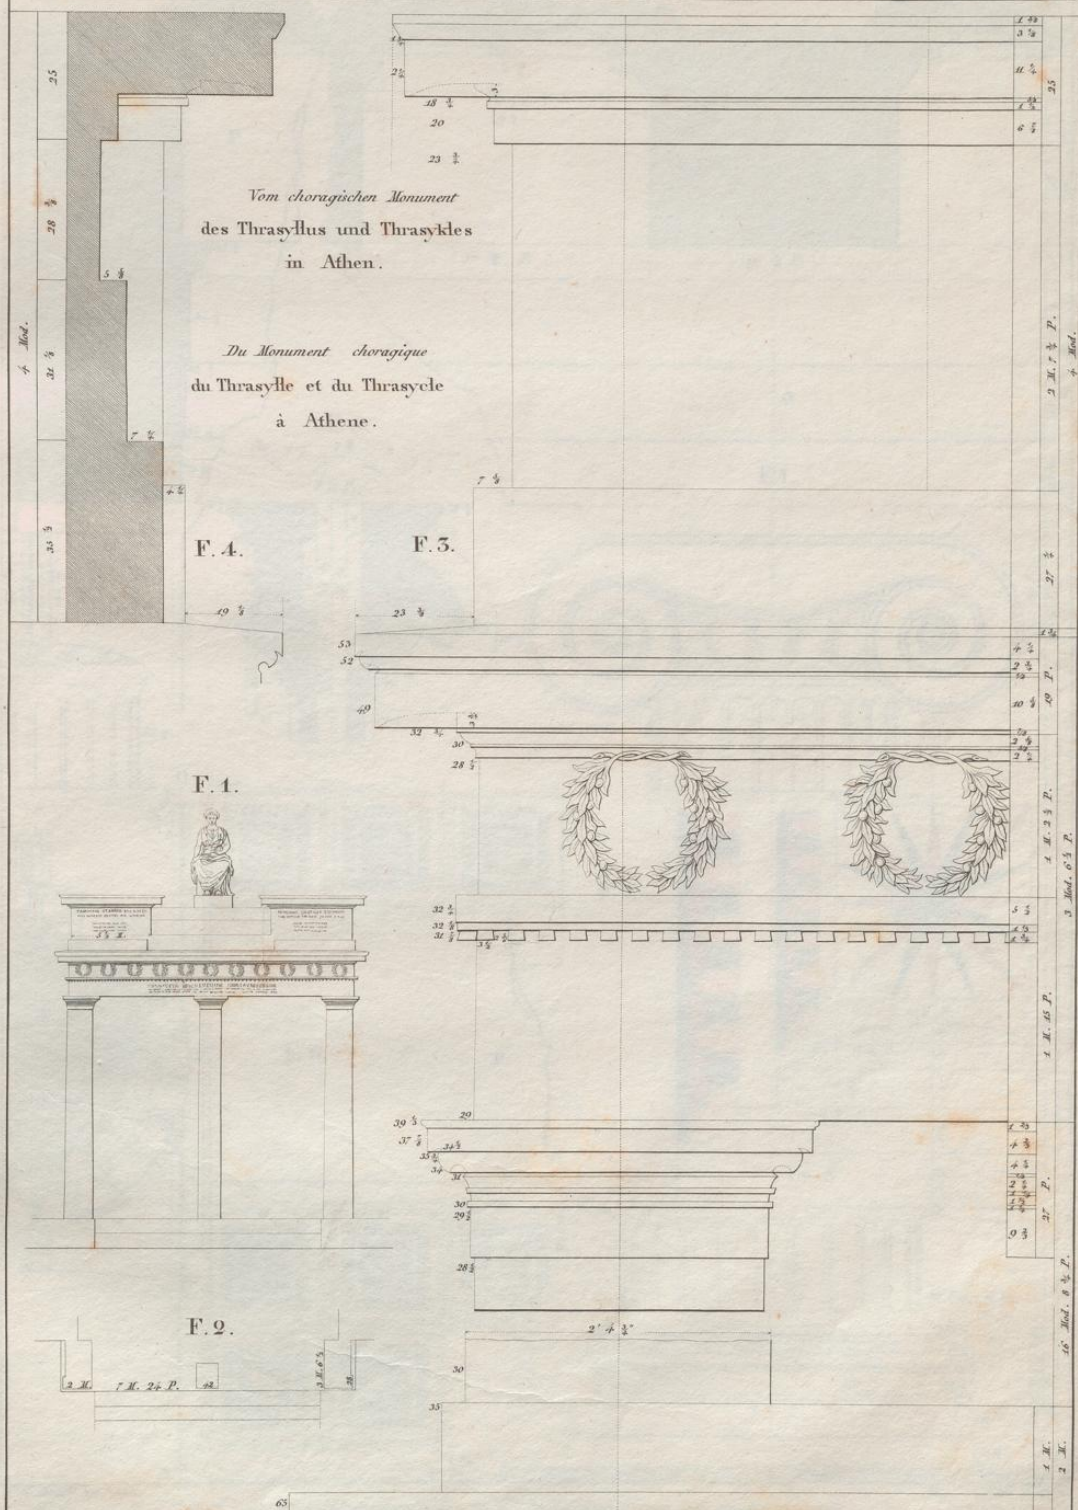

J. M. March del. 1830.


C. Mare sculp. Berlin

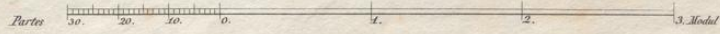

ORDRE ZDEJELNZE

UNBESTIMMTEORDNUNG

W. 10

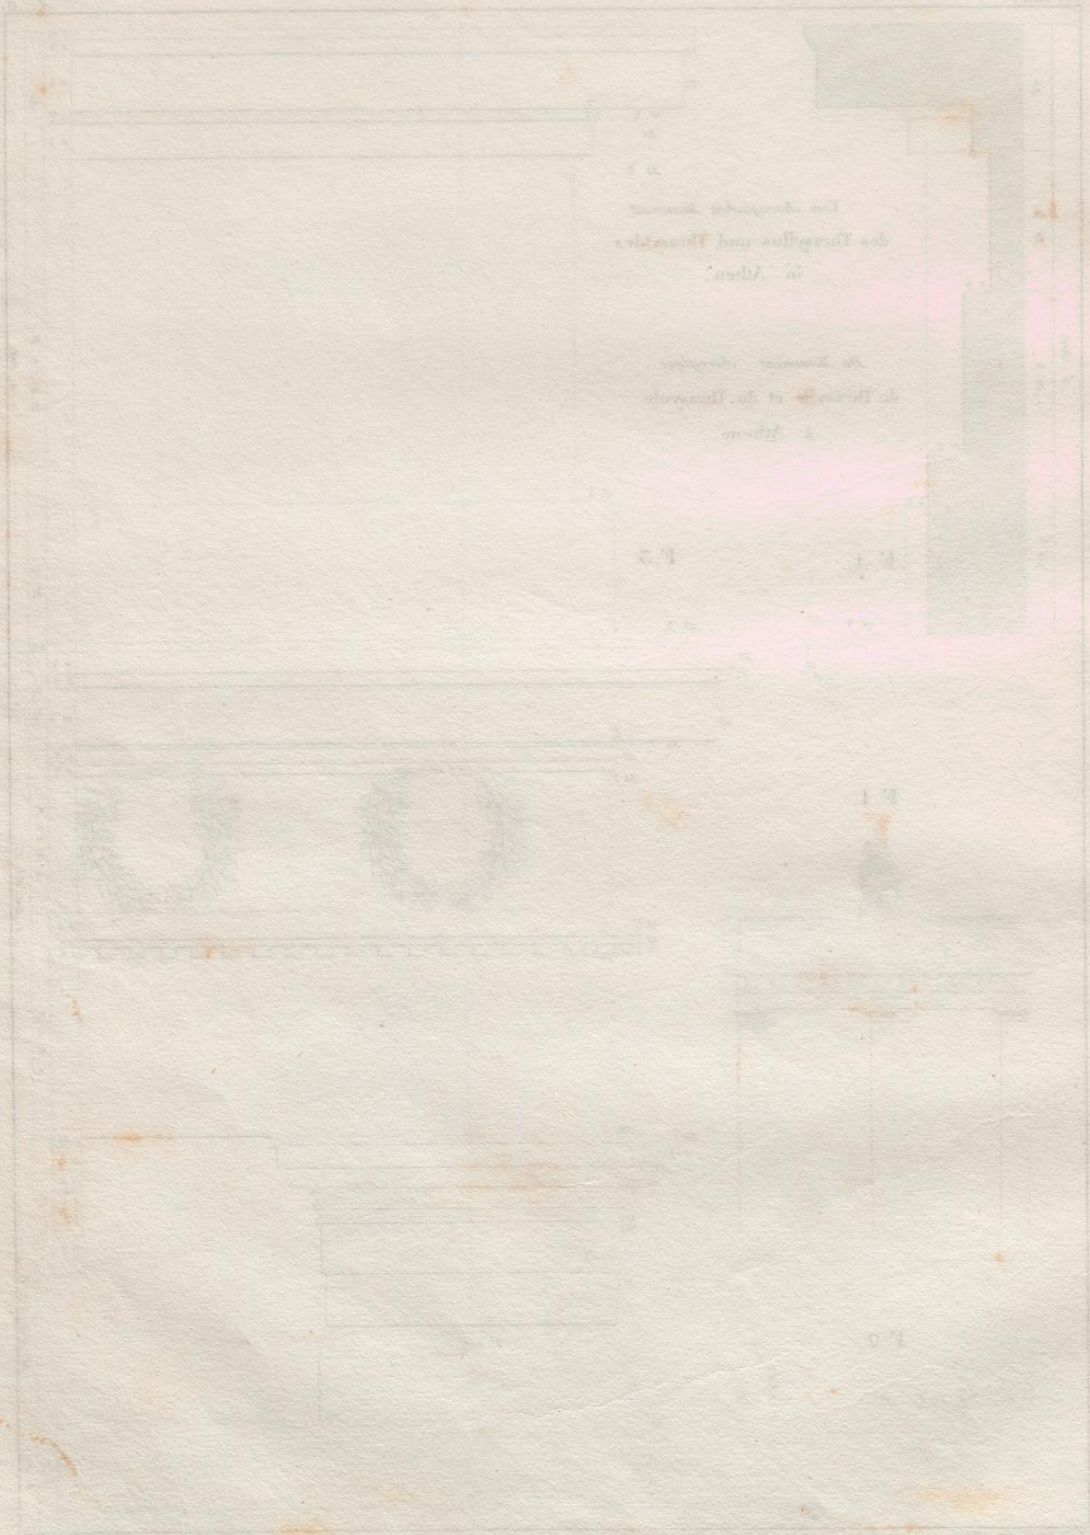

Das Grundstück
des Herrschafts und
in Alben

Die Grundstücke
in Alben

F. 1

F. 1

F. 1