



UNIVERSITÄTS-
BIBLIOTHEK
PADERBORN

Sammlung von Bauzeichnungen aus dem Gebiete der Wasser- und Strassenbaukunst

bestehend in 120 Blättern

Constructiver Curs


Carlsruhe, 1837

Landungsbrücke für die Dampfschiffe zu Cöln. III. Heft. Pl: 8.

[urn:nbn:de:hbz:466:1-65240](https://nbn-resolving.org/urn:nbn:de:hbz:466:1-65240)


Handwritten text at the top left, possibly a title or page number.

Handwritten text at the top right, possibly a date or location.

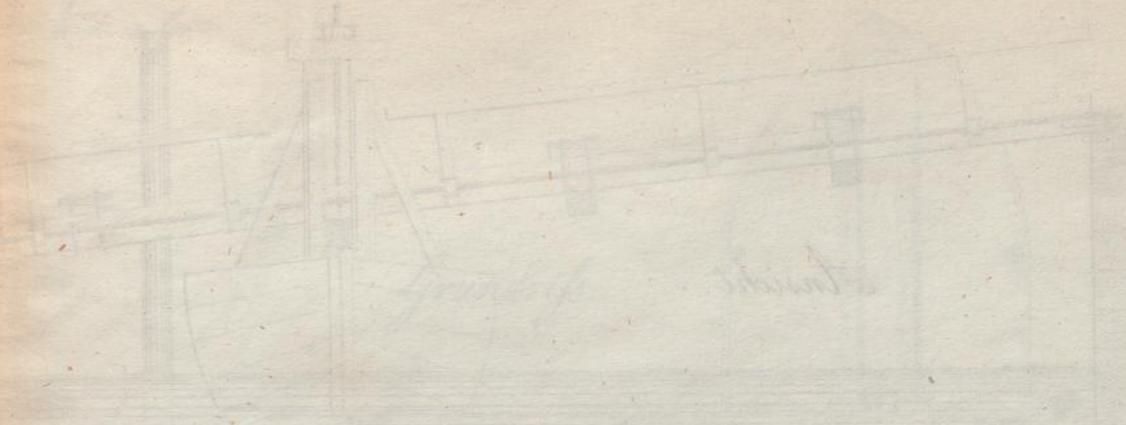


Handwritten text in the middle of the page, possibly a description or label for the drawing above.

Handwritten text in the middle of the page, possibly a description or label for the drawing below.

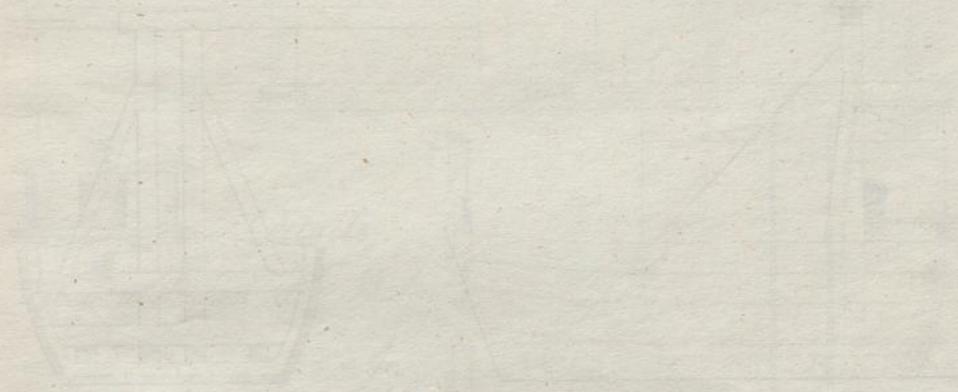


Handwritten text at the bottom of the page, possibly a signature or a note.



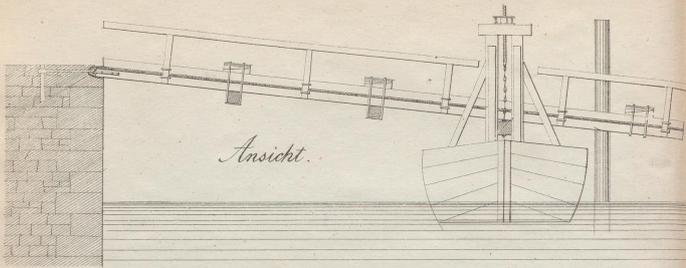


1/50 d. u. Gr.



Grundriß.

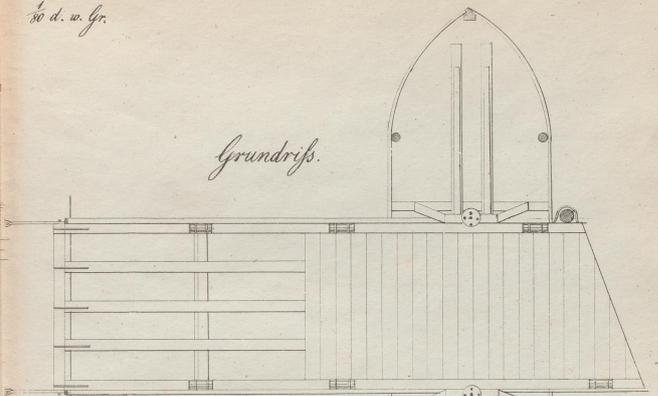

der Bahn. Querschnitt des Pontons.

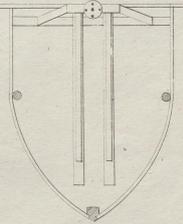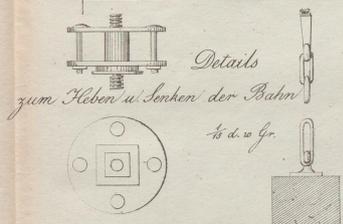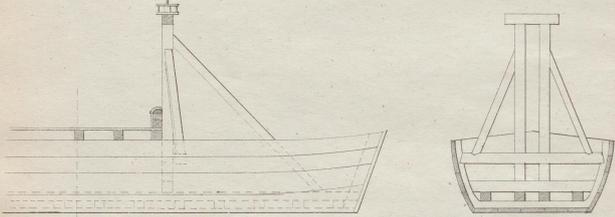

Floß-Brücke des Nordholländischen Canals und der Docks zu Nieuwe Diep 1/60 d. u. Gr.

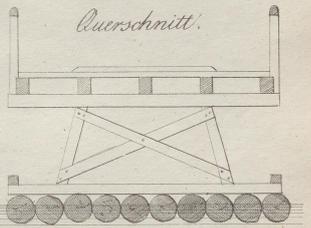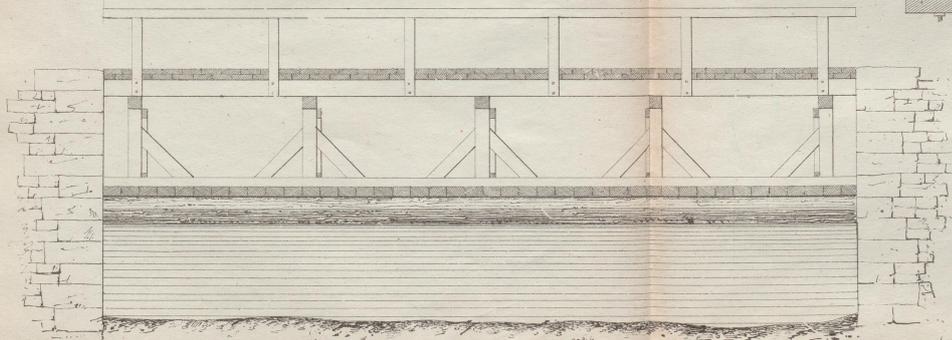

A. Kuhn

1/50 d. u. Gr.


1/50 d. u. Gr.

1/50 d. u. Gr.

1/50 d. u. Gr.

Handwritten signature

Vonig u. J. Wagner in Karlsruhe.

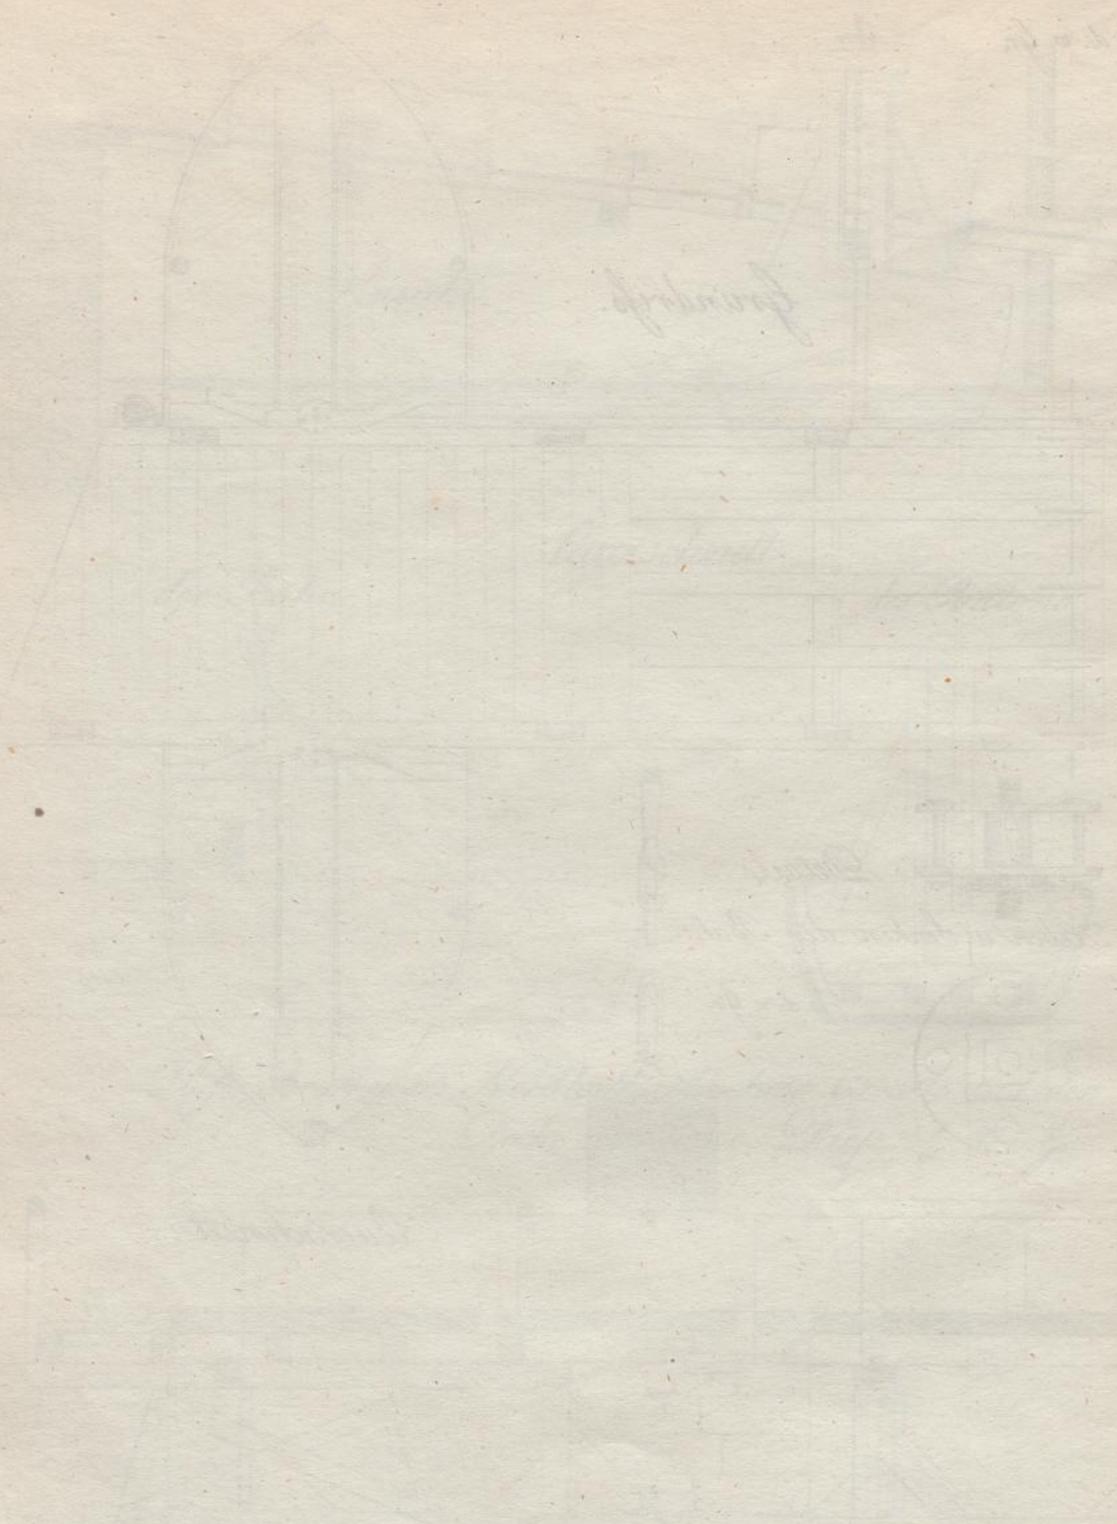

Handwritten text, possibly a signature or name, written in cursive.

Handwritten text, possibly a date or reference number.