



UNIVERSITÄTS-  
BIBLIOTHEK  
PADERBORN

## **Sammlung von Bauzeichnungen aus dem Gebiete der Wasser- und Strassenbaukunst**

bestehend in 120 Blättern

Constructiver Curs

**Carlsruhe, 1837**

Schiffbrücke über den Rhein bei Mainz. VI. Heft. Pl. 8.

---


[urn:nbn:de:hbz:466:1-65240](https://nbn-resolving.org/urn:nbn:de:hbz:466:1-65240)

111


111

Längsdurchschnitt.

1/20 d. n. Gr.

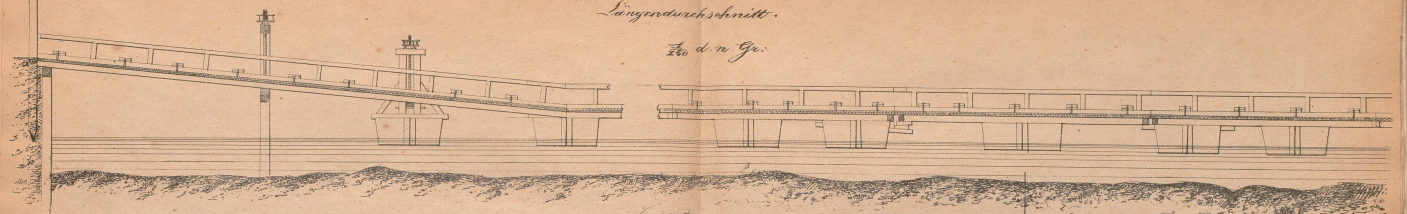

Grundriß.

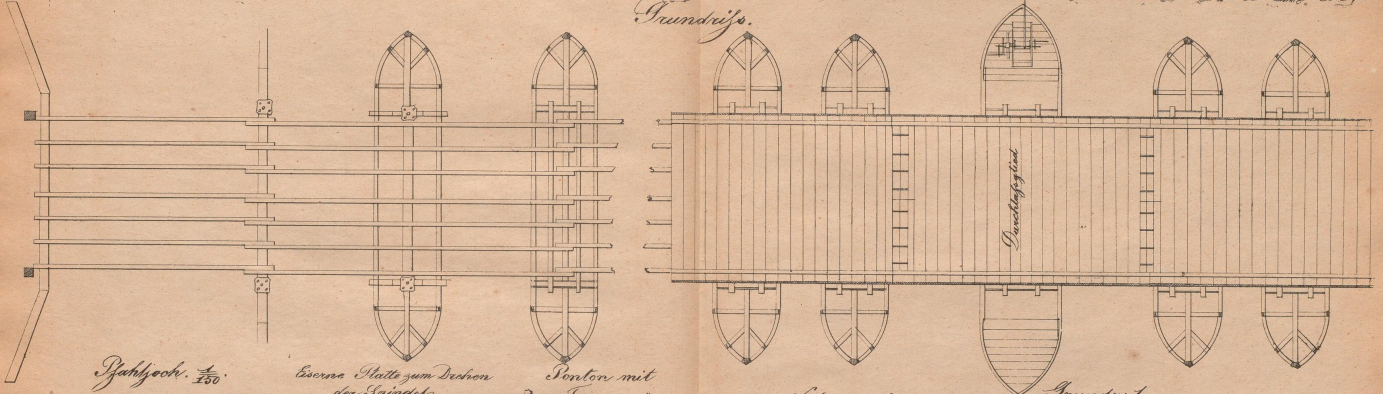


Zahlloch. 1/50

Leere Stütze zum Decken der Spindel. 1/50

Stützen mit Traggerüst. 1/60


Verbindungsplatte zum Durchlaß. 1/60

Grundriß. 1/60

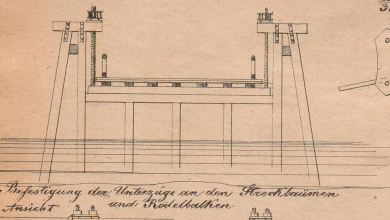


Befestigung des Unterteils an den Stochbäumen und Stützbohlen Ansicht. 1/50


Querschnitt. 1/50

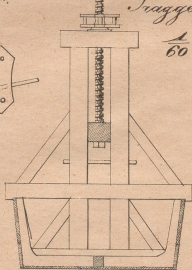

Stützen ohne Traggerüst. 1/60

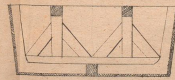

Querschnitt der Verbindungsplatte. 1/60

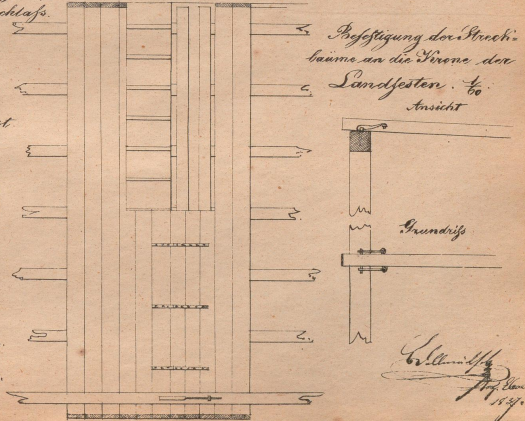

Befestigung der Stochbäume an die Säule der Sandfesten Ansicht. 1/60

Grundriß

Handwritten signature and date: 1840



27

5