



UNIVERSITÄTS-
BIBLIOTHEK
PADERBORN

Praktische Baugewerbs-Lehre zum Selbstunterricht für absolvierte Techniker


Vorlegeblätter

Michel, Joseph


Wien, [1870]

C. Ziegel- Und Schieferdecker-Arbeiten.

[urn:nbn:de:hbz:466:1-66856](https://nbn-resolving.org/urn:nbn:de:hbz:466:1-66856)

 

ZIEGELEINDECKUNGEN.

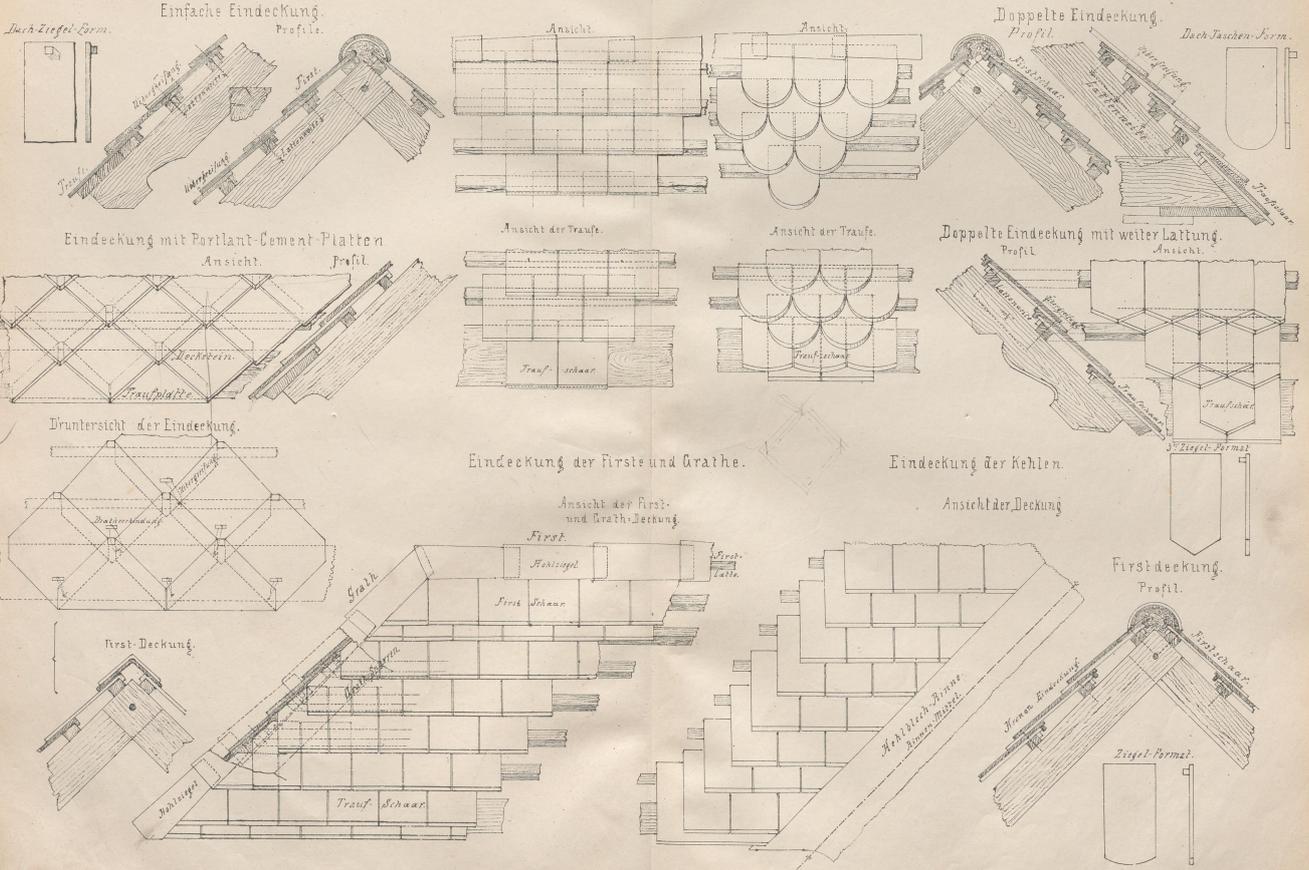

Druck v. F. Köke, Wien.

Maßstab: 1" = 1' 1/2 der Natur.


Verlag v. Carl Gerold's Sohn in Wien.





 






SCHIEFEREINDECKUNGEN.


Doppelte Überdeckungen auf weiter horizontaler Lattung.

mit englischen Rechteckformen. Ansicht. mit französischen Schuppen.

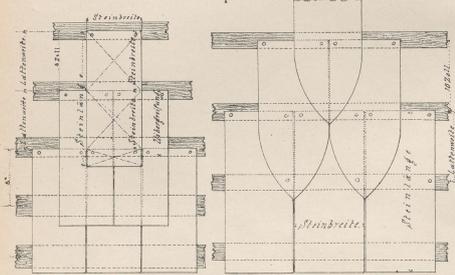


Einfache Überdeckung mit weiter Legung und Übergreifung. Ansicht.

mit belgischen Schuppen.

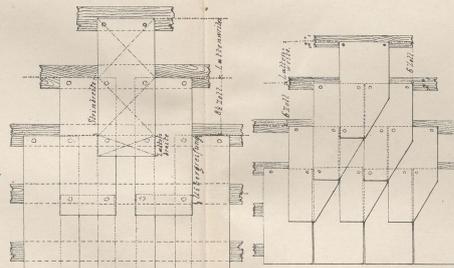


Doppelte Überdeckungen auf enger horizontaler Lattung.


mit böhmischen Schuppen. mit abgeekten Platten. Ansichten.

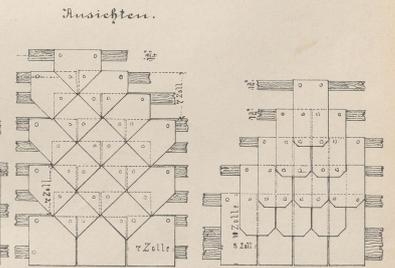


Eindeckung nach deutscher Methode. auf Brettverschallung. Ansicht.

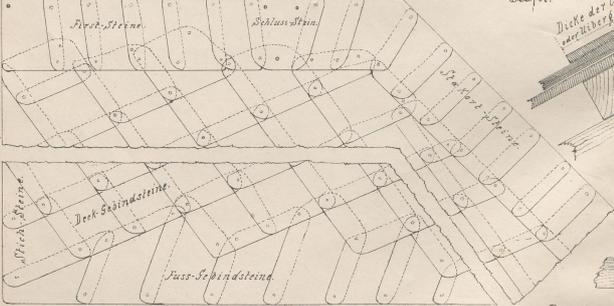


Detail der Überbindung in halber Naturgrösse. Bisfil.

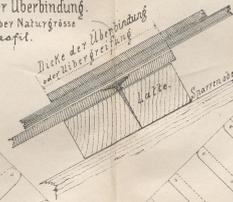

Eindeckung auf diagonaler Lattung. mit zwei zölliger Übergreifung. Ansicht.

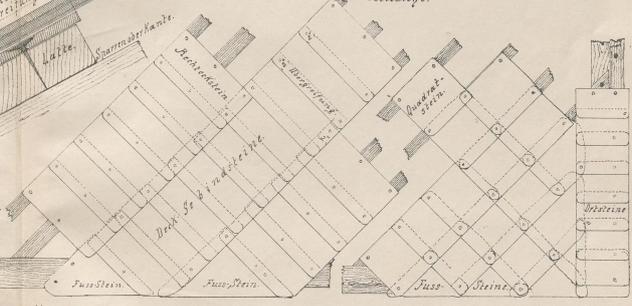

Detail in halber Naturgrösse für die doppelte Eindeckung.

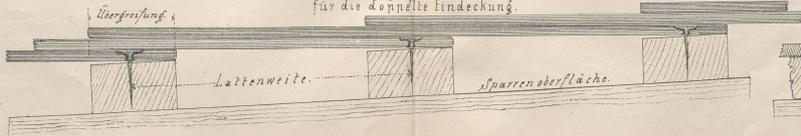

Übergreifung bei einfacher Eindeckung. Übergreifung.



Auflager bei Brettverschallung. Überbindung.



