



UNIVERSITÄTS-
BIBLIOTHEK
PADERBORN

**Praktische Baugewerbs-Lehre zum Selbstunterricht für
absolvierte Techniker**


Vorlegeblätter

Michel, Joseph


Wien, [1870]

Blatt: 31. Ziegeleindeckungen.

[urn:nbn:de:hbz:466:1-66856](https://nbn-resolving.org/urn:nbn:de:hbz:466:1-66856)

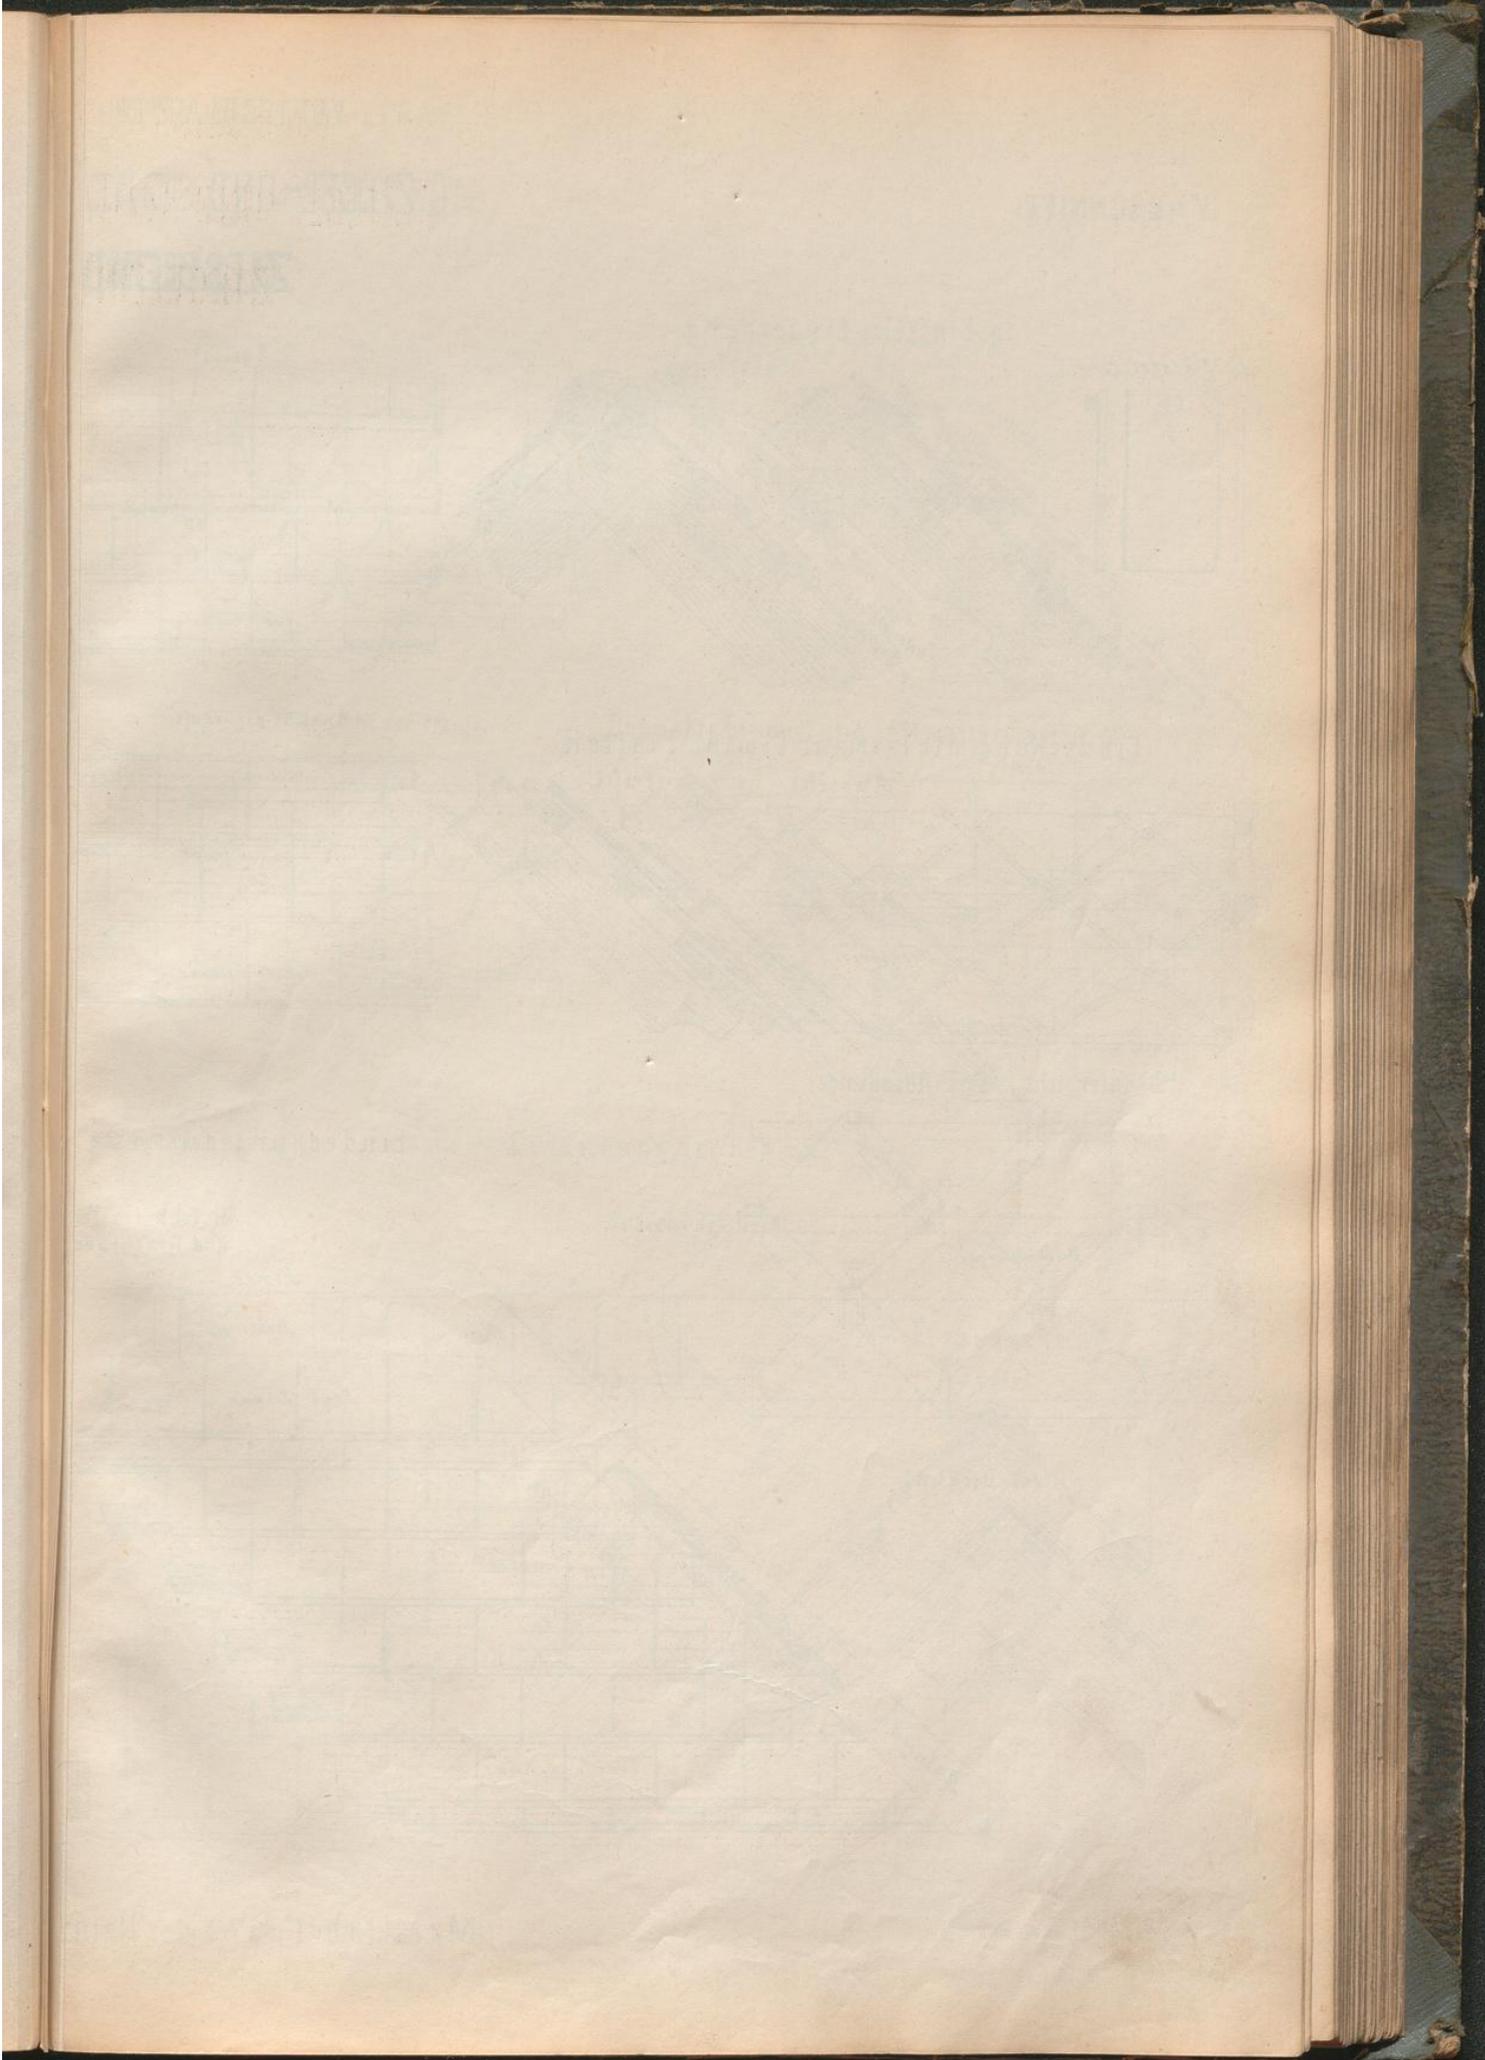

ZIEGELEINDECKUNGEN.

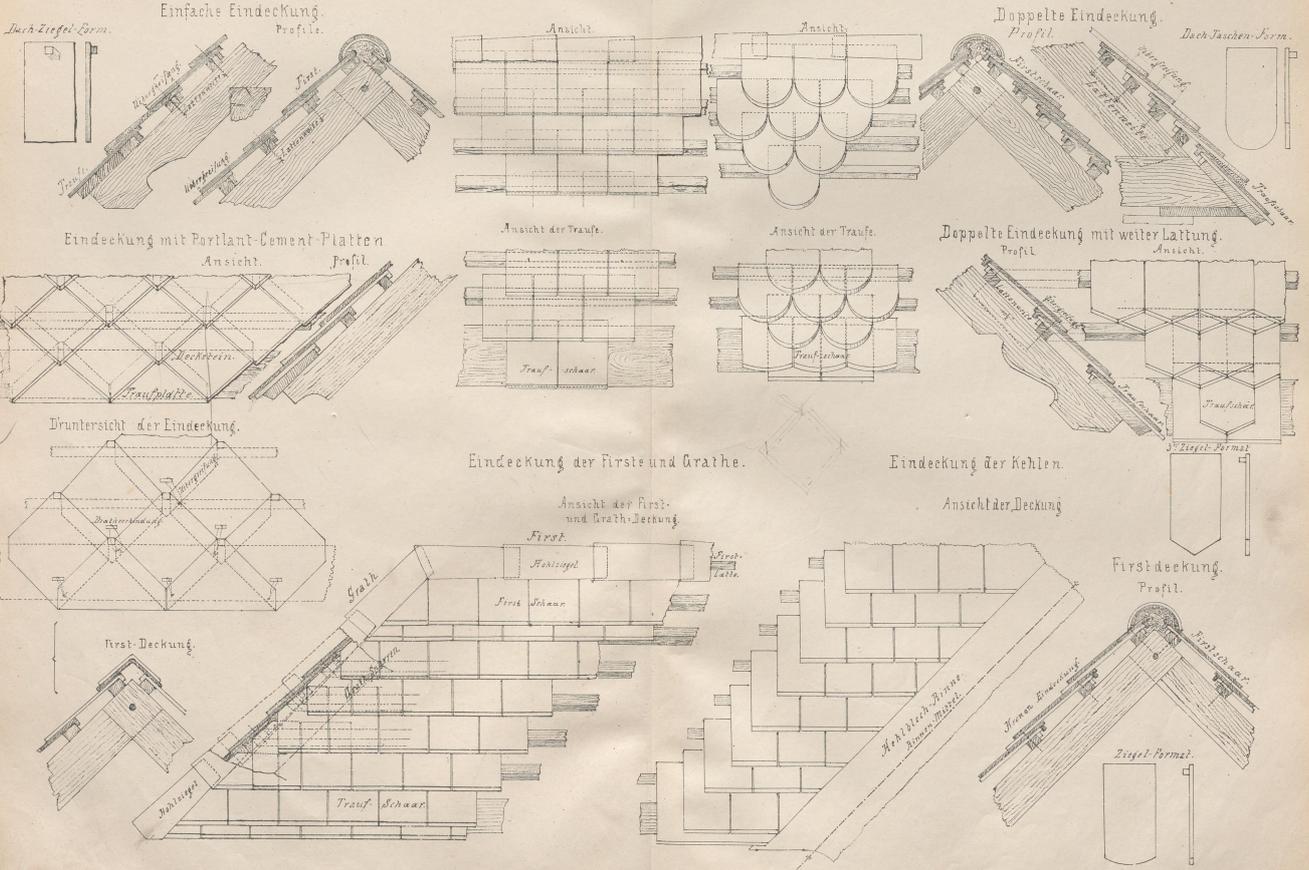

Druck v. F. Köke, Wien.

Massstab: 1" = 1' 1/2 der Natur.

Verlag v. Carl Gerold's Sohn in Wien.

