



**Praktische Baugewerbs-Lehre zum Selbstunterricht für
absolvirte Techniker**


Vorlegeblätter

Michel, Joseph

Wien, [1870]

Blatt: 65. Doppelthüren.


[urn:nbn:de:hbz:466:1-66856](#)

 

Detail des oberen Anschlages


Profil.

Ansicht.

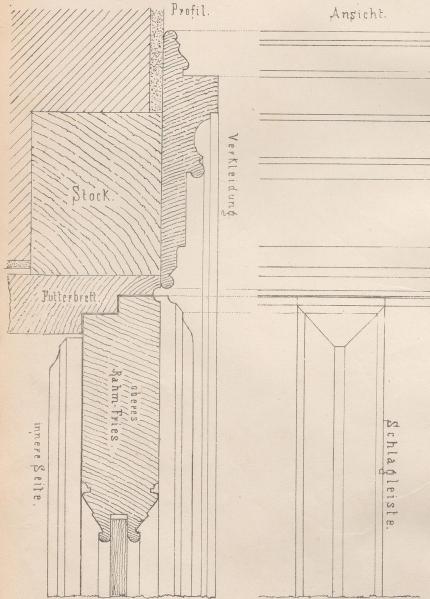


DOPPELTHÜREN.

Ansicht.

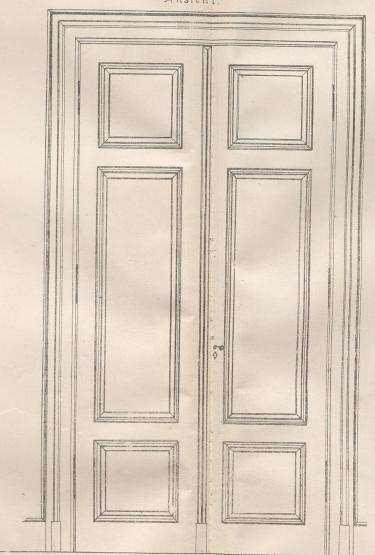


Grundriss.

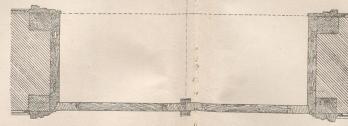


Massstab: 1:10 der Natur.

Naturprofil der Kehlung.


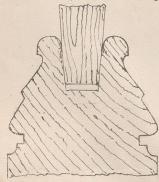


Druck v. F. Kük in Wien.

Detail-Grundriss
des Mittelanschlages

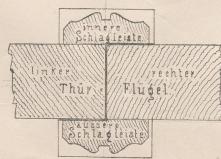


Sockel der Verkleidung.
Ansicht in Naturgrösse.

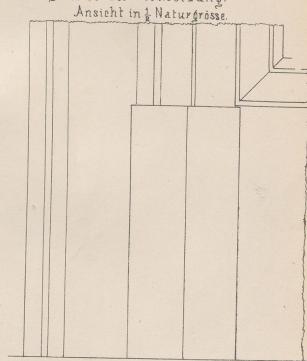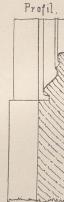


Detail-Grundriss

am Stock.

[in Naturgrösse.]

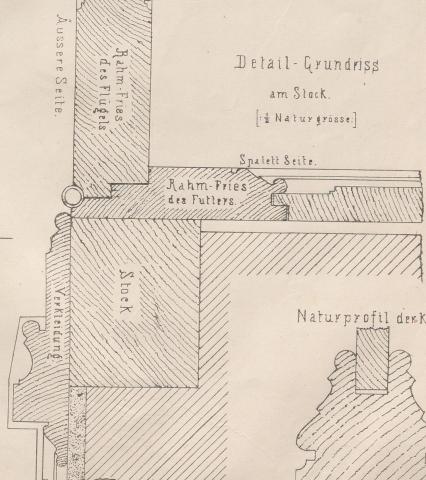

Naturprofil der Kehlung.

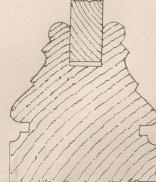

Verlag v. Carl Gerold's Sohn in Wien

20 - 18




20 - 18





