



UNIVERSITÄTS-
BIBLIOTHEK
PADERBORN

**Praktische Baugewerbs-Lehre zum Selbstunterricht für
absolvierte Techniker**

Vorlegeblätter

Michel, Joseph

Wien, [1870]


Blatt 95. Eiserne Dachgerüste.

[urn:nbn:de:hbz:466:1-66856](https://nbn-resolving.org/urn:nbn:de:hbz:466:1-66856)





 



EISERNE DACHGERÜSTE.

Gebünd-Profil für 4 Klaffer Spannung.

Gebünd-Profil für 5 Klaffer Spannung

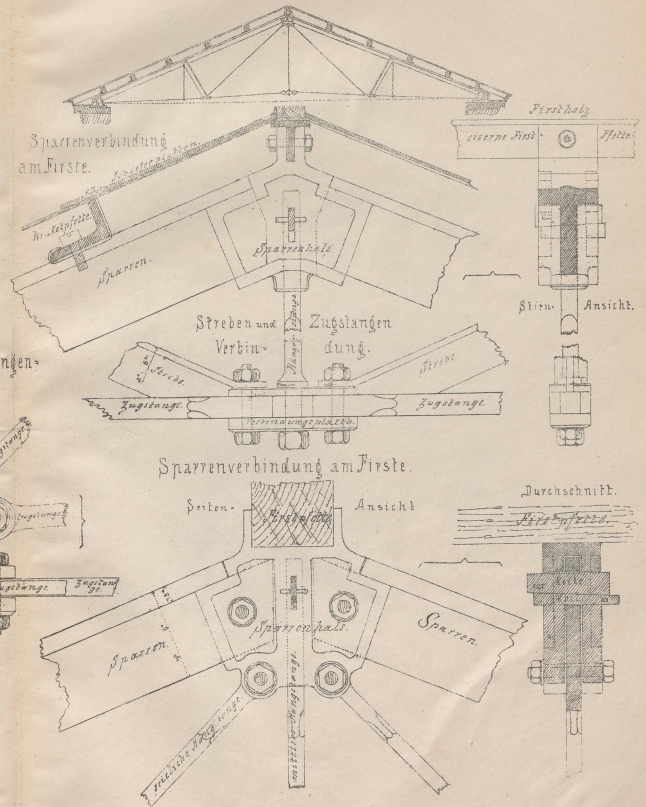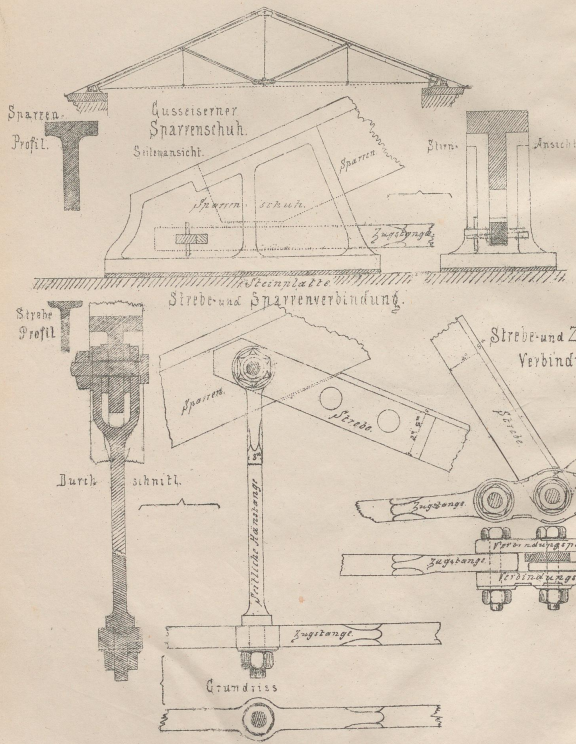

Druck F. Koke in Wien.


Massstab: 1:1/2 = 1/4 der Natur.

Verlag von Carl Gerold & Sohn in Wien.




 

