



Innerer Ausbau

eine Sammlung der gebräuchlichsten Konstruktionen. Zum Gebrauch für
Ausführende und Studierende des Baufachs

Der Bau hölzerner Treppen - mit Ausstattungen nach Entwürfen und
ausgeführten Arbeiten im Stile der Gothik und deutschen Renaissance

Meyer, Martin


[Garms], 1896-

Blatt 4.

[urn:nbn:de:hbz:466:1-66767](https://nbn-resolving.org/urn:nbn:de:hbz:466:1-66767)

Geländerpfosten- Stäbe
für
Holztreppen.

Blatt 4.

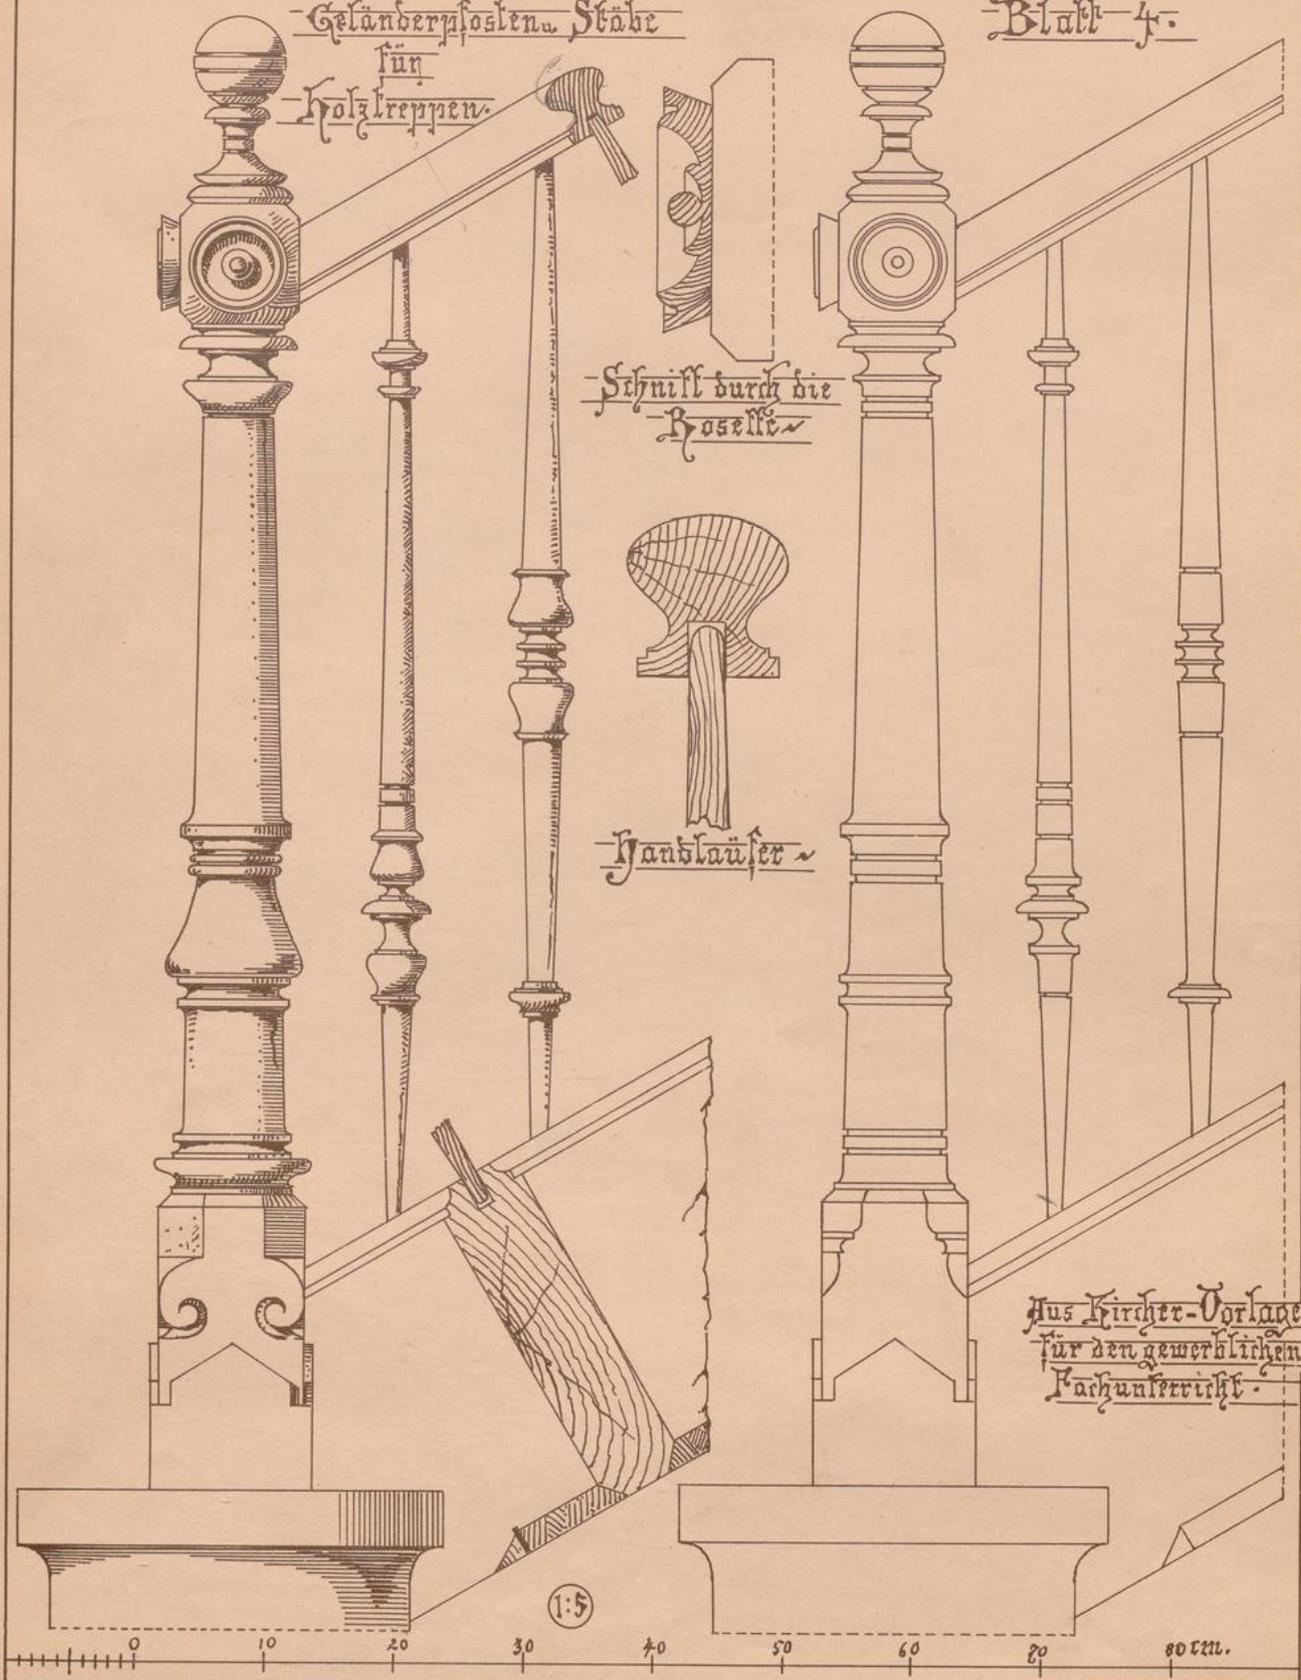

Aus Kirtter-Vorlagen
für den gewöhnlichen
Fachunterricht.

0 10 20 30 40 50 60 70 80 cm. (1:5)

Verlag von H. Schapler (Ziebarth'sche Buchhandlung) Dr. Krone.

F.R. Lange, Braunschweig.



06
Wwy
1840-1

EK 750
K 0/IX