



Innerer Ausbau

eine Sammlung der gebräuchlichsten Konstruktionen. Zum Gebrauch für
Ausführende und Studierende des Baufachs


Der Bau hölzerner Treppen - mit Ausstattungen nach Entwürfen und
ausgeführten Arbeiten im Stile der Gothik und deutschen Renaissance

Meyer, Martin

[Garms], 1896-

Blatt 13.

[urn:nbn:de:hbz:466:1-66767](https://nbn-resolving.org/urn:nbn:de:hbz:466:1-66767)

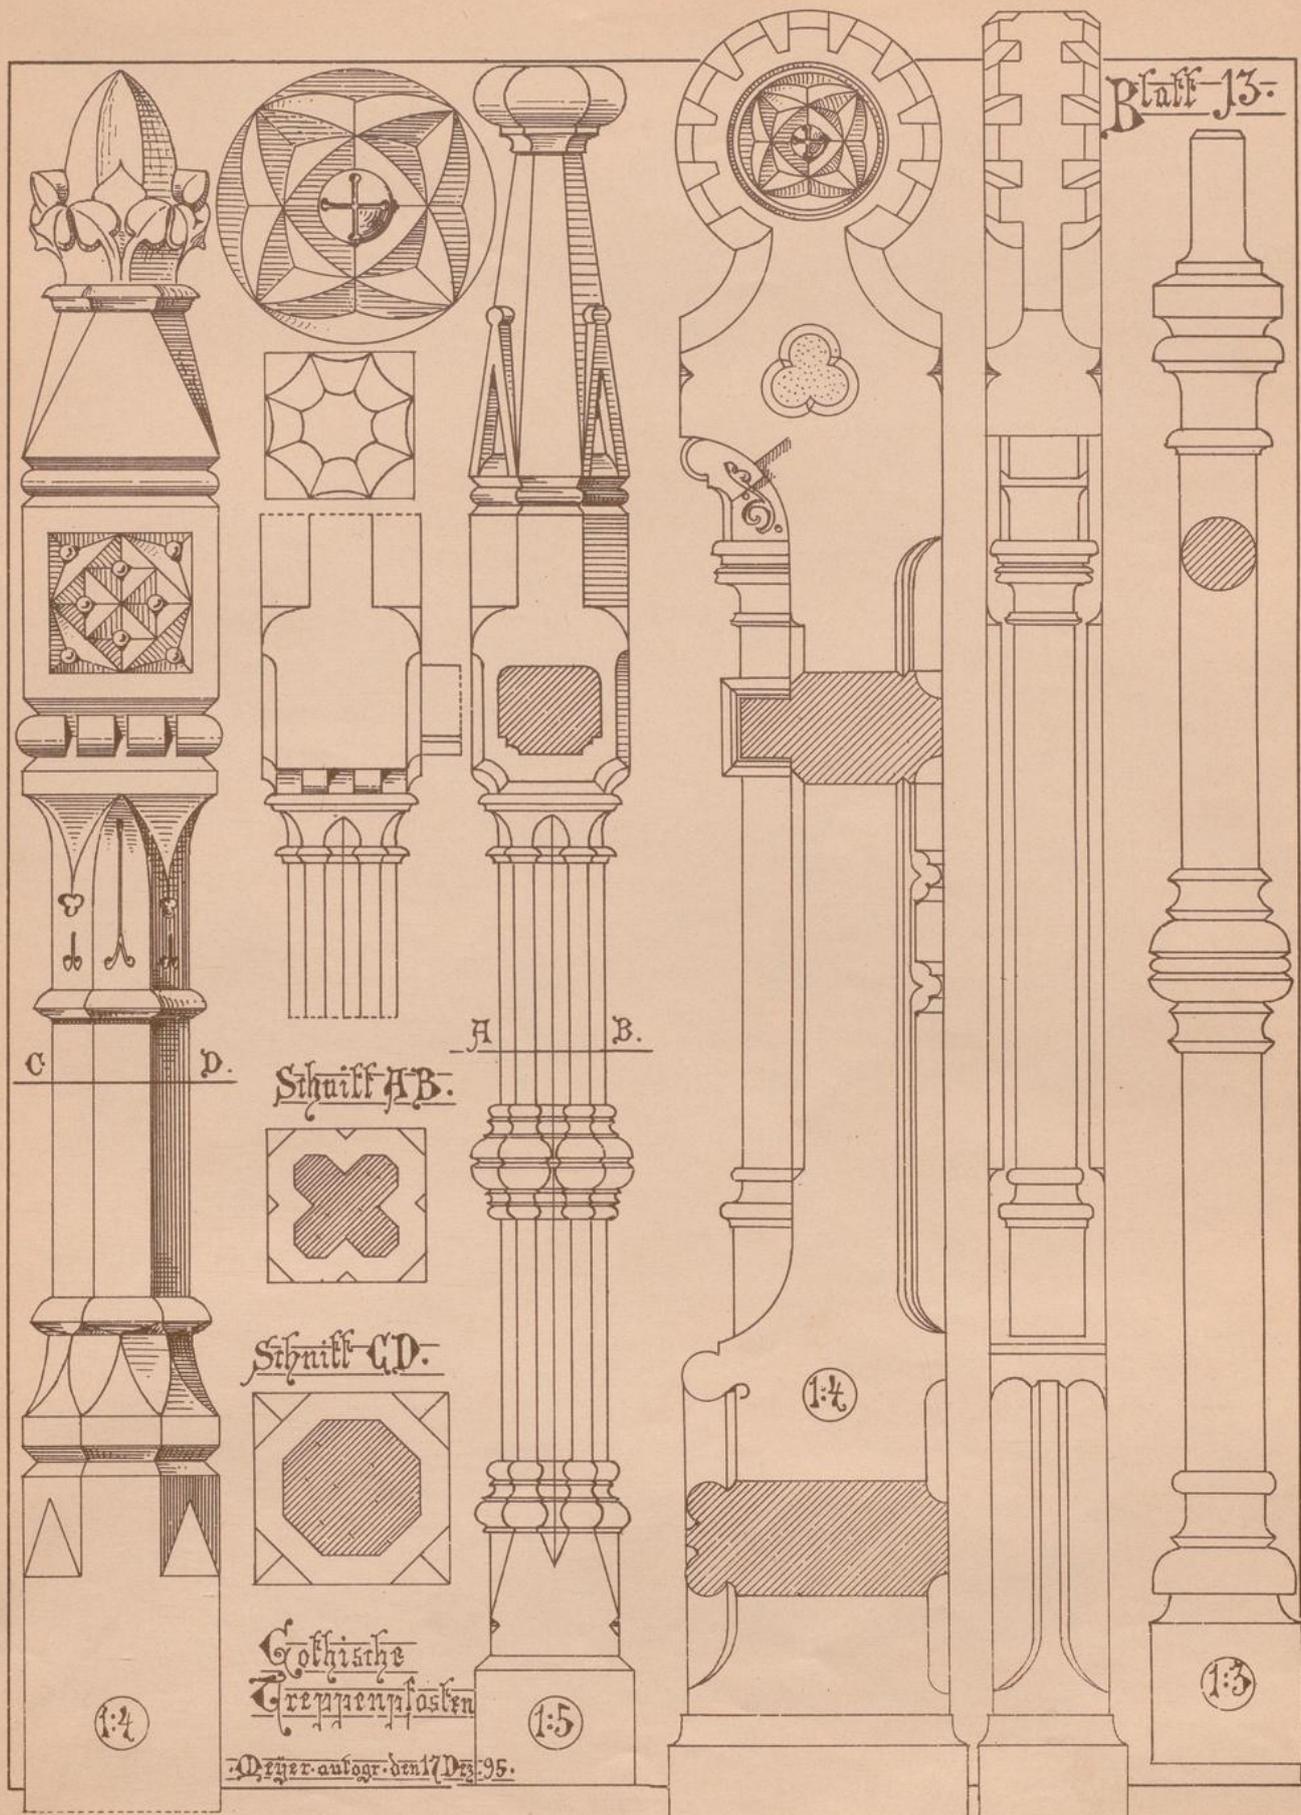

Schnitt A.B.

Schnitt C.D.

Gothische
Treppeinstäben

Weyer-ausogr-den 17. Dez. 95.

1:4

1:5

1:4

1:3



06
Wwy
1840-1

EK 750

KD/IX