



UNIVERSITÄTS-
BIBLIOTHEK
PADERBORN


Vorbilder für Häuserfronten an der Rheinuferstraße zu Cöln

Roth, Karl

Leipzig, [1901]


Tafel 49. B. 3. Architekt: Prof. Sauerborn - Barmen. A. 1.

[urn:nbn:de:hbz:466:1-70566](https://nbn-resolving.org/urn:nbn:de:hbz:466:1-70566)

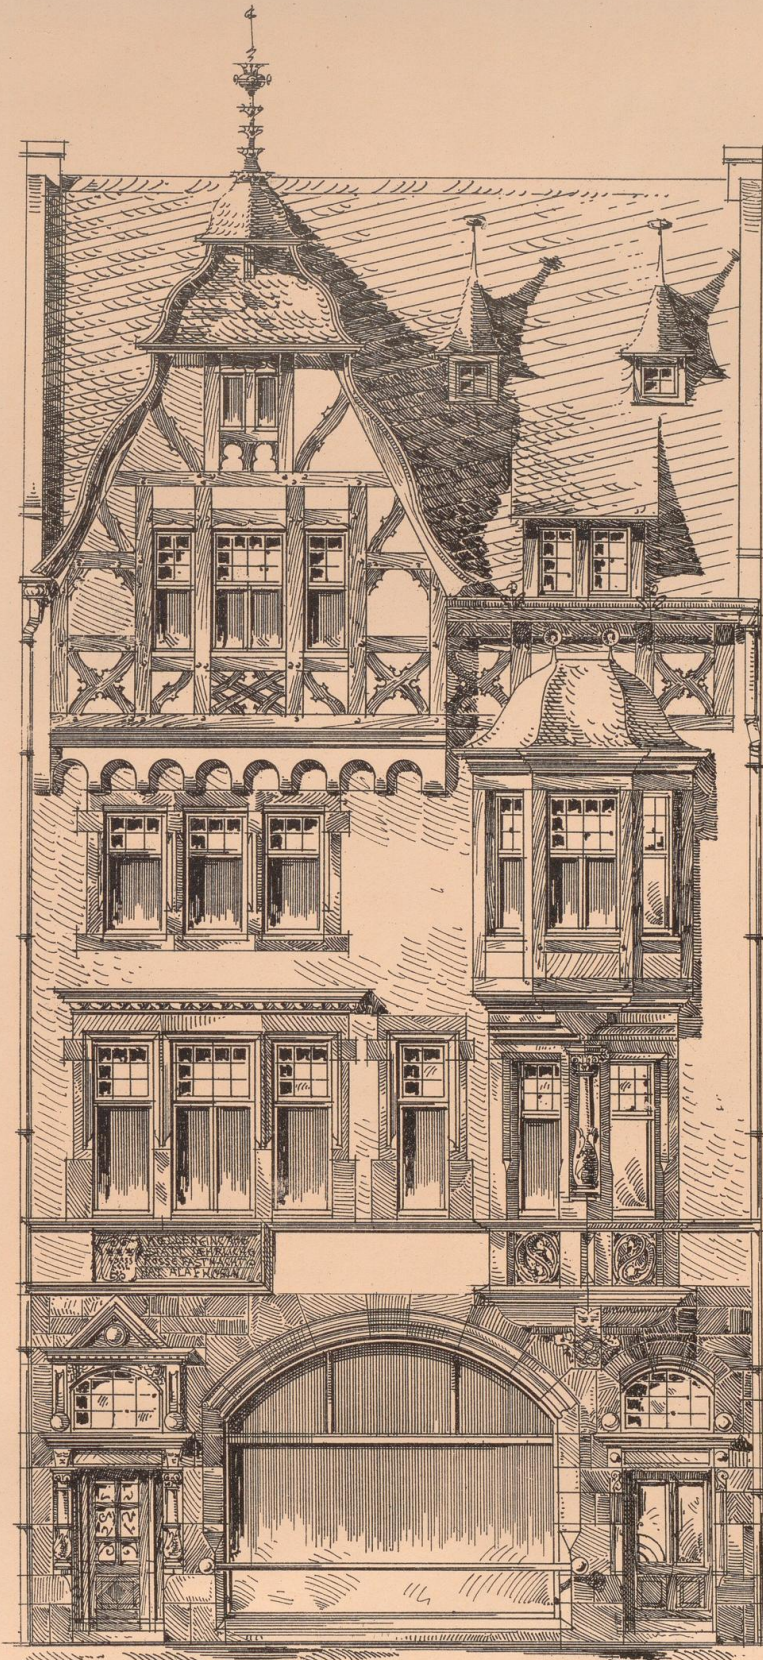

B. 3.

ARCHITEKT: PROF. SAUERBORN-BARMEN.

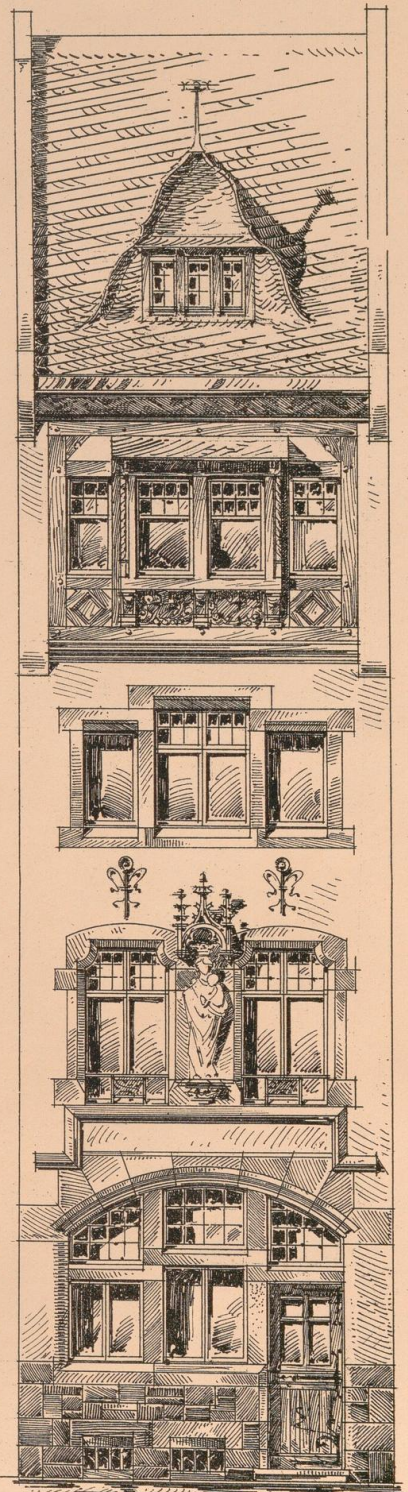

A. 1.



06
WVY
1832