



UNIVERSITÄTS-
BIBLIOTHEK
PADERBORN


Fassaden-Entwürfe für Lübeck

Landé, Richard

Leipzig, [1901]

Tafel 70. Haus 1 Haus 6 Architekt: Carl Hahn - Lübeck.


[urn:nbn:de:hbz:466:1-71649](https://nbn-resolving.org/urn:nbn:de:hbz:466:1-71649)

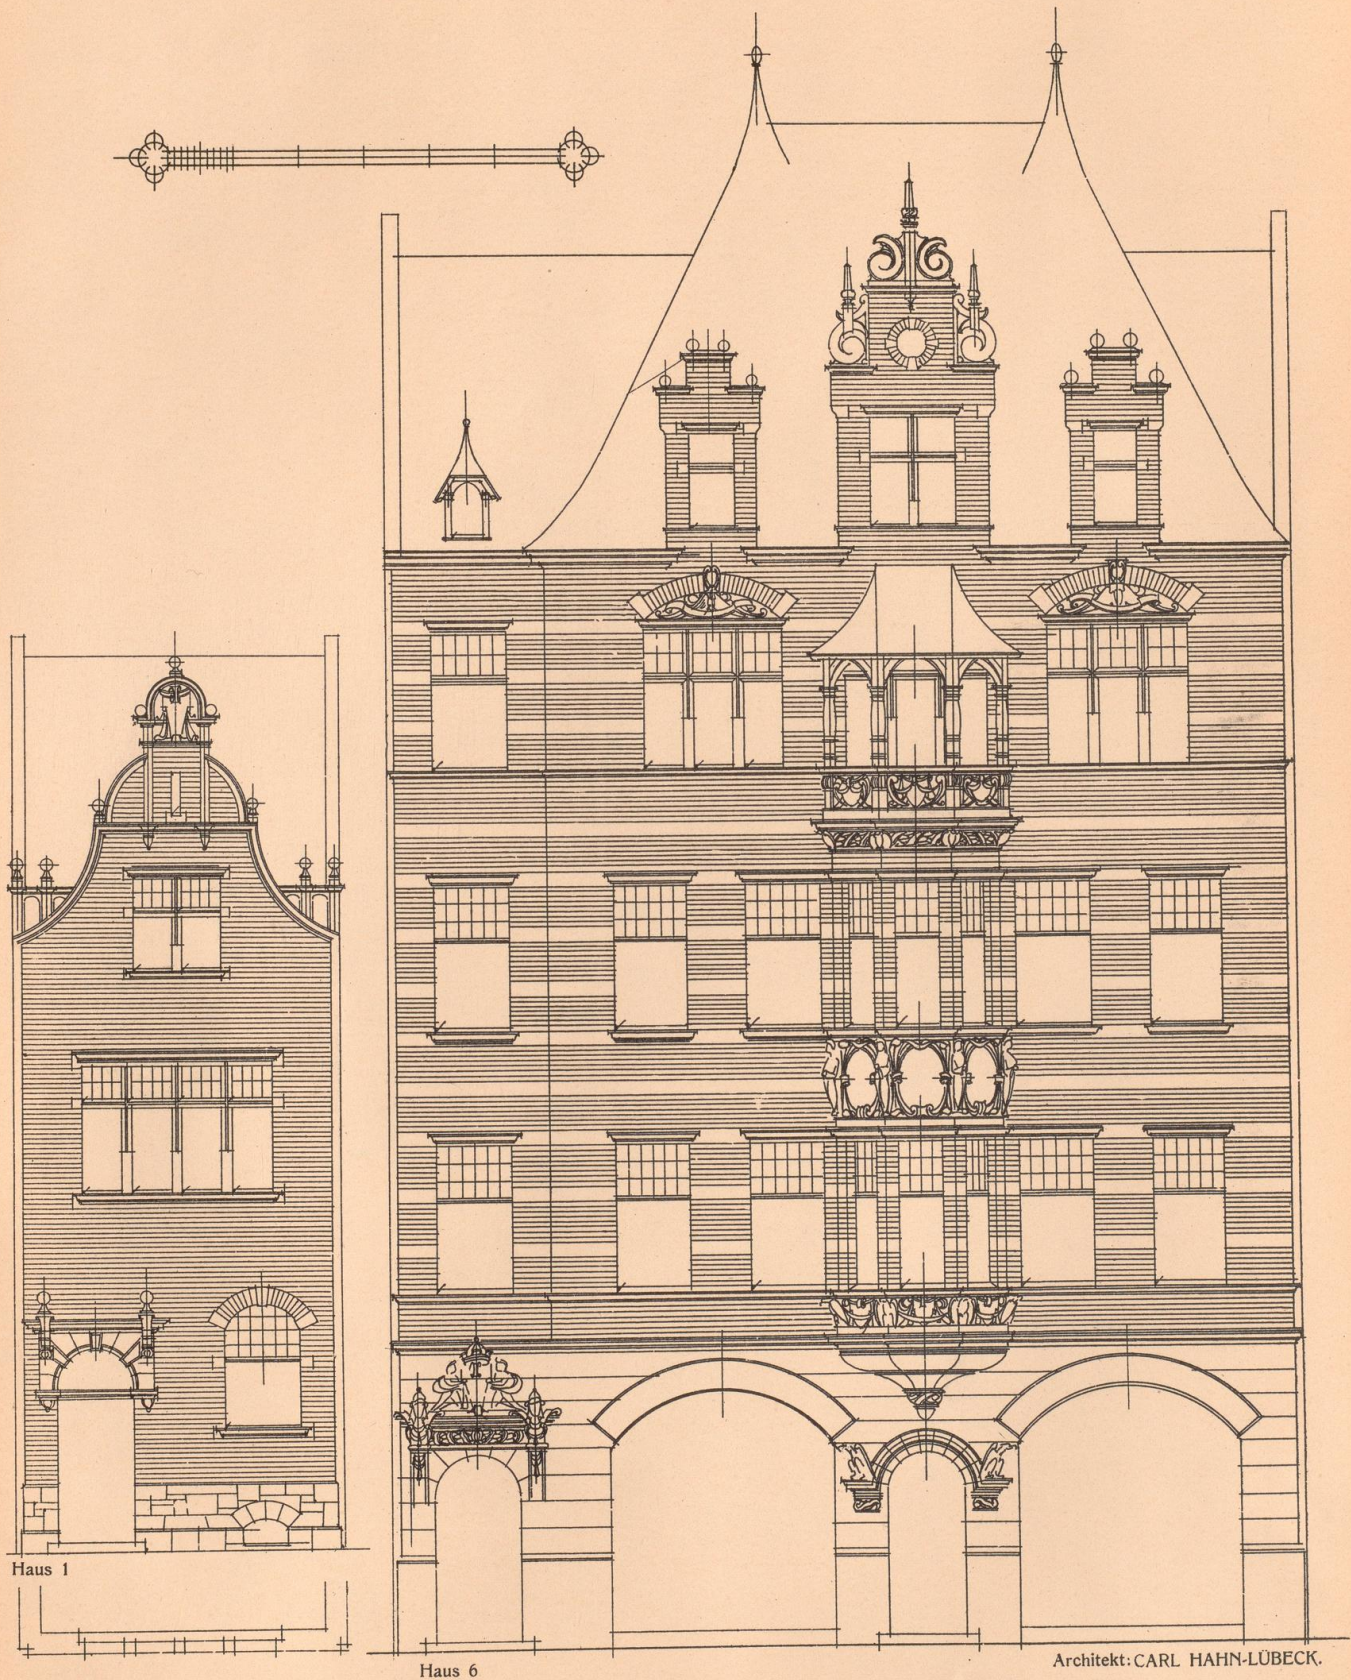

Haus 1

Haus 6

Architekt: CARL HAHN-LÜBECK.

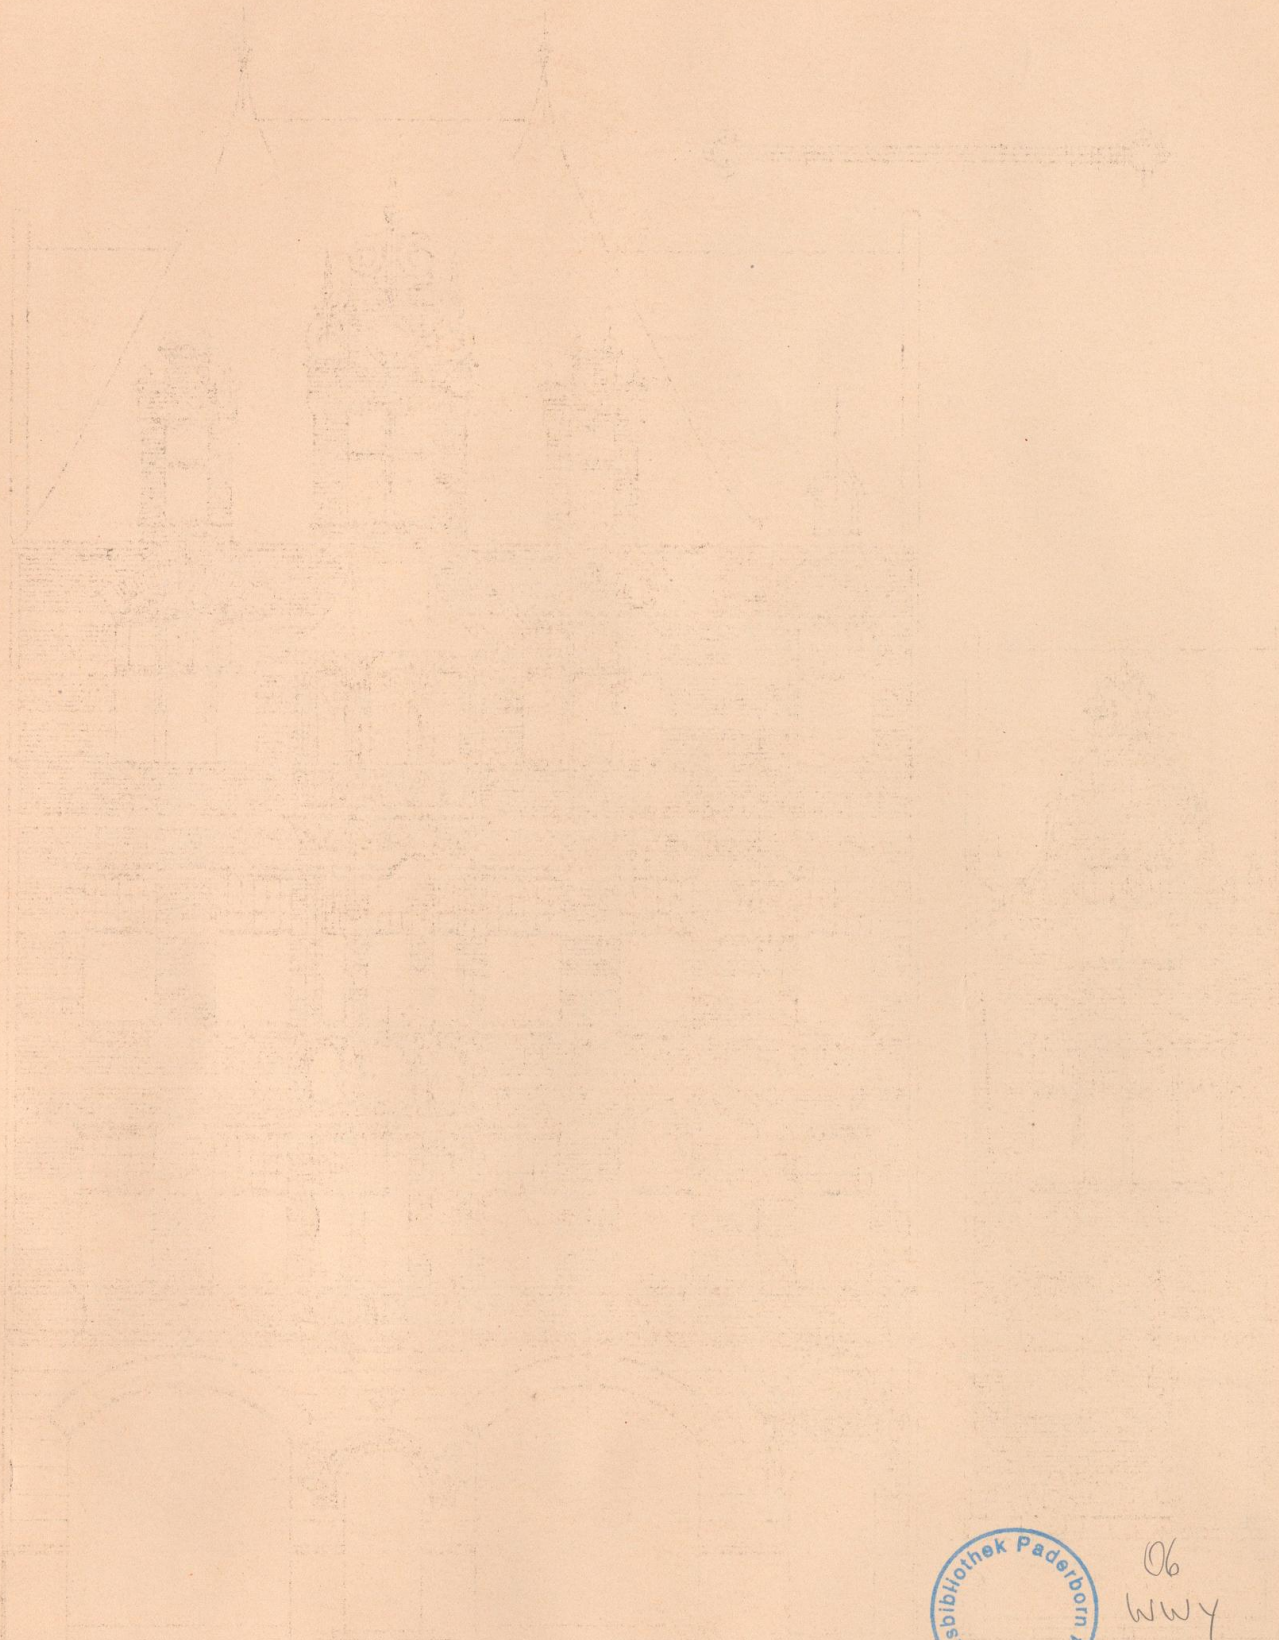

06
 WWY
 1824