



UNIVERSITÄTS-
BIBLIOTHEK
PADERBORN


Römische, byzantinische und germanische Baudenkmale in Trier und seiner Umgebung

Schmidt, Christian Wilhelm

Trier, 1839

No. 10. Grundrisse, Durchschnitte U. Detailzeichnungen Der Kirche U. Des Klosters Zu St. Mathias Bei Trier Plans, Coupes Et Détails De L'Eglise Et Du Couvent De St. Mathias Près De Trêves

[urn:nbn:de:hbz:466:1-72533](https://nbn-resolving.org/urn:nbn:de:hbz:466:1-72533)

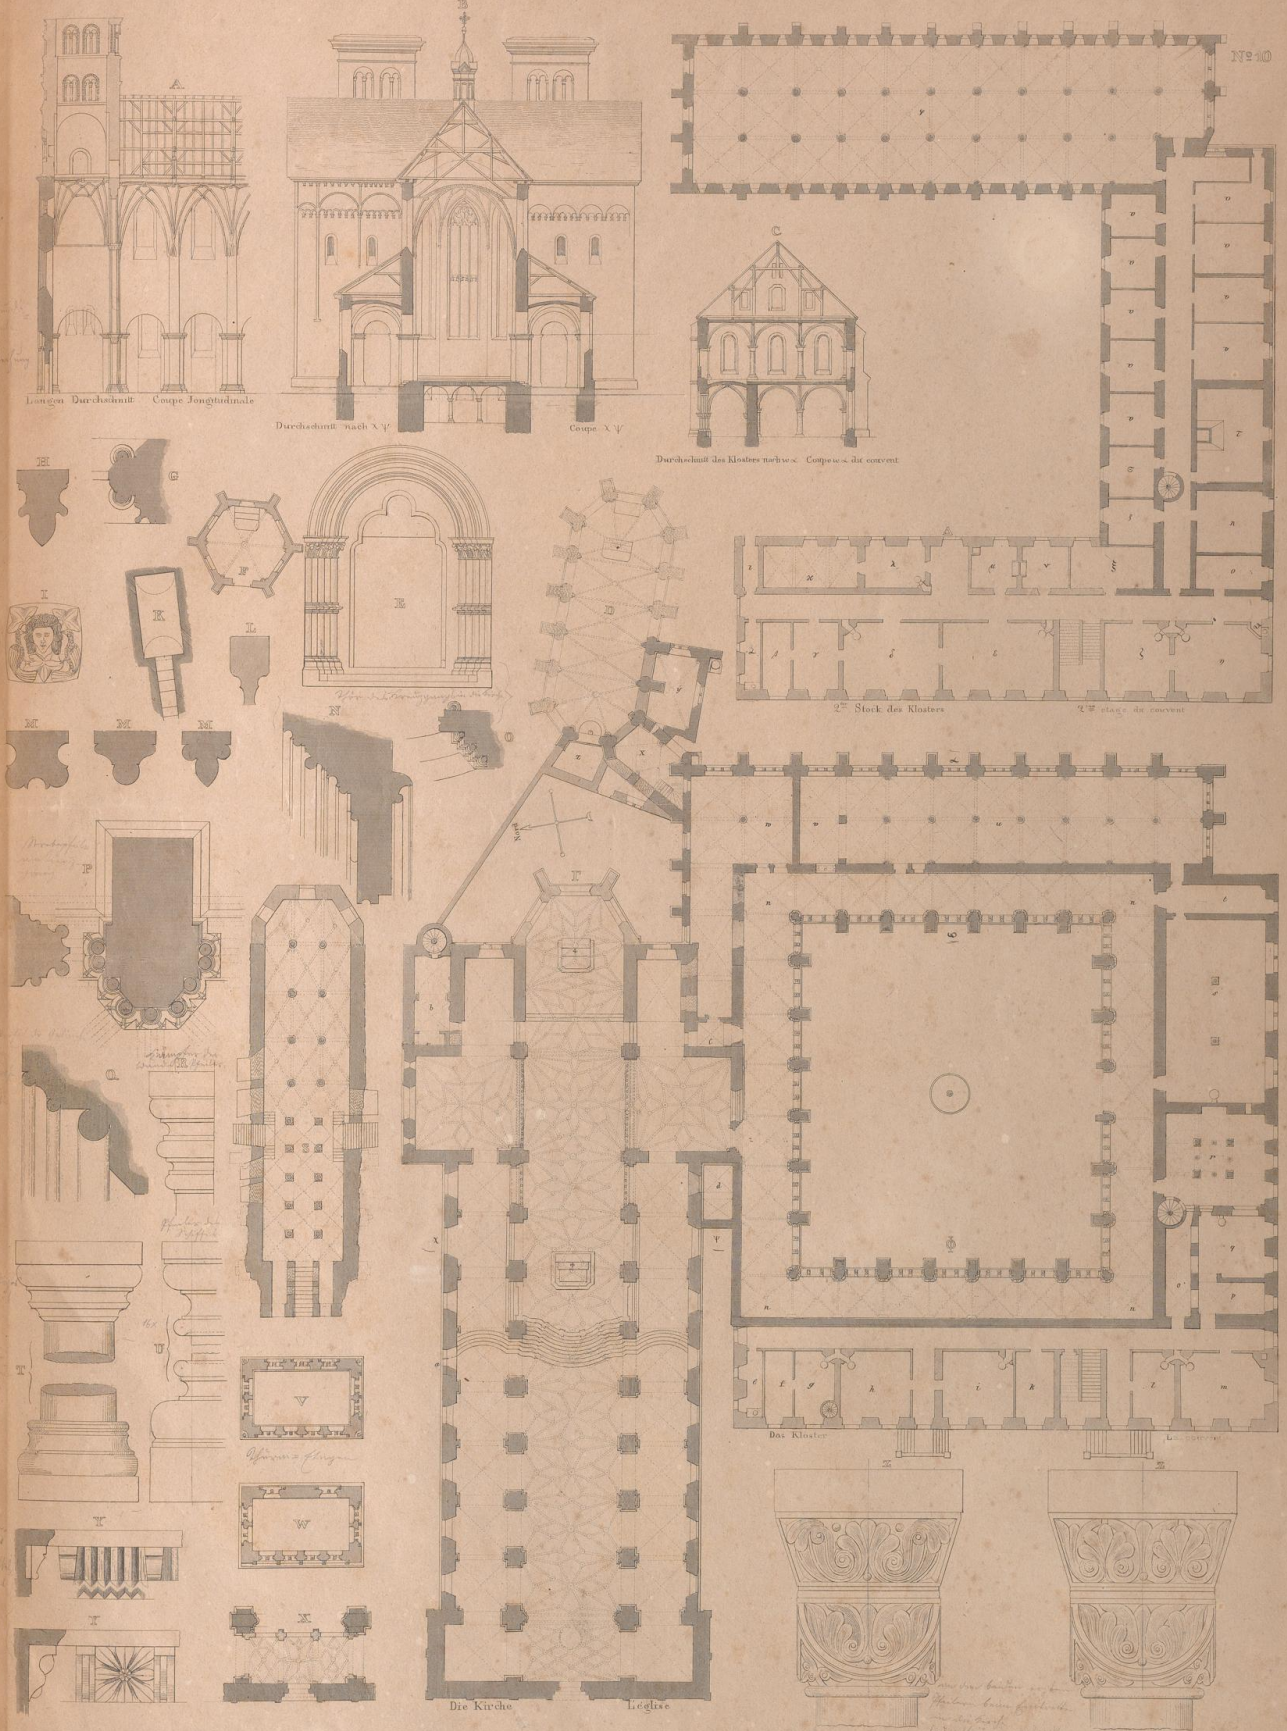

 Maßstab für Zeichnung G.F.Y.
 Maßstab für Zeichnung H.L.M.C.R.T.U.V.
 Maßstab für Zeichnung E.V.O.
 Maßstab für Zeichnung F.A.G.A.B.C.D.R.K.S.V.W.X.

GEWÄNDRISS, DURCHSCHNITTE U. DETAILZEICHNUNGEN DER KIRCHE U. DES KLOSTERS ZU S^t MATHIAS BEI TRIER PLANS, COUPES ET DETAILS DE L'ÉGLISE ET DU COUVRENT DE S^t MATHIAS PRÈS DE TRIER

