



UNIVERSITÄTS-
BIBLIOTHEK
PADERBORN

Die Baudenkmäler in Frankfurt am Main

Wolff, Carl

Frankfurt a.M., 1895

IV Nordseite.

[urn:nbn:de:hbz:466:1-82432](https://nbn-resolving.org/urn:nbn:de:hbz:466:1-82432)

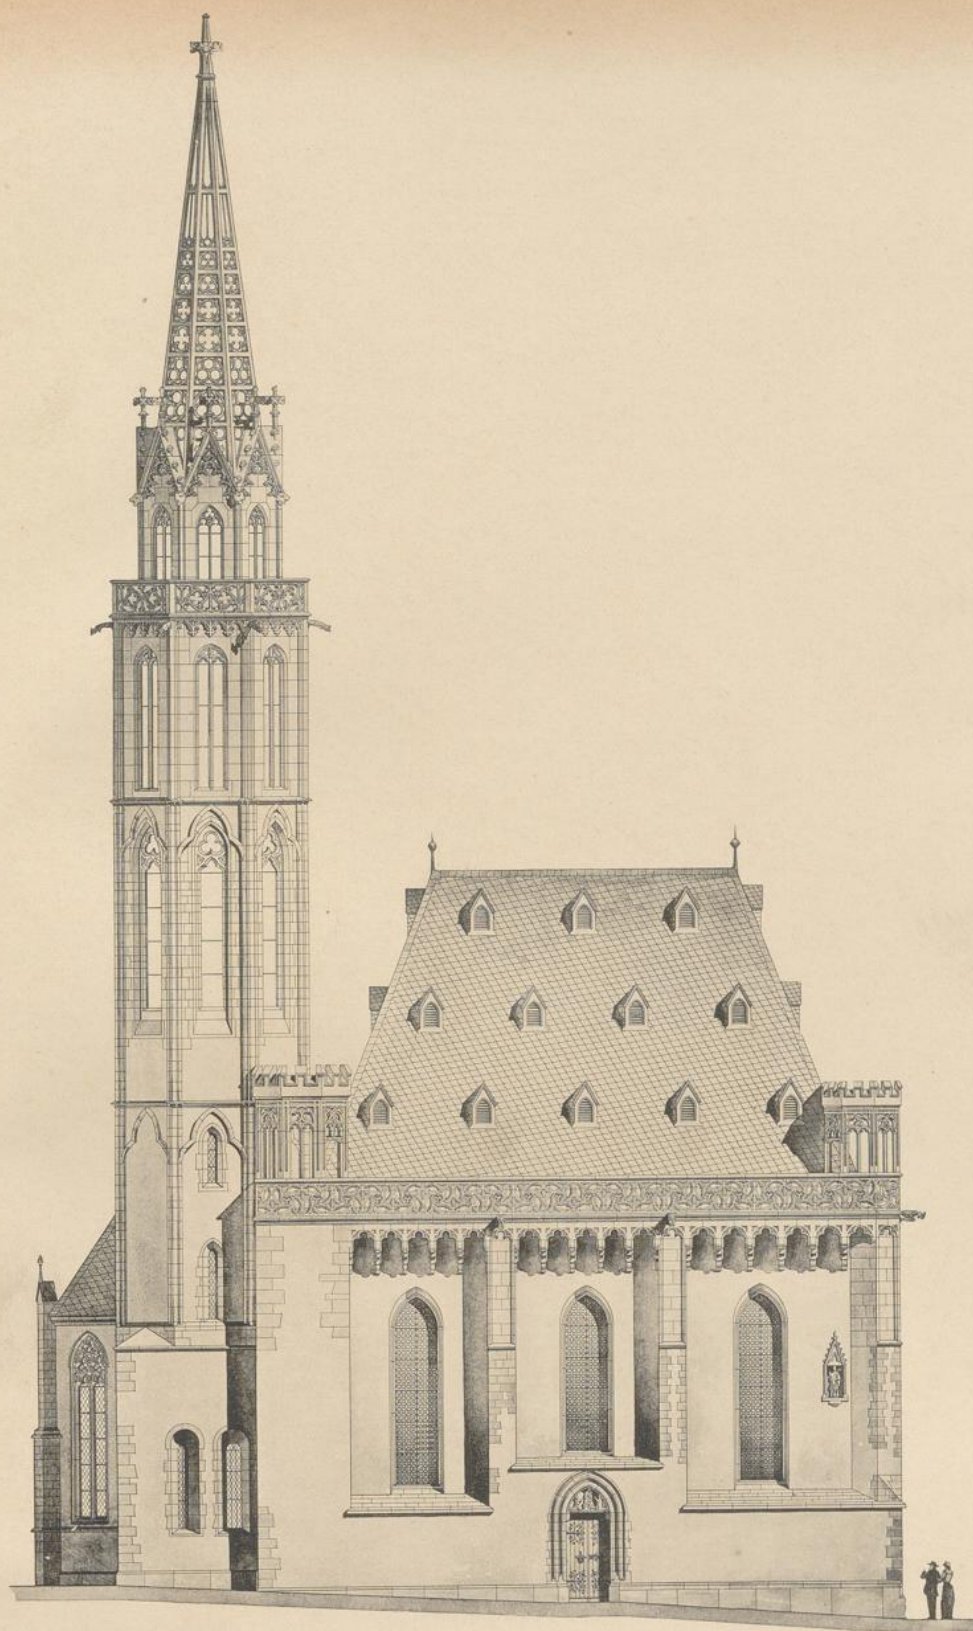


Fig. 38.

NORDSEITE.

— 11 10 9 8 7 6 5 4 3 2 1 — 10 M. 1/200.