



UNIVERSITÄTS-
BIBLIOTHEK
PADERBORN


Maurer- und Steinmetz-Arbeiten

Seubert, Otto


Stuttgart, [1893]

Blatt 6. Fenster.


[urn:nbn:de:hbz:466:1-82659](https://nbn-resolving.org/urn:nbn:de:hbz:466:1-82659)

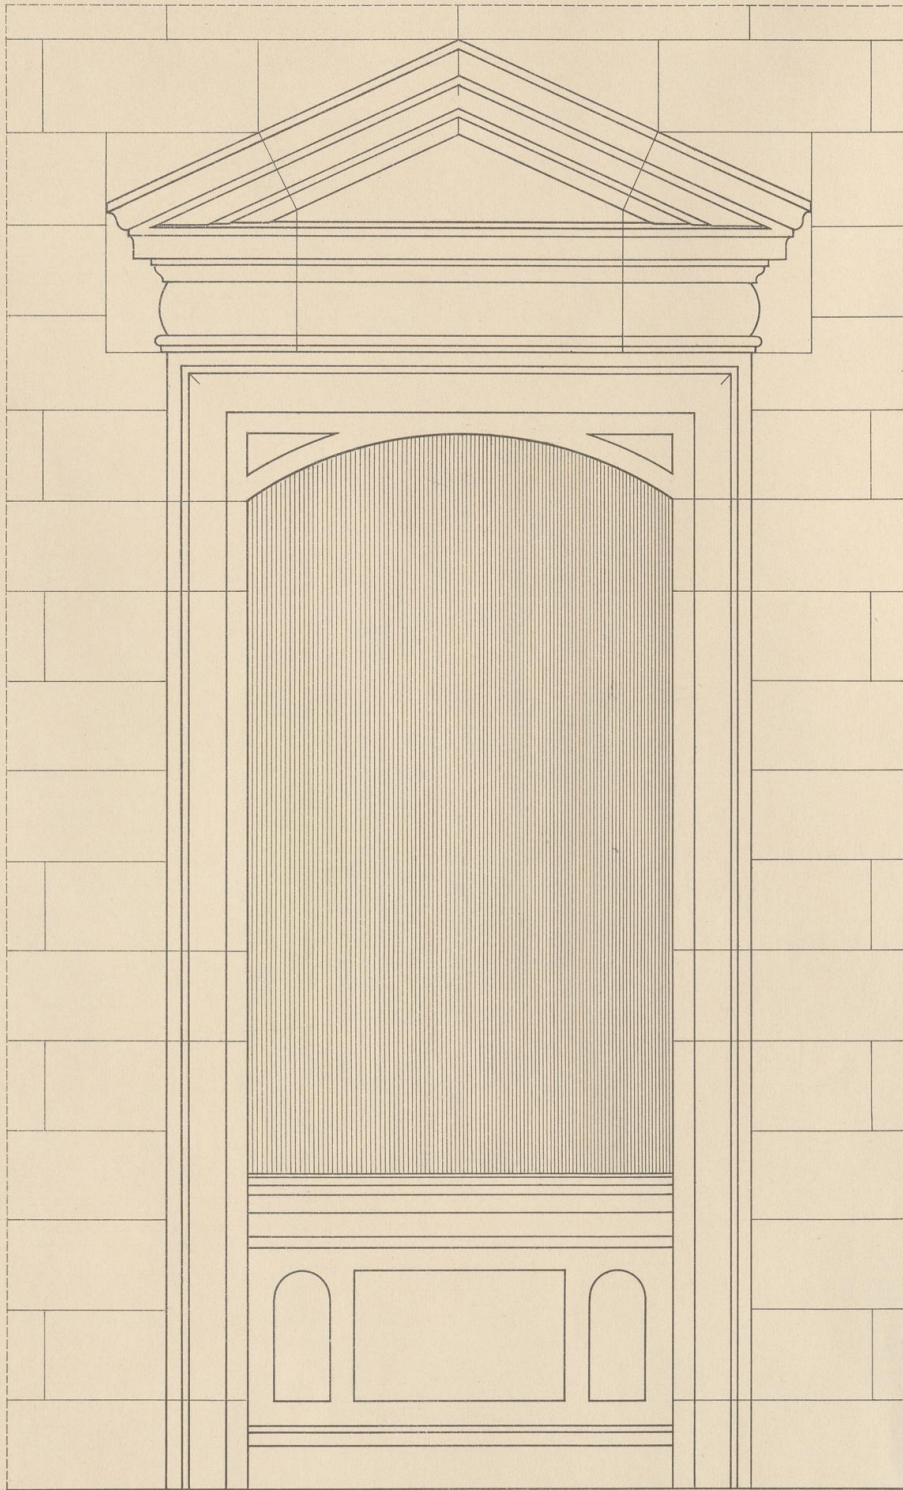


Ansicht.

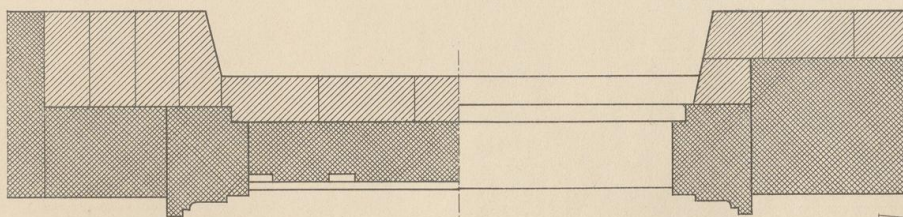


Grundriss.

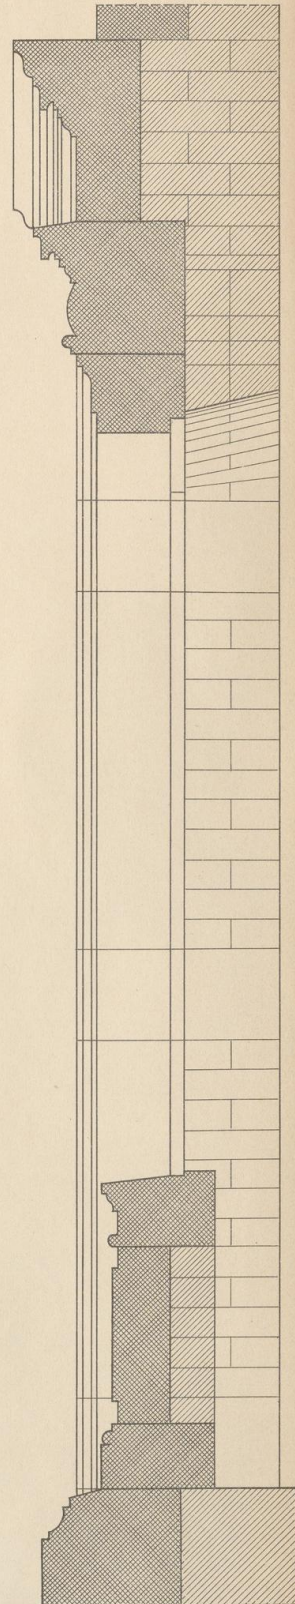


Querschnitt

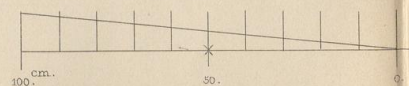


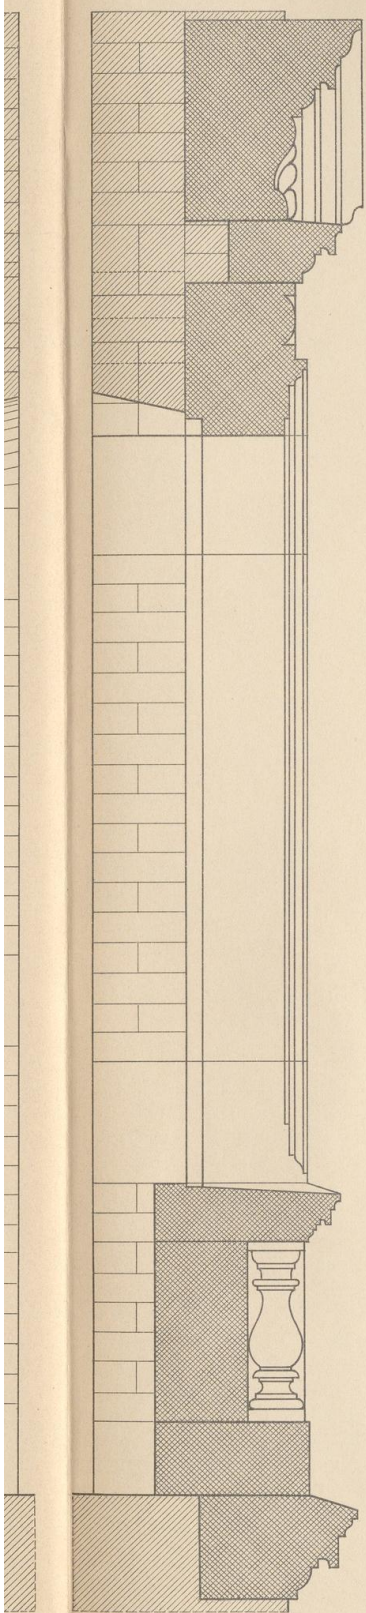

Querschnitt.

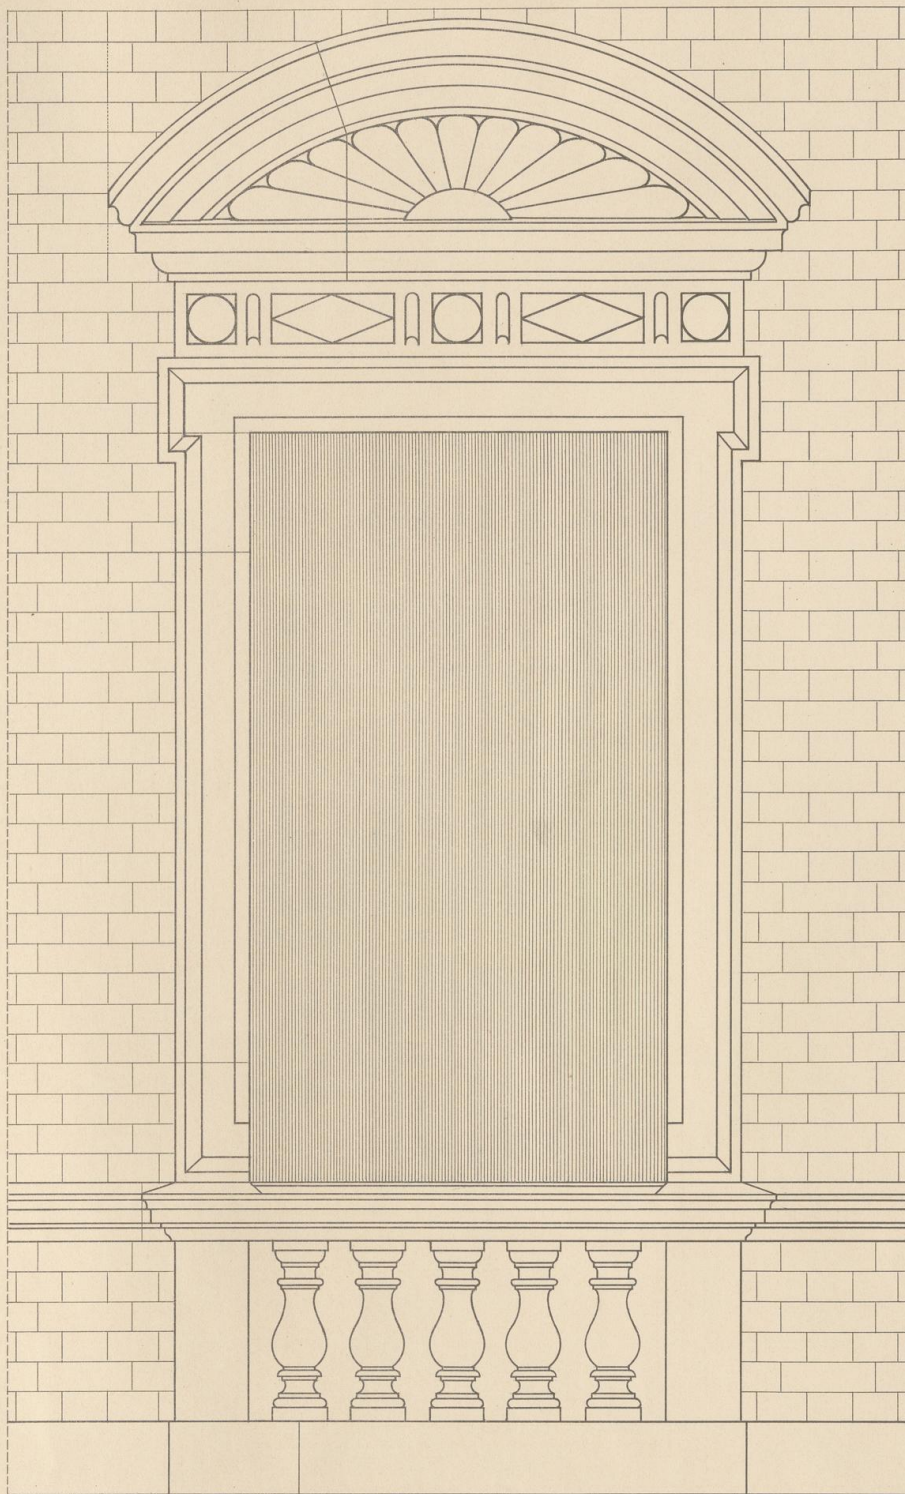

Ansicht.

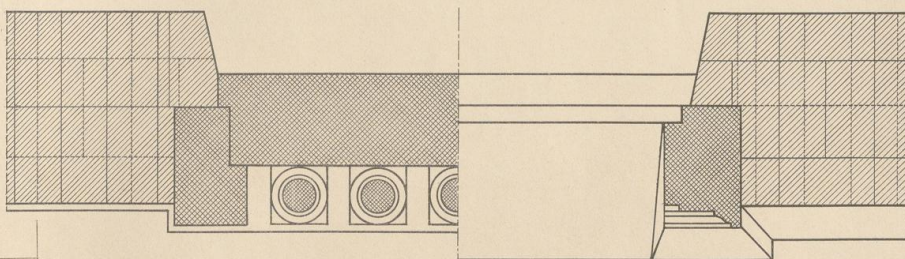

Grundriss.

1. Mtr.



06
WTP
1495

EK949
KD/xv