



Maurer- und Steinmetz-Arbeiten


Seubert, Otto

Stuttgart, [1893]

Blatt 8. Gebäudeeingänge.

[urn:nbn:de:hbz:466:1-82659](https://nbn-resolving.de/urn:nbn:de:hbz:466:1-82659)


Maurer-und Steinmetz - Arbeiten .

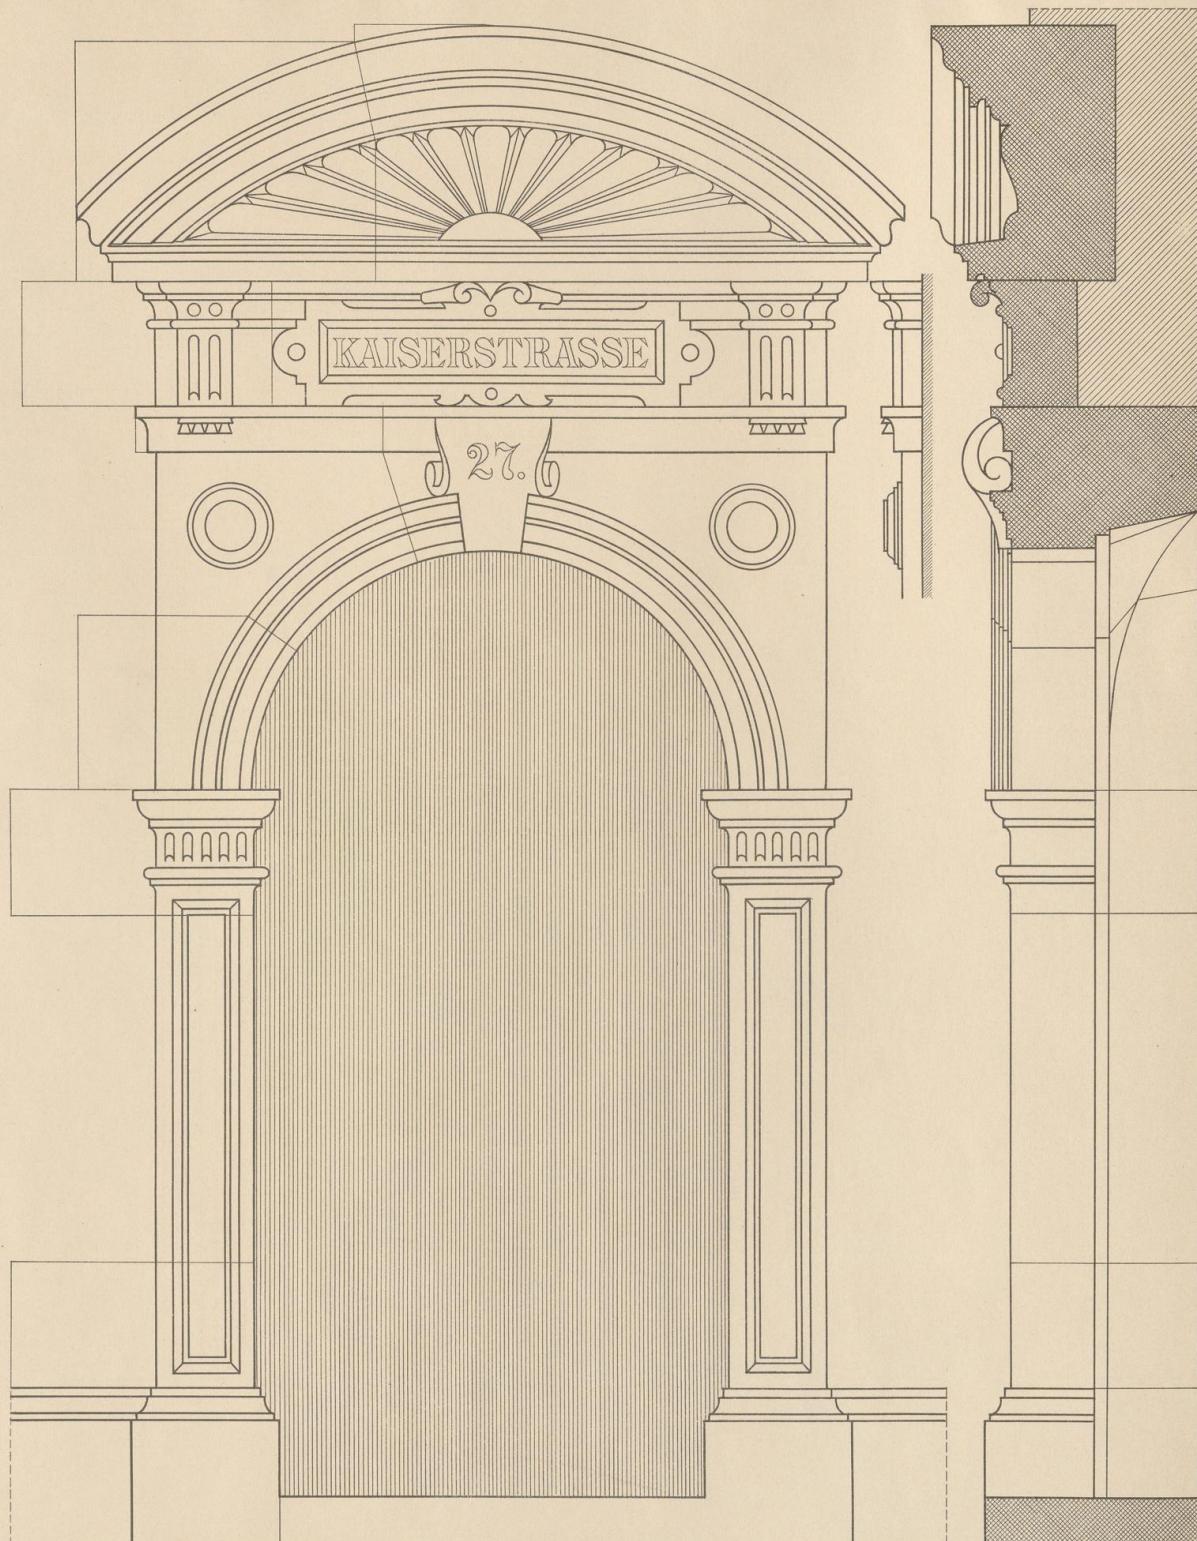

Ansicht.

Querschnitt.

Grundriss.

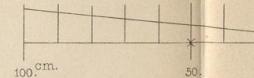


Otto Seubert, „Maurer-und Steinmetz“


Verlag von Konrad Wittwer,

GEBAUDE-EINGÄNGE.

Tafel 8.

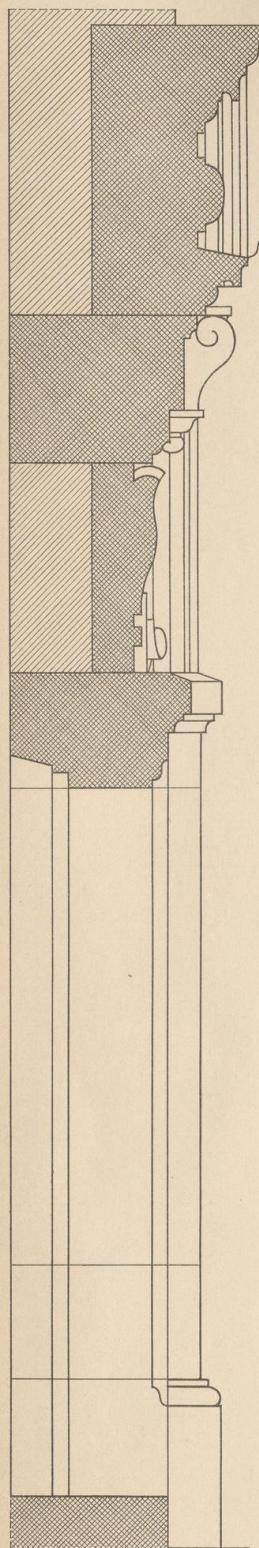


Querschnitt.

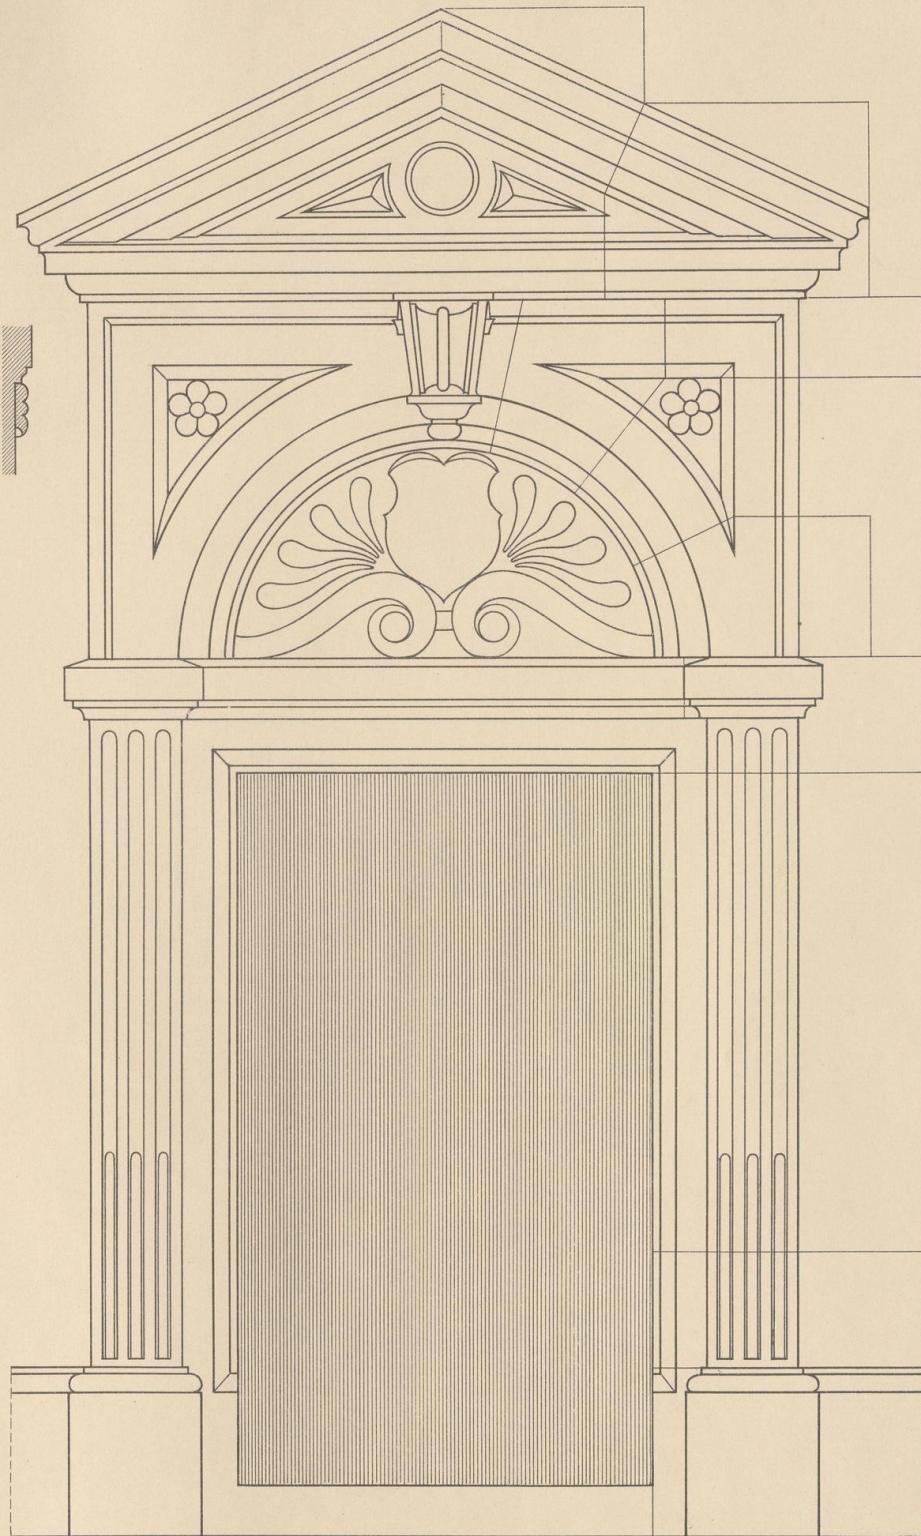

Ansicht.



Grundriss.

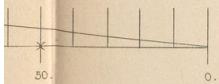



06

WTB

1495

EK 949

K 0/XV