



UNIVERSITÄTS-
BIBLIOTHEK
PADERBORN

Bauen in Holz


Stolper, Hans

Stuttgart, 1933

Eingeschossig

[urn:nbn:de:hbz:466:1-94697](https://nbn-resolving.org/urn:nbn:de:hbz:466:1-94697)

UNIVERSITÄTS-
BIBLIOTHEK
PADERBORN

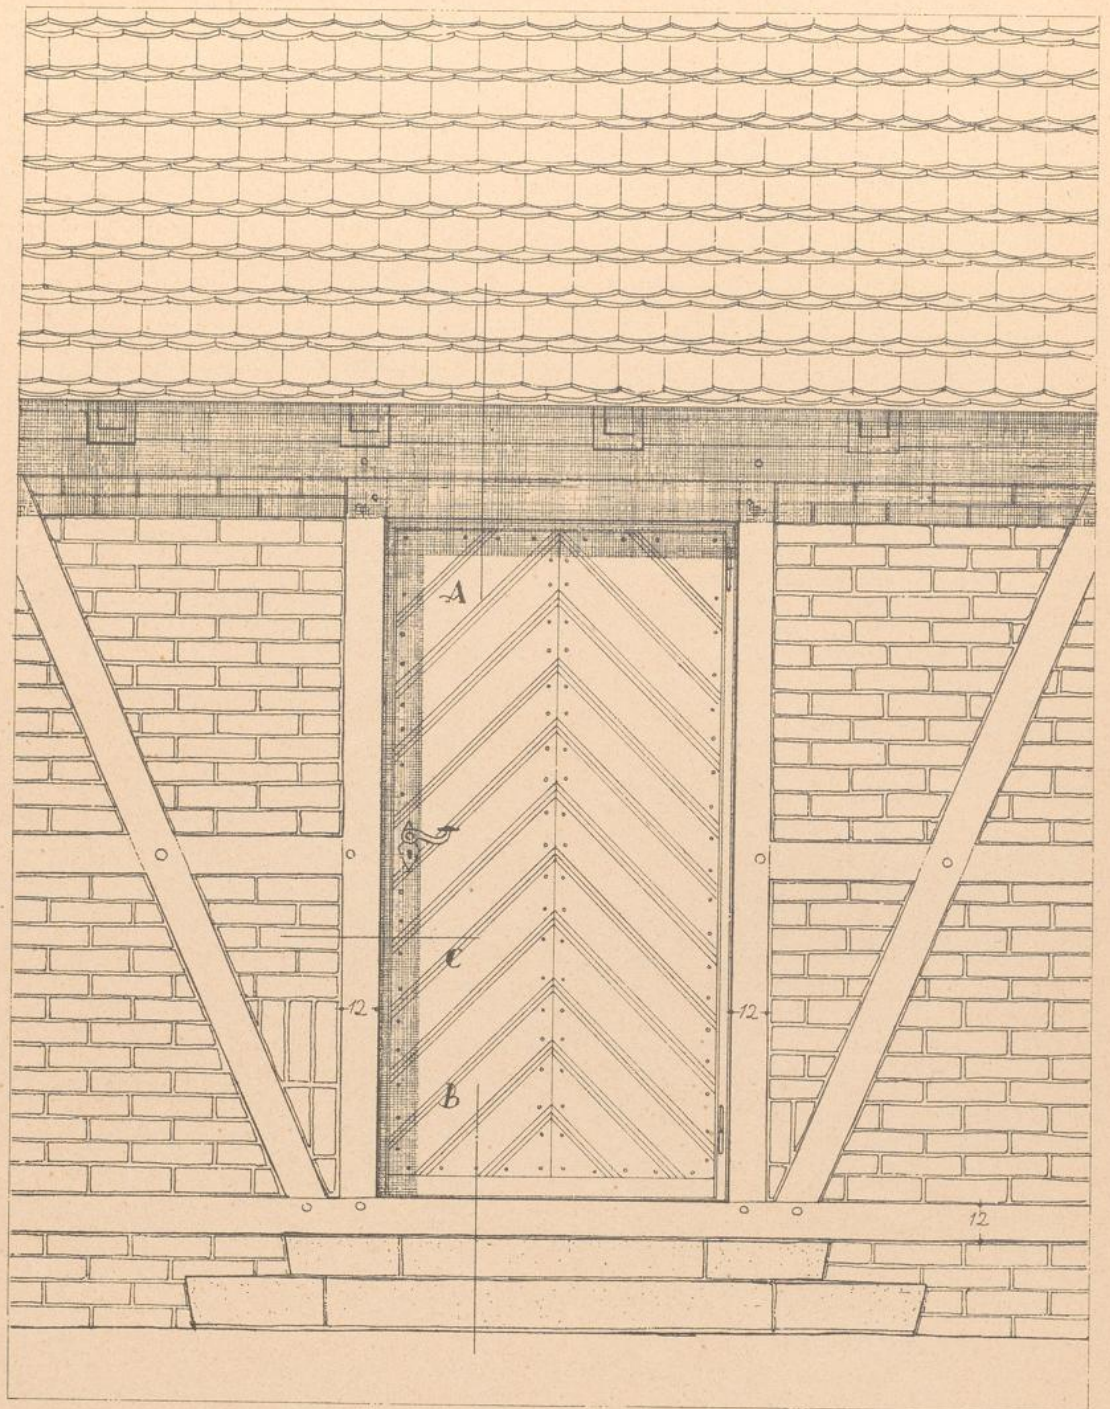



Felderweise verputztes Fachwerk. Ausriegelung Schwemmstein, Backstein oder Bruchstein

[illegible]

Bauen in Holz 5



Außenansicht einer waagrecht verbretterten Haustür (vgl. S. 30)





Verputztes Fachwerk nach Professor Paul Schmitthenner, dazu die wichtigsten Schnitte

FENSTER IM VERPUTZTEN FACHWERK-
BAU NACH PROF. PAULSCHMITTENNER

*


ANSICHT 1:20

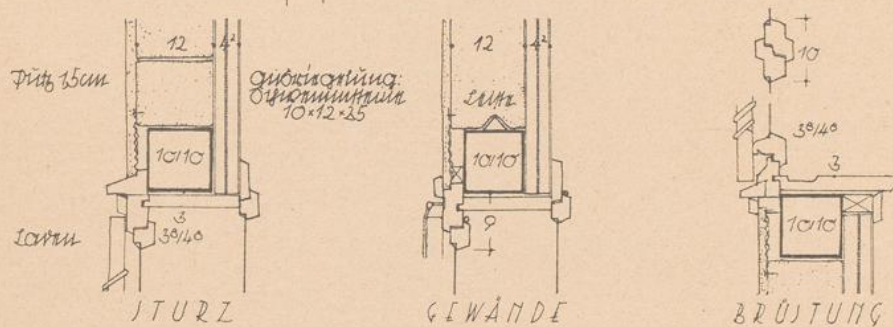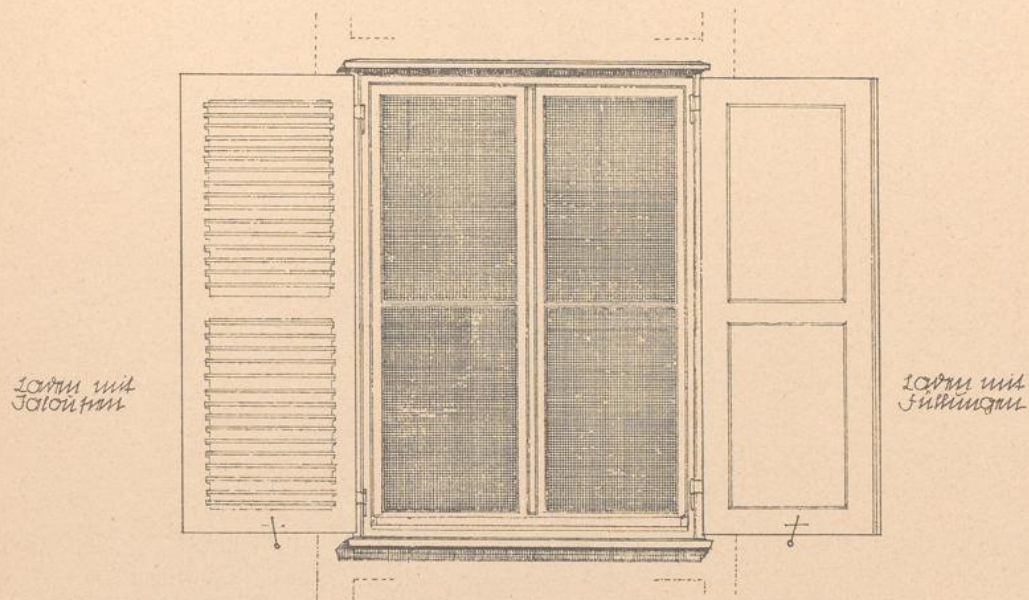


FENSTERSCHNITTE 1:10


Das Fenster im verputzten Fachwerk links mit Jalousieladen, rechts mit Bretterladen, dazu 3 Schnitte

UNIVERSITÄTS-
BIBLIOTHEK
PADERBORN

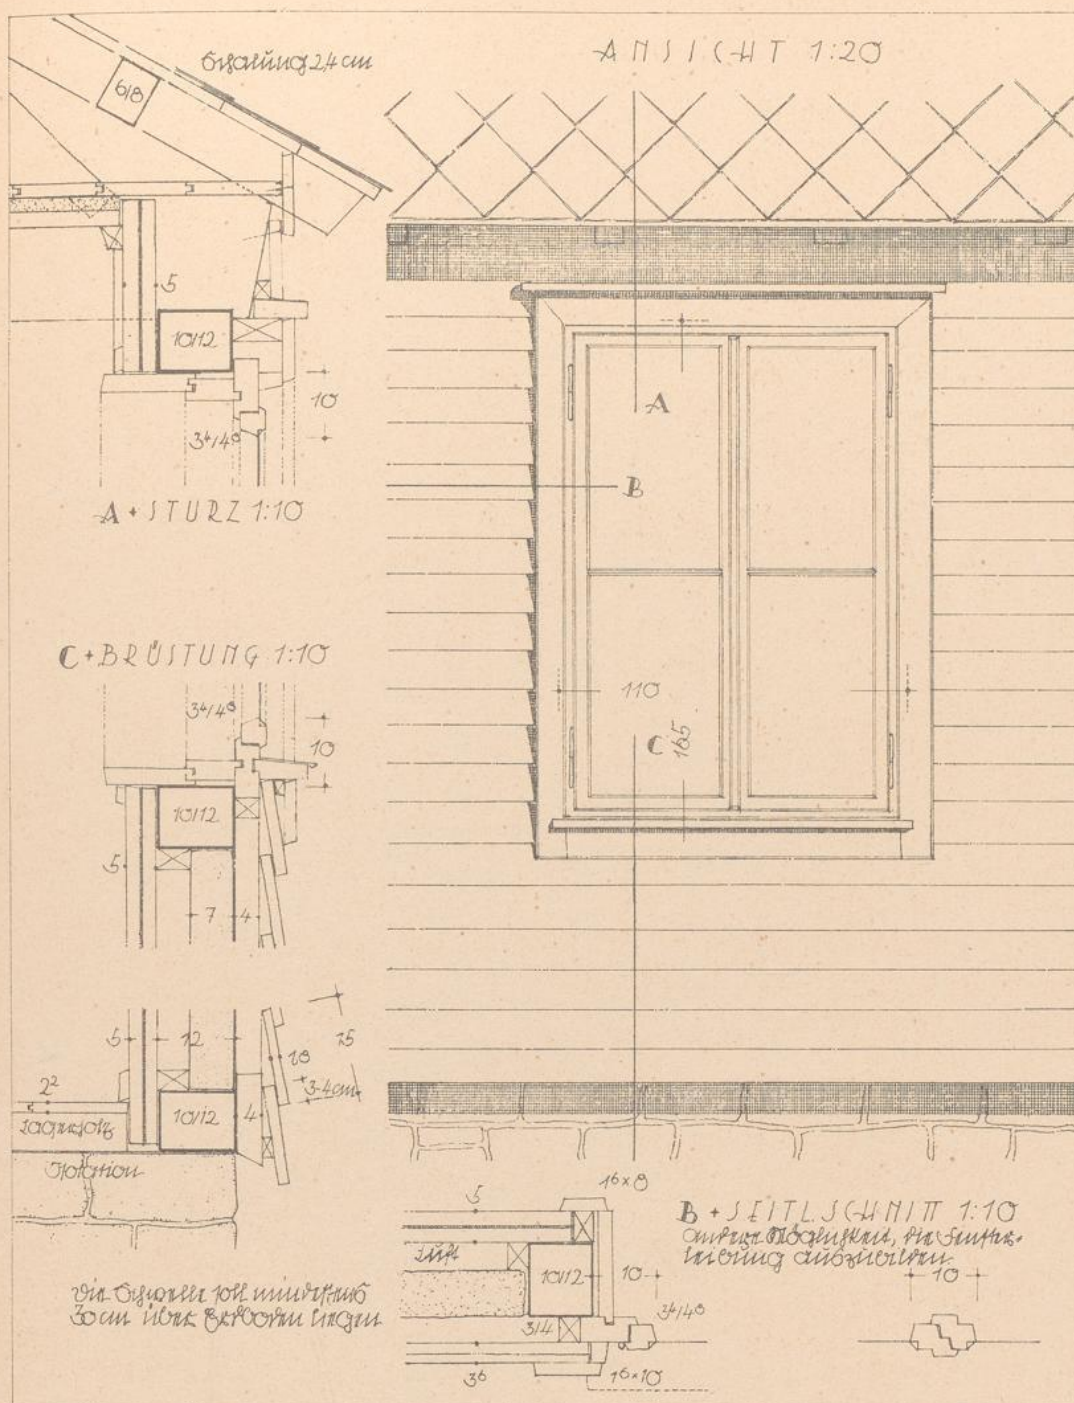


Das Fenster in Fachwerk mit waagerechter Stülschalung. Dazu die wichtigsten Schnitte

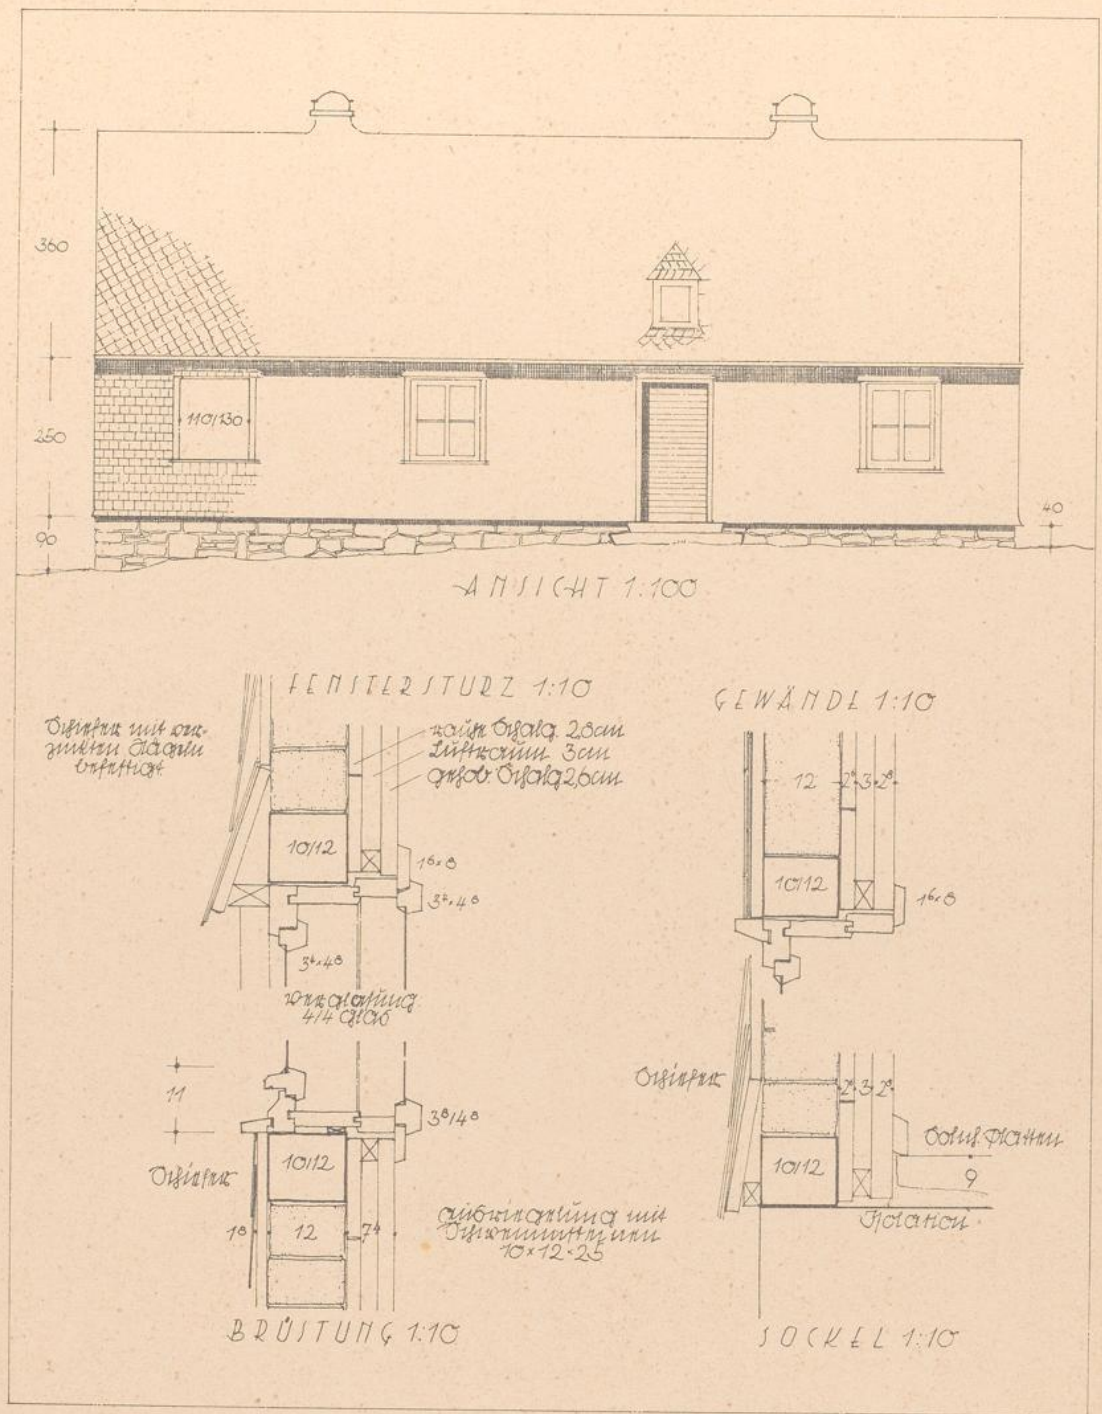

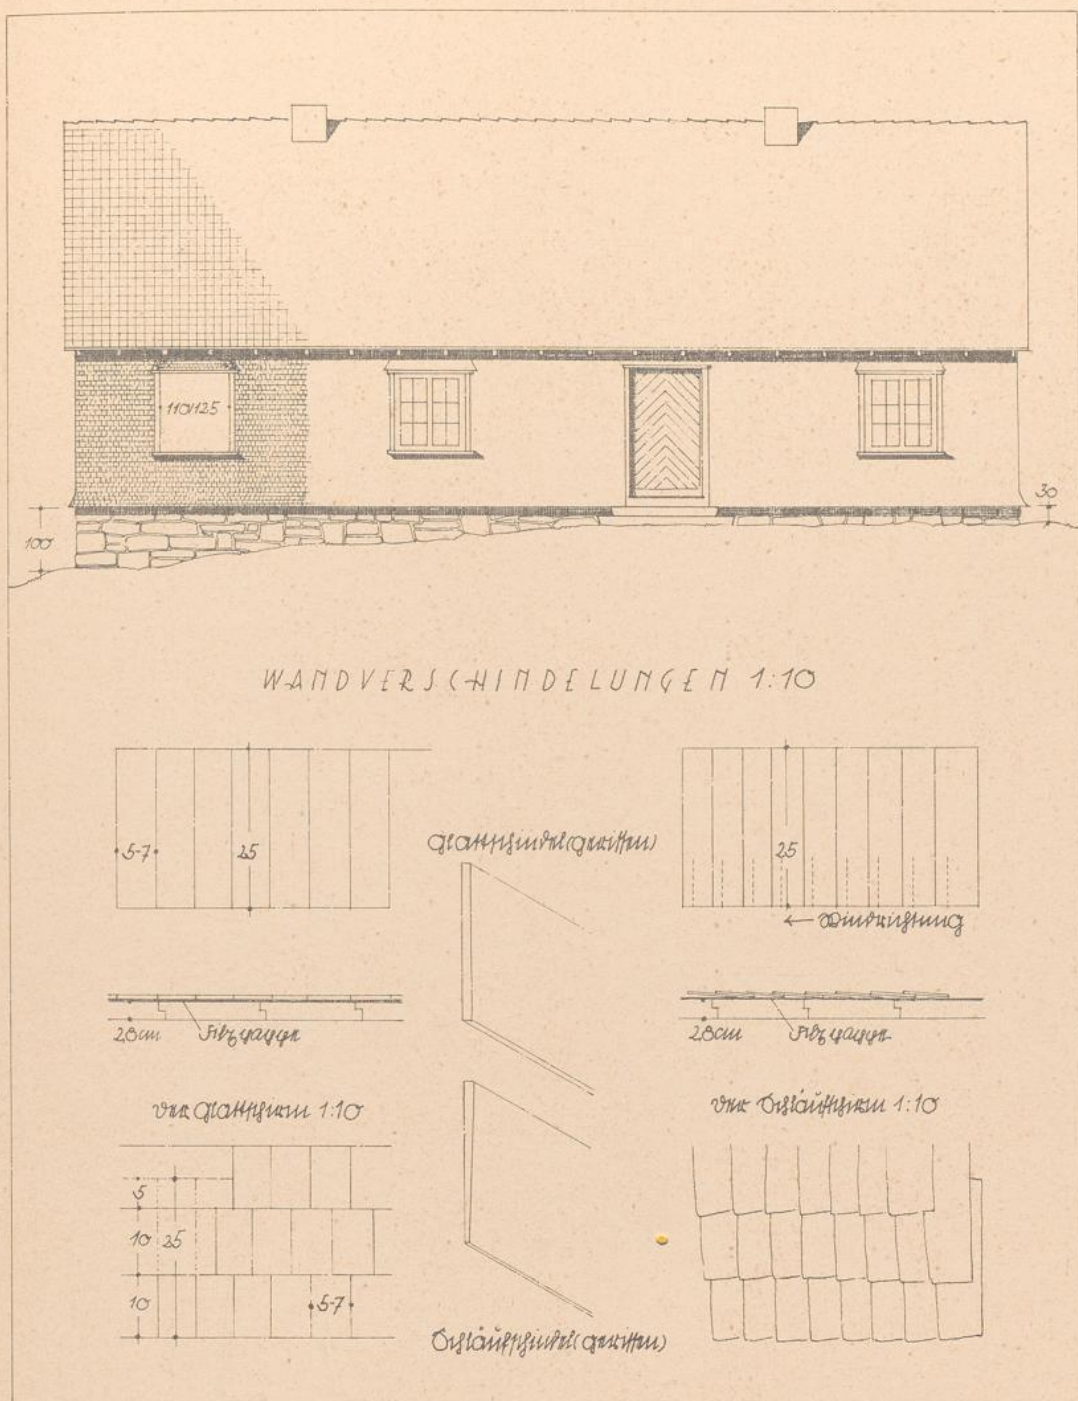



Senkrecht verschaltes und verschindeltes Fachwerk nebst den verschiedenen Verschindelungen

QUERSCHNITT 1:100
EINZELHEITEN 1:20

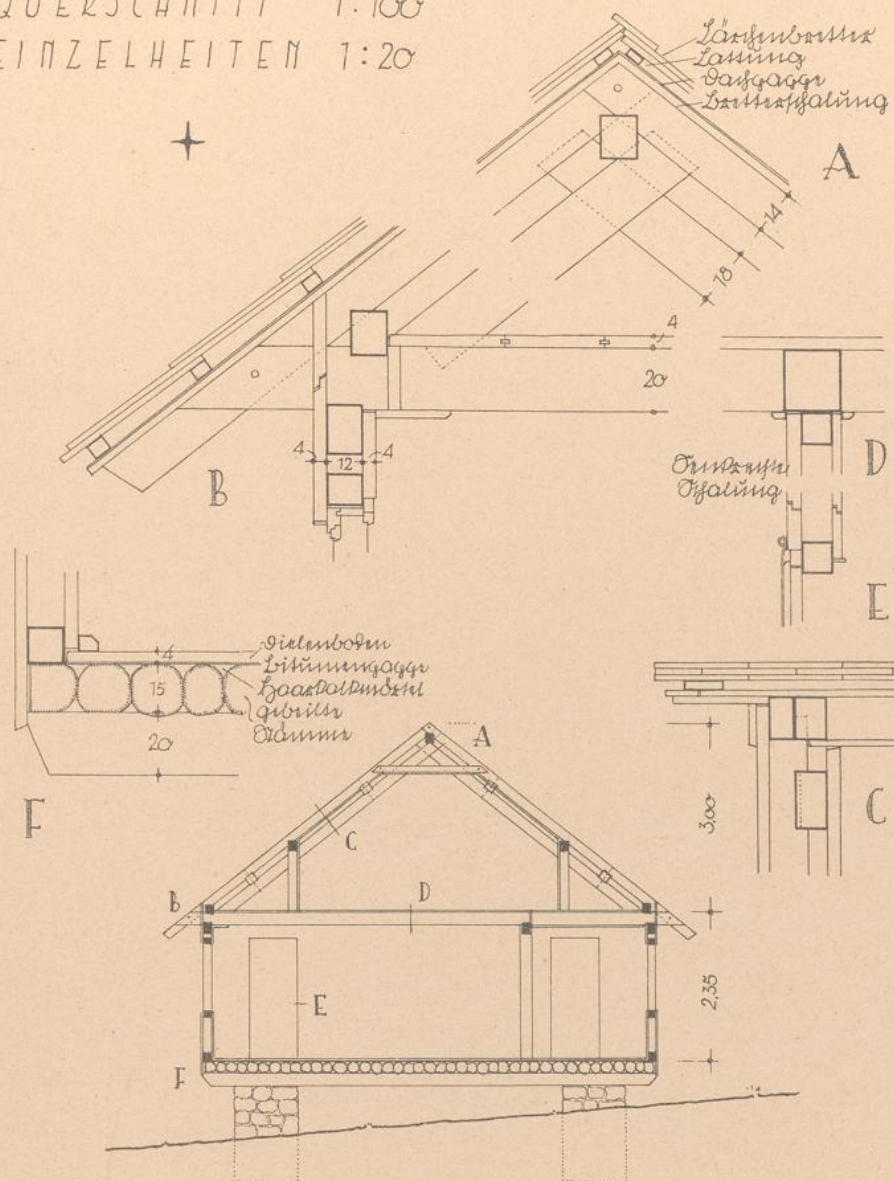

Schnitt durch das Sommerhaus von Professor Paul Schmitthenner in Imst in Tirol. Ansichten S. 90

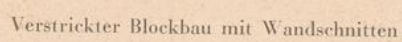

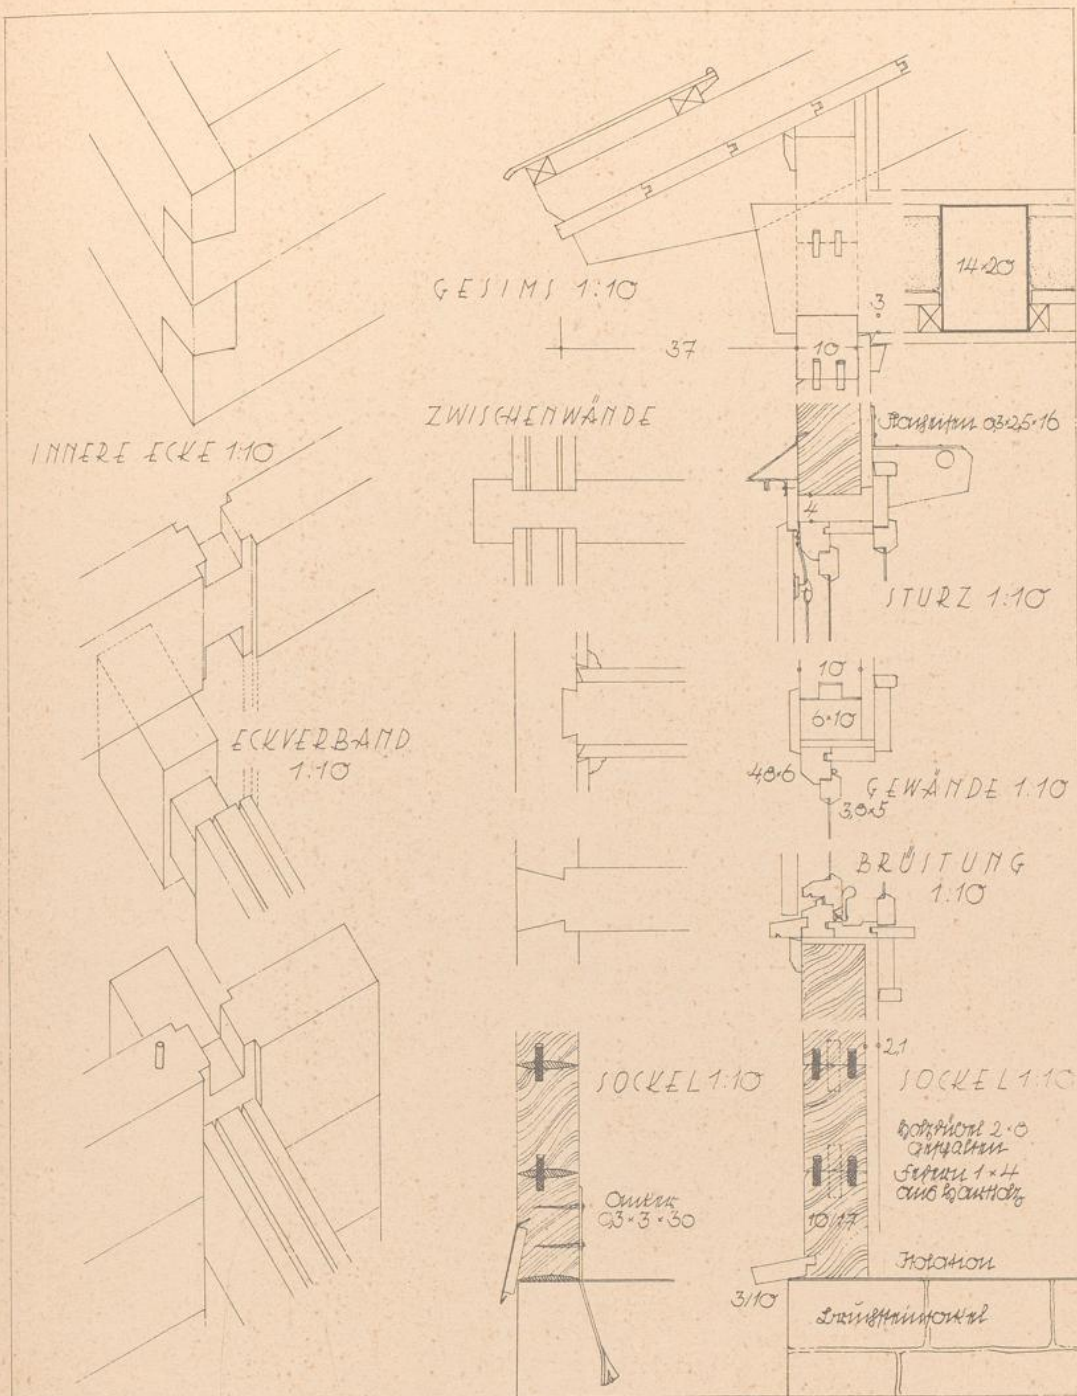

Die wichtigsten Einzelheiten des Blockbaus