



UNIVERSITÄTS-
BIBLIOTHEK
PADERBORN





Bauen in Holz



Stolper, Hans


Stuttgart, 1933

Nordischer Holzbau


[urn:nbn:de:hbz:466:1-94697](https://nbn-resolving.org/urn:nbn:de:hbz:466:1-94697)

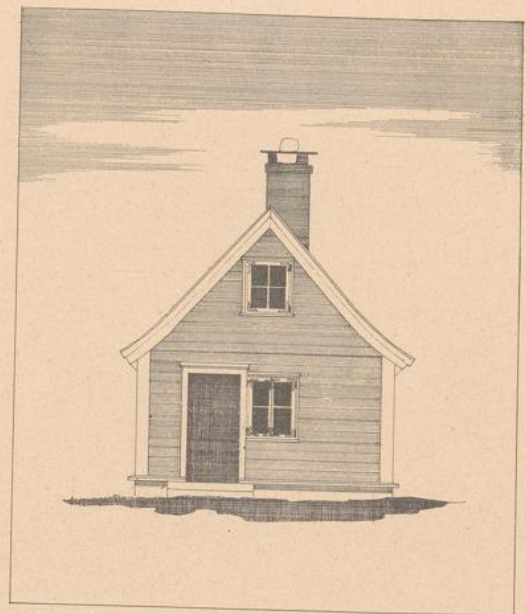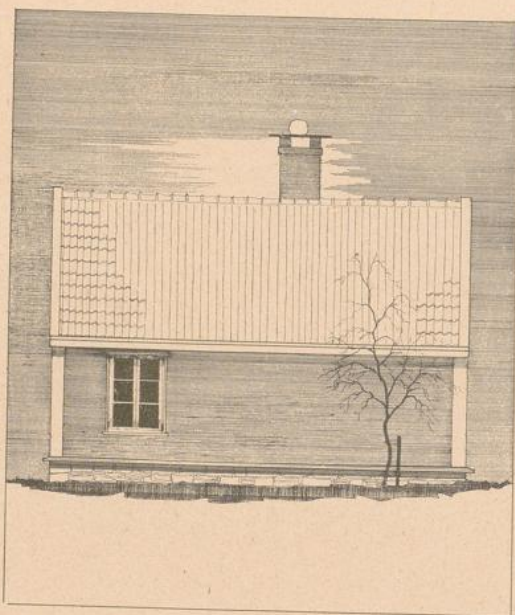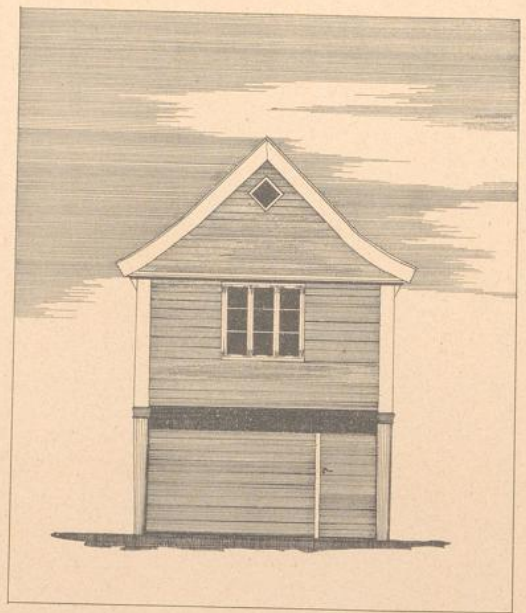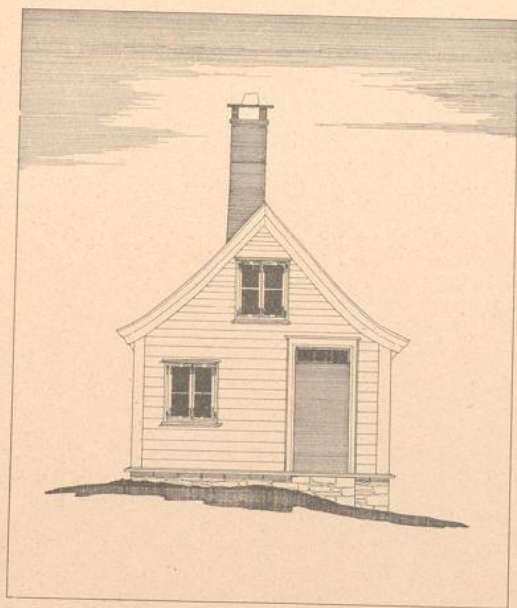

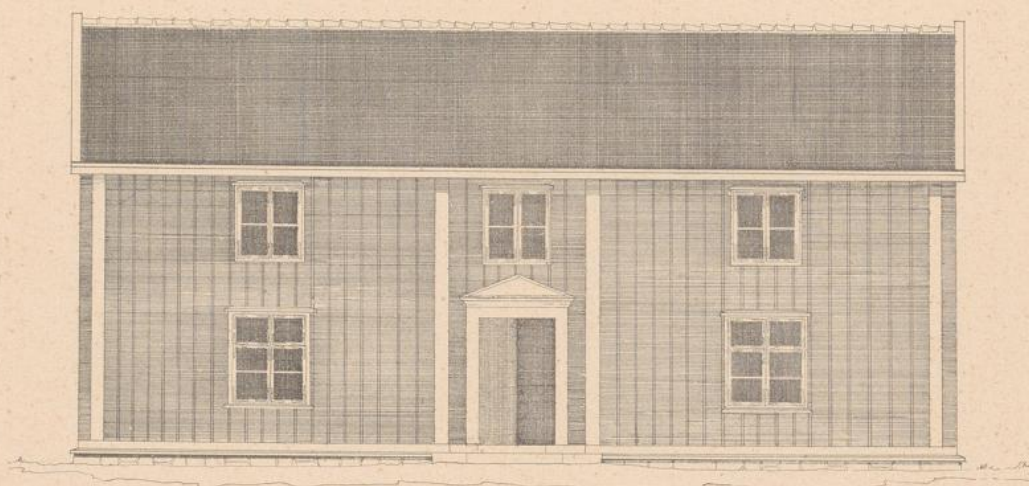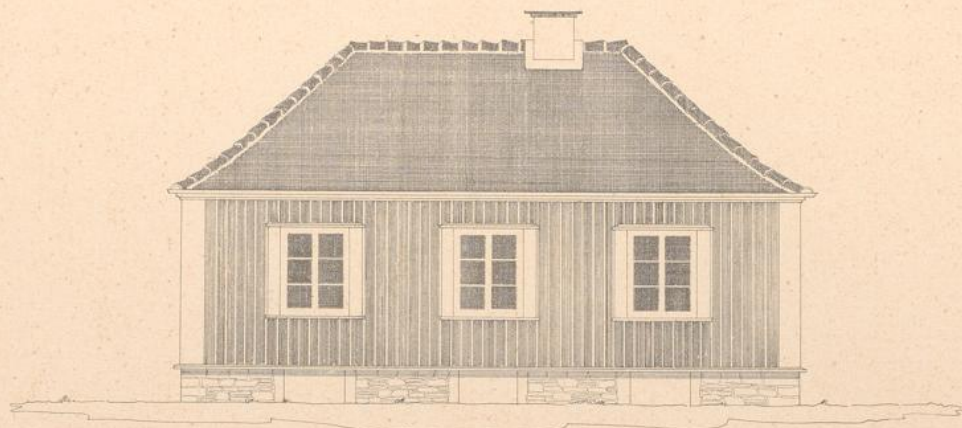


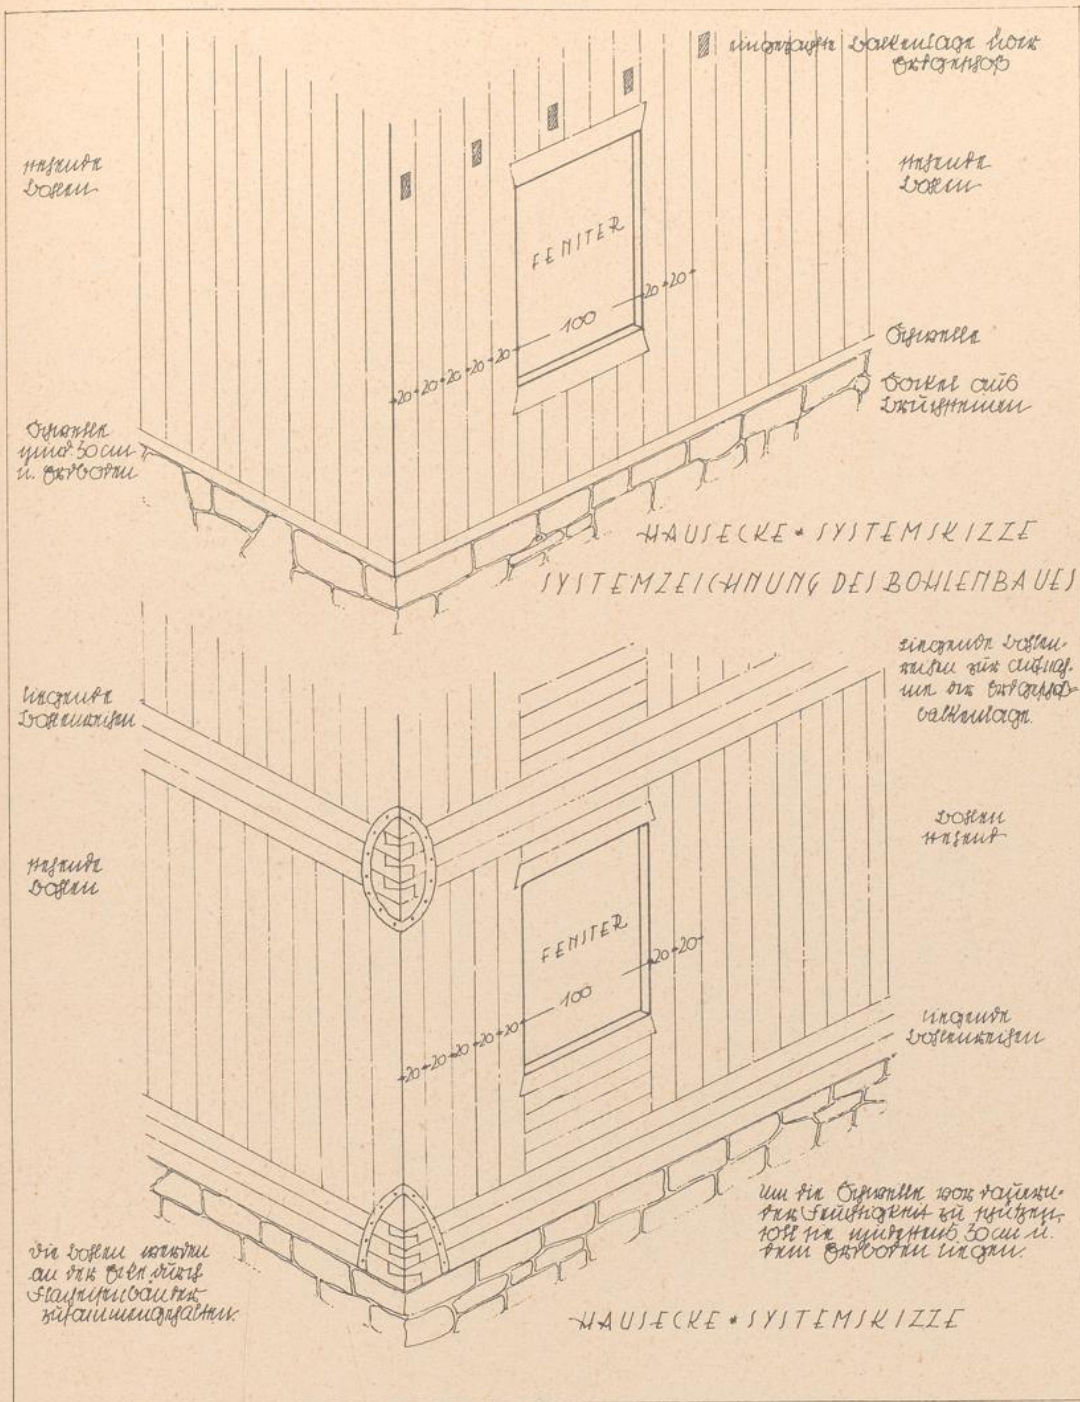

Wandsysteme und Eckausbildungen im stehenden Bohlenbau M 1:50

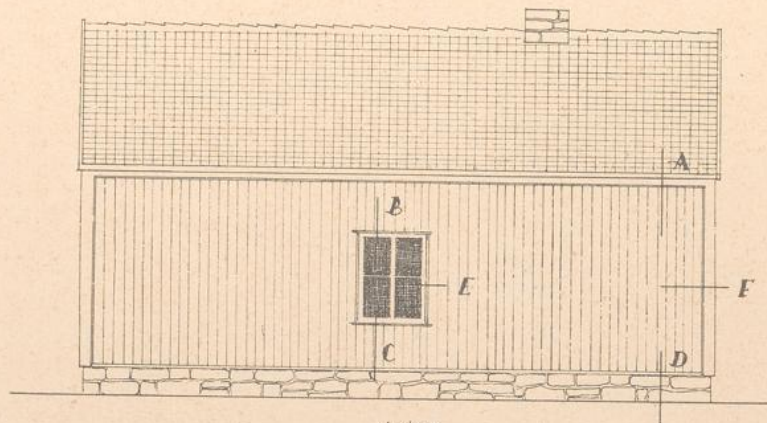

1:100

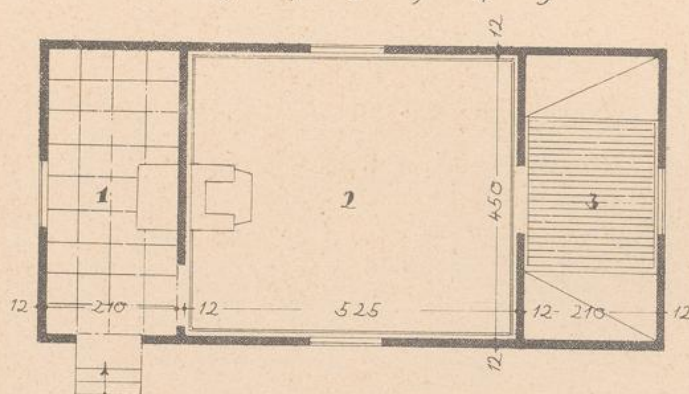


GRUNDRISS UND ANSICHT
ZU DEN BLÄTTERN

- 1 Küche
- 2 Wohnzimmer
- 3 Schlafzimmer
- Eingangstür


SCHWEDISCHER PLATTENBAU SYSTEMSCHNITTE 1:10

★ DIE VERSCHIEDENEN PLATTEN

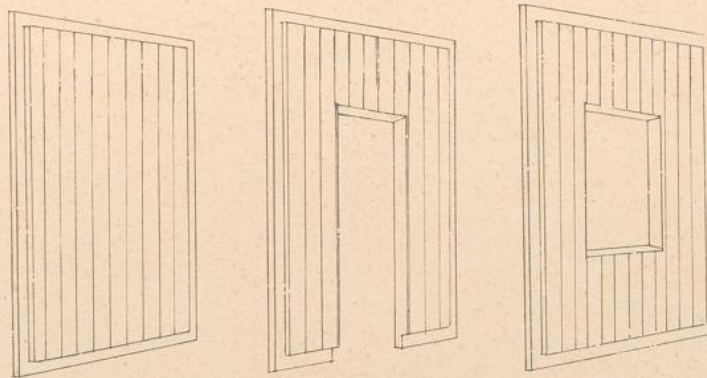


WANDELEMENT TÜRELEMENT FENSTERELEMENT

SCHEMA DES ZUSAMMENBAUES

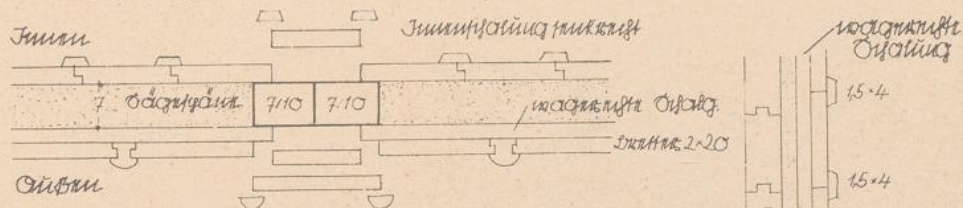

ANDERE WANDKONSTRUKTION 1:10

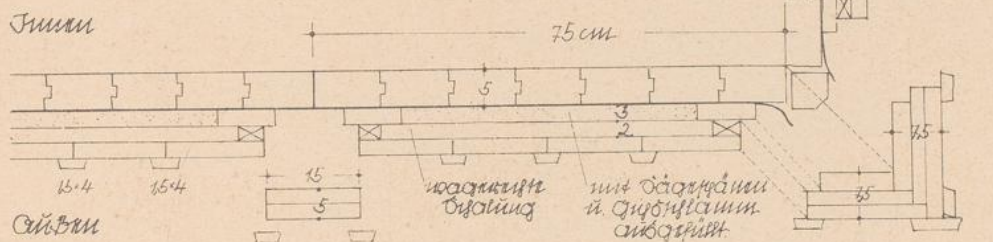

SCHEM. F.

SCHWEDISCHER PLATTENBAU
SYSTEMSCHNITTE 1:10

A
GEHÄUSE 1:10

B
STURZ 1:10

C
BRÜITUNG 1:10

D
LOCKEL 1:10

E
SEITL. FENSTERSCHNITT

F
TÜR 1:10









































































































































