



UNIVERSITÄTS-
BIBLIOTHEK
PADERBORN


Bauen in Holz

Stolper, Hans

Stuttgart, 1933

Zweigeschossiger Fachwerksbau

[urn:nbn:de:hbz:466:1-94697](https://nbn-resolving.org/urn:nbn:de:hbz:466:1-94697)

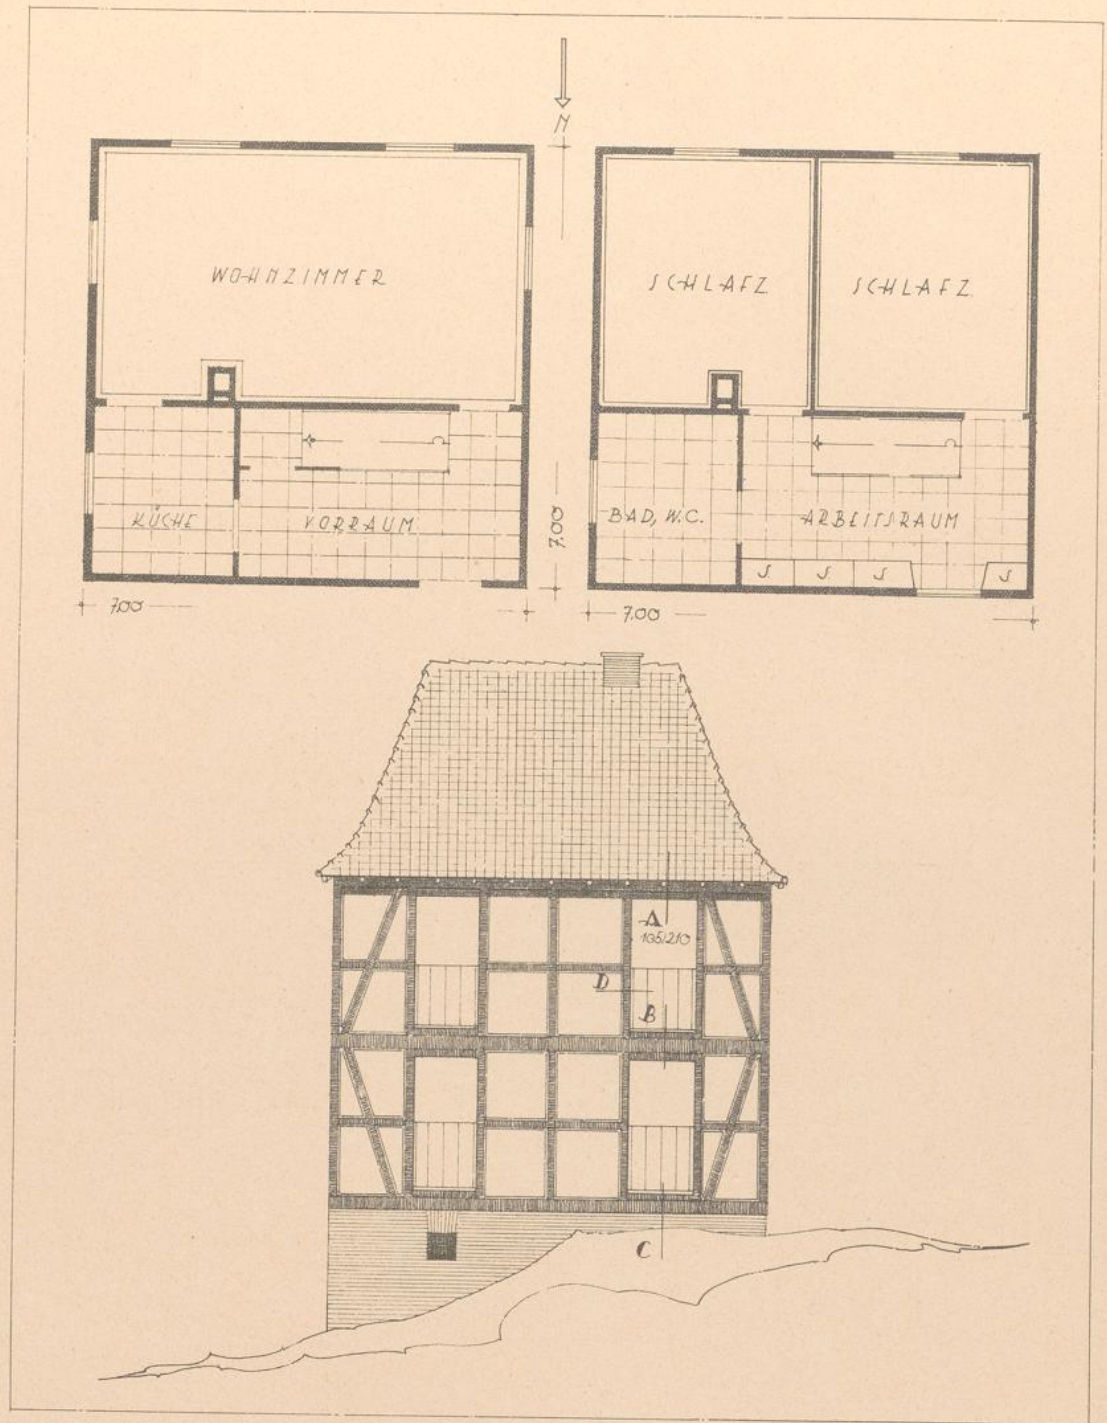

56 Zweigeschossiger Fachwerkbau. In die ringsum laufende Schwelle sind zur Vermeidung von bloß liegendem Hirnholz die Balkenlagen mit Brustzapfen eingebunden M 1:100

