



UNIVERSITÄTS-
BIBLIOTHEK
PADERBORN

Bauen in Holz

Stolper, Hans

Stuttgart, 1933

Innenausbau, Türen und Fenster

[urn:nbn:de:hbz:466:1-94697](https://nbn-resolving.org/urn:nbn:de:hbz:466:1-94697)


ZWEI BEISPIELE FÜR EINE SCHRANKWAND

1. WAND MIT FENSTER


2. WAND MIT HAUSTÜR



1. SCHRANKWAND MIT FENSTER * 1.50

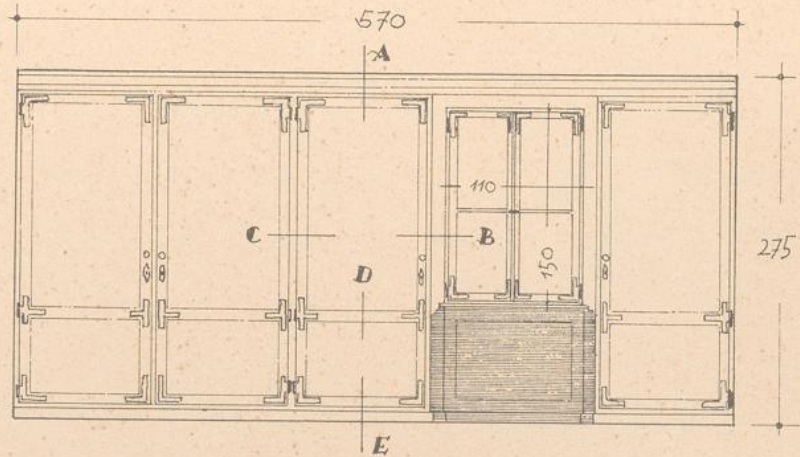


2. SCHRANKWAND MIT HAUSTÜR * 1.50

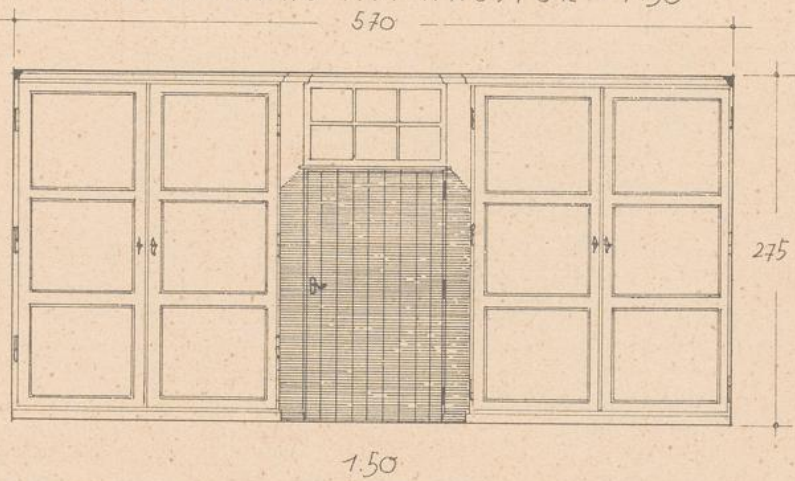


SCHNITTE UND DETAILS
DER SCHRAUKWAND.

1:10, 1:1

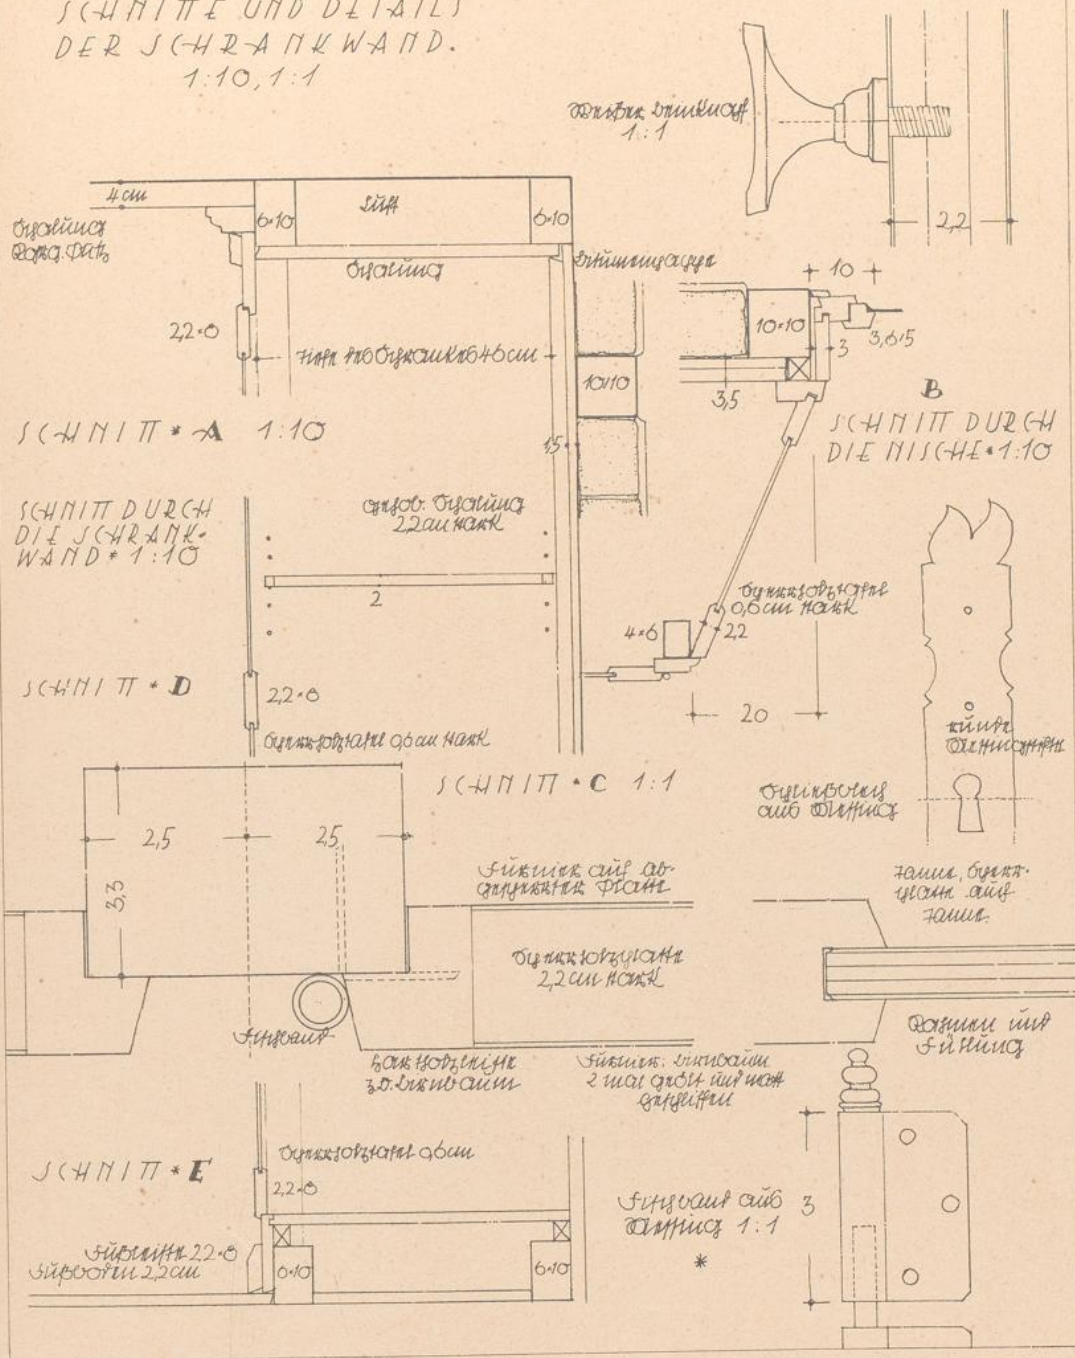

Die wichtigsten Einzelheiten der Schrankwände auf S. 58

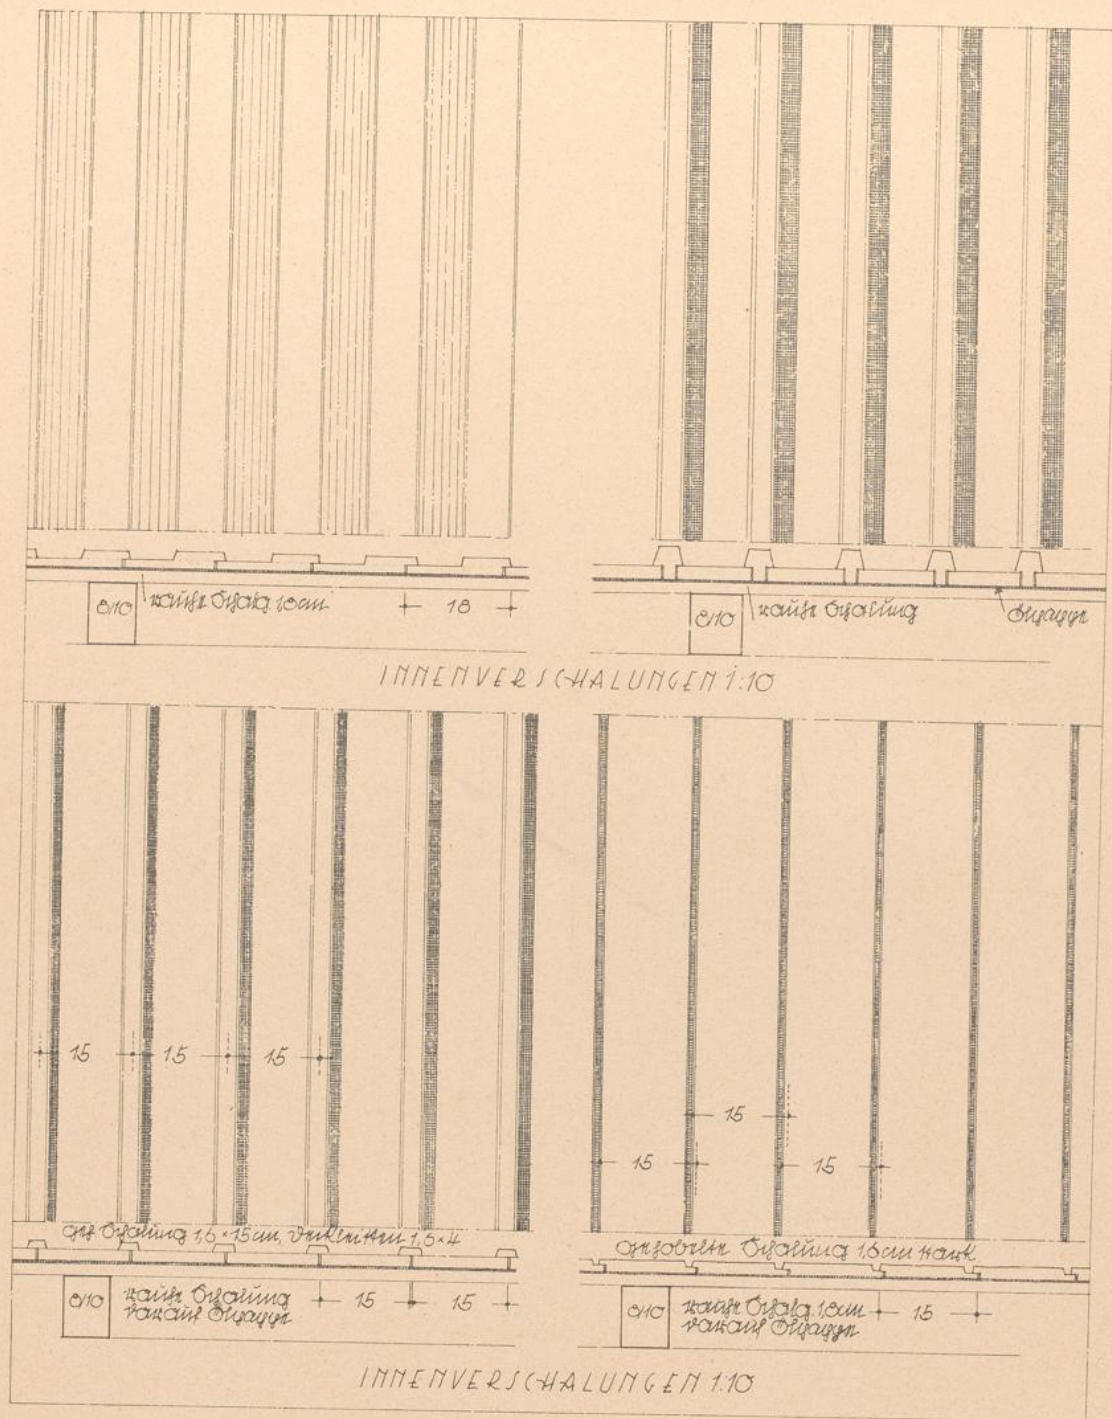

NACH AUSSEN SCHLAGENDES FENSTER
DIE WICHTIGSTEN SCHNITTE + 1:5

