



UNIVERSITÄTS-  
BIBLIOTHEK  
PADERBORN

# **Der Krupp'sche Kleinwohnungsbau**


**Hecker, Hermann**

**Wiesbaden, 1917**

Karte

---

[urn:nbn:de:hbz:466:1-95167](https://nbn-resolving.org/urn:nbn:de:hbz:466:1-95167)

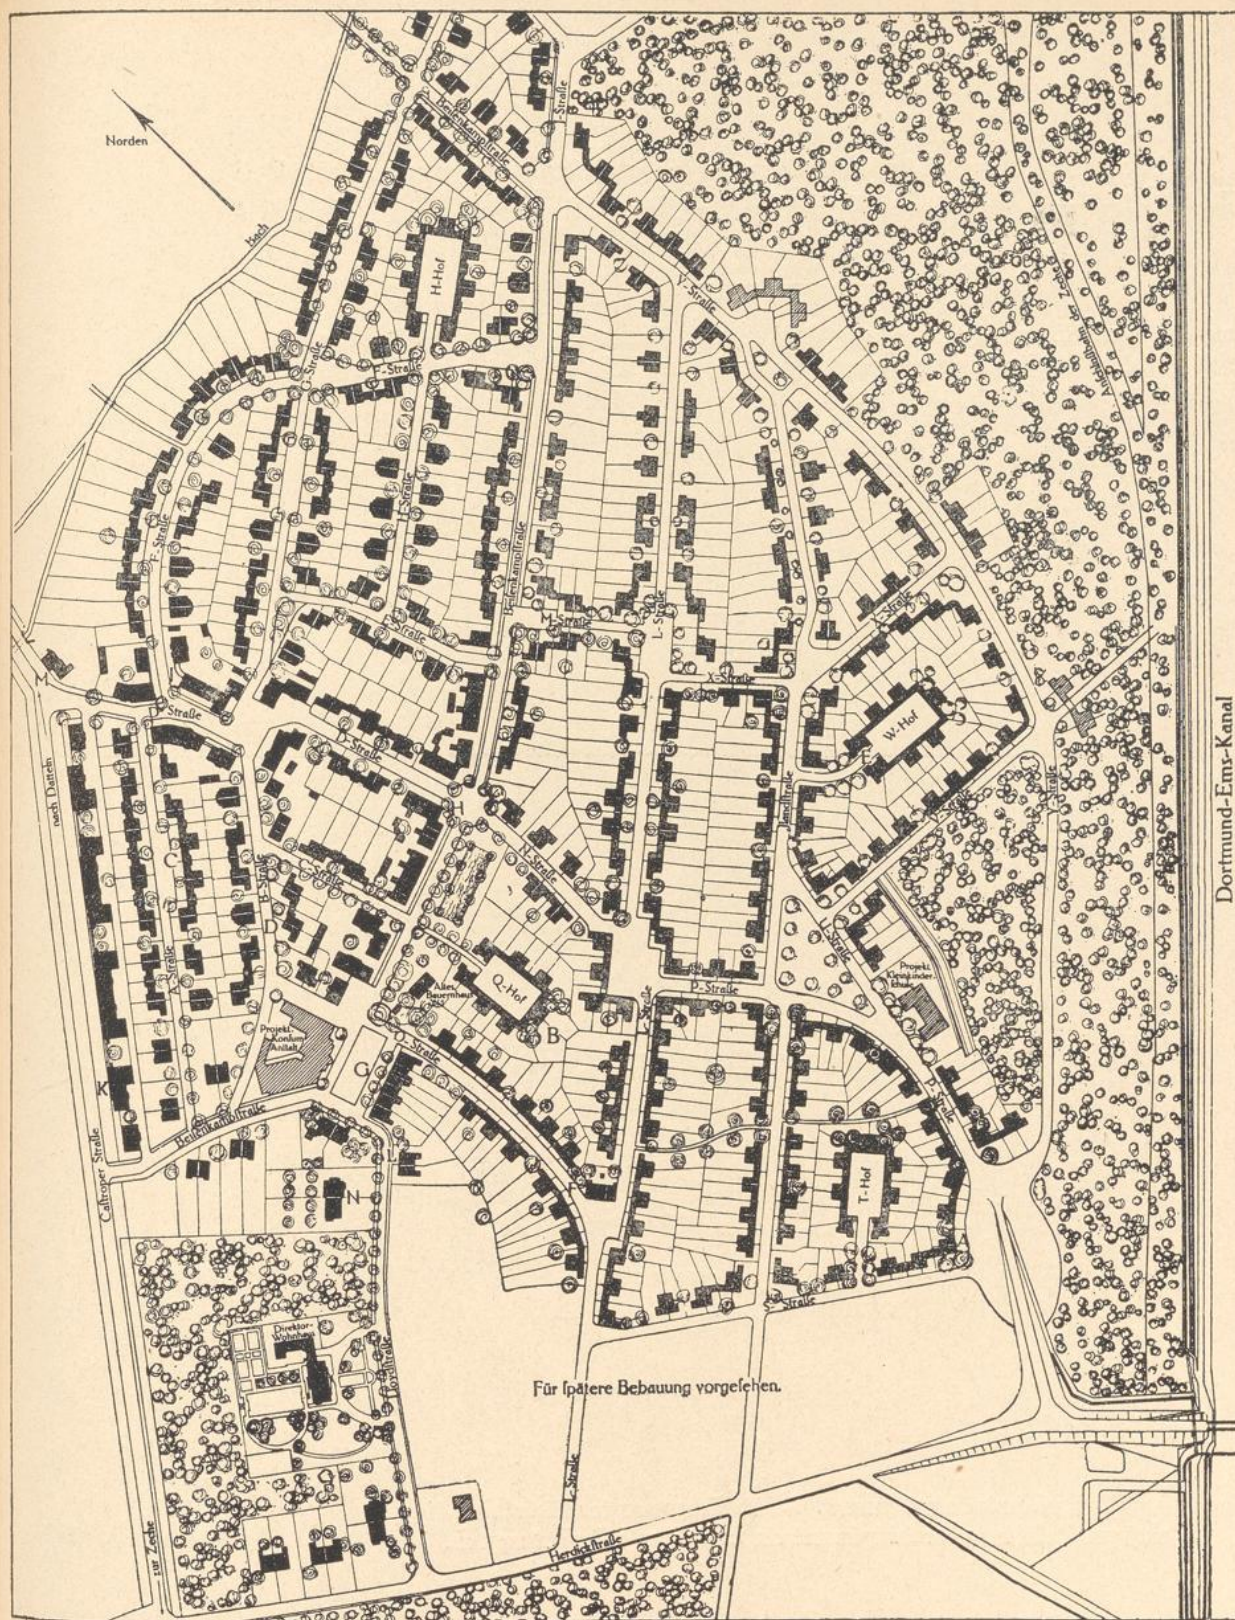

Siedlung Emscher Lippe - Lageplan.