



Deutsche Renaissance in Österreich

1. Abt.: Steiermark, 2. Abt.: Böhmen

Ortwein, August

Leipzig, 1884


Mausoleum im Schloss Ehrenhausen:

[urn:nbn:de:hbz:466:1-95470](https://nbn-resolving.org/urn:nbn:de:hbz:466:1-95470)

Steiermark Bl. 21 u. 22.

MAUSOLEUM
EHRENHAUSEN.

PORTAL

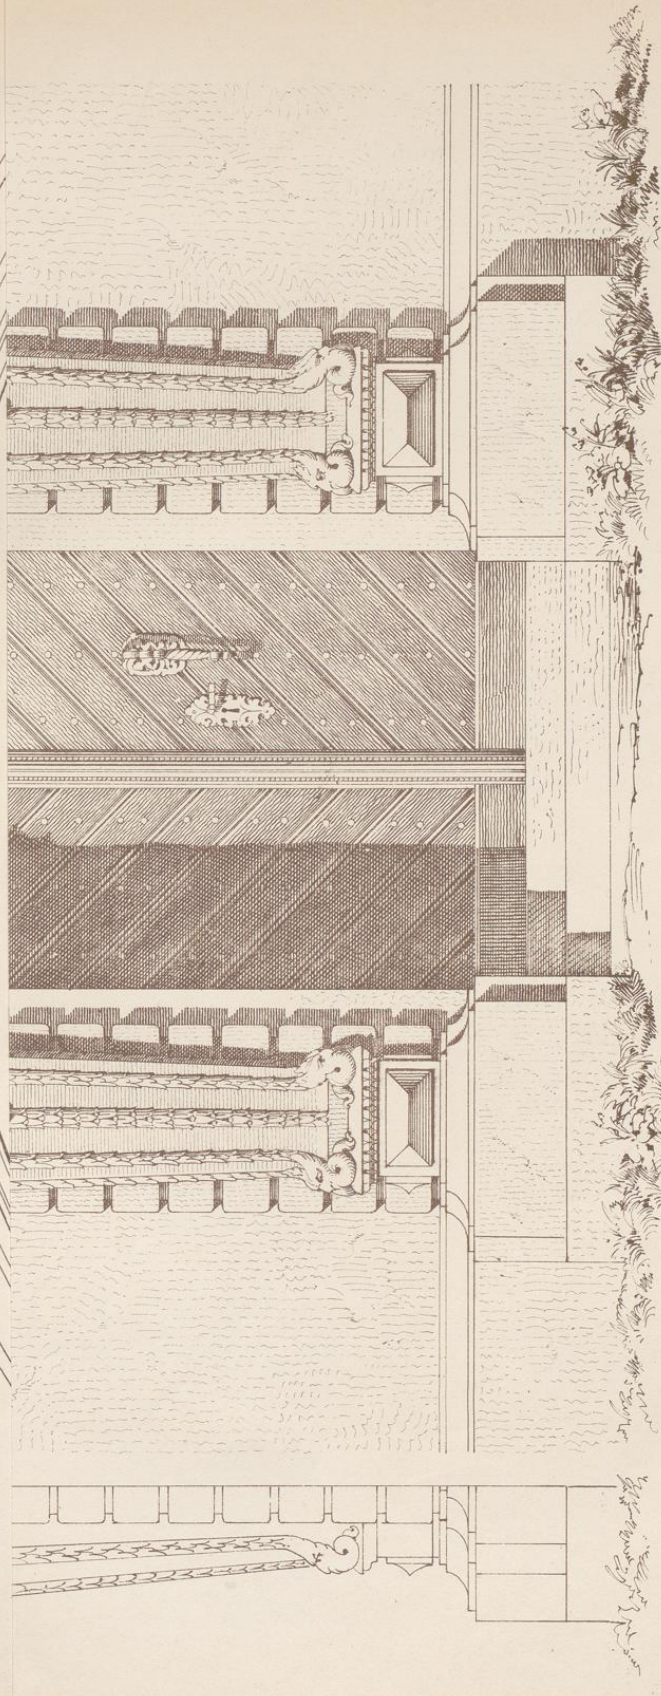

1 2 

2 Mtr

Im Druck v. J. G. B. 1872 in Leipzig.


AUFG. U. AUTOGR. W. SCHULMEISTER.

Steinmark Bl. 21 u. 22.

MAUSOLEUM
EHRENHAUSEN.


Bl. n. 2.


PORTAL

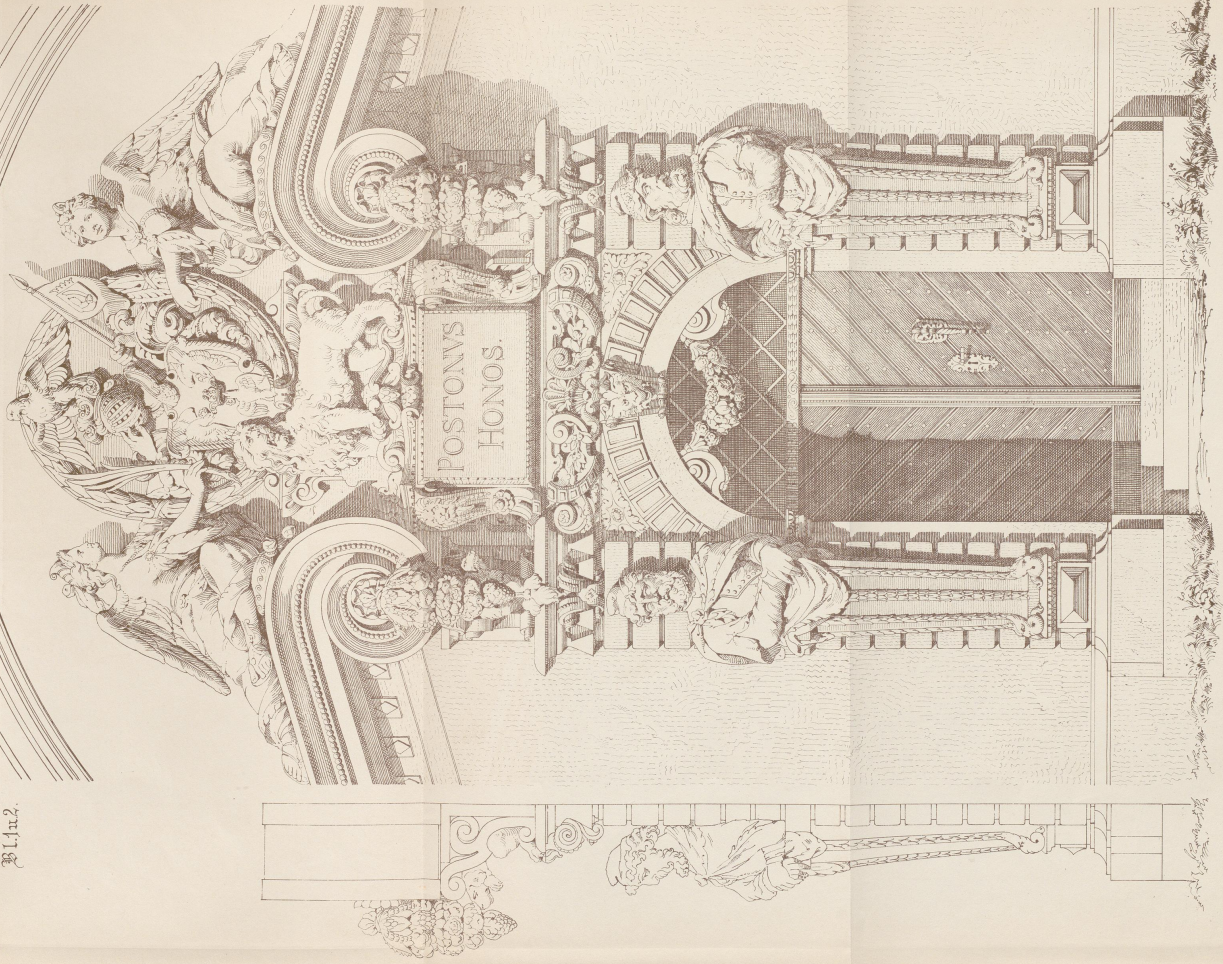

AUTG. u. AUTOGR. W. SCHULMEISTER.


Gravirt v. Brunn, Leipzig.

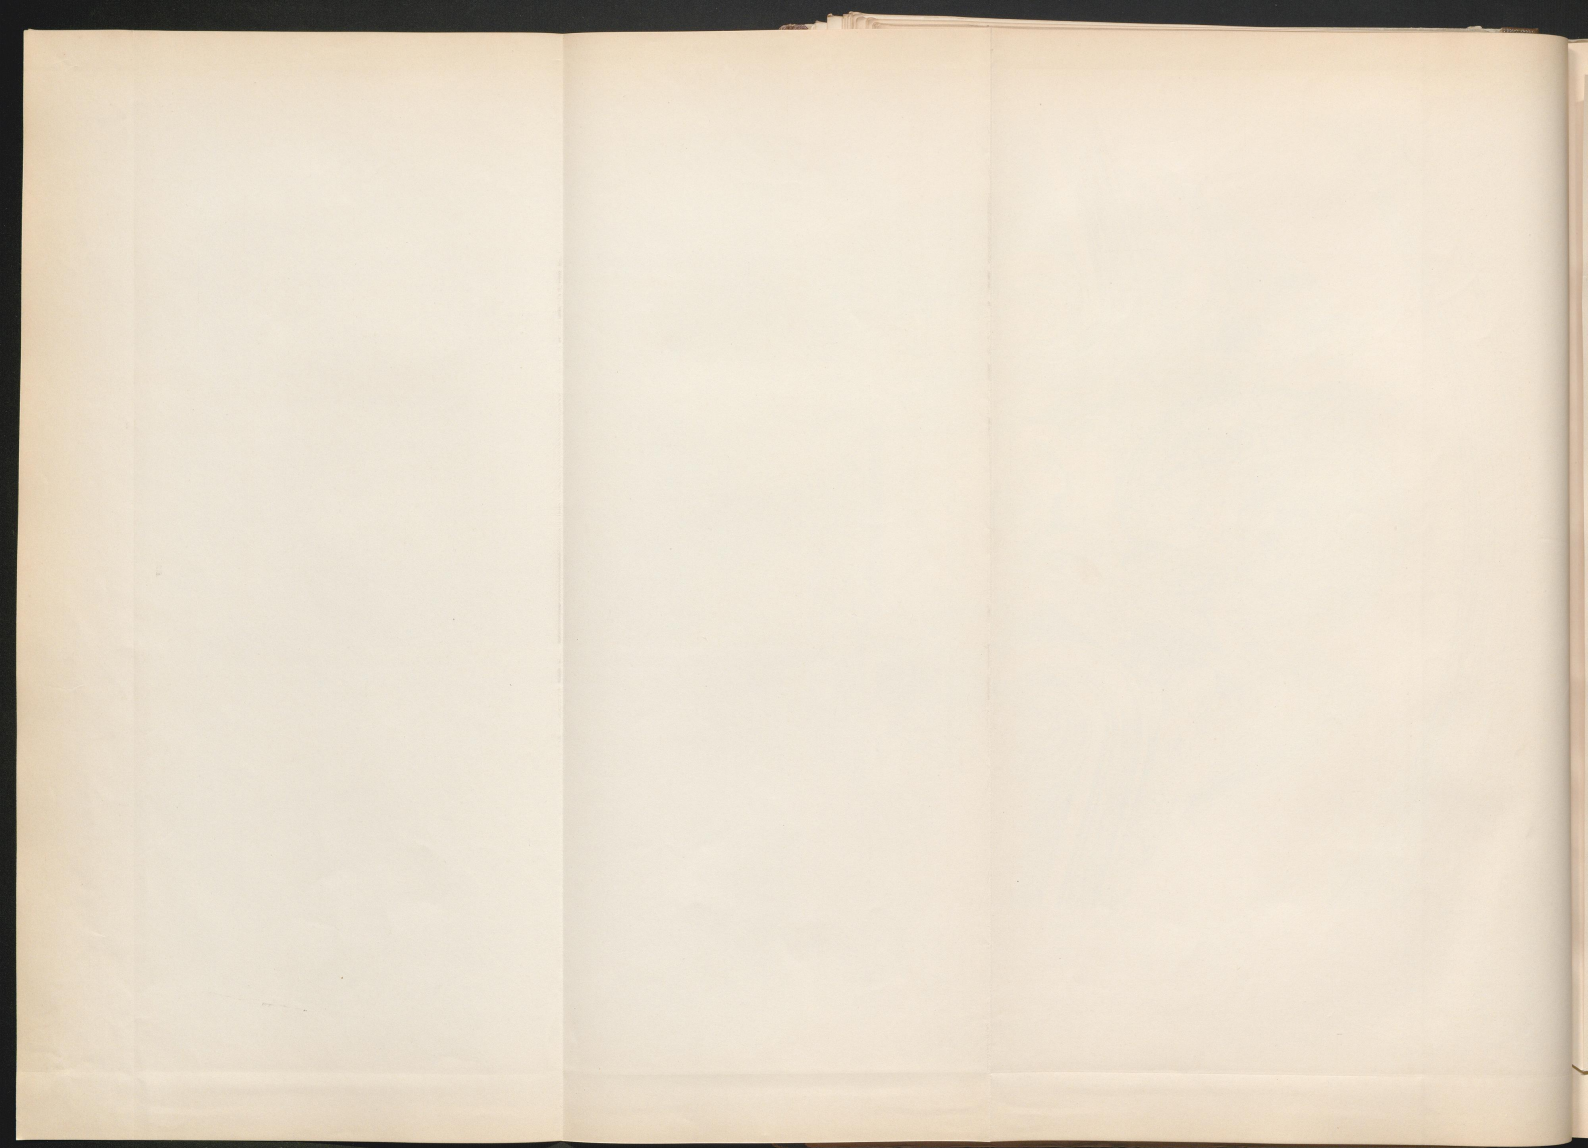

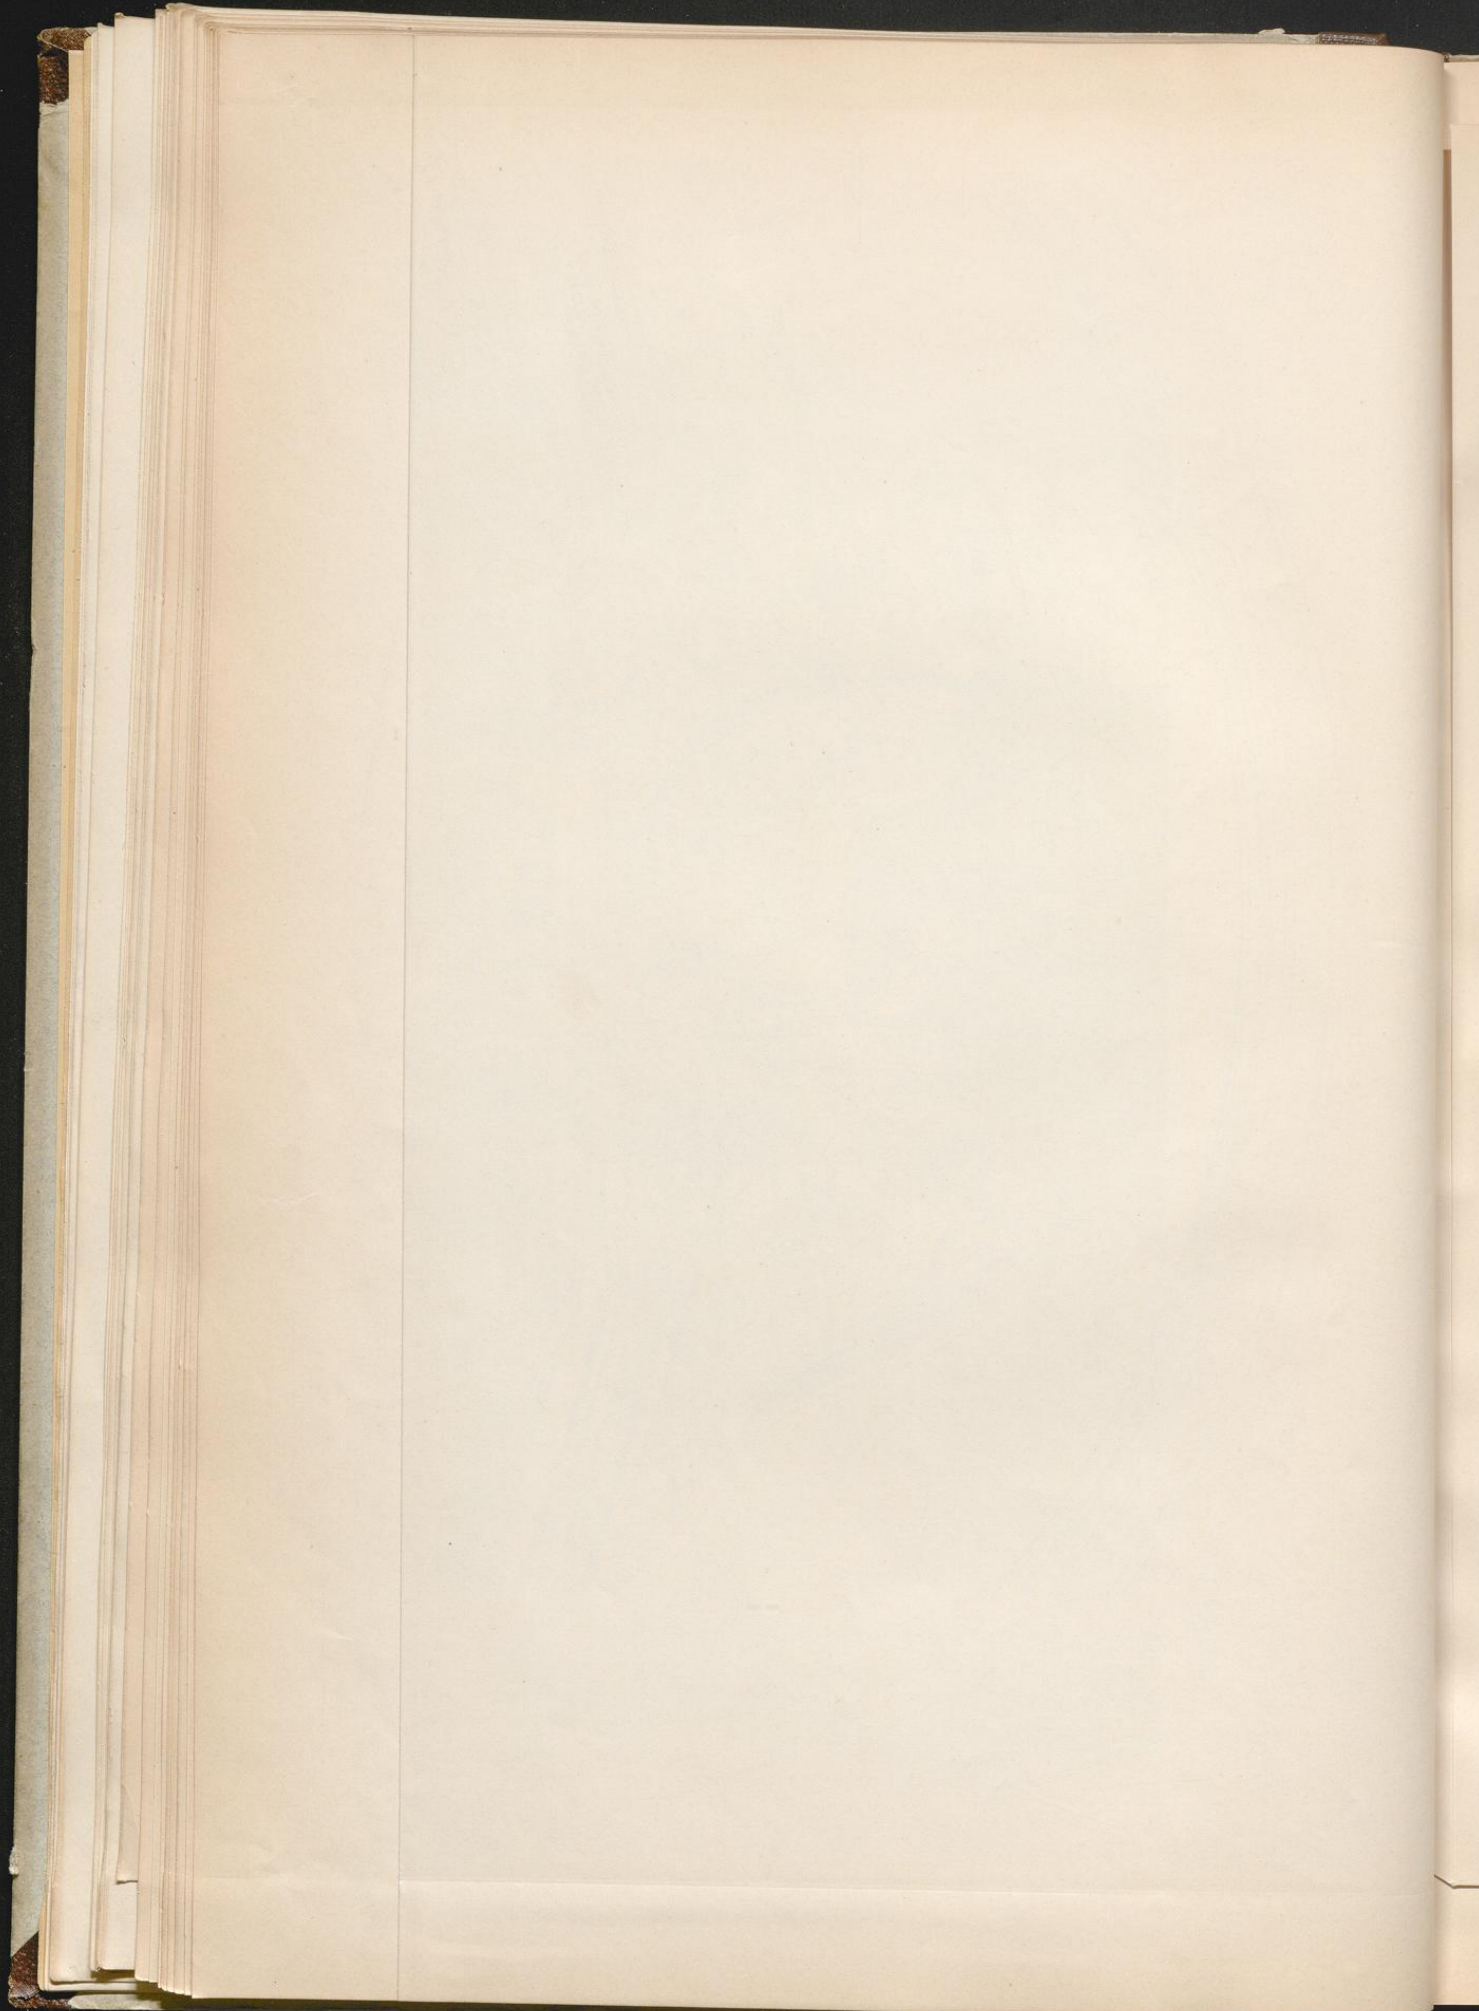


Aut Druck v. J. G. Fritzsche, Leipzig





MAUSOLEUM IN EHRENHAUSEN

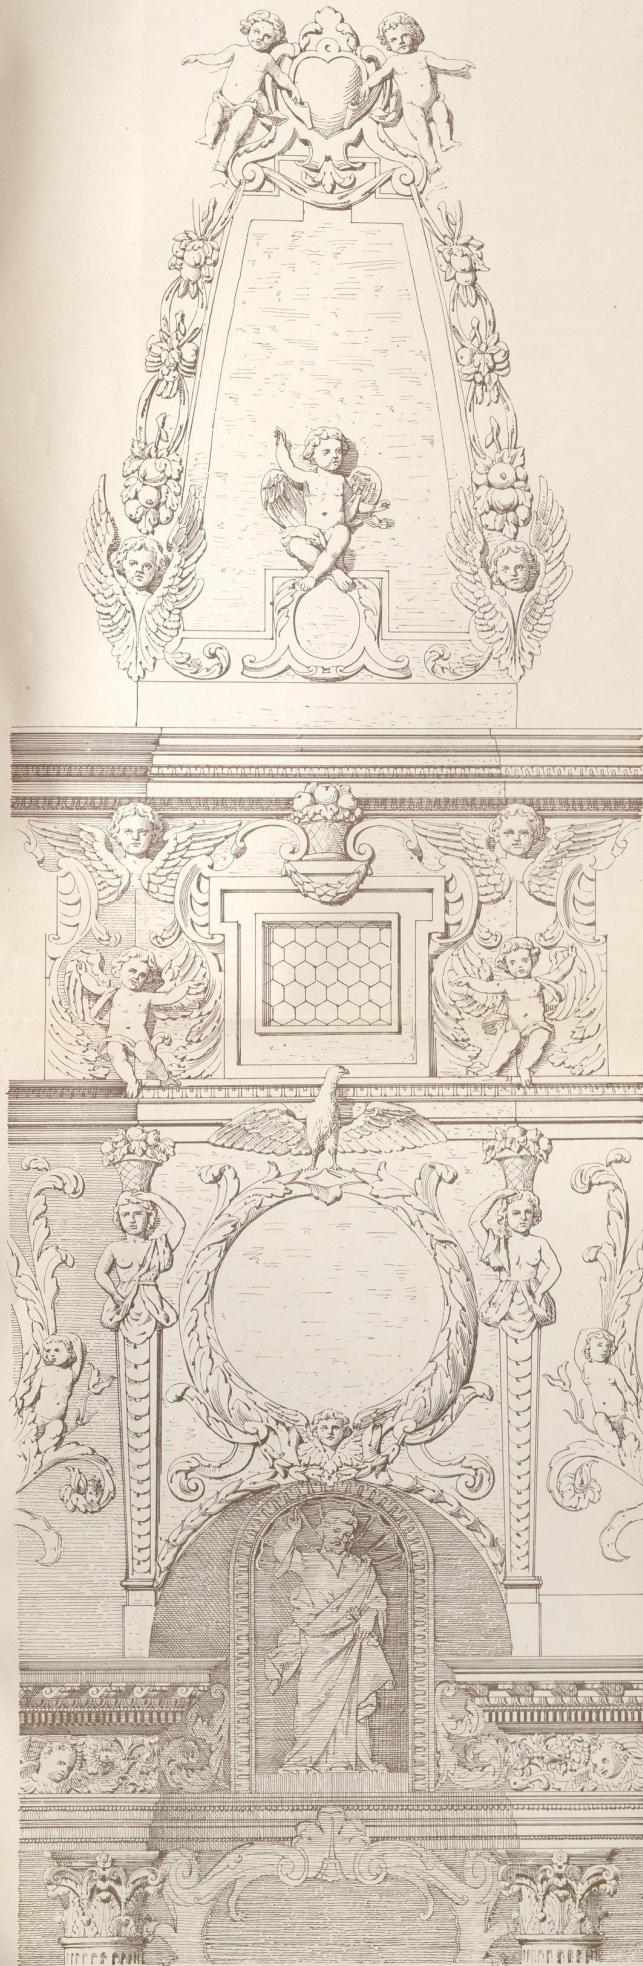

MASSSTAB 1:75

AUFGEN: U AUTOGR. V. R. BAKALOWI 1853

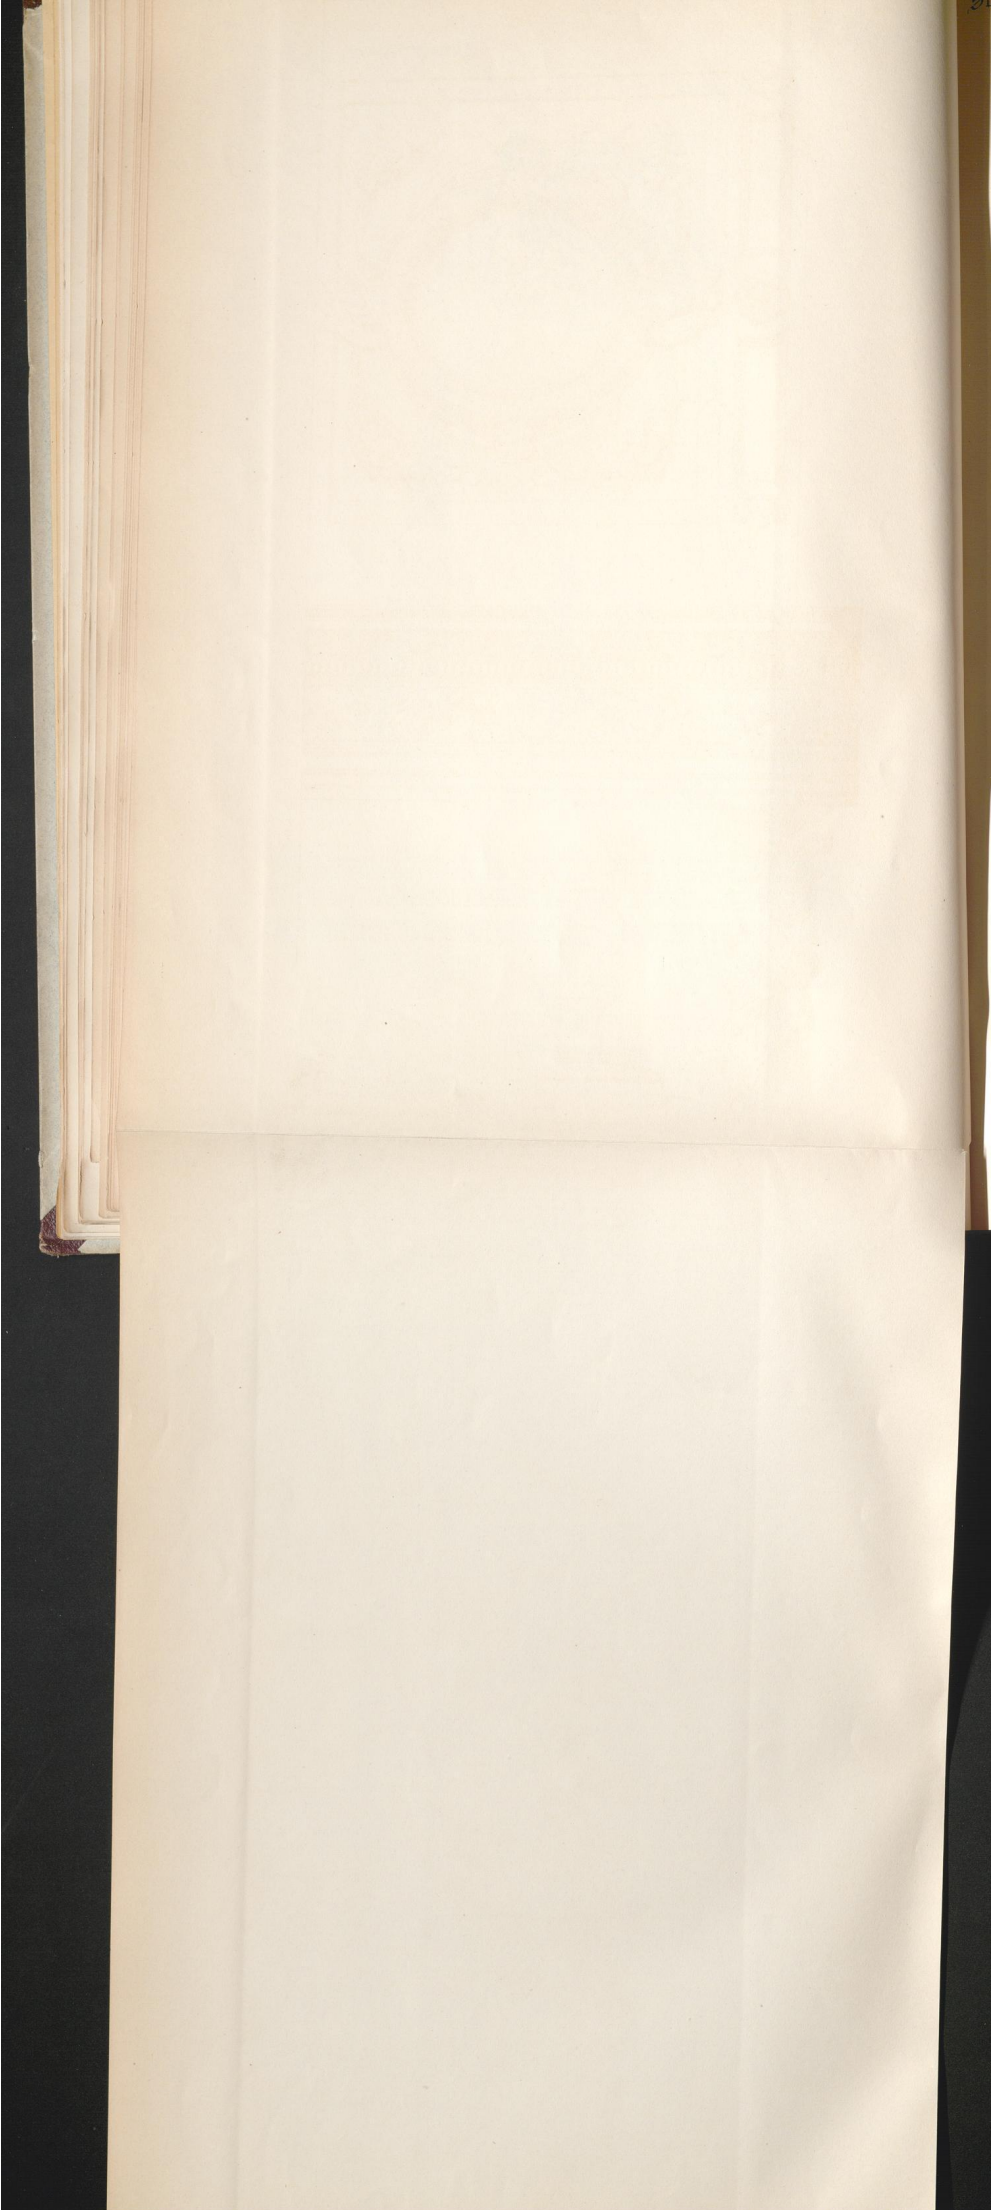

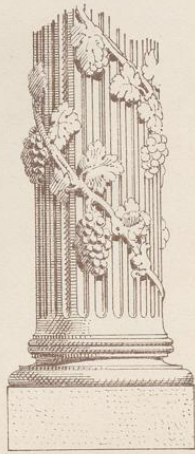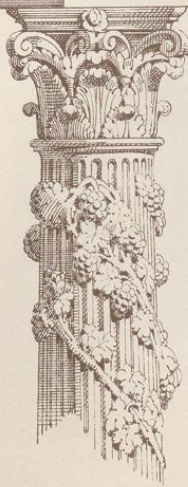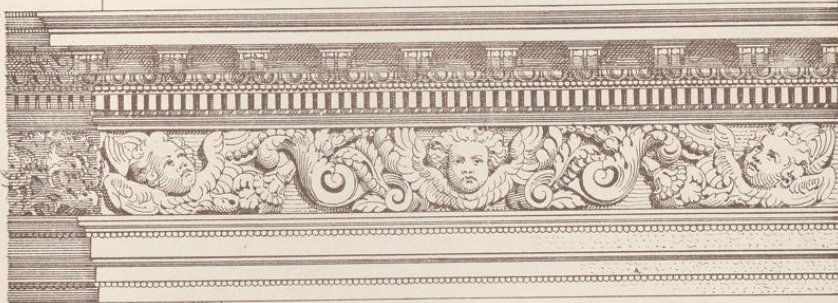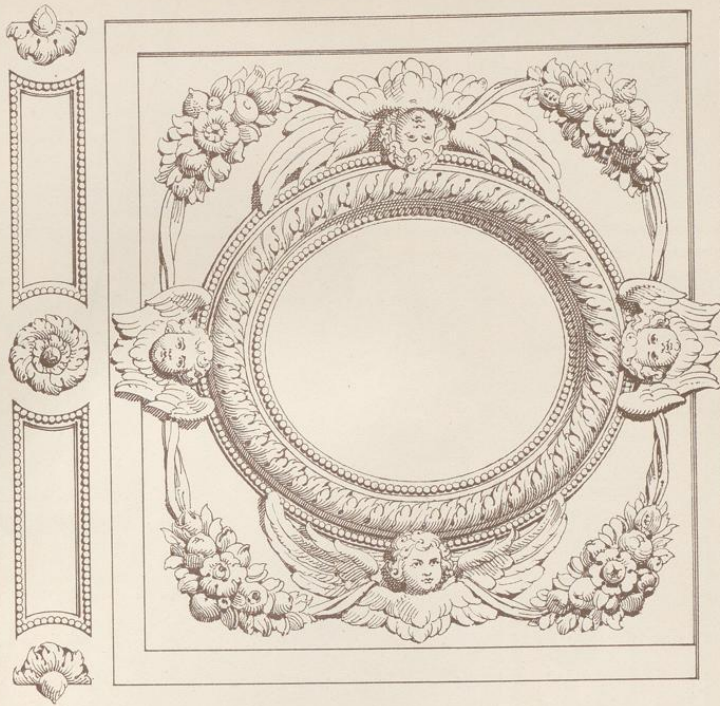

MAUSOLEUM
EHRENHAUSEN.

AUFGEF. VON W. SCHULMEISTER.


10 9 8 7 6 5 4 3 2 1 0

1

2 Mr


Aut. Druck v. J. G. Fritzsche, Leipzig

MAUSOLEUM EHRENHAUSEN.

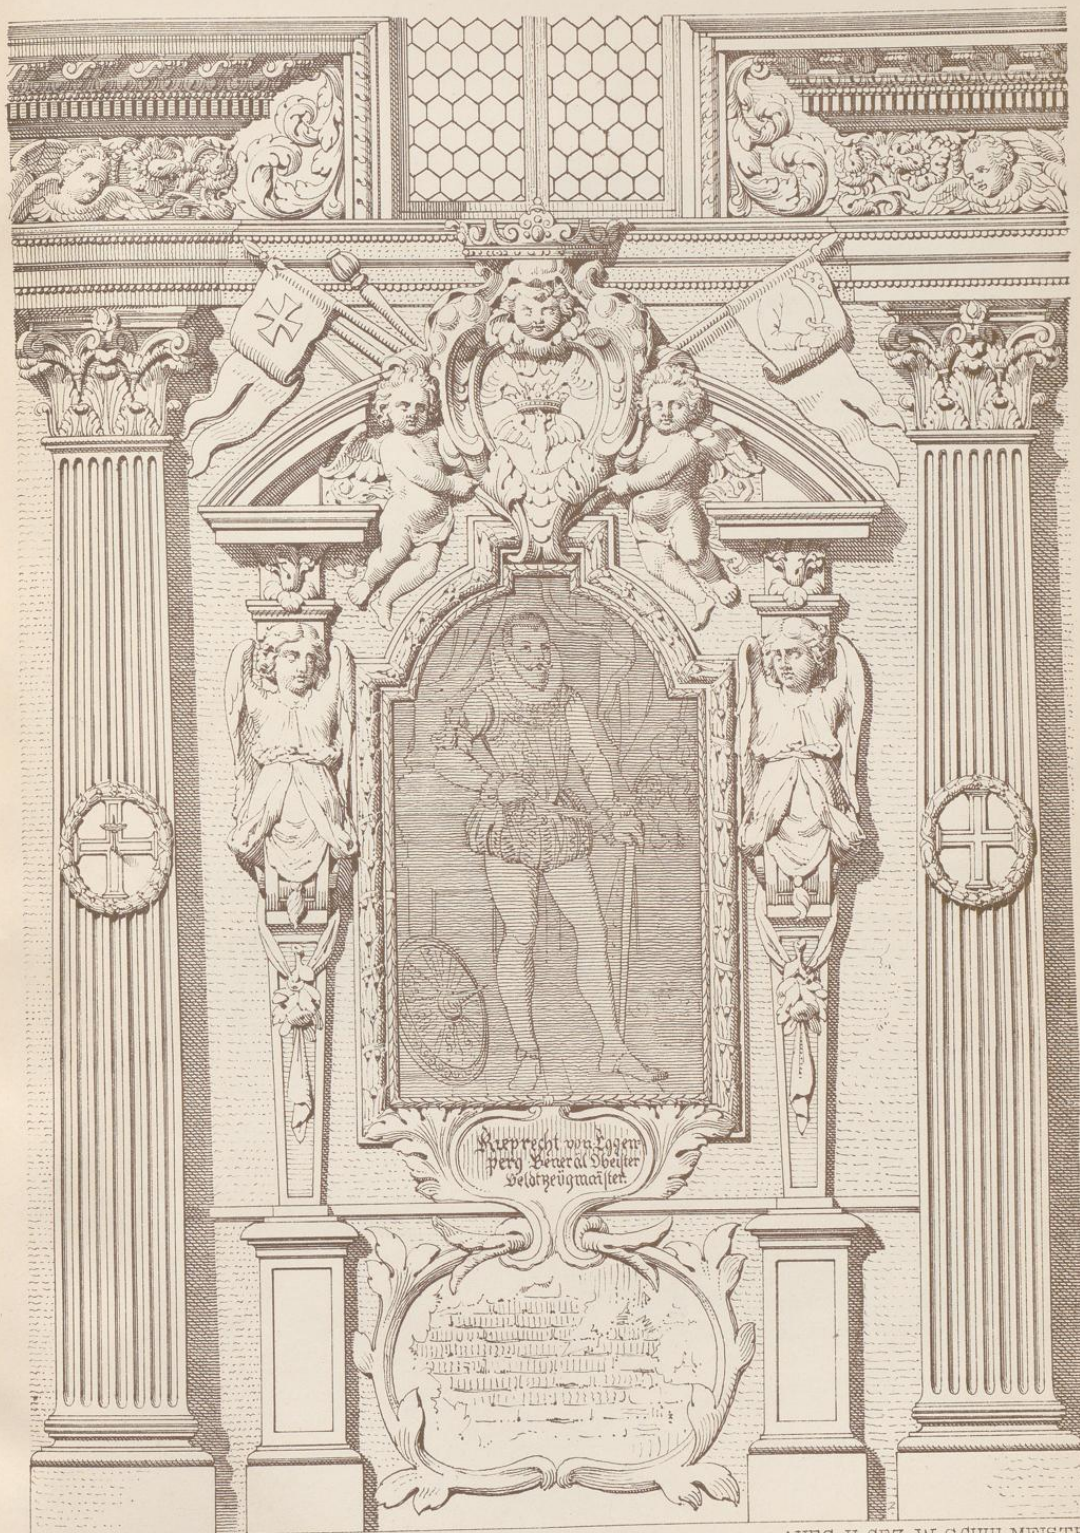

Hieronymus von Eggenberg
 General Oberster
 Feldzeugmeister

AUFG. U. GEZ. W. SCHULMEISTER.

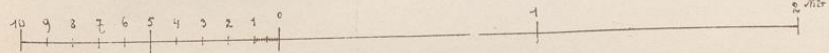


Aut. Druckv. J. G. Neumann, Leipzig




Ehrenhausen P.L.C.

Steiermark Bl. 27.

KIRCHENBANK.

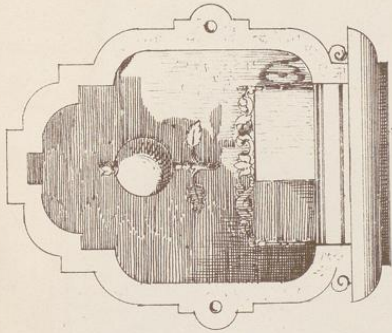


WASCHBECKEN

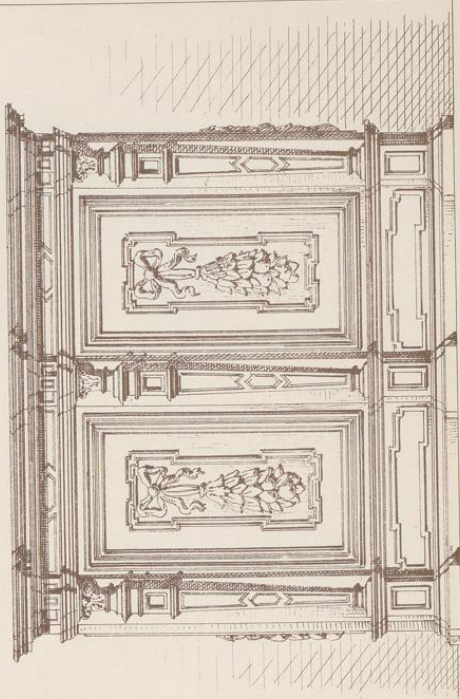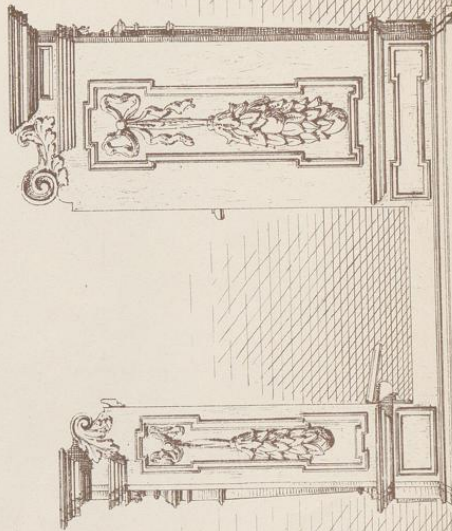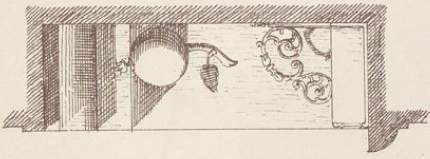

AUFGEB. V. AUTOGR.

V. R. BAKALOWITS.

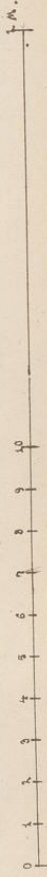


Aus Druckv. J. G. Fritzsche, Leipzig

Bleermuck 21. 44.

SEITEN ALTAR
IM MAUSOLEUM ZU EHRENHAUSEN.

AUFGEFÜHRT
VON
R. BAKALOWITS.

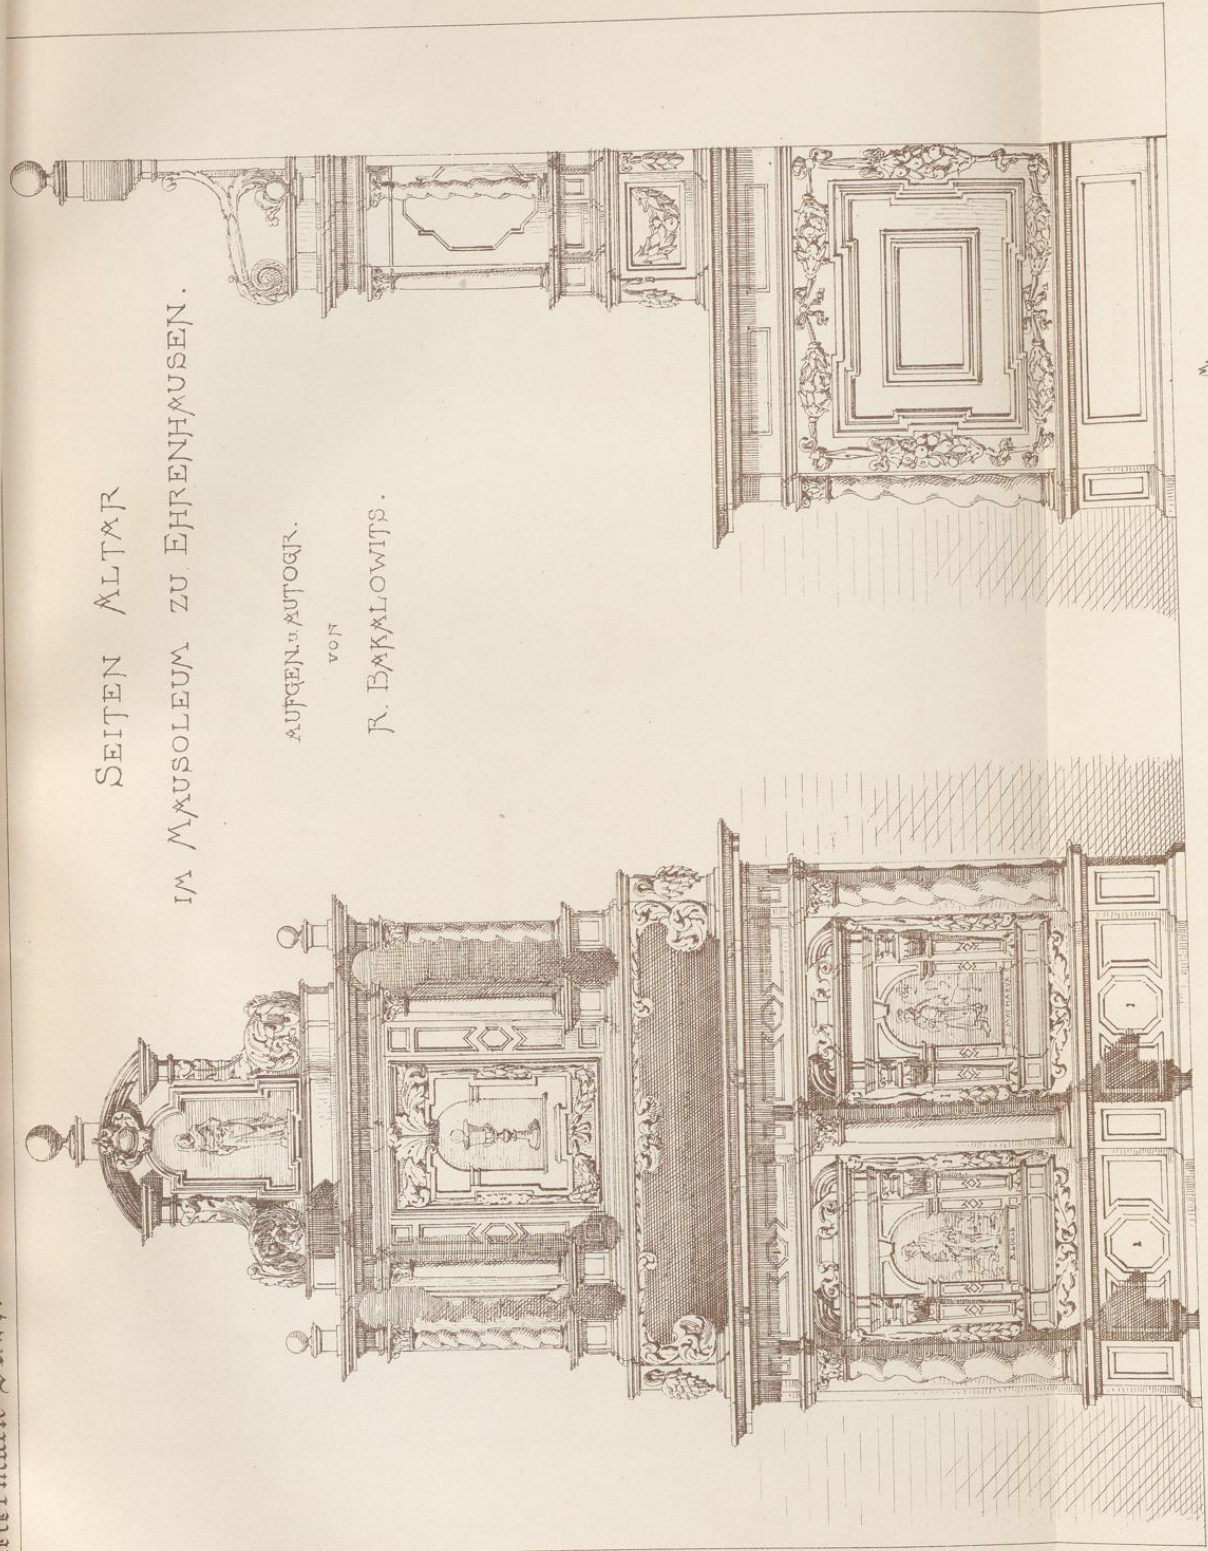


0 1 2 3 4 5 6 7 8 9 10 Dcm.


Aut. Druckv. J. G. F. Itzschke, Leipzig.

MAUSOLEUM IN EHRENHAUSEN.


SCHMIEDEISERNES GRUFTGITTER.

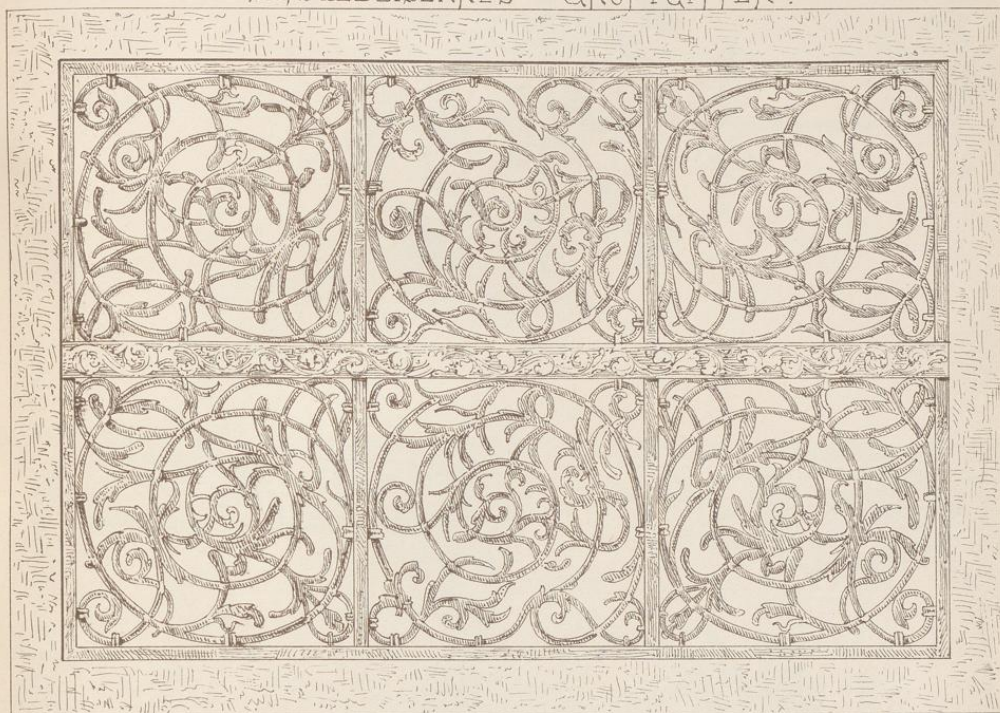

SARKOPHAGE.

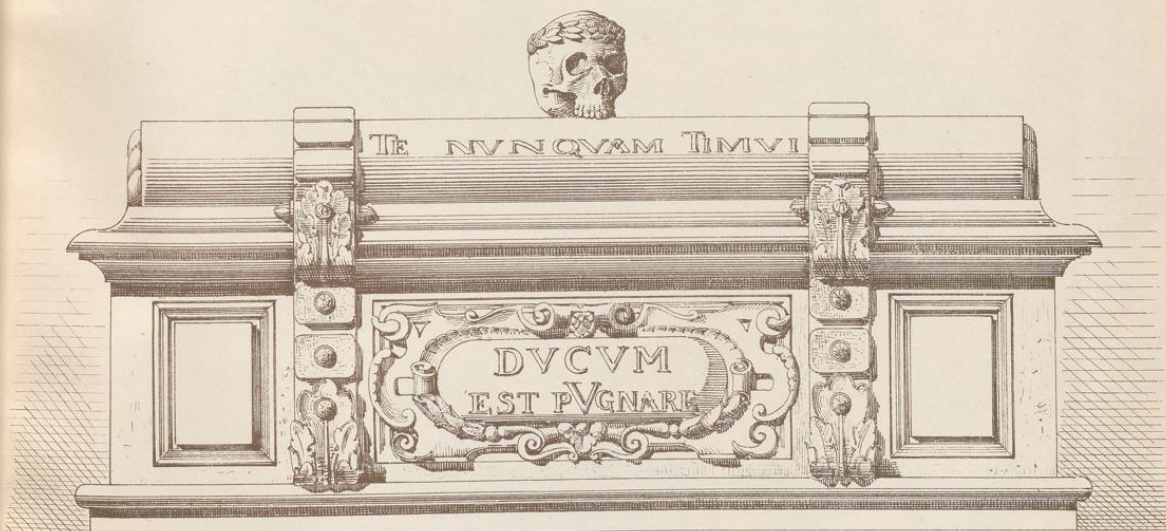

AUFGEN: U. AUTOGR: V. R. BAKALOWITS.

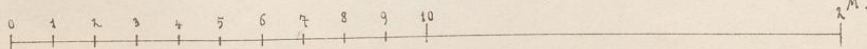

Aut. Druck v. J. G. Fritzsche, Leipzig.

Ehrenhausen fol. 14.

...

Beiermark Bl. 30.