



UNIVERSITÄTS-
BIBLIOTHEK
PADERBORN

Deutsche Renaissance in Österreich

1. Abt.: Steiermark, 2. Abt.: Böhmen


Ortwein, August

Leipzig, 1884

Prag:




[urn:nbn:de:hbz:466:1-95470](https://nbn-resolving.org/urn:nbn:de:hbz:466:1-95470)

Fenstergruppe am Rathhause.

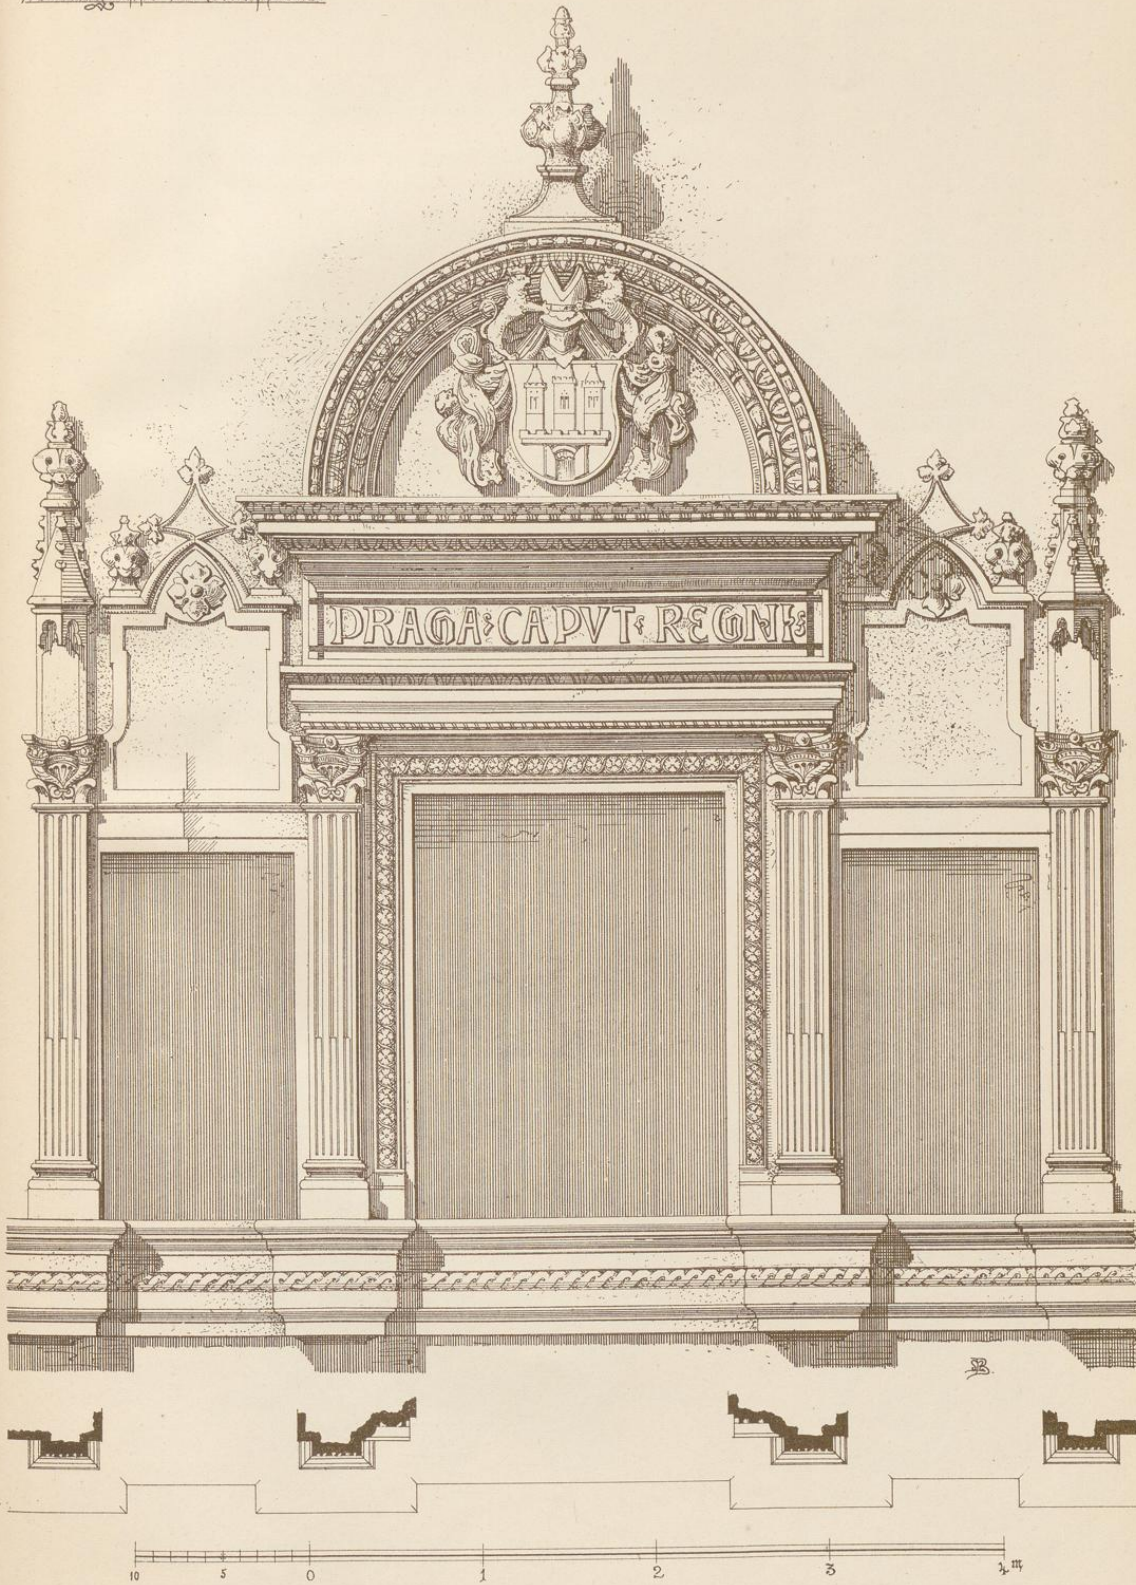

Aut. Druck v. J. G. Fritzsche, Leipzig.


Details von einer Thür der k. Hofburg.

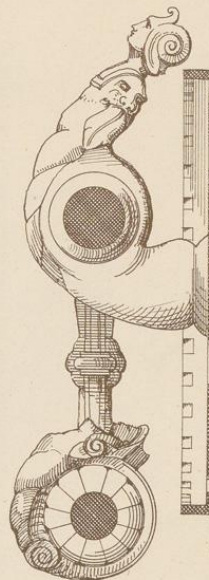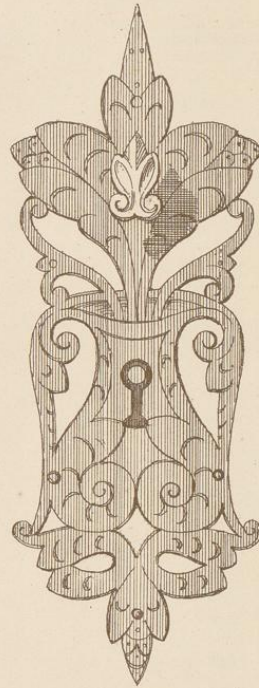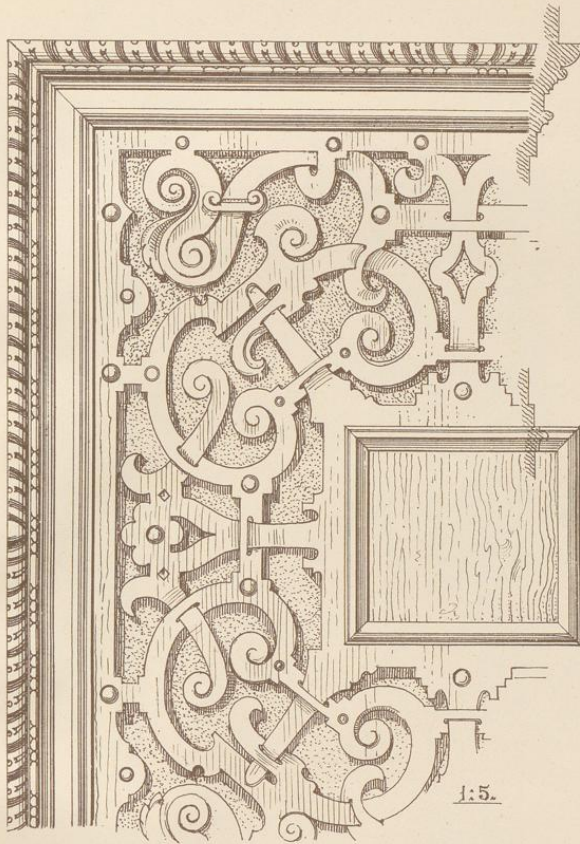

Maßstab 1:2.




Aut. Druck v. J. G. Fritzsche, Leipzig.

Schranck-Details aus der k. Hofburg.

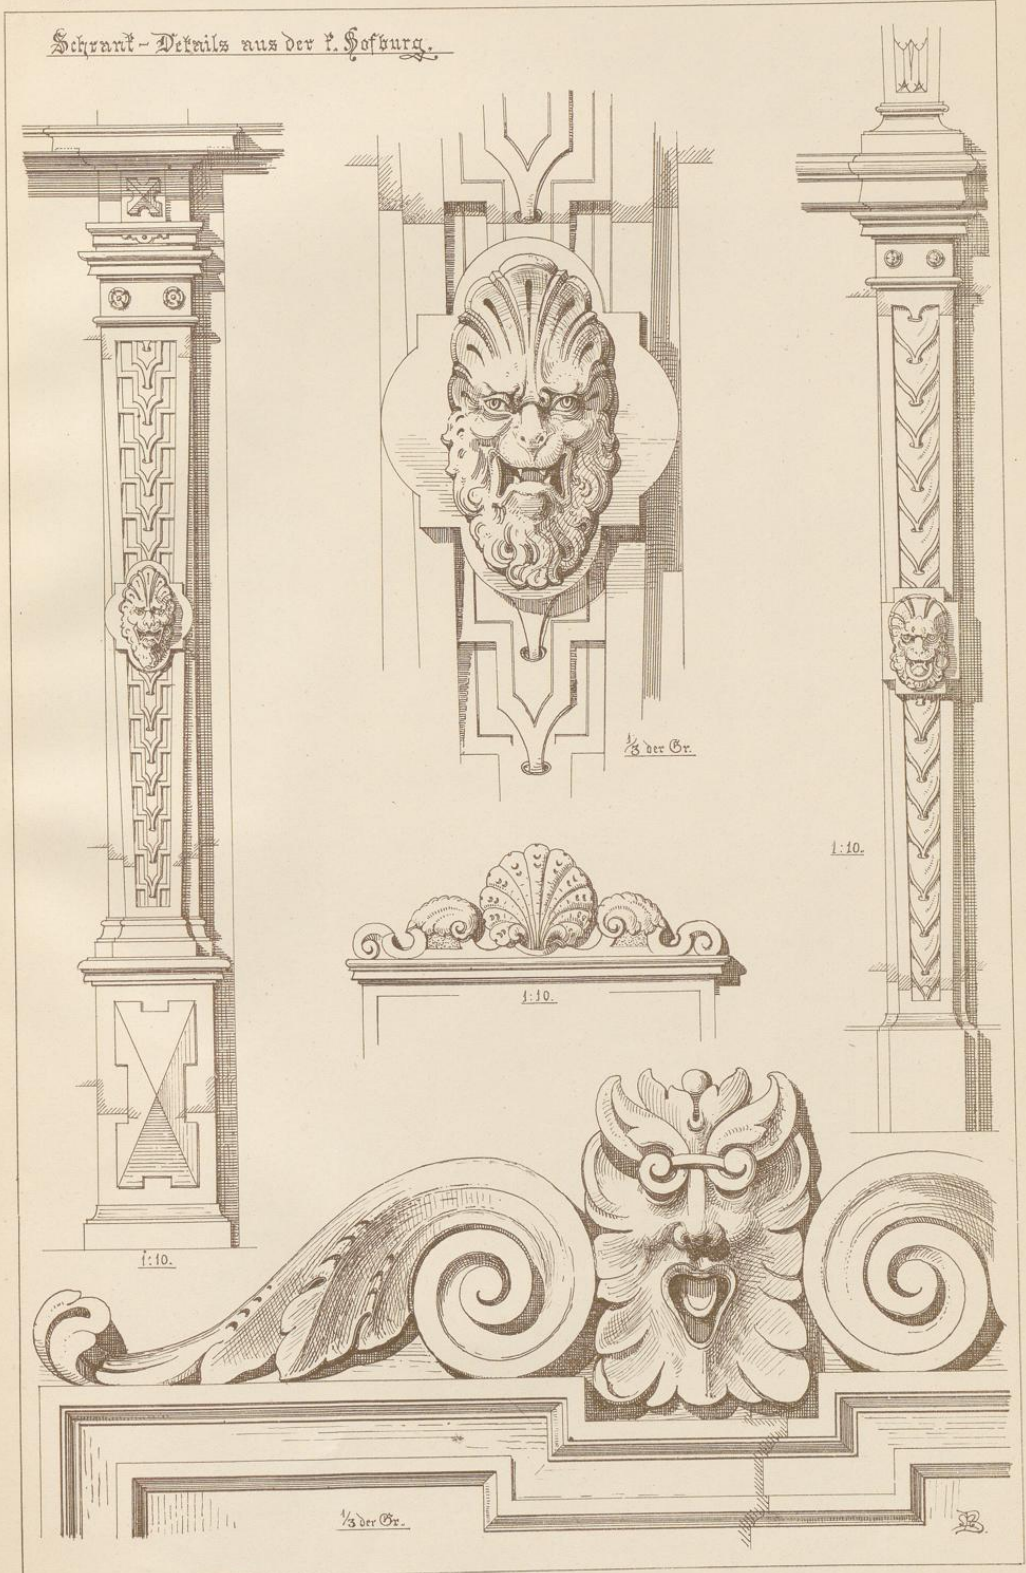


Aut Druck v J G Fritzsche, Leipzig

Schrank- und Thür-Details aus der K. Hofburg.

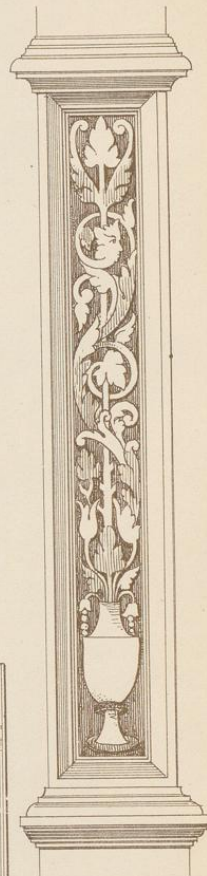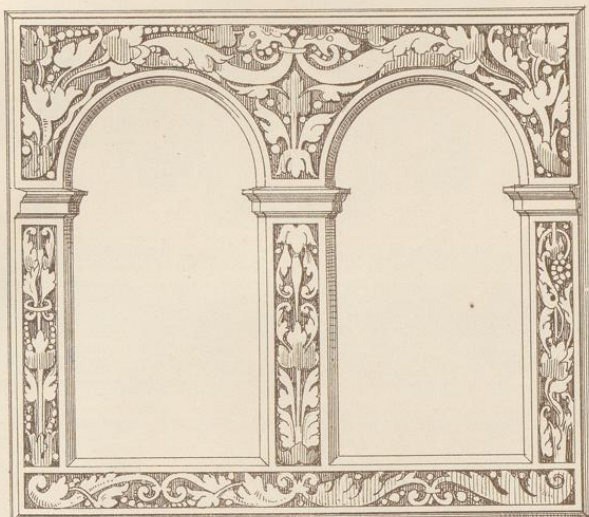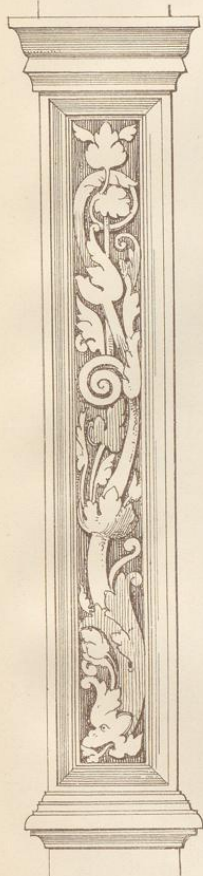

Maasstab 1:8.



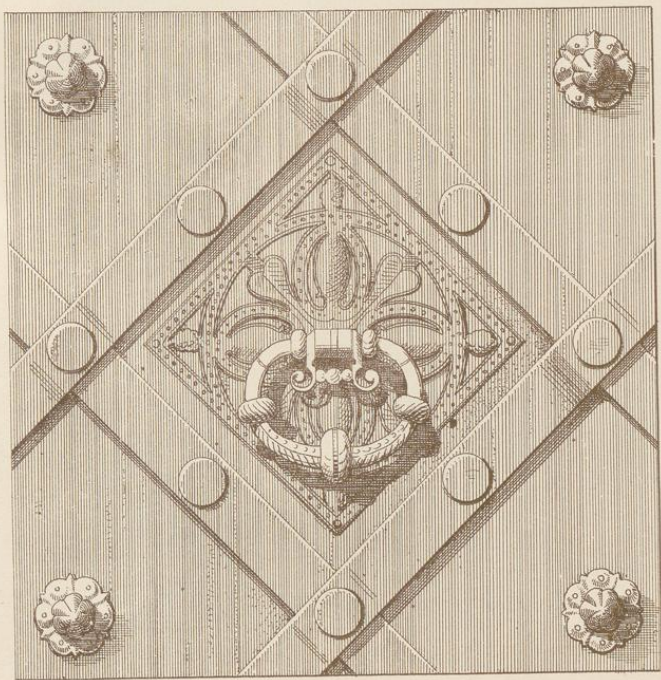


Aut Druckv. J.G. Fritzsche, Leipzig

Thür im Wladislavischen Saale
der k. Hofburg



Aut. Druck v. J. G. Fritzsche, Leipzig

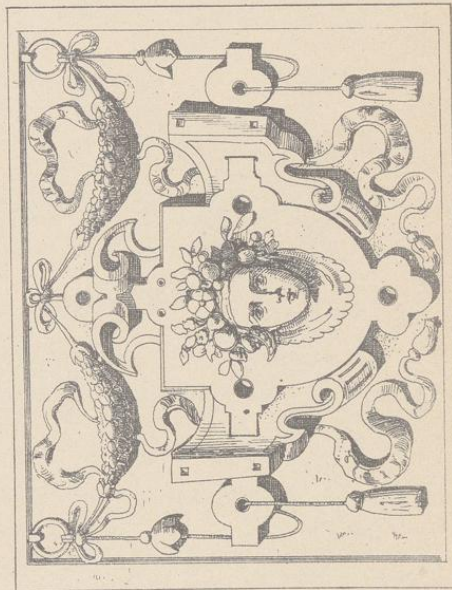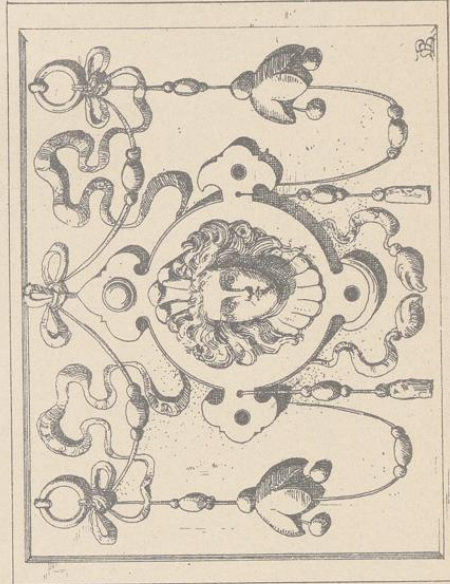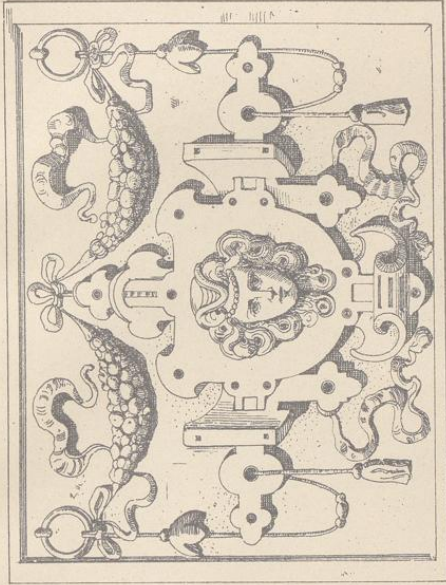

1/2 der Gr.
Ausdruck v. J. G. Fritzsche, Leipzig.

Fig. Pl. 7.

Ornament von Gekrönte im Dom.



Fig. Pl. 7.

Altarschrift 124.



Ant. Druck v. J. 8. Franziska Le. 2006

Details vom Brunnen im Královský záhrada.



1:5.

Blattwelle vom Sockel.

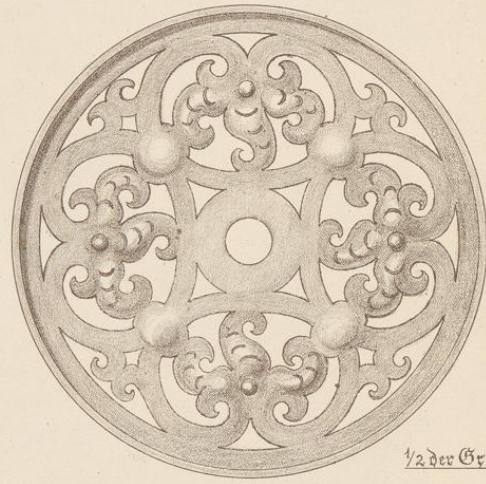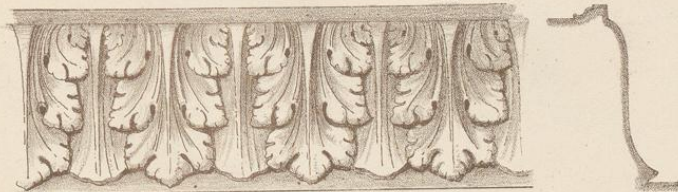

1/2 der Gr.

Thürbeschlag, Pallnergasse

Nº 51.



Schlussstein, Karpfengasse

Nº 48.

Prag, Bl. 9.


Details vom Brunnen im Kaisergarten.

Böhmen, Bl. 19.



Details zum Portal Bl. 10.


1:10.

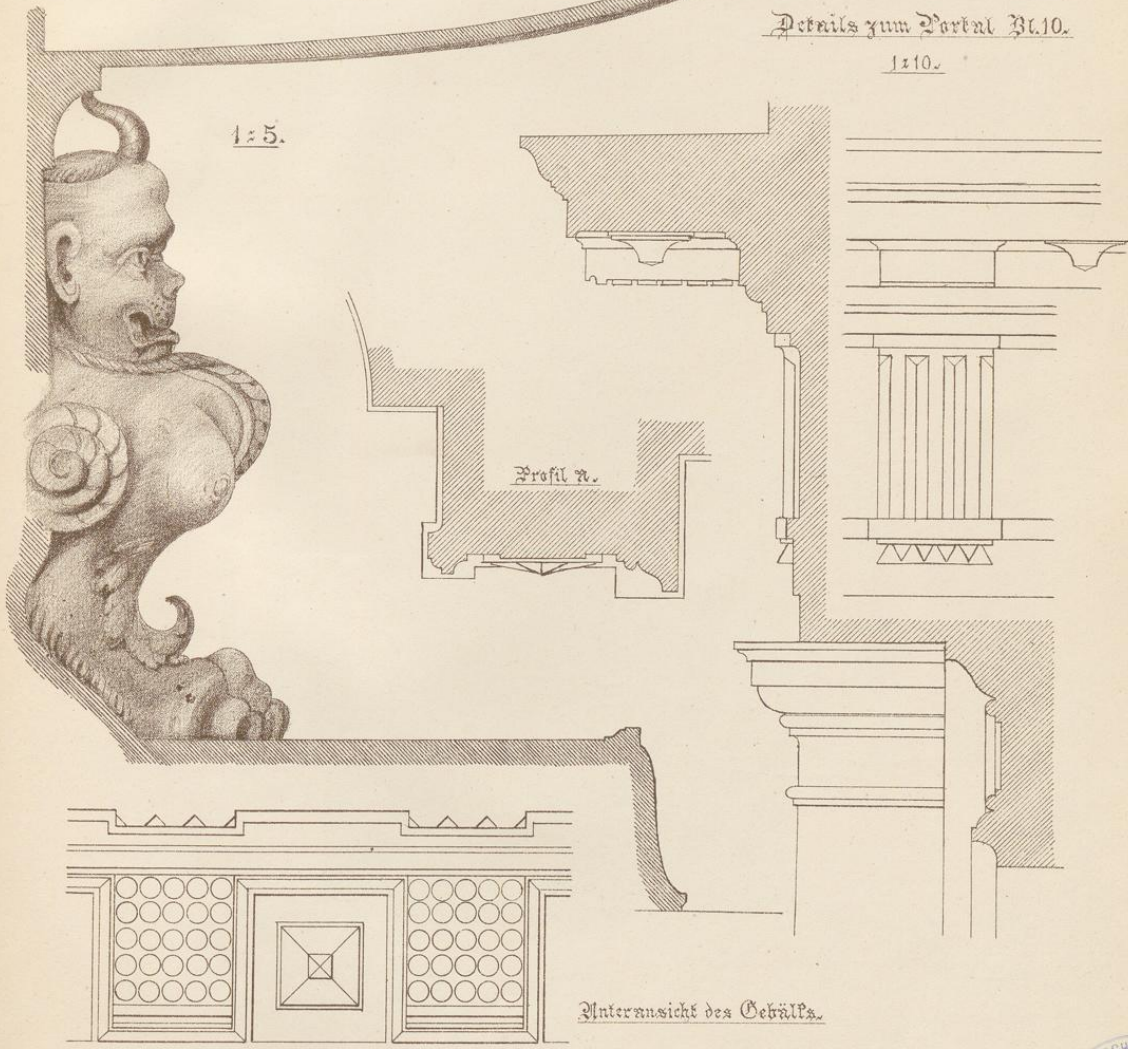

Aut Druck v J G Fritzsche, Leipzig.



Portal der Kirche
S. Maria de Victoria.

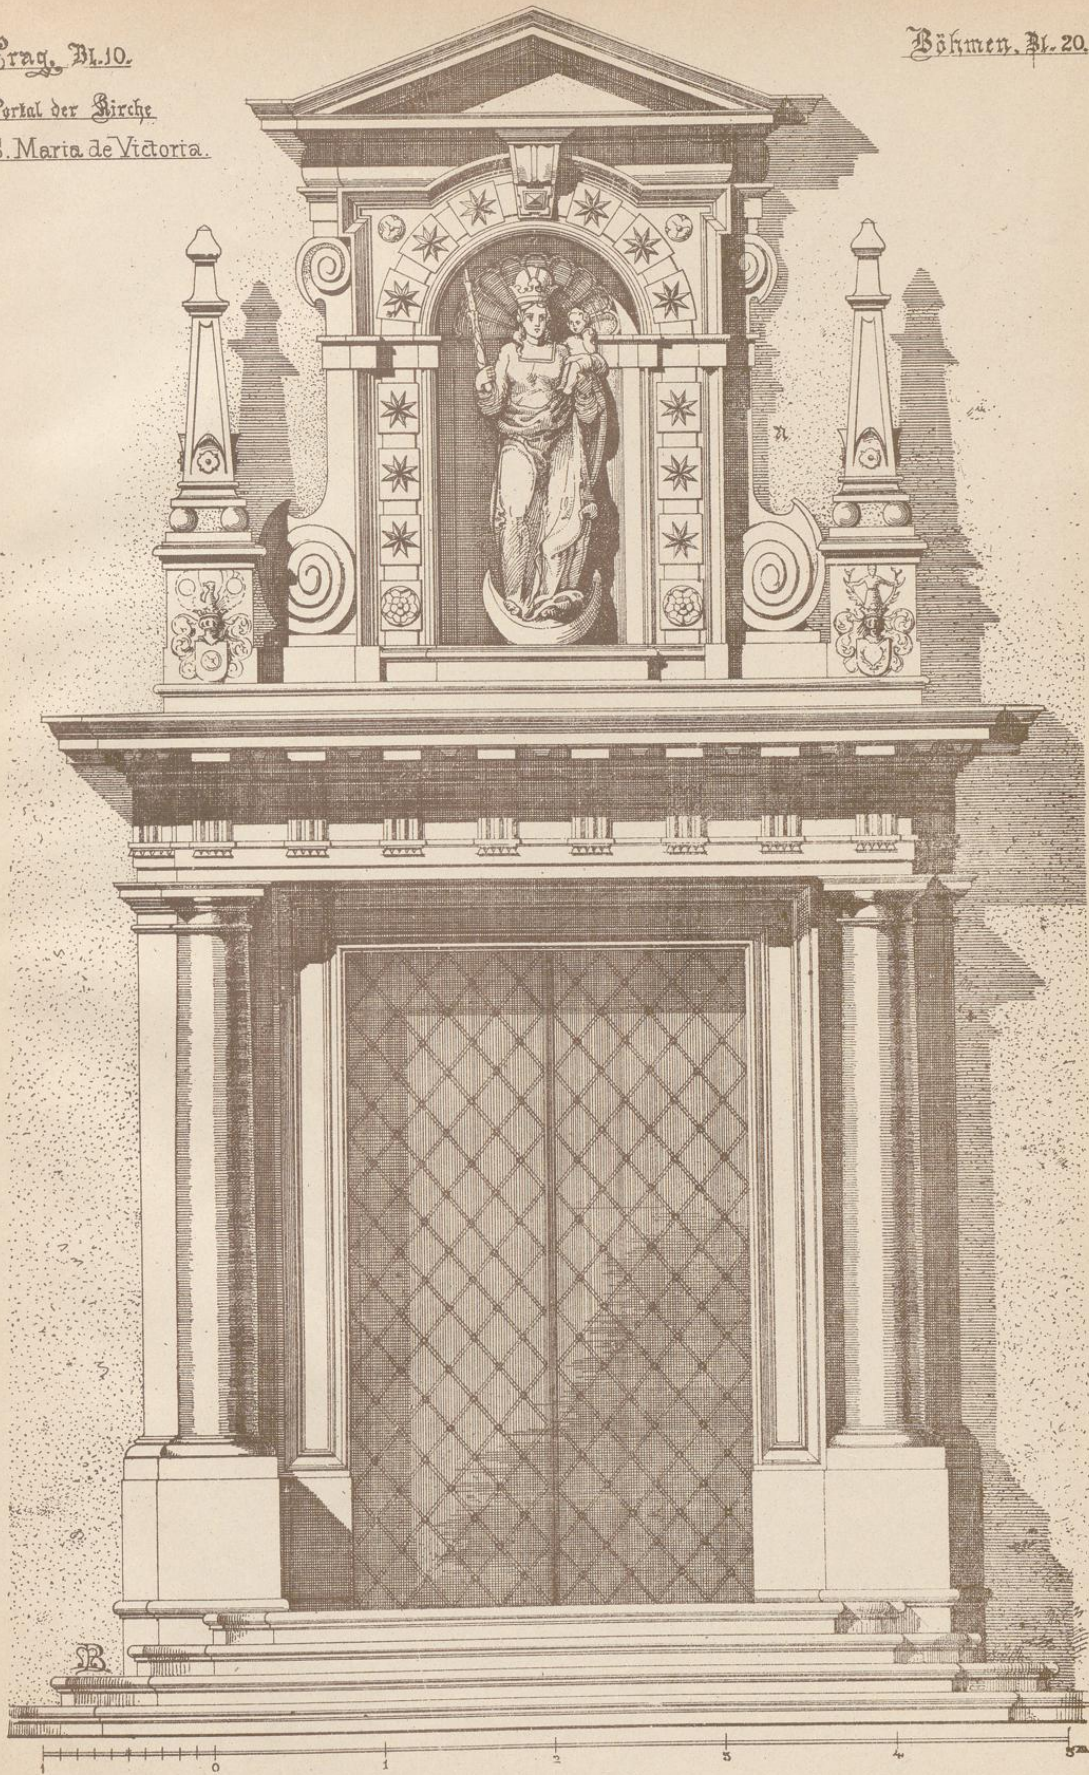

Aut. Druck v. J. G. Fritzsche, Leipzig.

