



UNIVERSITÄTS-  
BIBLIOTHEK  
PADERBORN

**Vorlagen für den gewerblichen Fachunterricht an  
technischen Lehranstalten insbesondere an  
Gewerbeschulen**




**Kircher, Philipp**



**Karlsruhe, [1886 - 1889]**

II. Maurerarbeiten.

---

[urn:nbn:de:hbz:466:1-97992](https://nbn-resolving.org/urn:nbn:de:hbz:466:1-97992)

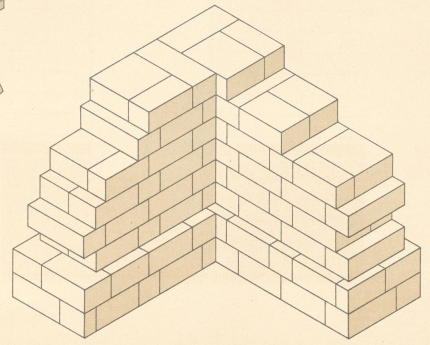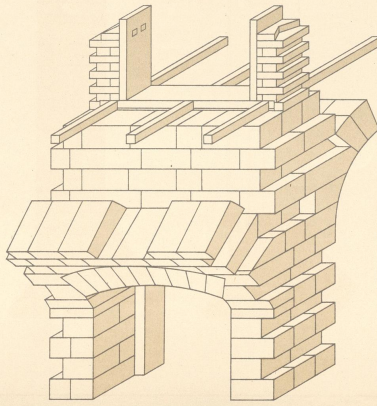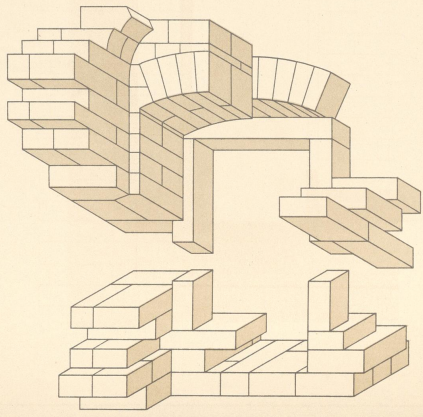

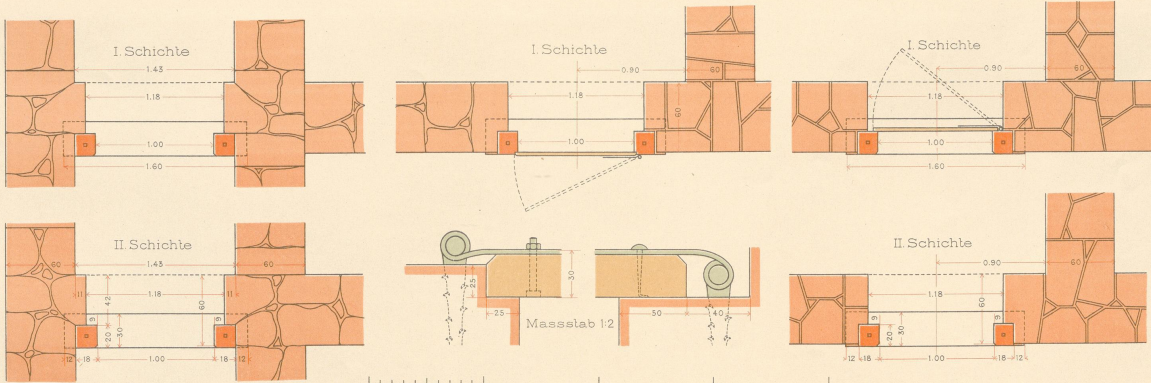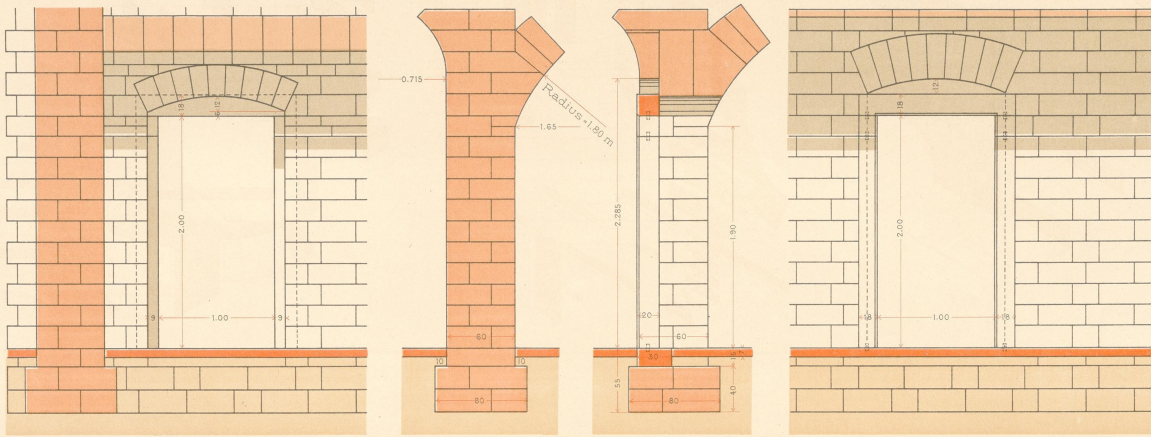

Wohnort und Datum.


Namen.





EK 938  
K D / XV




06  
LIT  
1199

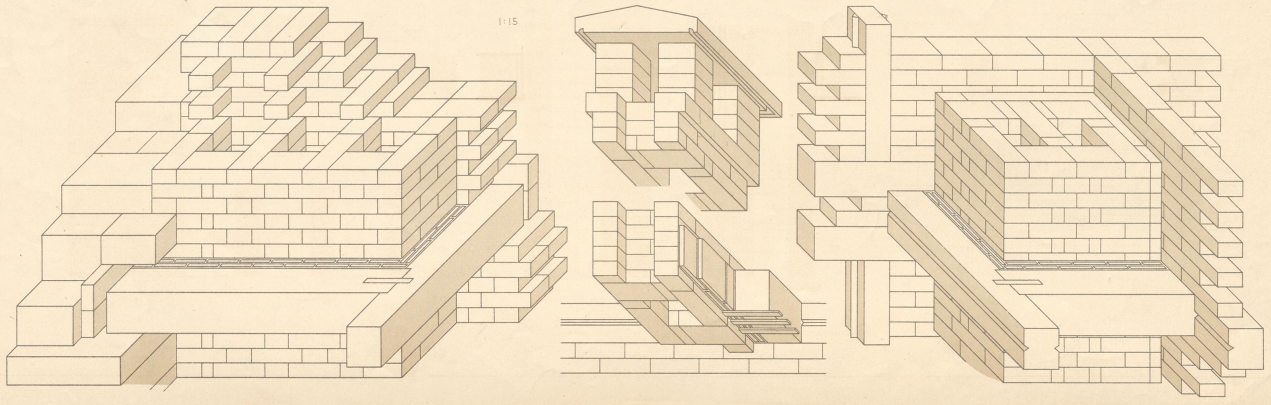

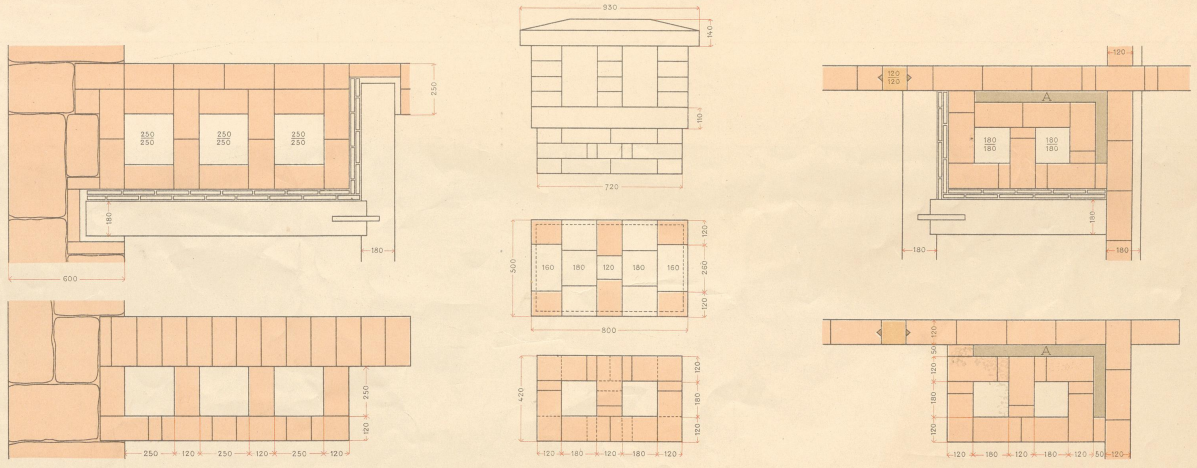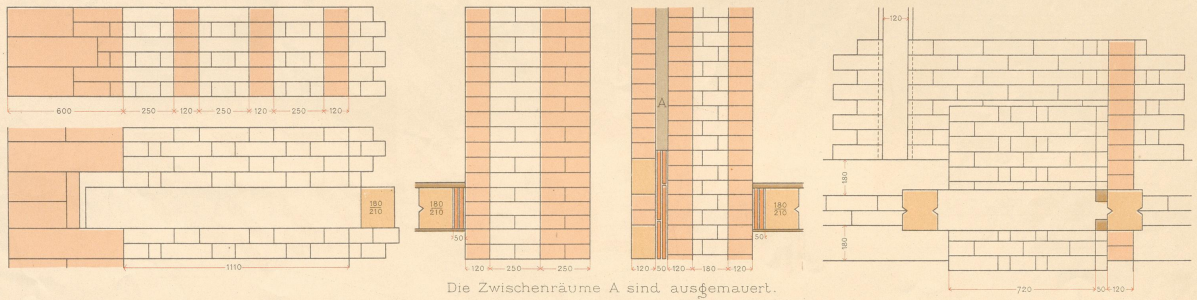

Wohnort und Datum.

Namen.

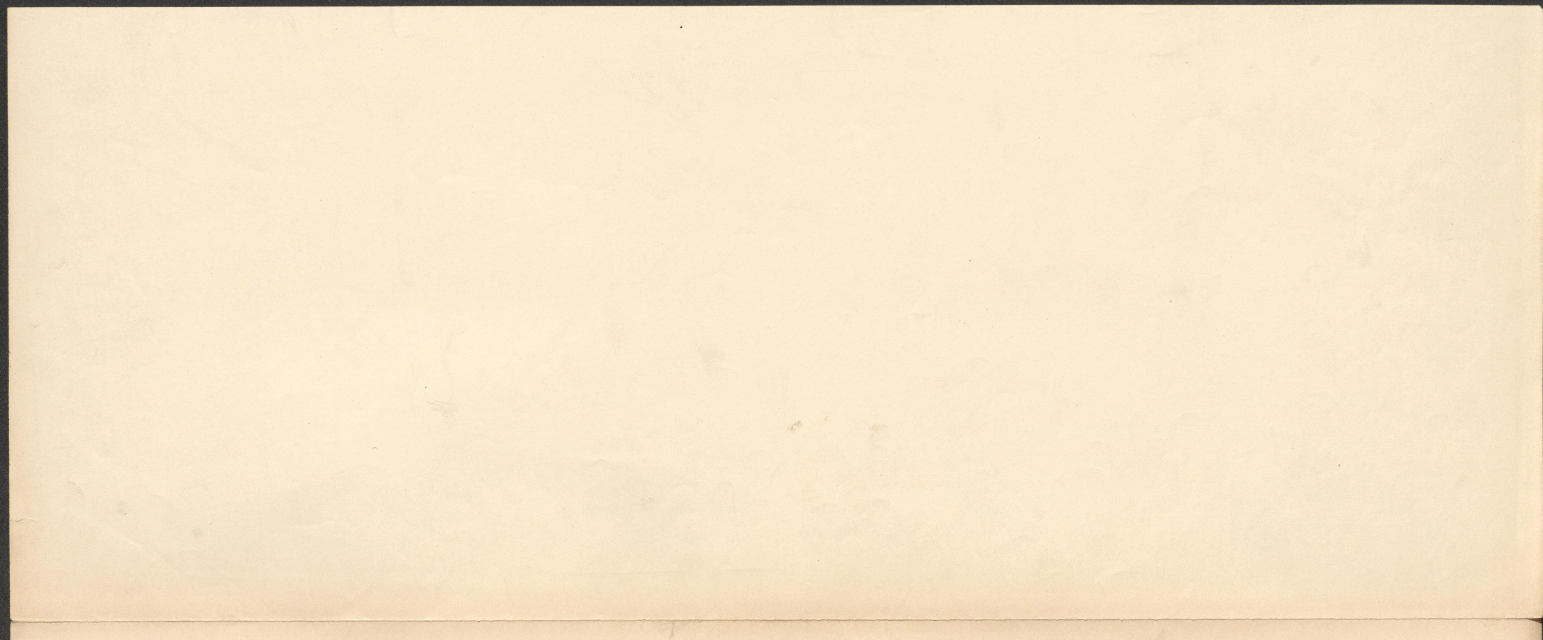





E4338  
K D / XV







OC  
JTG  
/199

# Küchenanlage nebst Fussbodenkonstruktion.

## Küche im II. Stock.

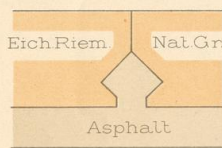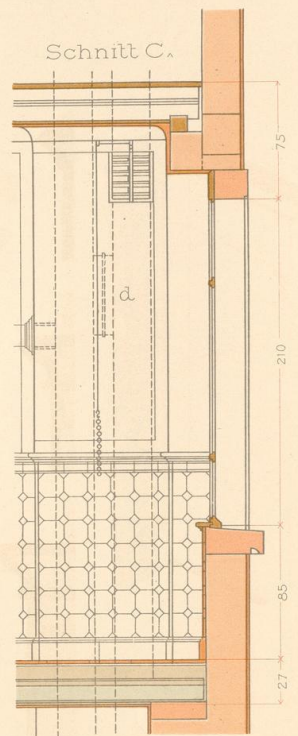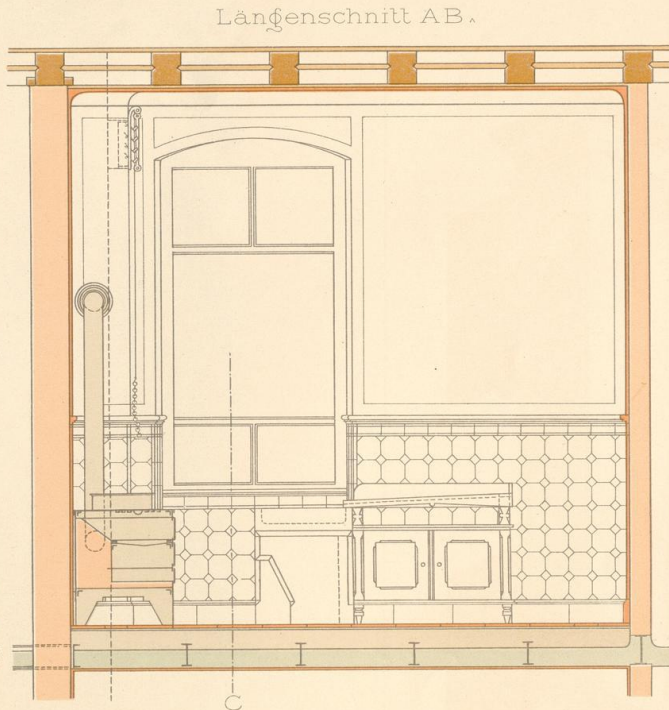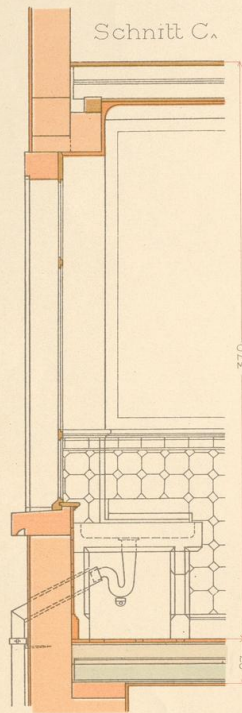

Grundriss.  
 a. Küchenherd, b. Wasserstein, c. Tropfbrett.  
 d. Gusseiserne Platte zur besseren Erwärmung des  
 Ventilationskamines x durch das Rauchkamin.

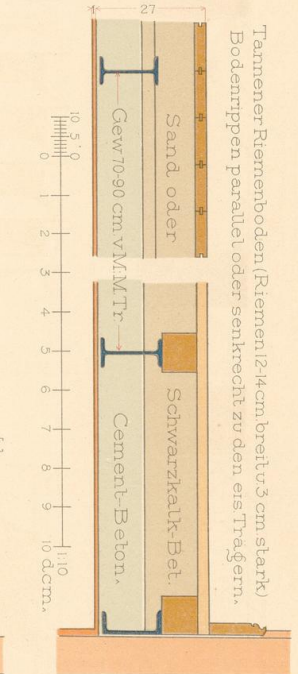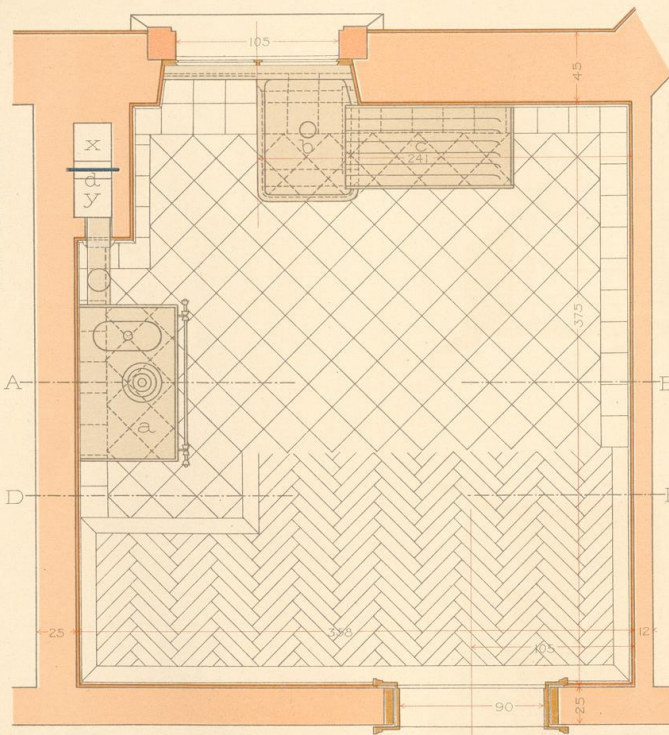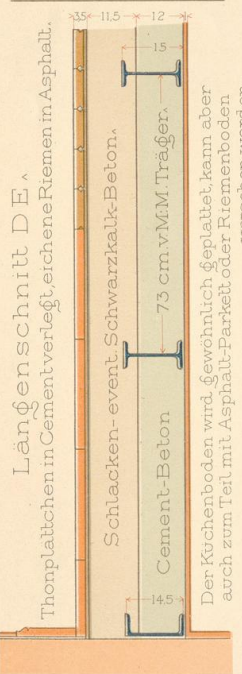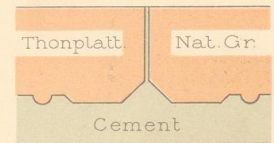

Kapuziner-Boden.  
 Eichene Riemen 30-70  
 cm lang, 7-10 cm breit  
 und 2,5 cm dick.



Thonplättchen.  
 Quadr. Plättchen im Handel  
 von 16, 17 und 20 cm Seitenlänge  
 u 2 resp. 2,5 cm Dicke.


3m.  
 1:25

Wohnort und Datum.

Namen.



Details.

Wandverkleidungen mit glasierten Thonplatten,  
Metallplatten, Ofenkacheln.


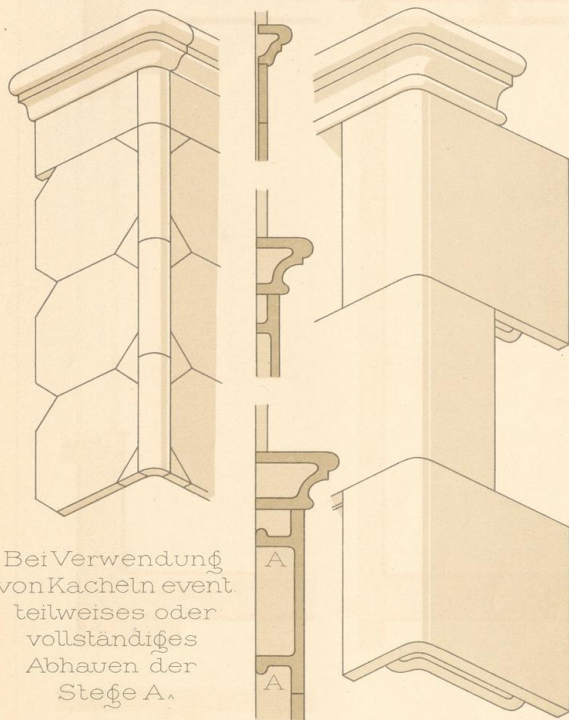


Bei Verwendung  
von Kacheln event.  
teilweises oder  
vollständiges  
Abhauen der  
Stufe A.

Befestigung mit Gips-Mörtel event. mit Cement-Mörtel.

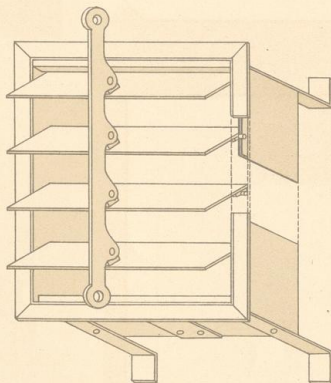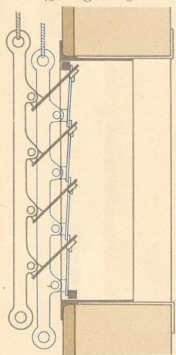

2 Arten von  
Ventilationsklappen.


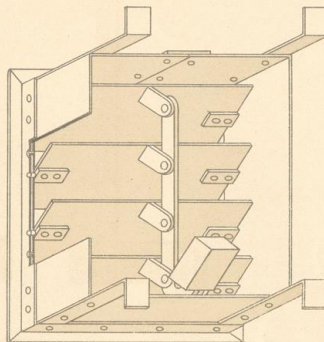
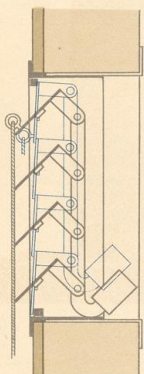




06  
WTG  
1199


EK 938  
K 0/XV



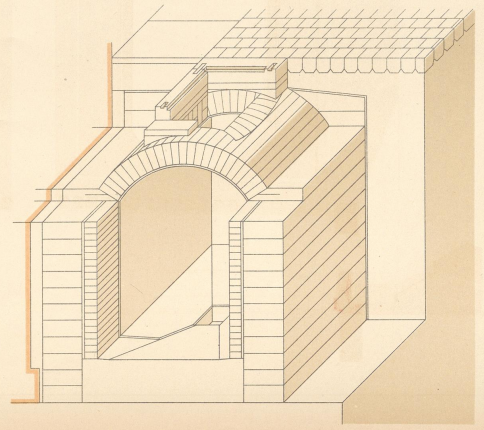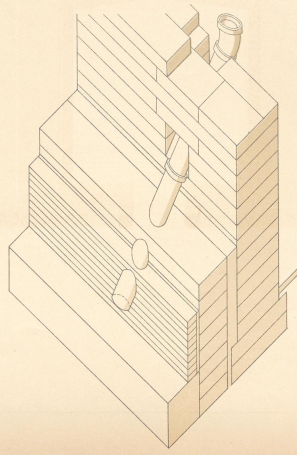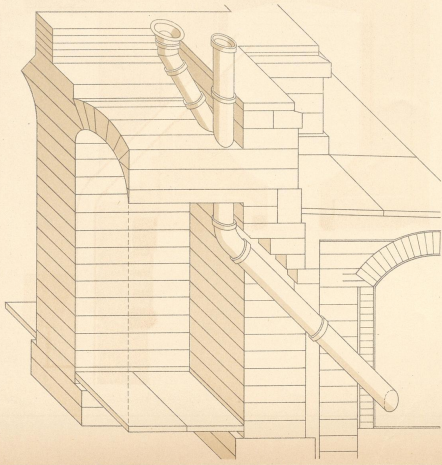


# Abtrillanlage.


# Maurerarbeiten.

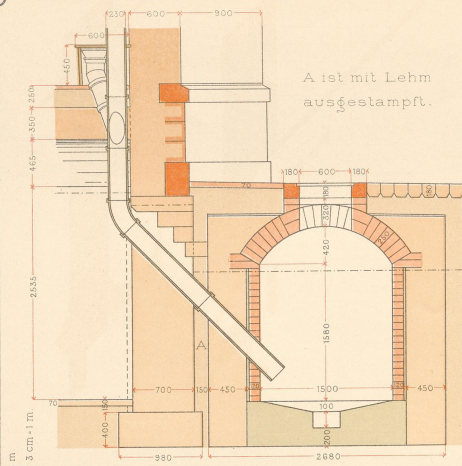


A ist mit Lehm  
ausgestampft.

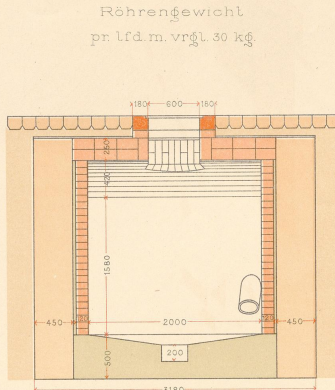


Röhrengewicht  
pr. lfd. m. vrügl. 30 kg

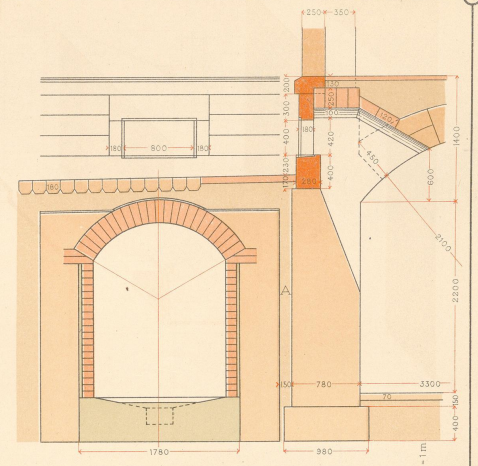


Schnitt AB.

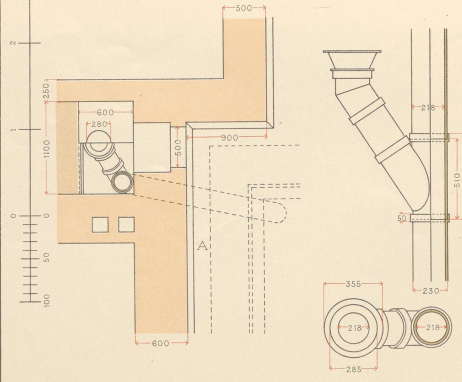

Schnitt  
EF.

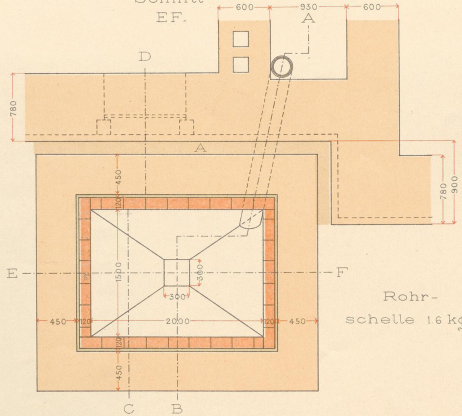

Schnitt CD.

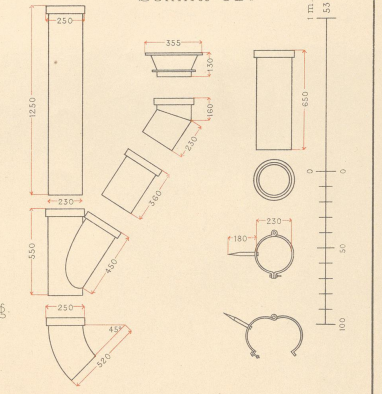

Rohr-  
schelle 16 kg

Wohnort und Datum.

Namen.

J. Bielefeld's Verlag Karlsruhe.

Kircher, Vorlagen f. d. gewerbl. Fachunterricht.


Lith. Anst. L. Geissendörfer.




88438  
K O / XV



90  
DTC  
6611

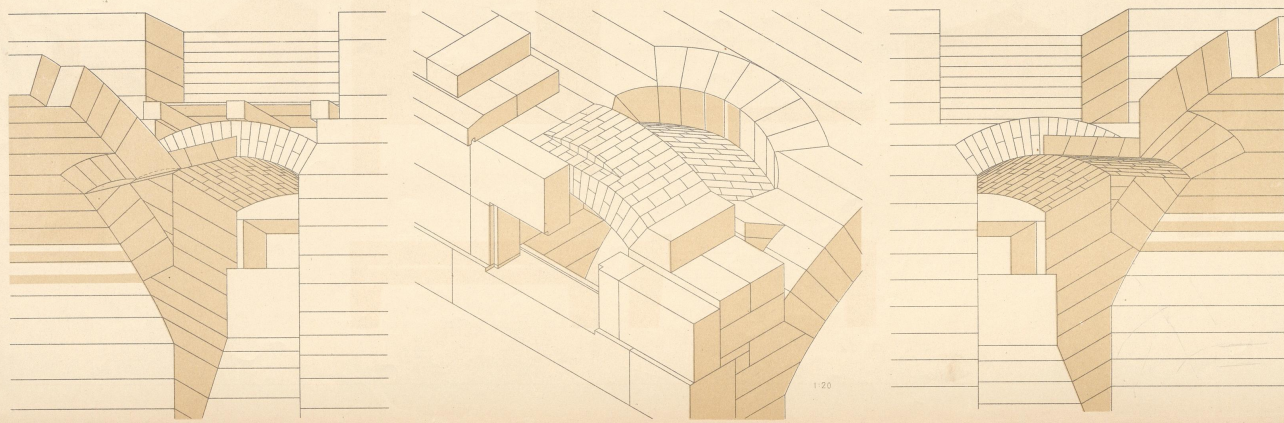

1:20

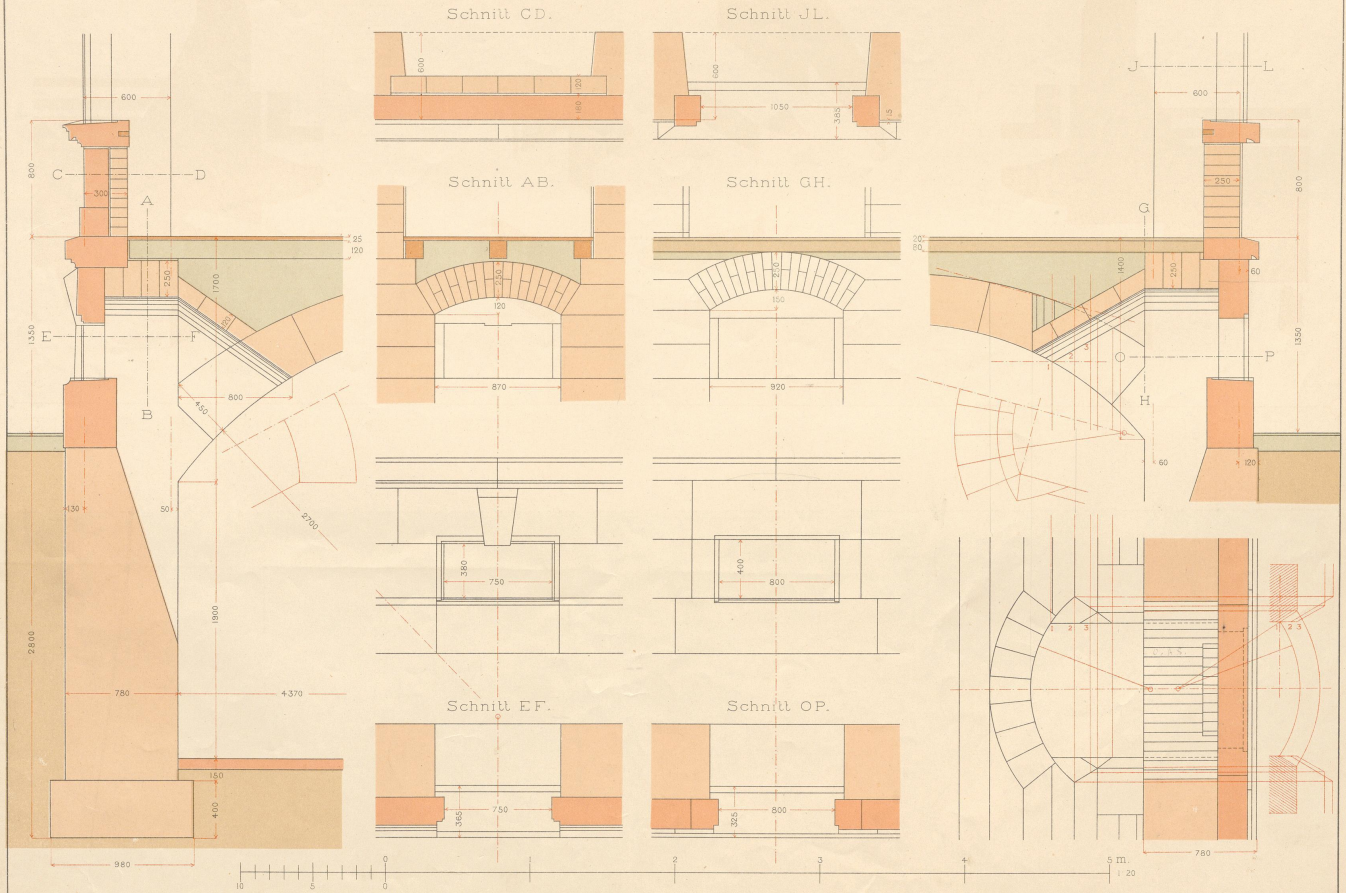

Wohnort und Datum.

Details zu Blatt II 7 u 8.

Namen.

J. Bielefeld's Verlag Karlsruhe.

Kircher, Vorlagen f. d. gewerbl. Fachunterricht.


Lith. Anst. L. Geissendorfer.




EK 438  
K D / JV



06  
MTG  
1199

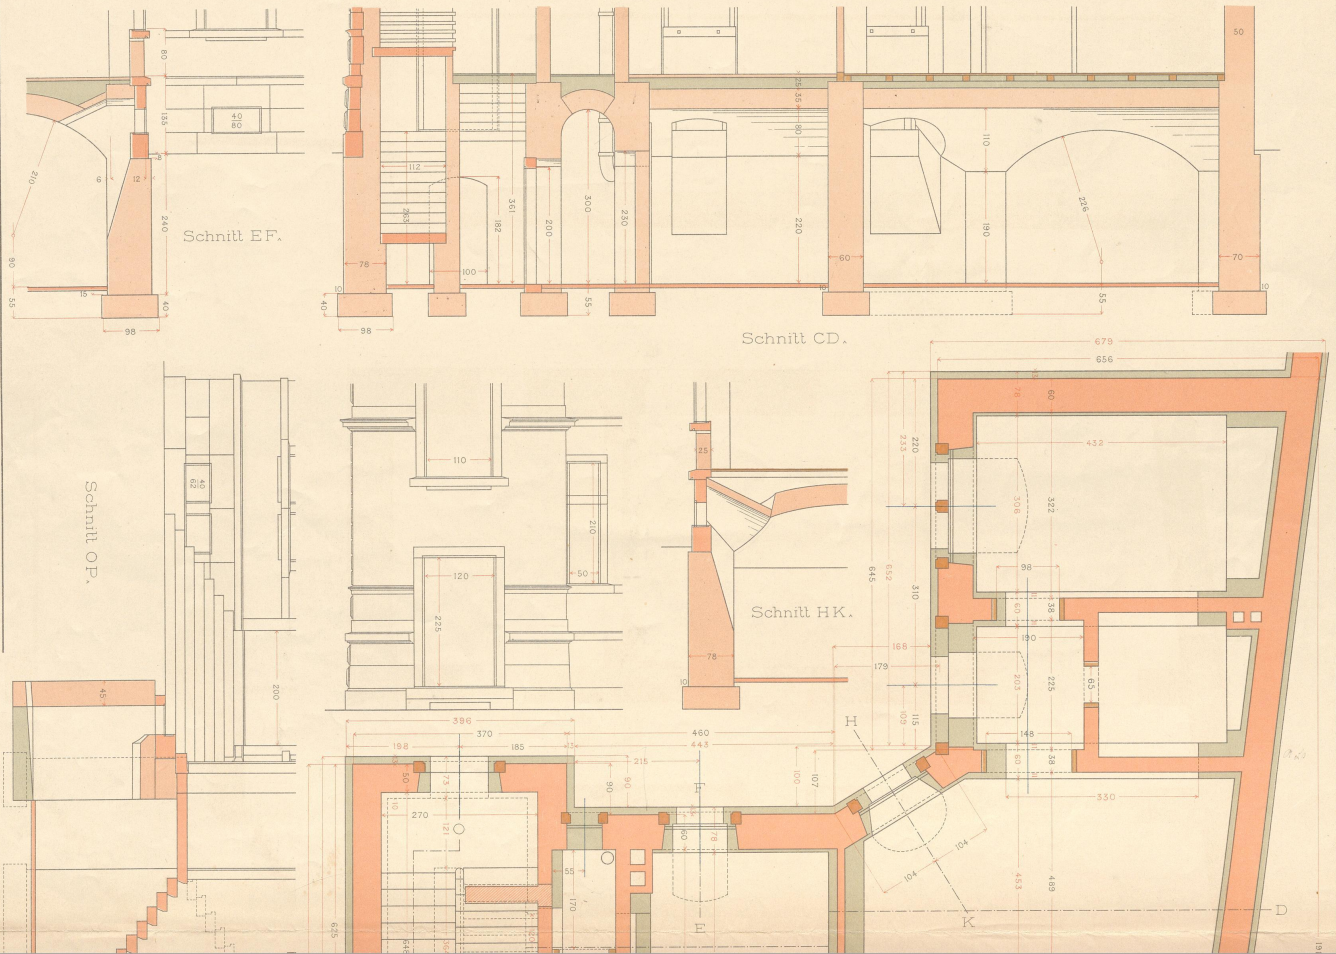

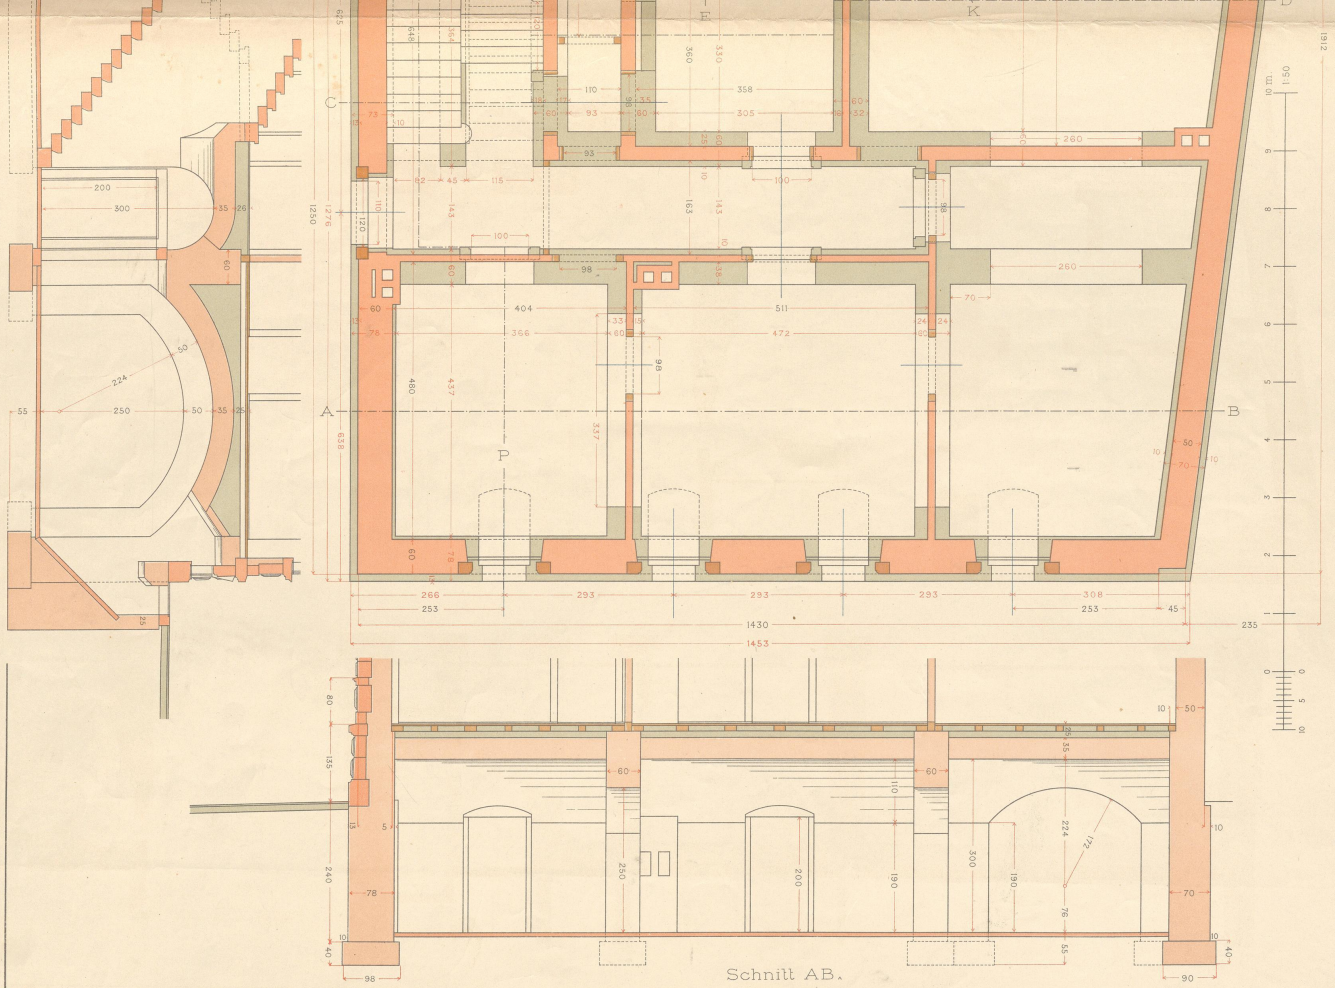

Wohnort und Datum.

Blatt II 7 u. 8.

Namen.

J. Bielefeld's Verlag Karlsruhe.

Kircher. Vorlagen f. d. gewerbl. Fachunterricht.

Lith. Anst. L. Geissendörfer.

EK 938  
K 2/XV




DL  
JTG  
1199




# Baugerüst.



Ansicht des Stangengerüsts (aus Rundholz)  
mit Laufgerüst und Bauwinde.

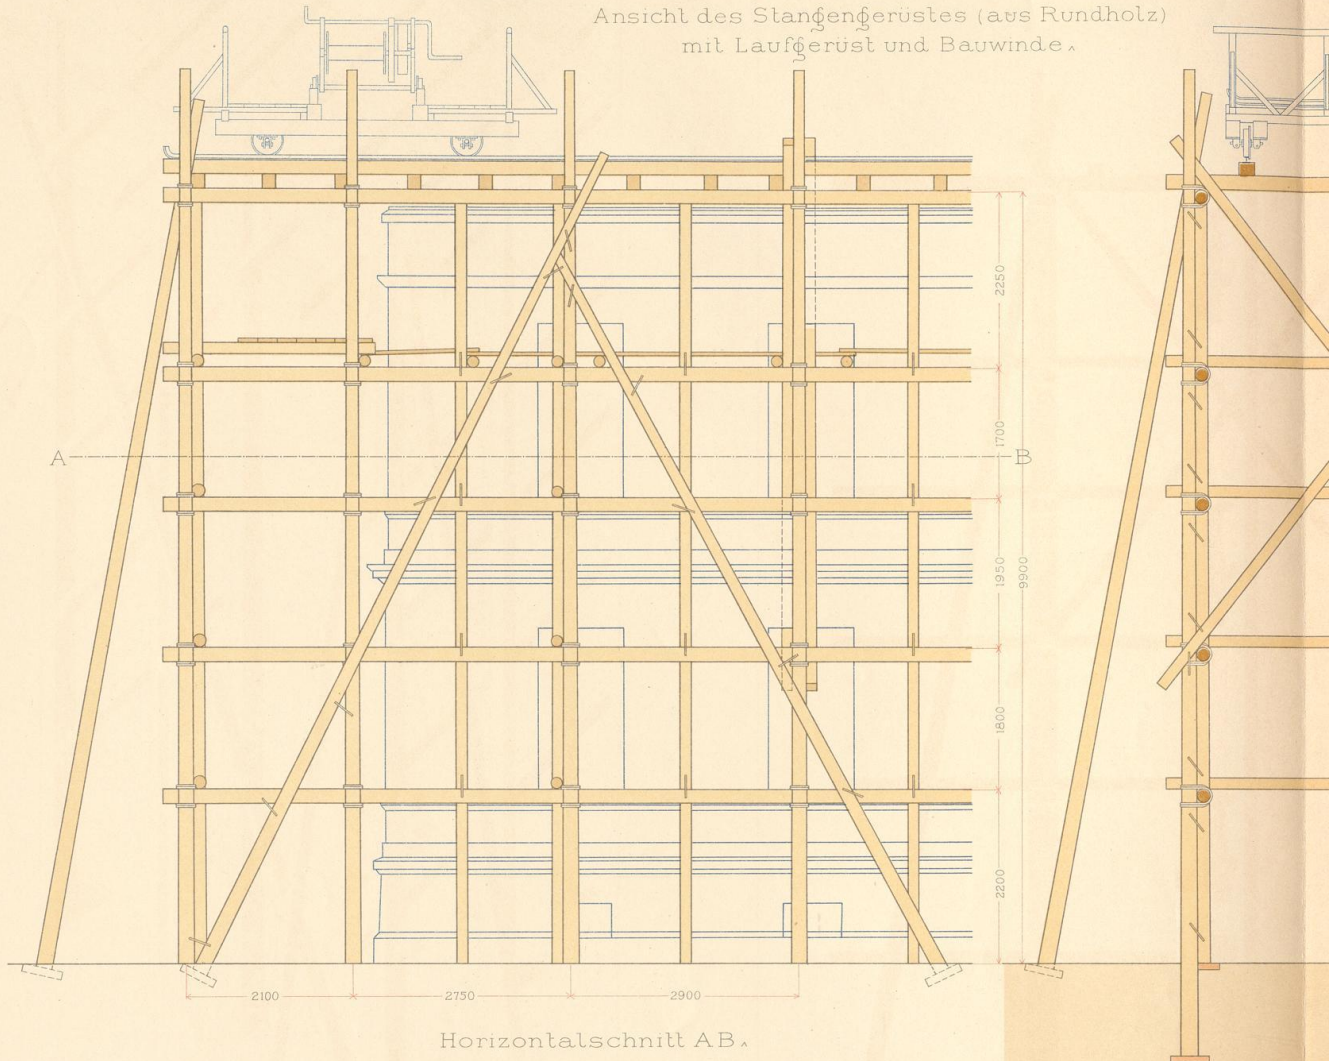

Horizontalschnitt AB.

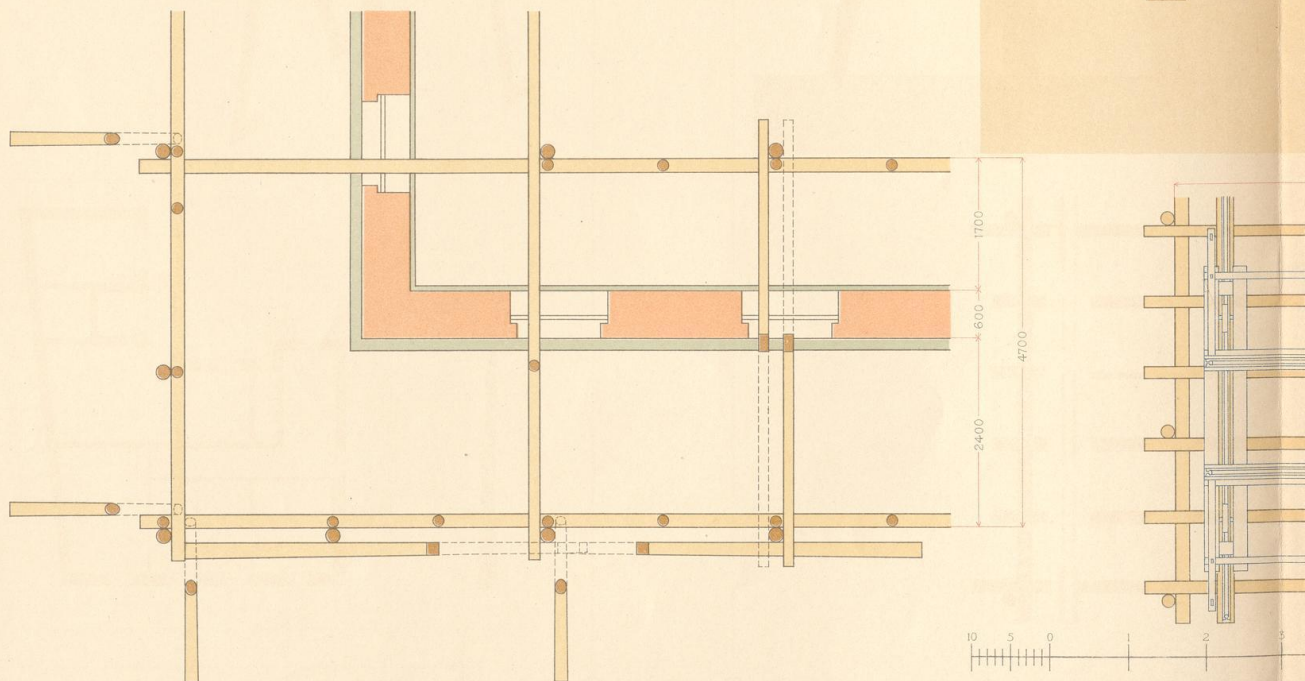


Wohnort und Datum.

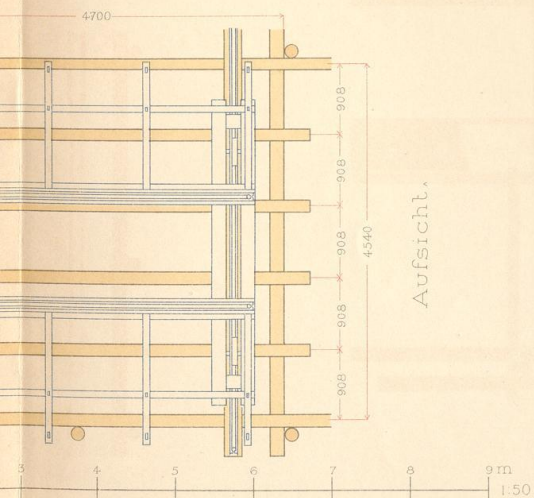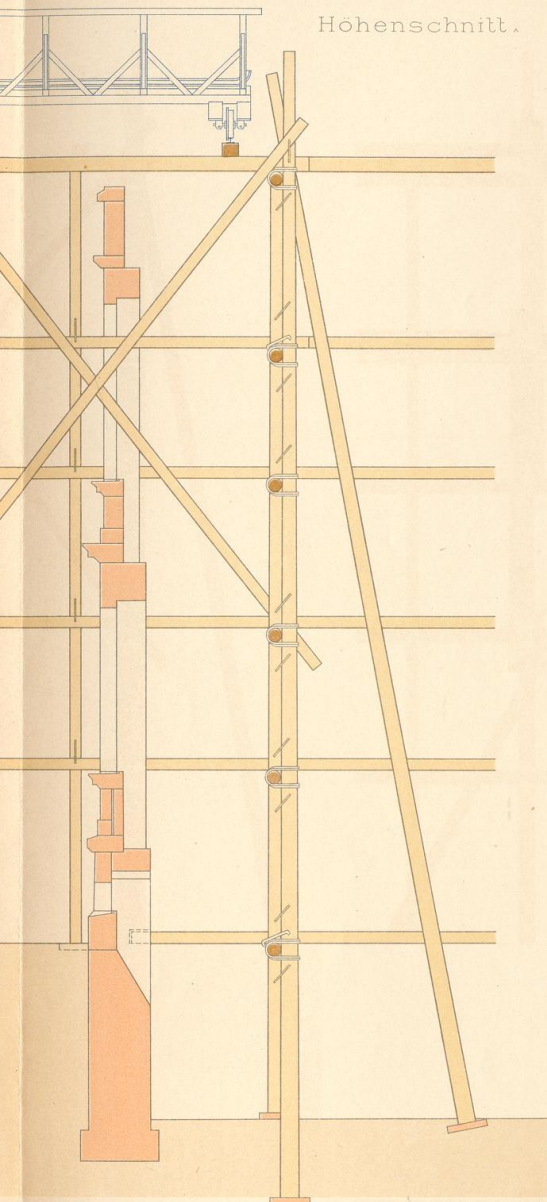


Namen.

Lith. Anst. L. Geissendörfer

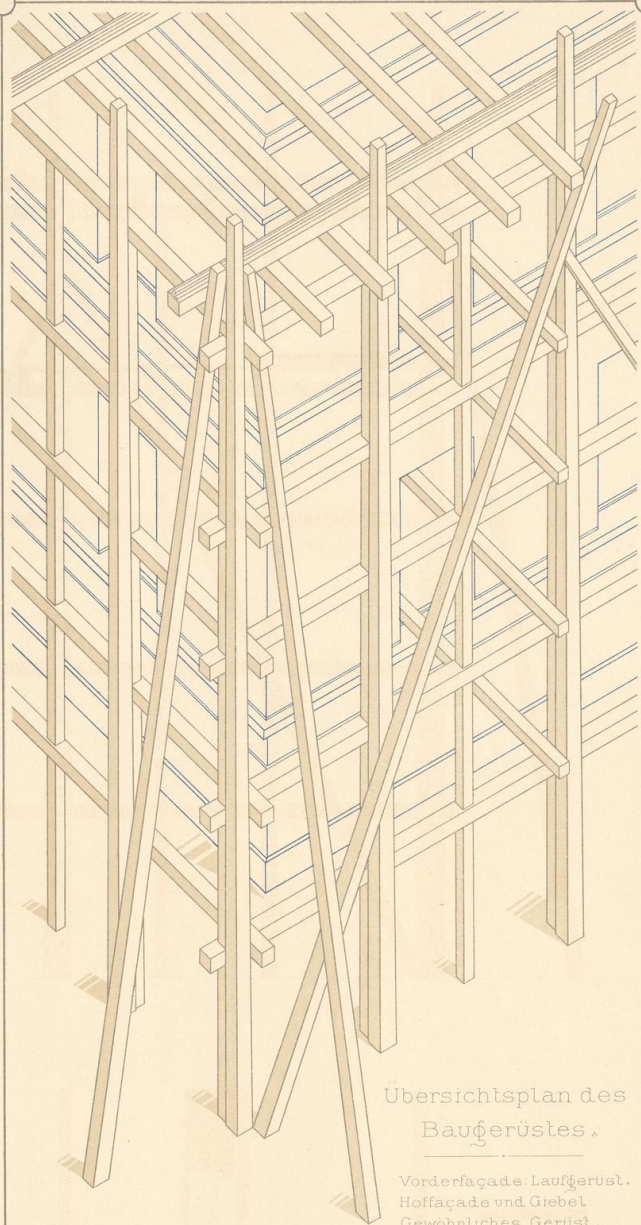

- Standbäume im Mittel 200-250 mm Drchm.
- Beiständer Bolzen 150-200
- Streichstangen 150-200
- Gerüsthebel, Netzriegel 120-180
- Gerüstdielen 4500 Lg. 300 br 35-70 st.
- Klammern 300 Lg. 30 br 30/10 st.
- Seile 3000 mm Lg. 12 mm Drchm.

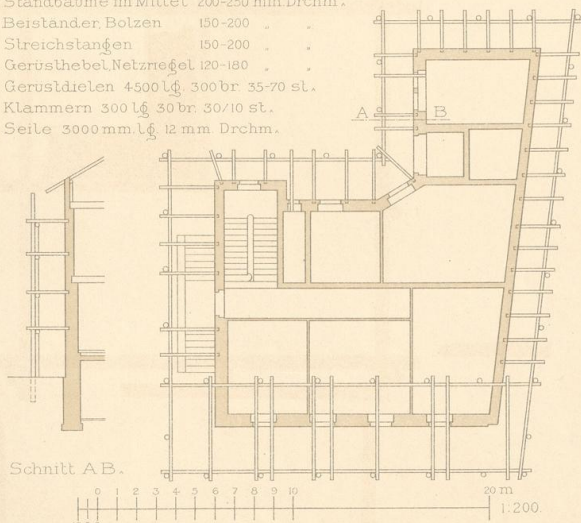

Blatt II 9 u 10.





06  
WTG  
1199

EK 938  
K D/XV