



UNIVERSITÄTS-
BIBLIOTHEK
PADERBORN


Mittelalterliche Bauwerke im südwestlichen Deutschland und am Rhein

Eisenlohr, Friedrich

Carlsruhe, [1853]


IV. Geometrische Ansicht und Details der Vorhalle. Taf. 3.

[urn:nbn:de:hbz:466:1-98099](https://nbn-resolving.org/urn:nbn:de:hbz:466:1-98099)

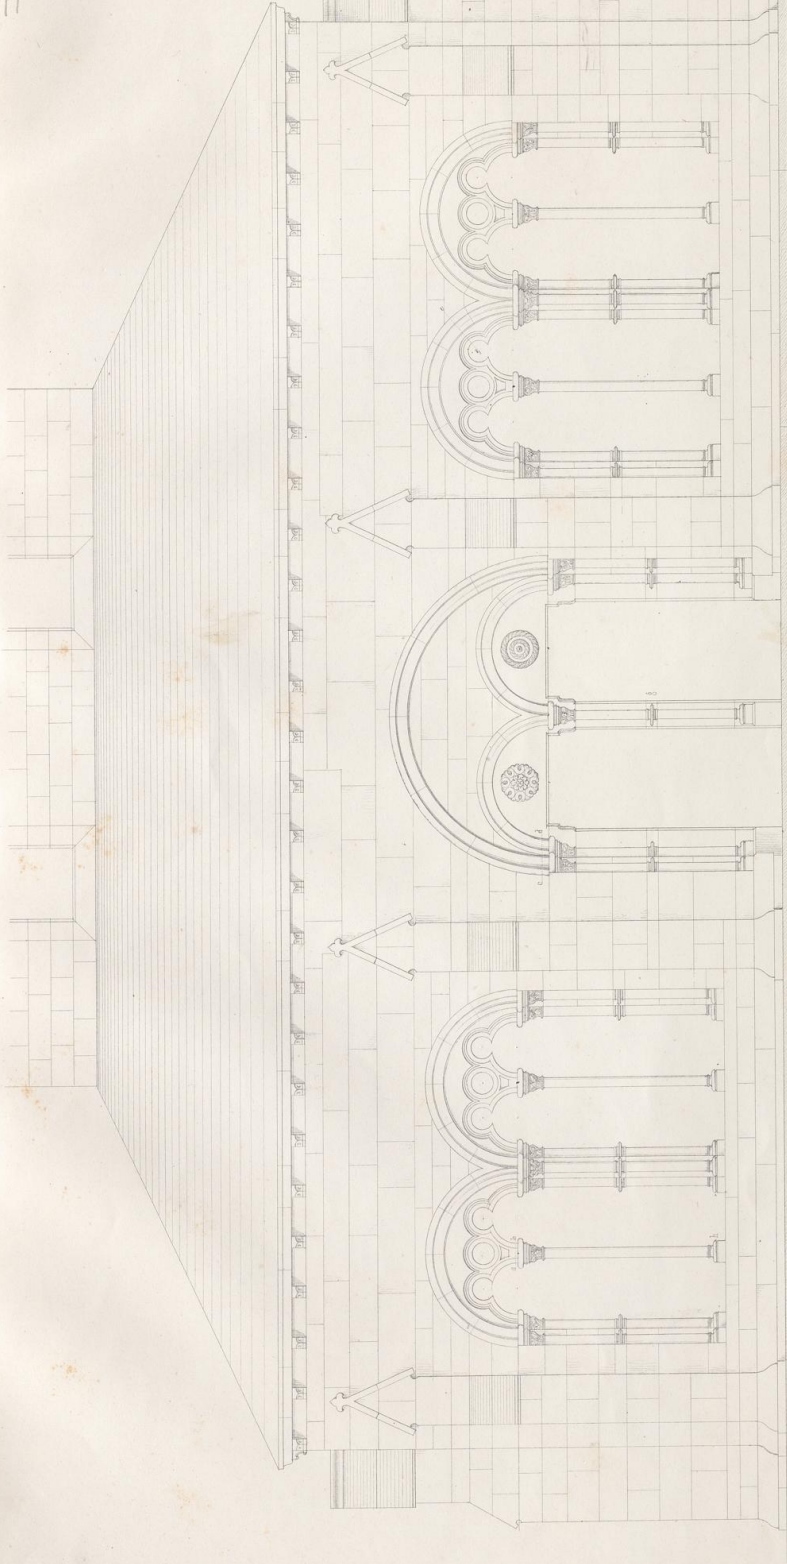

Messstab für den Schnitt in Querschnitt
 0 1 2 3 4 5 6 7 8 9 10 11 12 Meter

Messstab für die Längsrichtung
 0 1 2 3 4 5 6 7 8 9 10 11 12 Meter

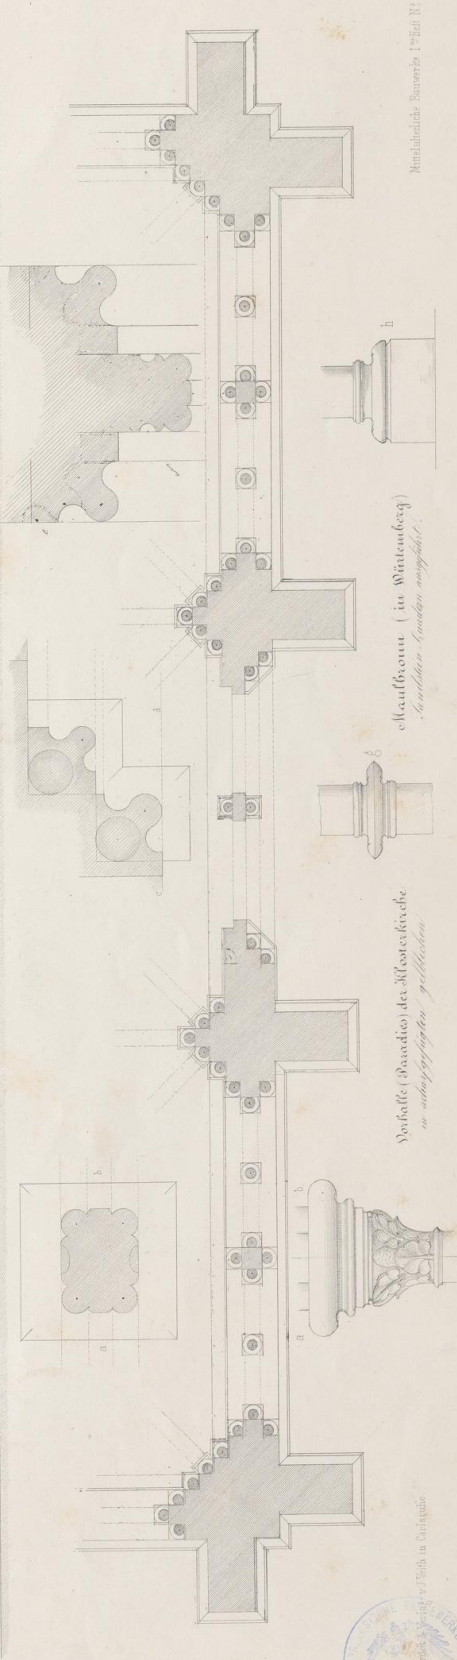






