



UNIVERSITÄTS-
BIBLIOTHEK
PADERBORN

**Vorlagen für den gewerblichen Fachunterricht an
technischen Lehranstalten insbesondere an
Gewerbeschulen**

Kircher, Philipp


Karlsruhe, [1886 - 1889]

5. Glasabschluss für die Wohnungen.

[urn:nbn:de:hbz:466:1-97992](https://nbn-resolving.org/urn:nbn:de:hbz:466:1-97992)

Glasabschluss.

Glaserarbeiten.

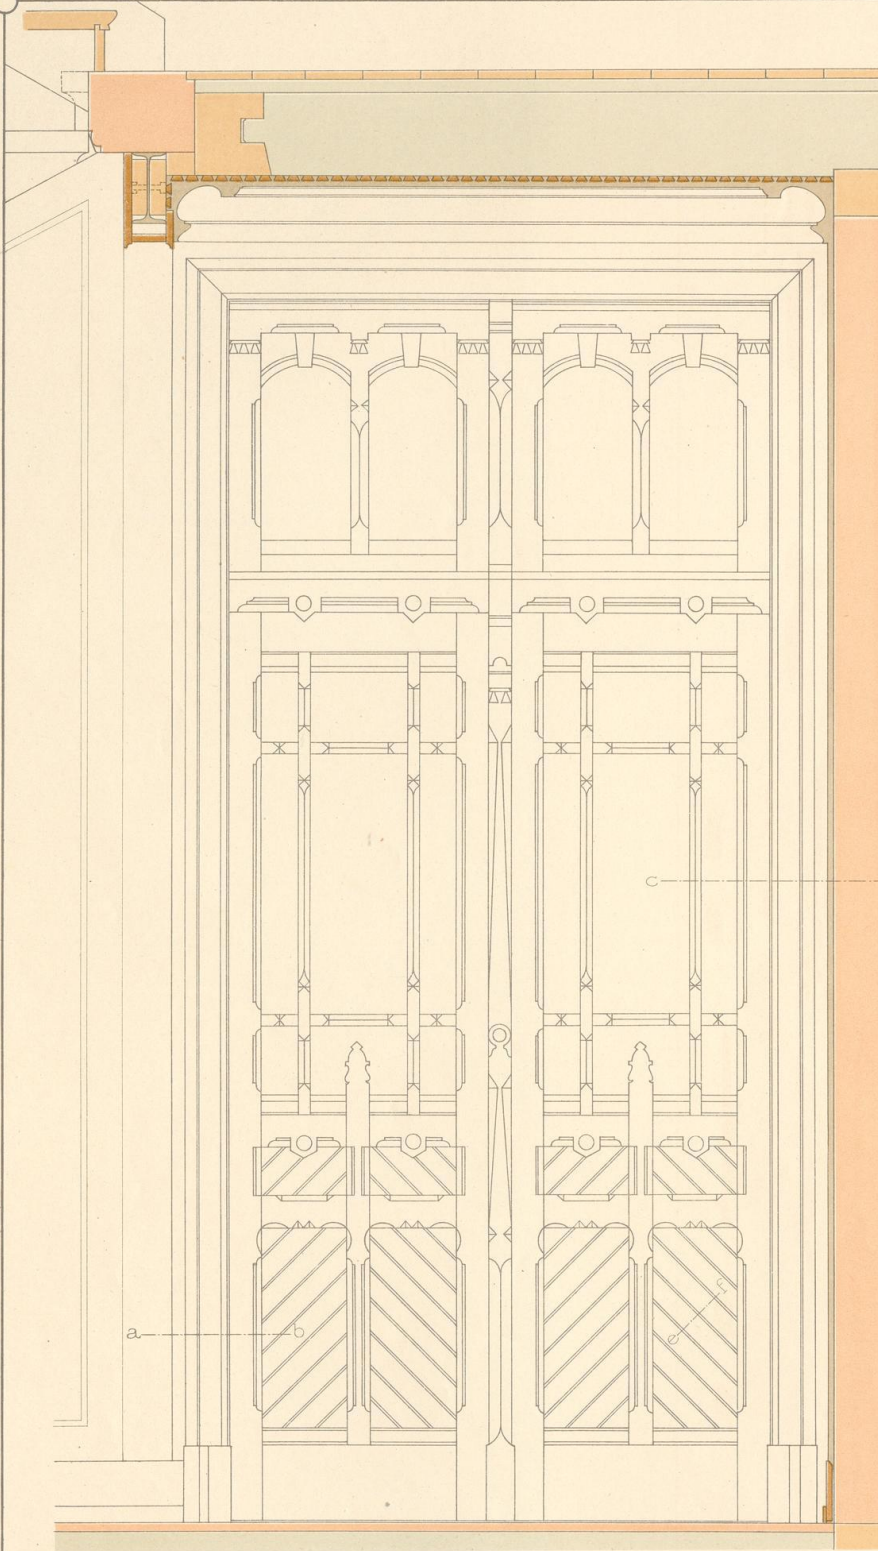


200 cm.
10 cm=1m.

150

100


50

10
5
0

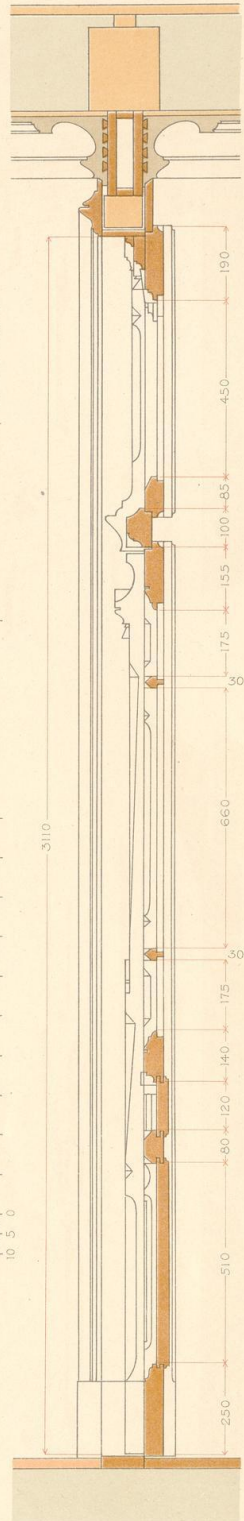

Schnitt.

e-f
30 cm=1m.

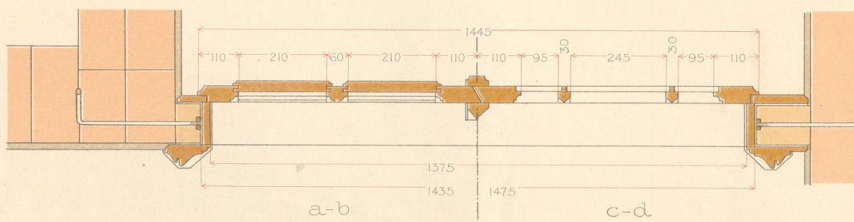


a-b

c-d

Wohnort und Datum.

Namen.

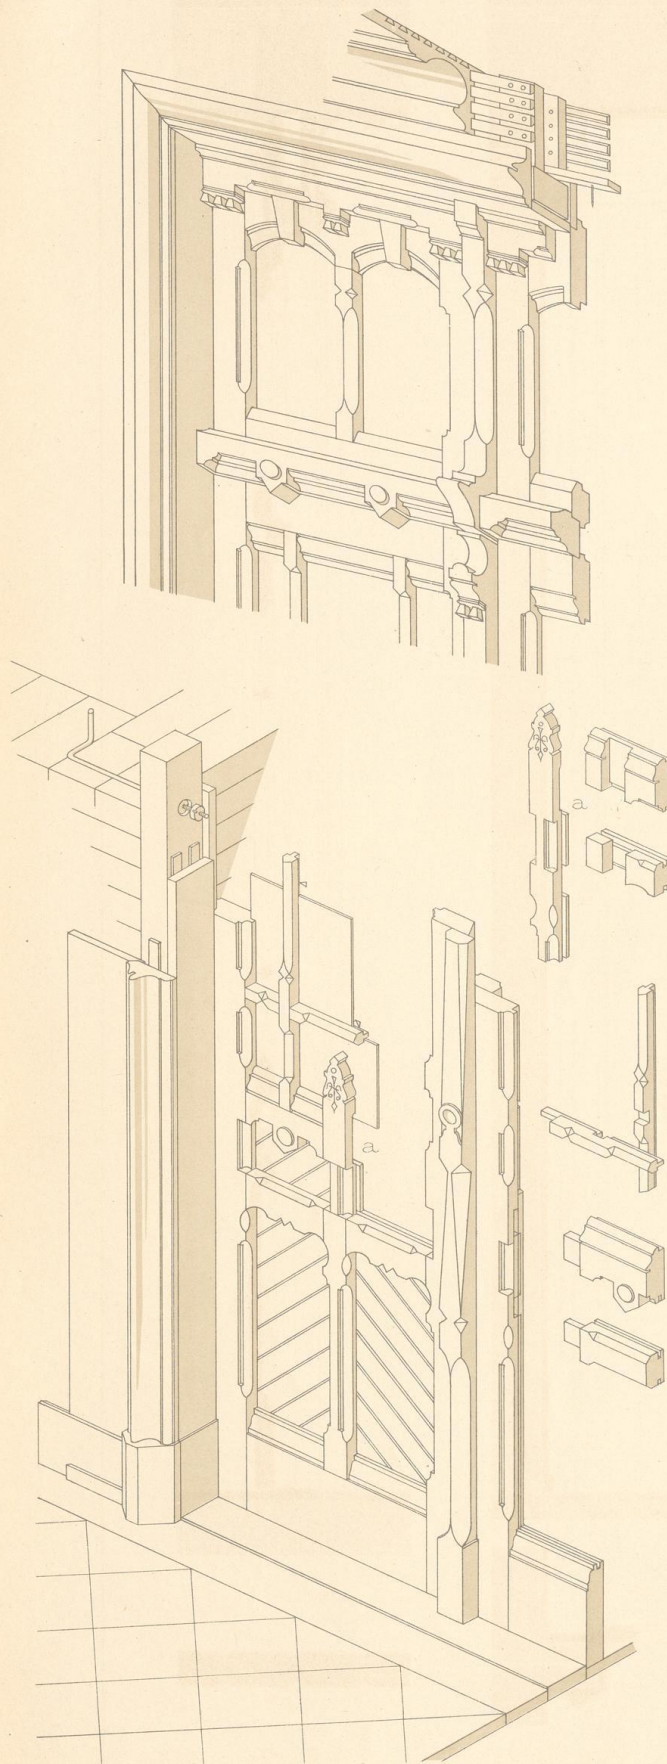



EK 938

K D/XV

06
W16
1199

